


NOTA:
DOCUMENTACIÓN PARA LICITAR - NO APTA PARA CONSTRUIR





<p>MINISTERIO DE DESARROLLO URBANO Y TRANSPORTE SECRETARIA DE TRANSPORTE DIRECCION GENERAL DE TRANSPORTE MASIVO DE BUSES RAPIDOS</p> <p>OBRA: CLUB BARRACAS CENTRAL Escala: 1:100 Fecha: 06-03-17</p> <p>UBICACION: CALLE LUNA 1211 CABA. Versión: LICITACION</p> <p>PLANO: INSTALAC. SANITARIA E INCENDIO FUTSAL PLANTA BAJA IS-ED-900.01</p>		
	<p>CLUB_BARRACAS_CENTRAL</p>	
		



A
lo
as
s.

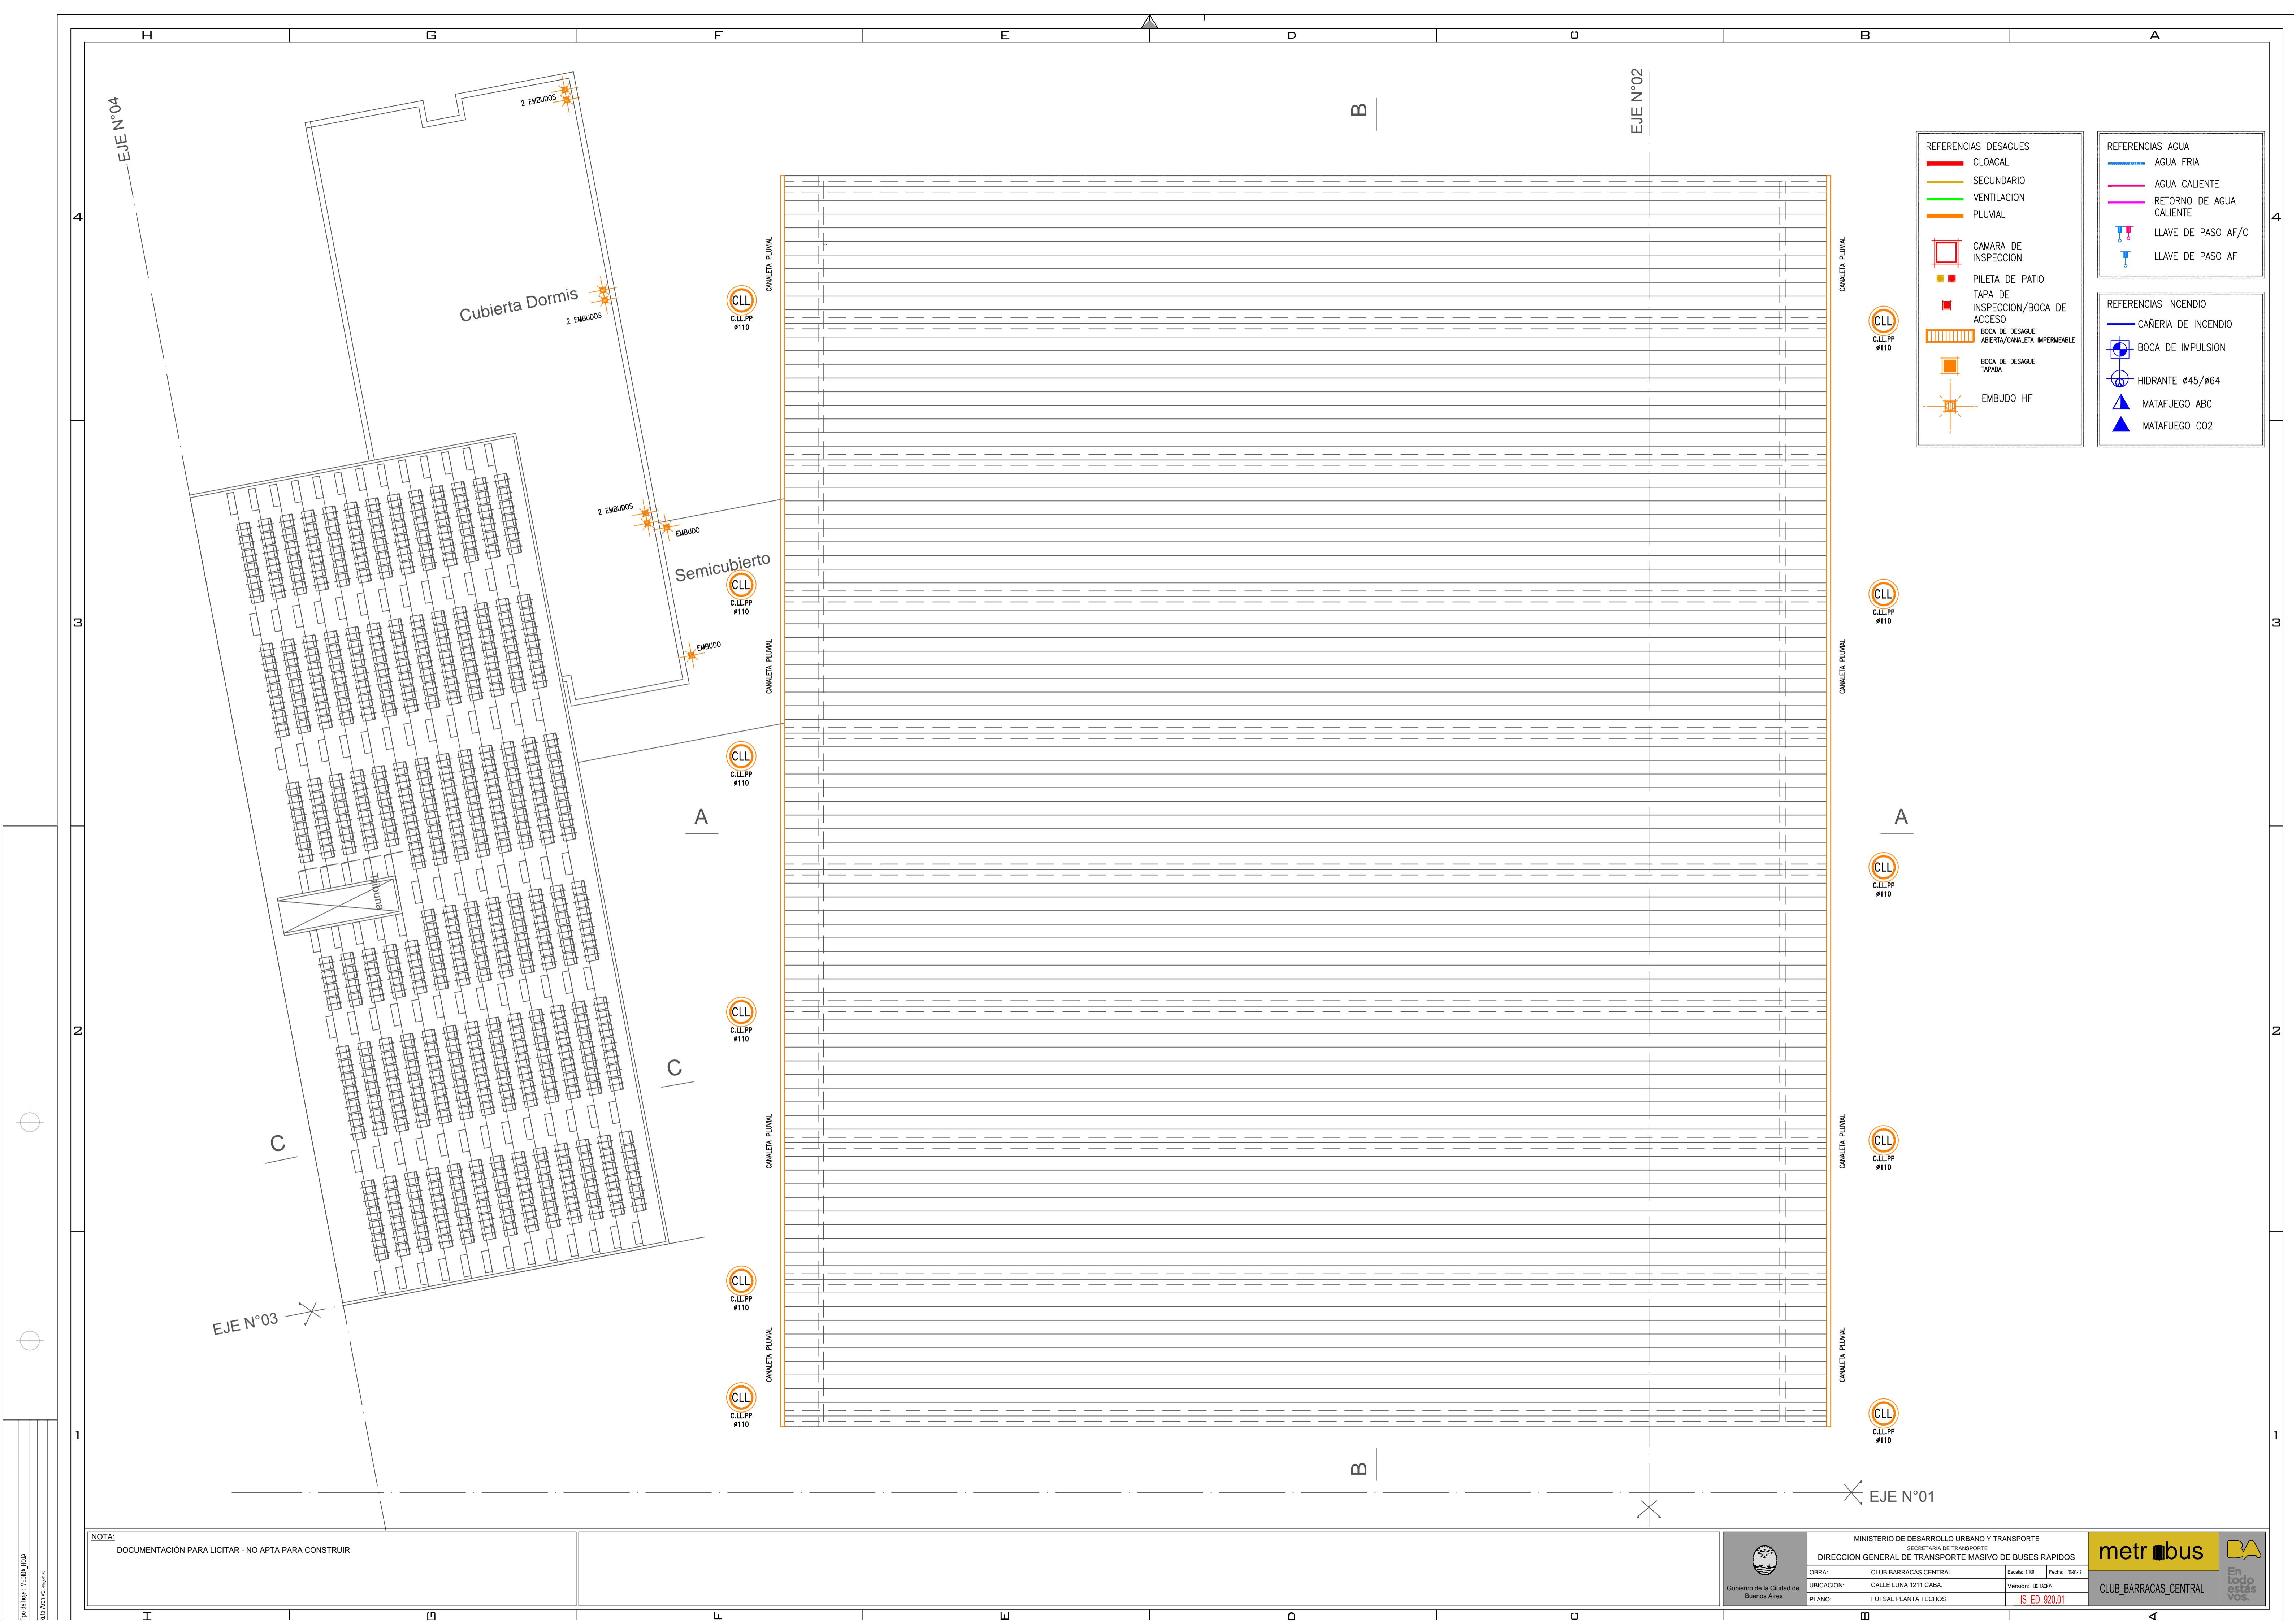

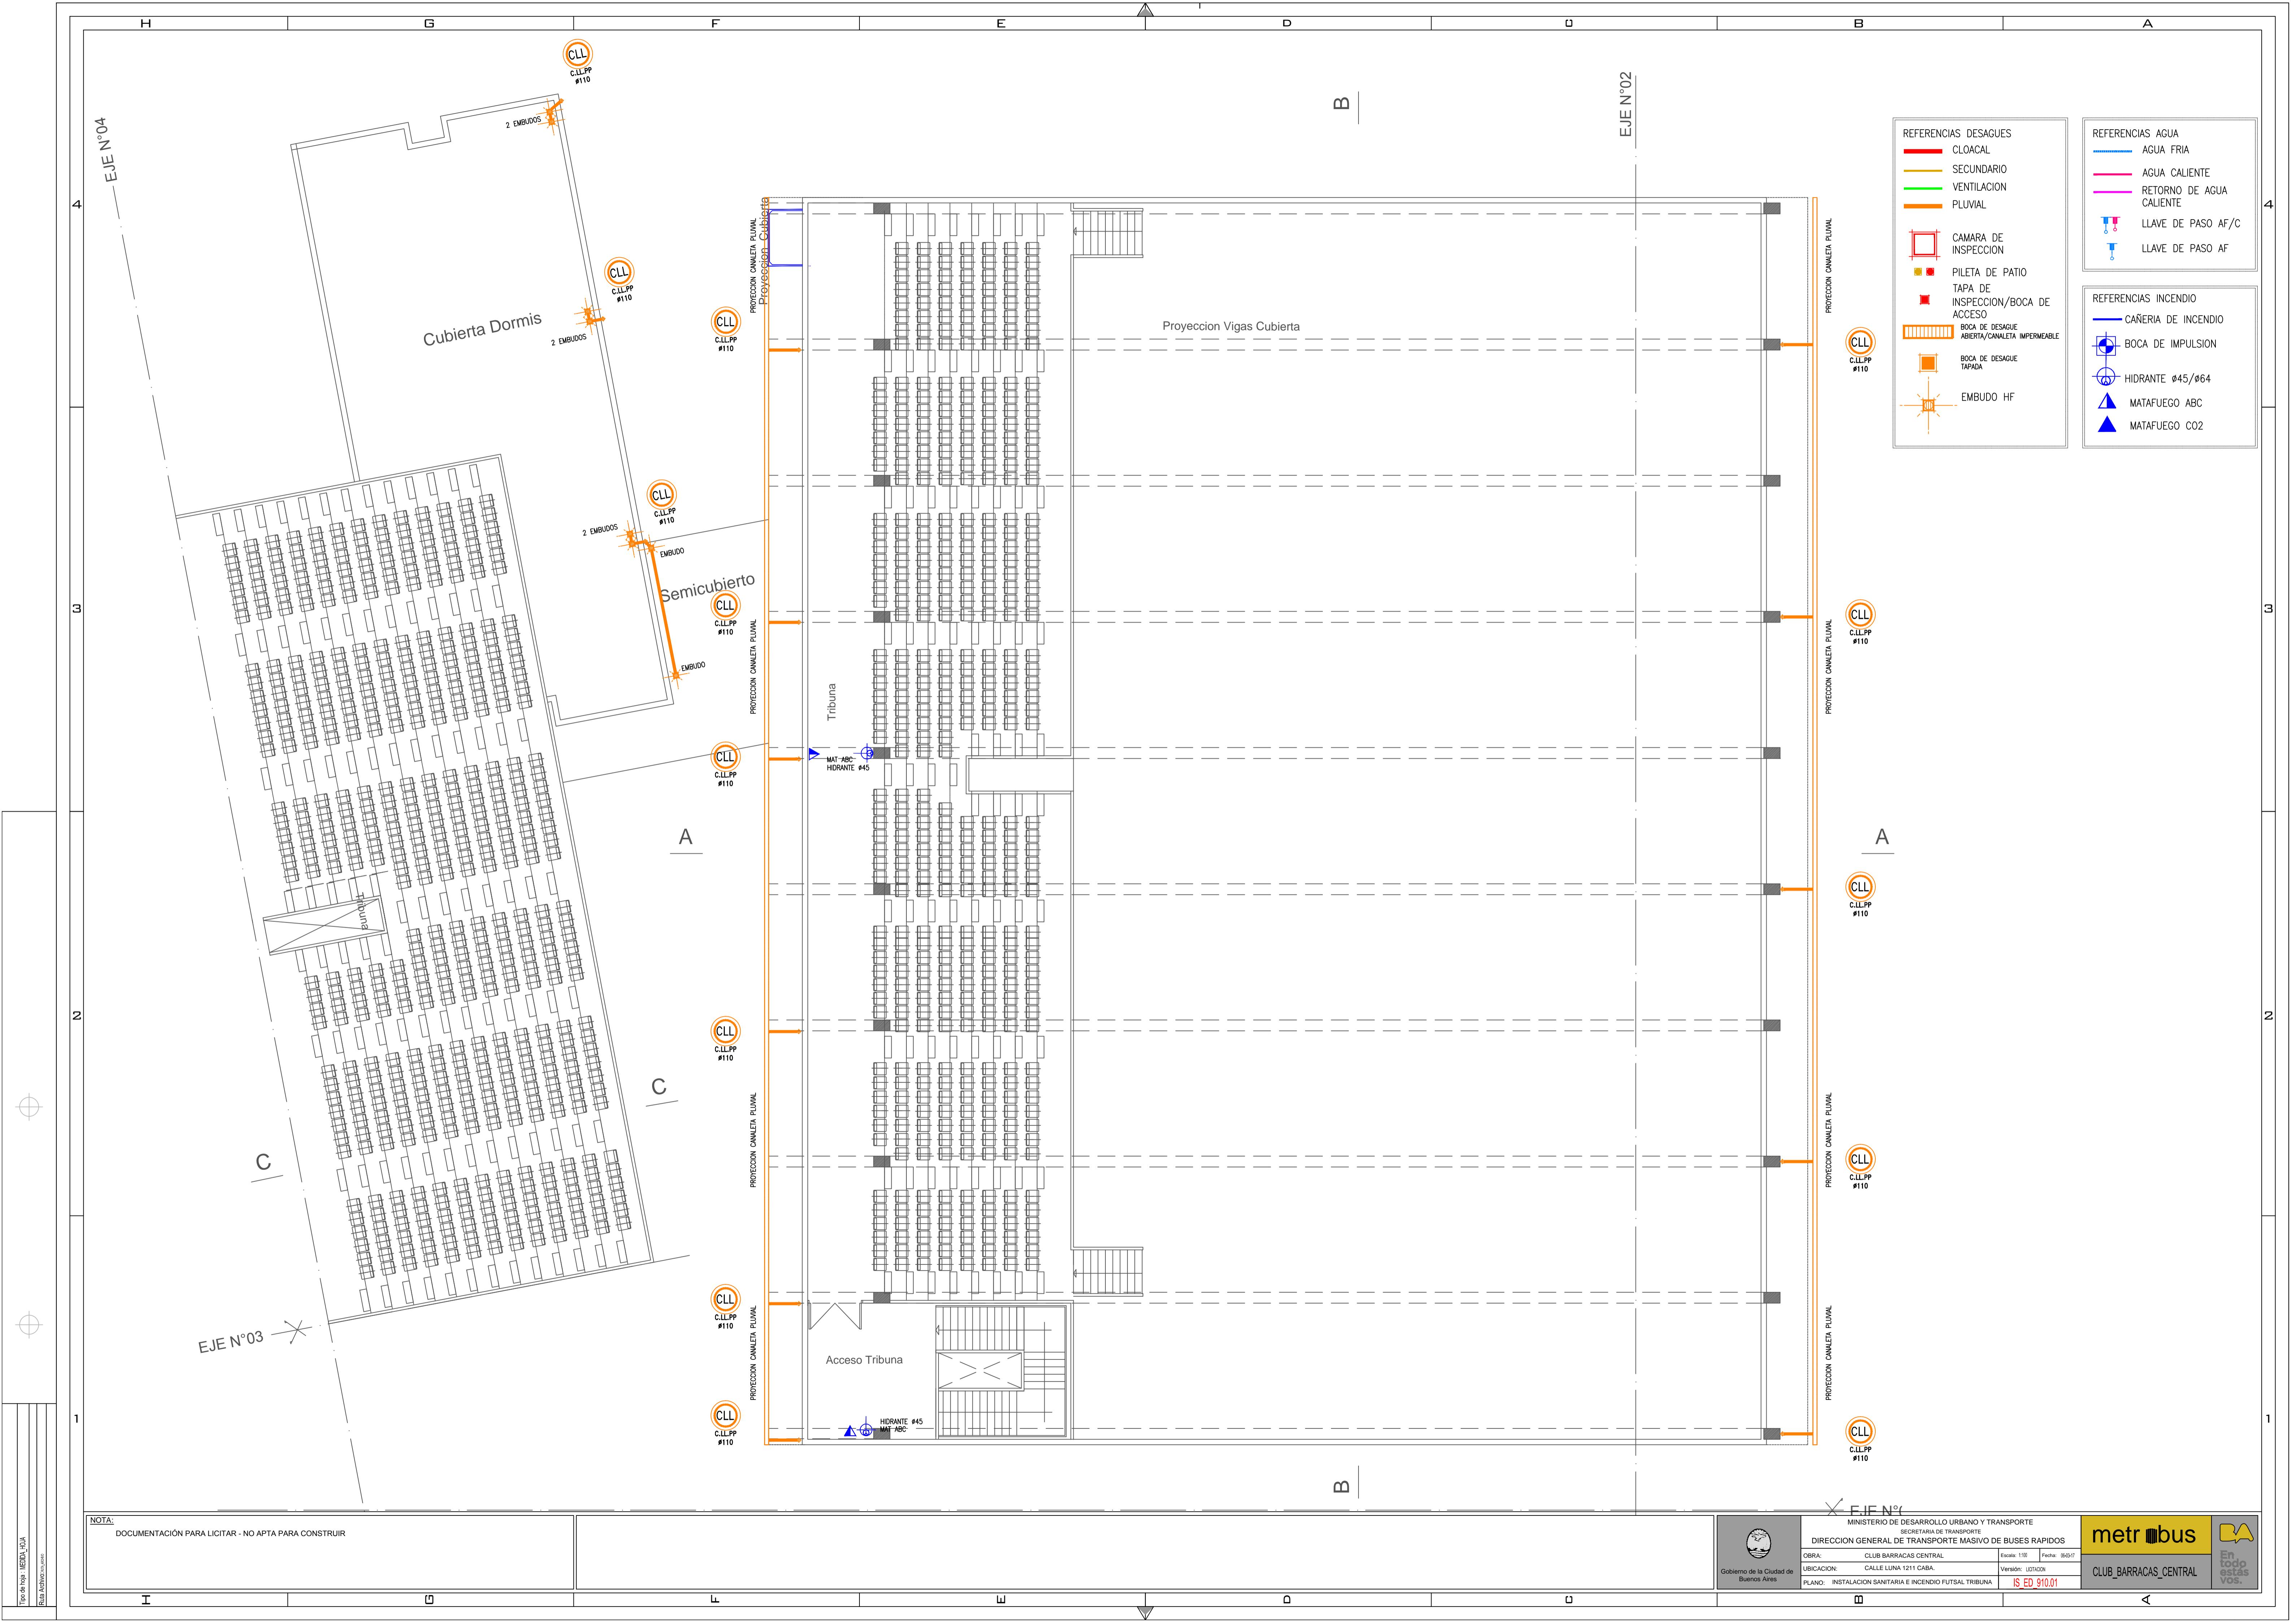

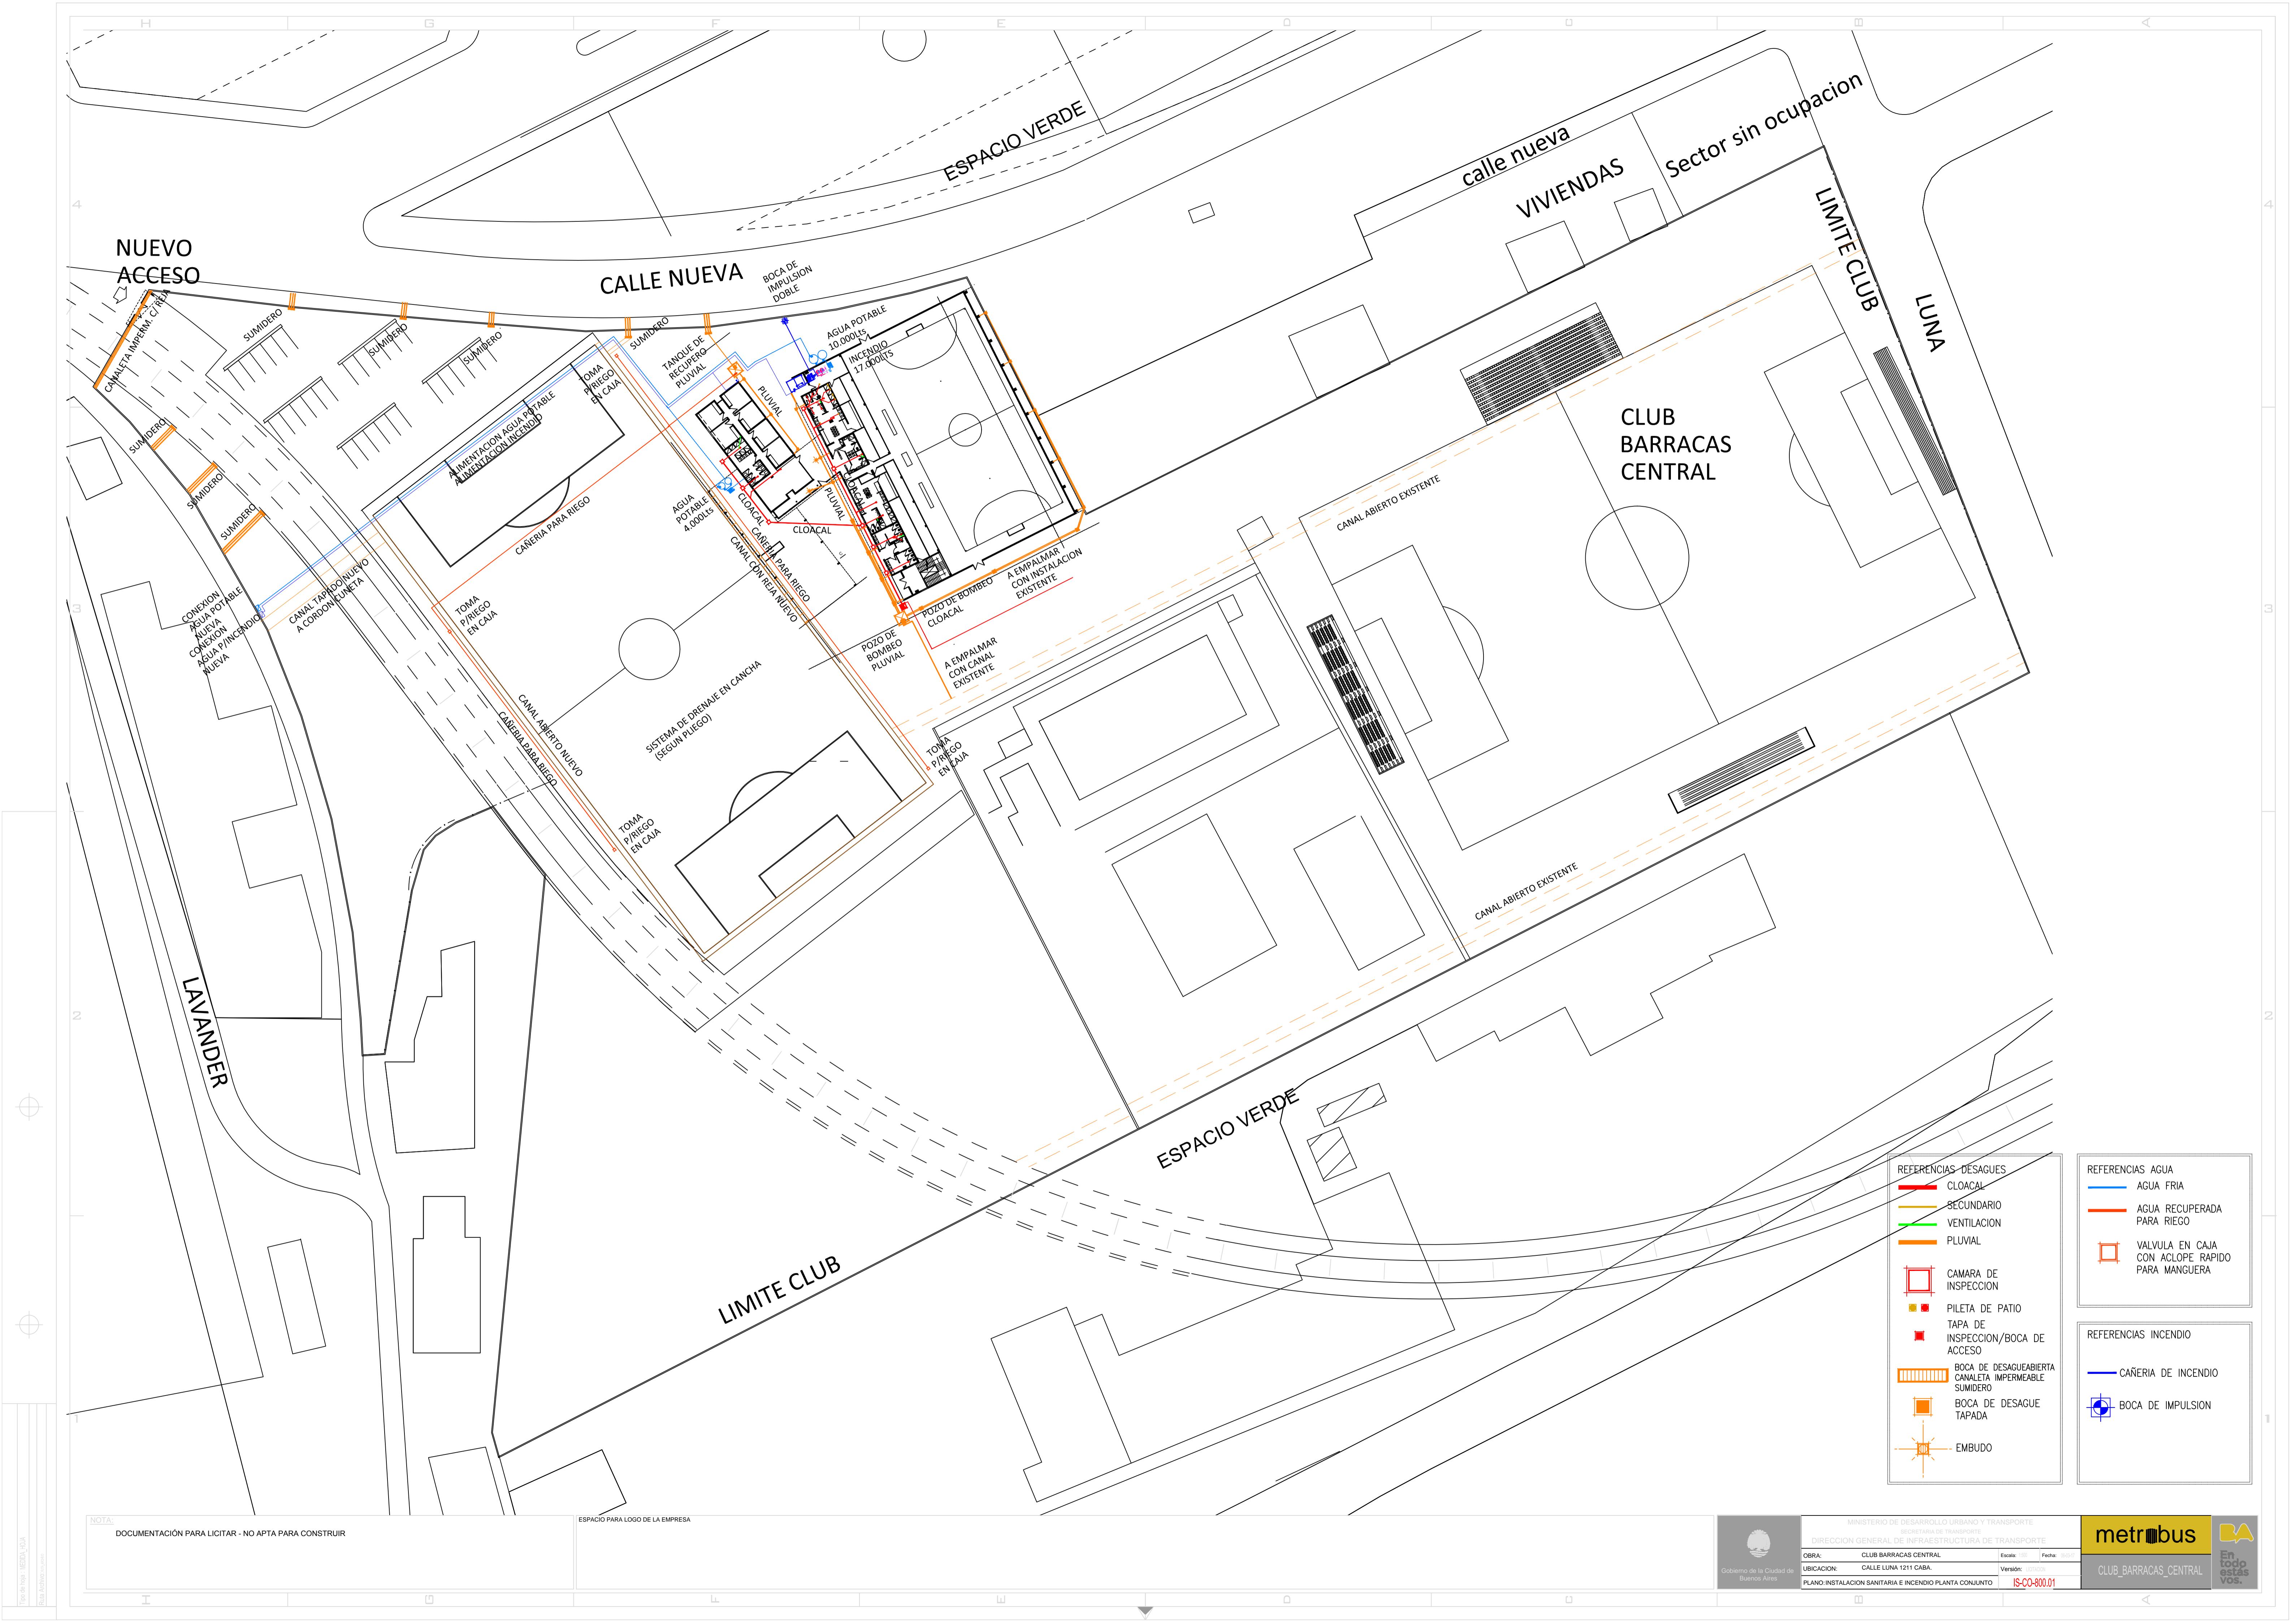



G O B I E R N O D E L A C I U D A D D E B U E N O S A I R E S
"2017 Año de las Energías Renovables"

Hoja Adicional de Firmas
Informe gráfico

Número:

Buenos Aires,

Referencia: ANEXO INSTALACIONES SANITARIAS

El documento fue importado por el sistema GEDO con un total de 4 pagina/s.