





ANEXO 14

Documentación de Proyecto:

Red Baja Tensión.

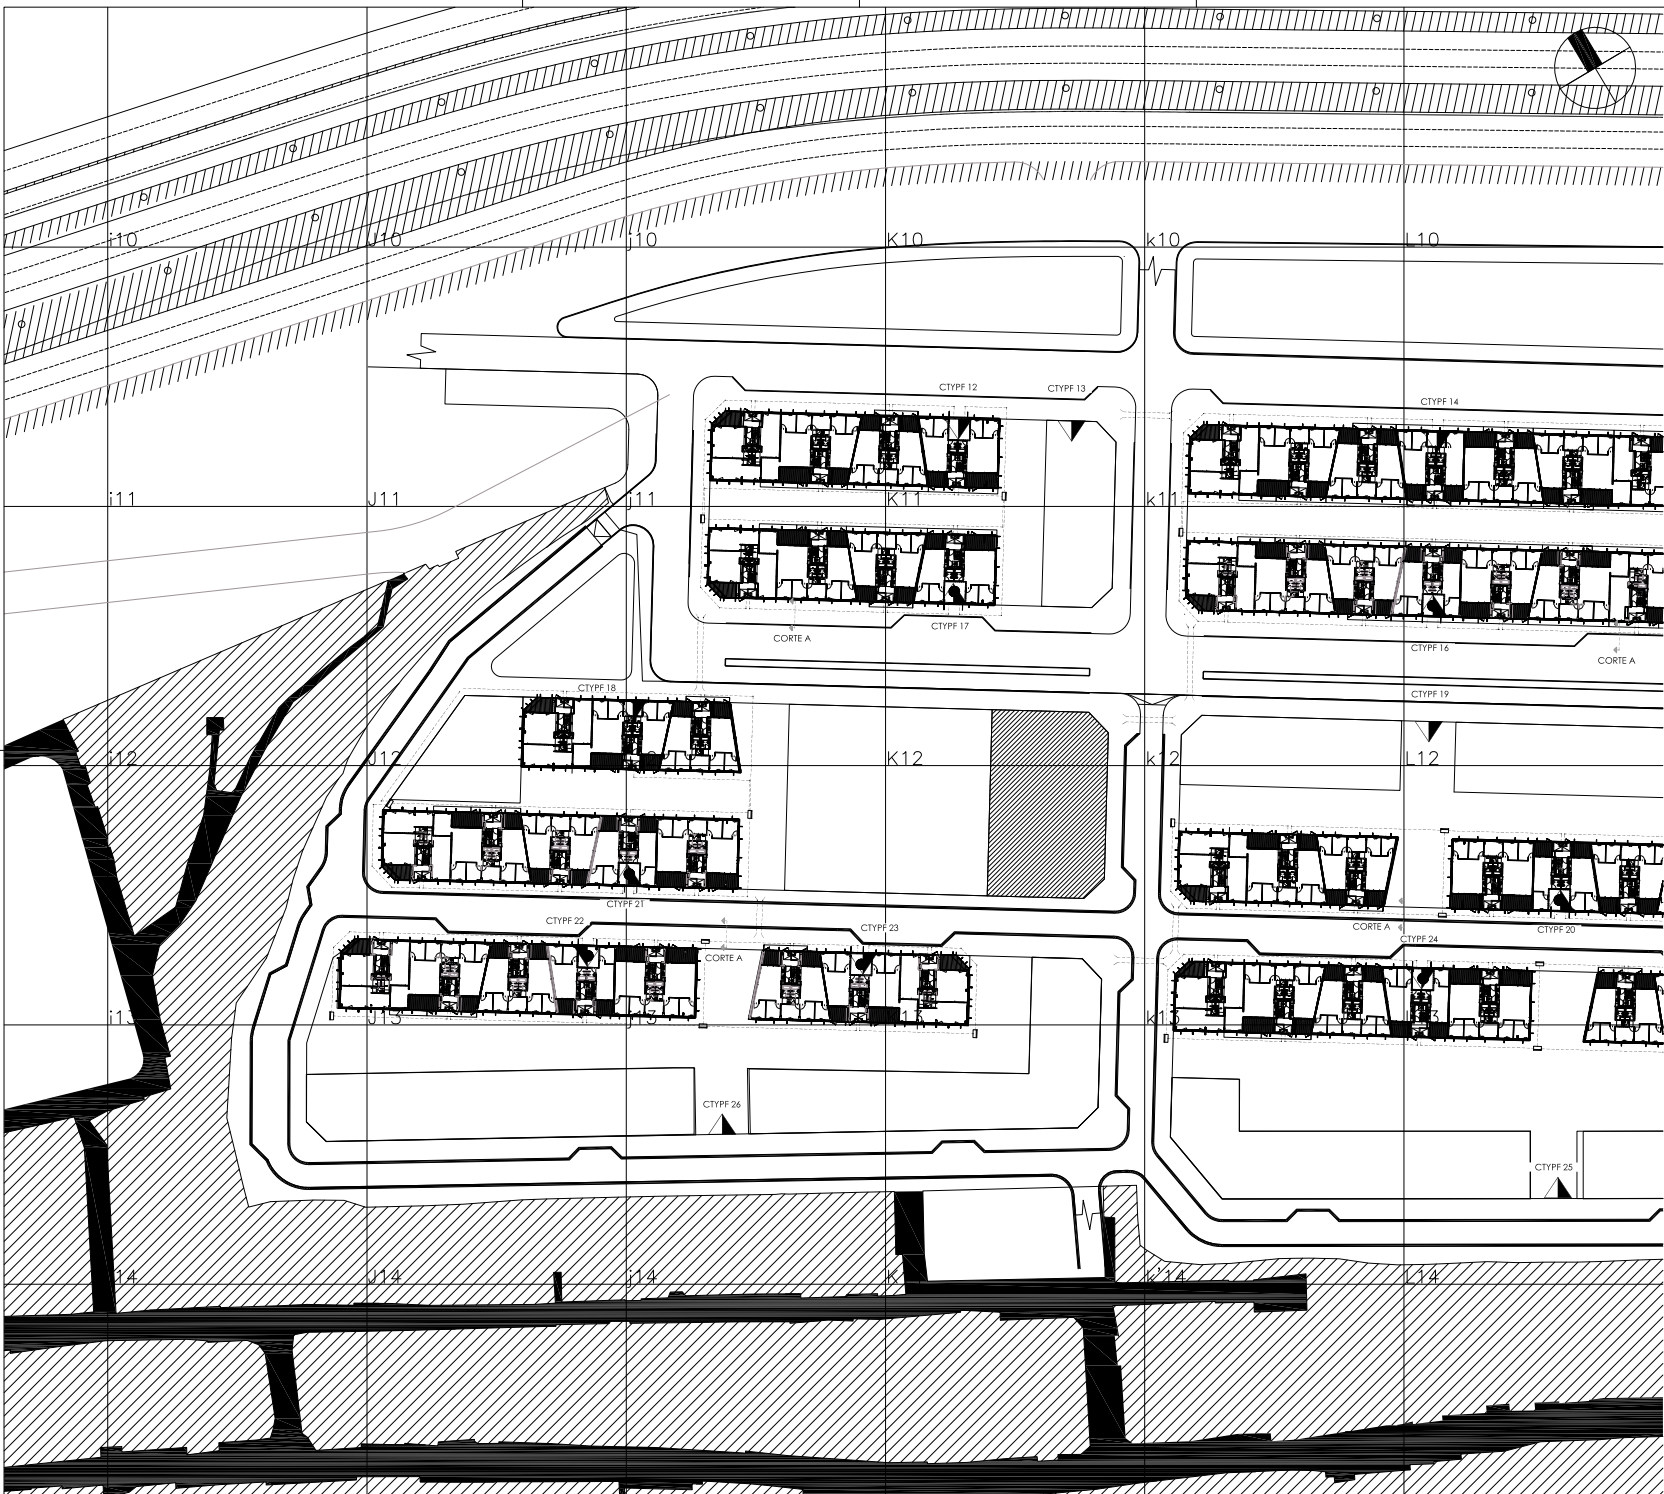

PLANO UBICACIÓN - SIN ESCALA

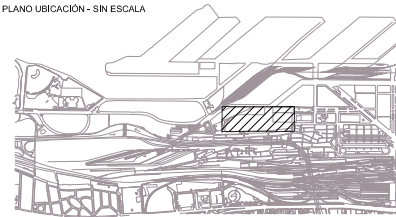


NOTAS:

REFERENCIAS:

REFERENCIAS	
-----	CAS de BT - 3x240/120 mm ² - Alumbrado - XUPF
▲	Centro de Transformación - Cámara o Nivel
▲	Centro de Transformación - Cámara o Nivel
■	Buzón de MonitoreO 455-455
■	Caja de Toma de 500A
---	Cruce de Cable: 3 Cables PEAD Ø160mm

CORTE A - Esc: 1:20

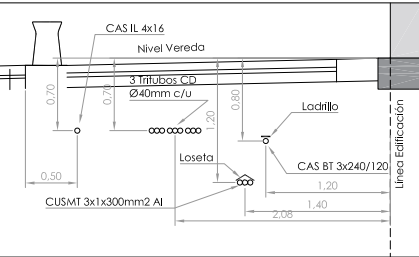


REV	FECHA	DESCRIPCION	DIB	REV	AP
1					
2					
PLANO NO APTO PARA CONSTRUCCION






Jefatura de Gabinete de Ministros
Secretaría de Integración Social y Urbana - GCBA

NOMBRE OBRA: BARRIO YPF	DESCRIPCION: BAJA TENSION 1dw3
PLANO: YP00GEN-BT0101-R00	REVISION: 00
DIRECCION GENERAL DE OBRAS PROYECTO Y DISEÑO URBANO	ESCALA: 1:500
AREA: BARRIO3101BIS	FECHA:

PLANO UBICACIÓN - SIN ESCALA



NOTAS:


REFERENCIAS:	
REFERENCIAS	
-----	CAS de 81 x 3x240(120 mm)2 - aluminio - XUPLE
	Centro de Transformación - Cámara a nivel
	Centro de Transformación - Cámara a nivel
	Buzón de Monitorio 4/5-4ss
	Caña de Toma de SDA.
	Cruce de Cable 3 Cables PEAD Ø160mm

Technical drawing of a cross-section of a concrete slab (Loseta) with various reinforcement details. The drawing shows a concrete slab with a top reinforcement bar (CAS IL 4x16) and a bottom reinforcement bar (CAS BT 3x240/120). The slab is supported by a brick wall (Ladrillo) and a concrete base (CUSMT 3x1x300mm2 AI). Dimensions include a total width of 2.08m, a slab thickness of 0.12m, and a base height of 0.70m. The drawing is labeled "Linha Edificação".


--	--/--/--	--	--	--	--
--	--/--/--	--	--	--	--
REV	FECHA	DESCRIPCION	DIB	REV	AP

2017 Jefatura de Gabinete de Ministros
Secretaría de Integración Social y Urbana - GCBA

1: 840x594

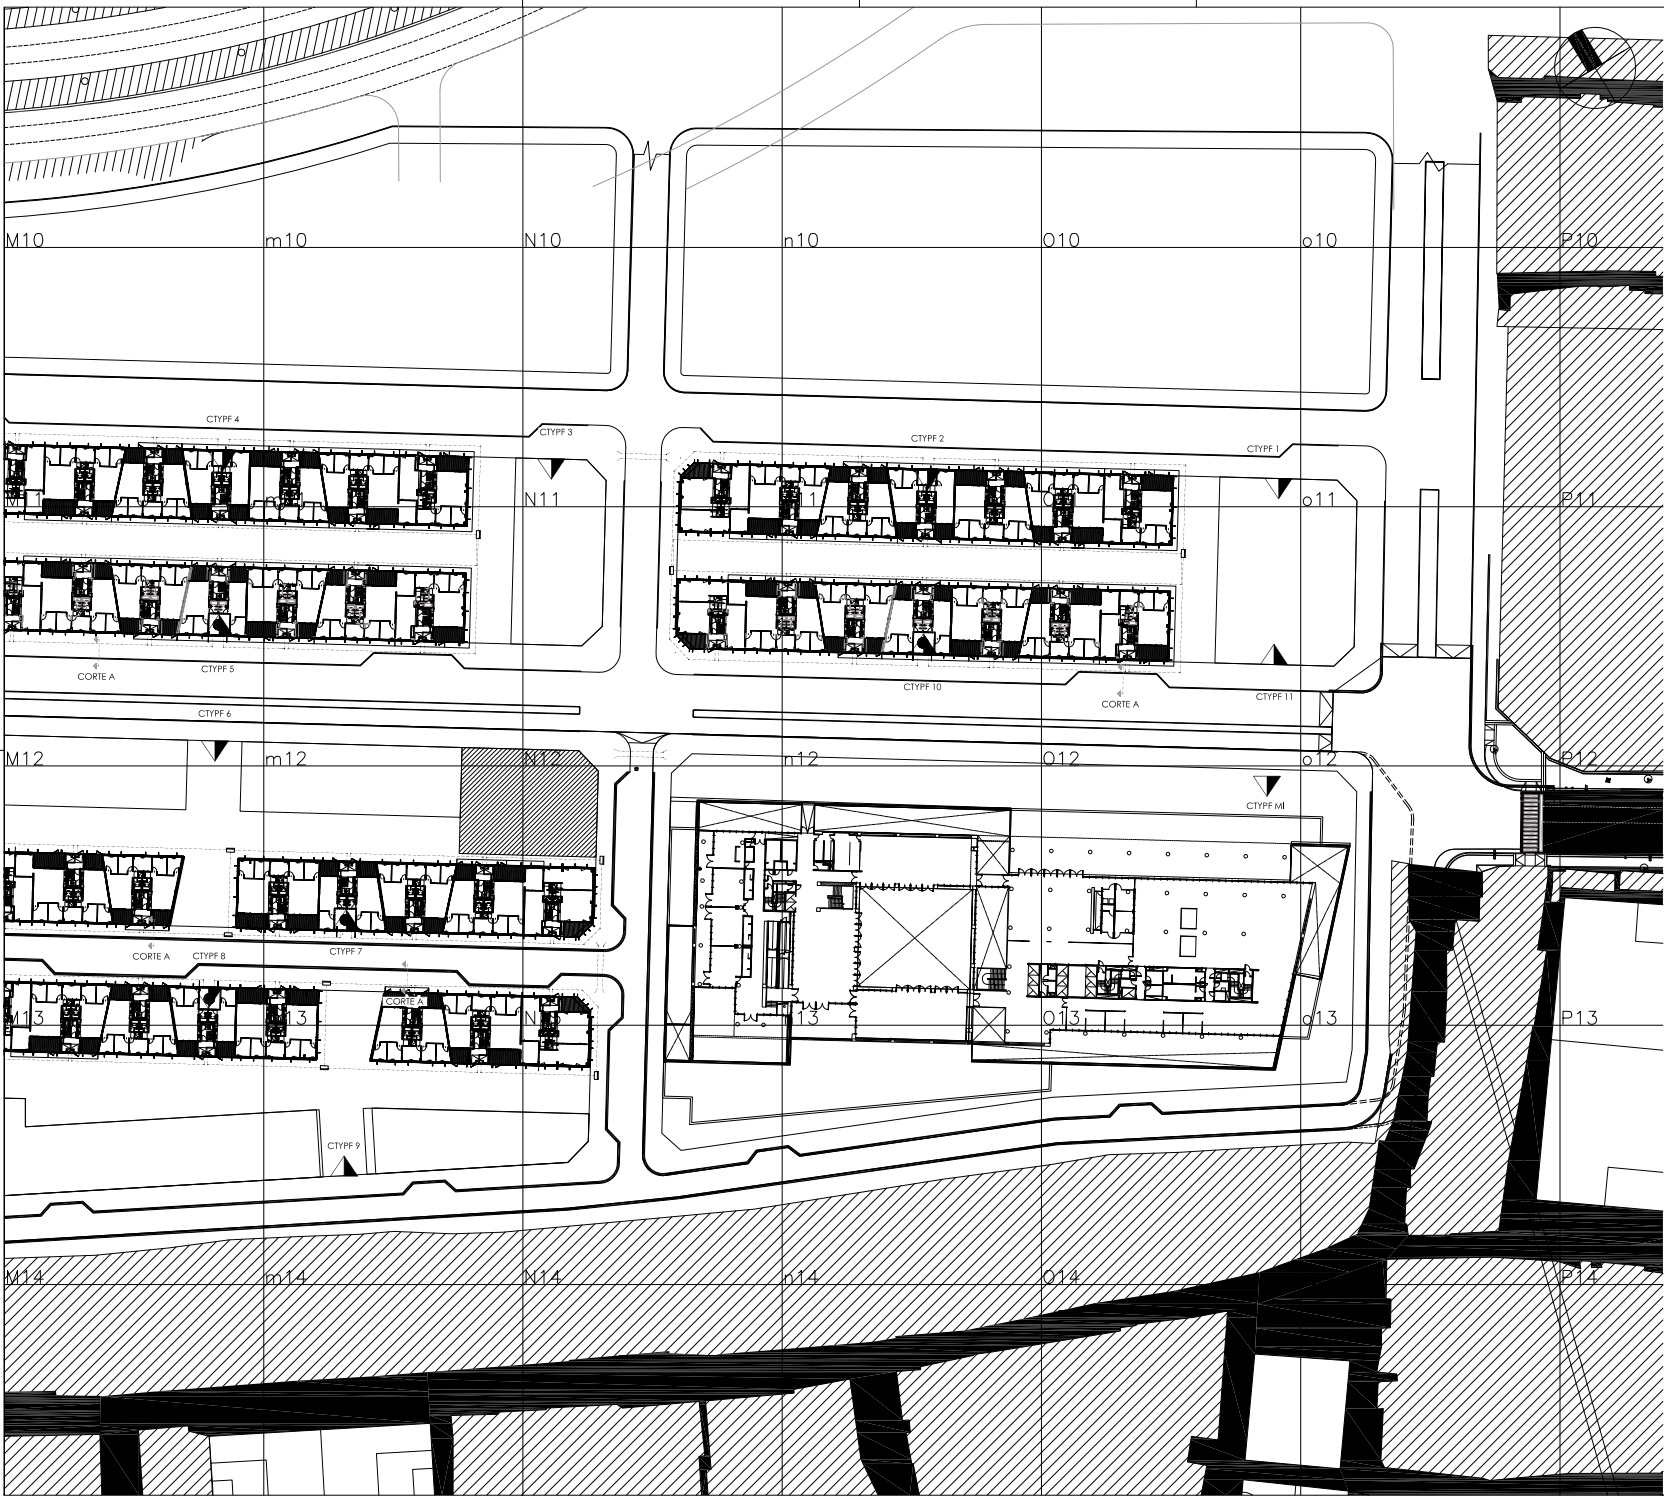

PLANO UBICACIÓN - SIN ESCALA

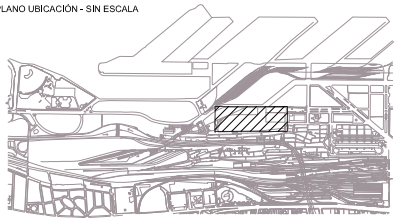


NOTAS:

REFERENCIAS:

REFERENCIAS	
-----	CAS de BT - 3x240/120 mm - Aluminio - XUP
▲	Centro de Transformación - Cambio a Nivel
▲	Centro de Transformación - Cambio a Nivel
■	Buzón de MonitoreO 455-455
■	Caja de Toma de 500A
---	Cruce de Cable: 3 Cables PEAD Ø16mm

CORTE A - Esc: 1:20

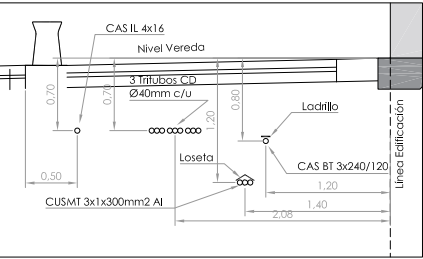

REV	FECHA	DESCRIPCION	DIB	REV	AP
1					
2					
PLANO NO APTO PARA CONSTRUCCION



Jefatura de Gabinete de Ministros
Secretaría de Integración Social y Urbana - GCBA

NOMBRE OBRA: BARRIO YPF

PLANO: YP00GEN-BT0103-R00

DIRECCION GENERAL DE OBRAS PROYECTO Y DISEÑO URBANO

AREA: BARRIO3101BIS

DESCRIPCION:

BAJA TENSION 3de3

REVISION: 00

ESCALA: 1:500

FECHA: