


PLANTA BAJA
Escala 1:200

Esteban de Luca

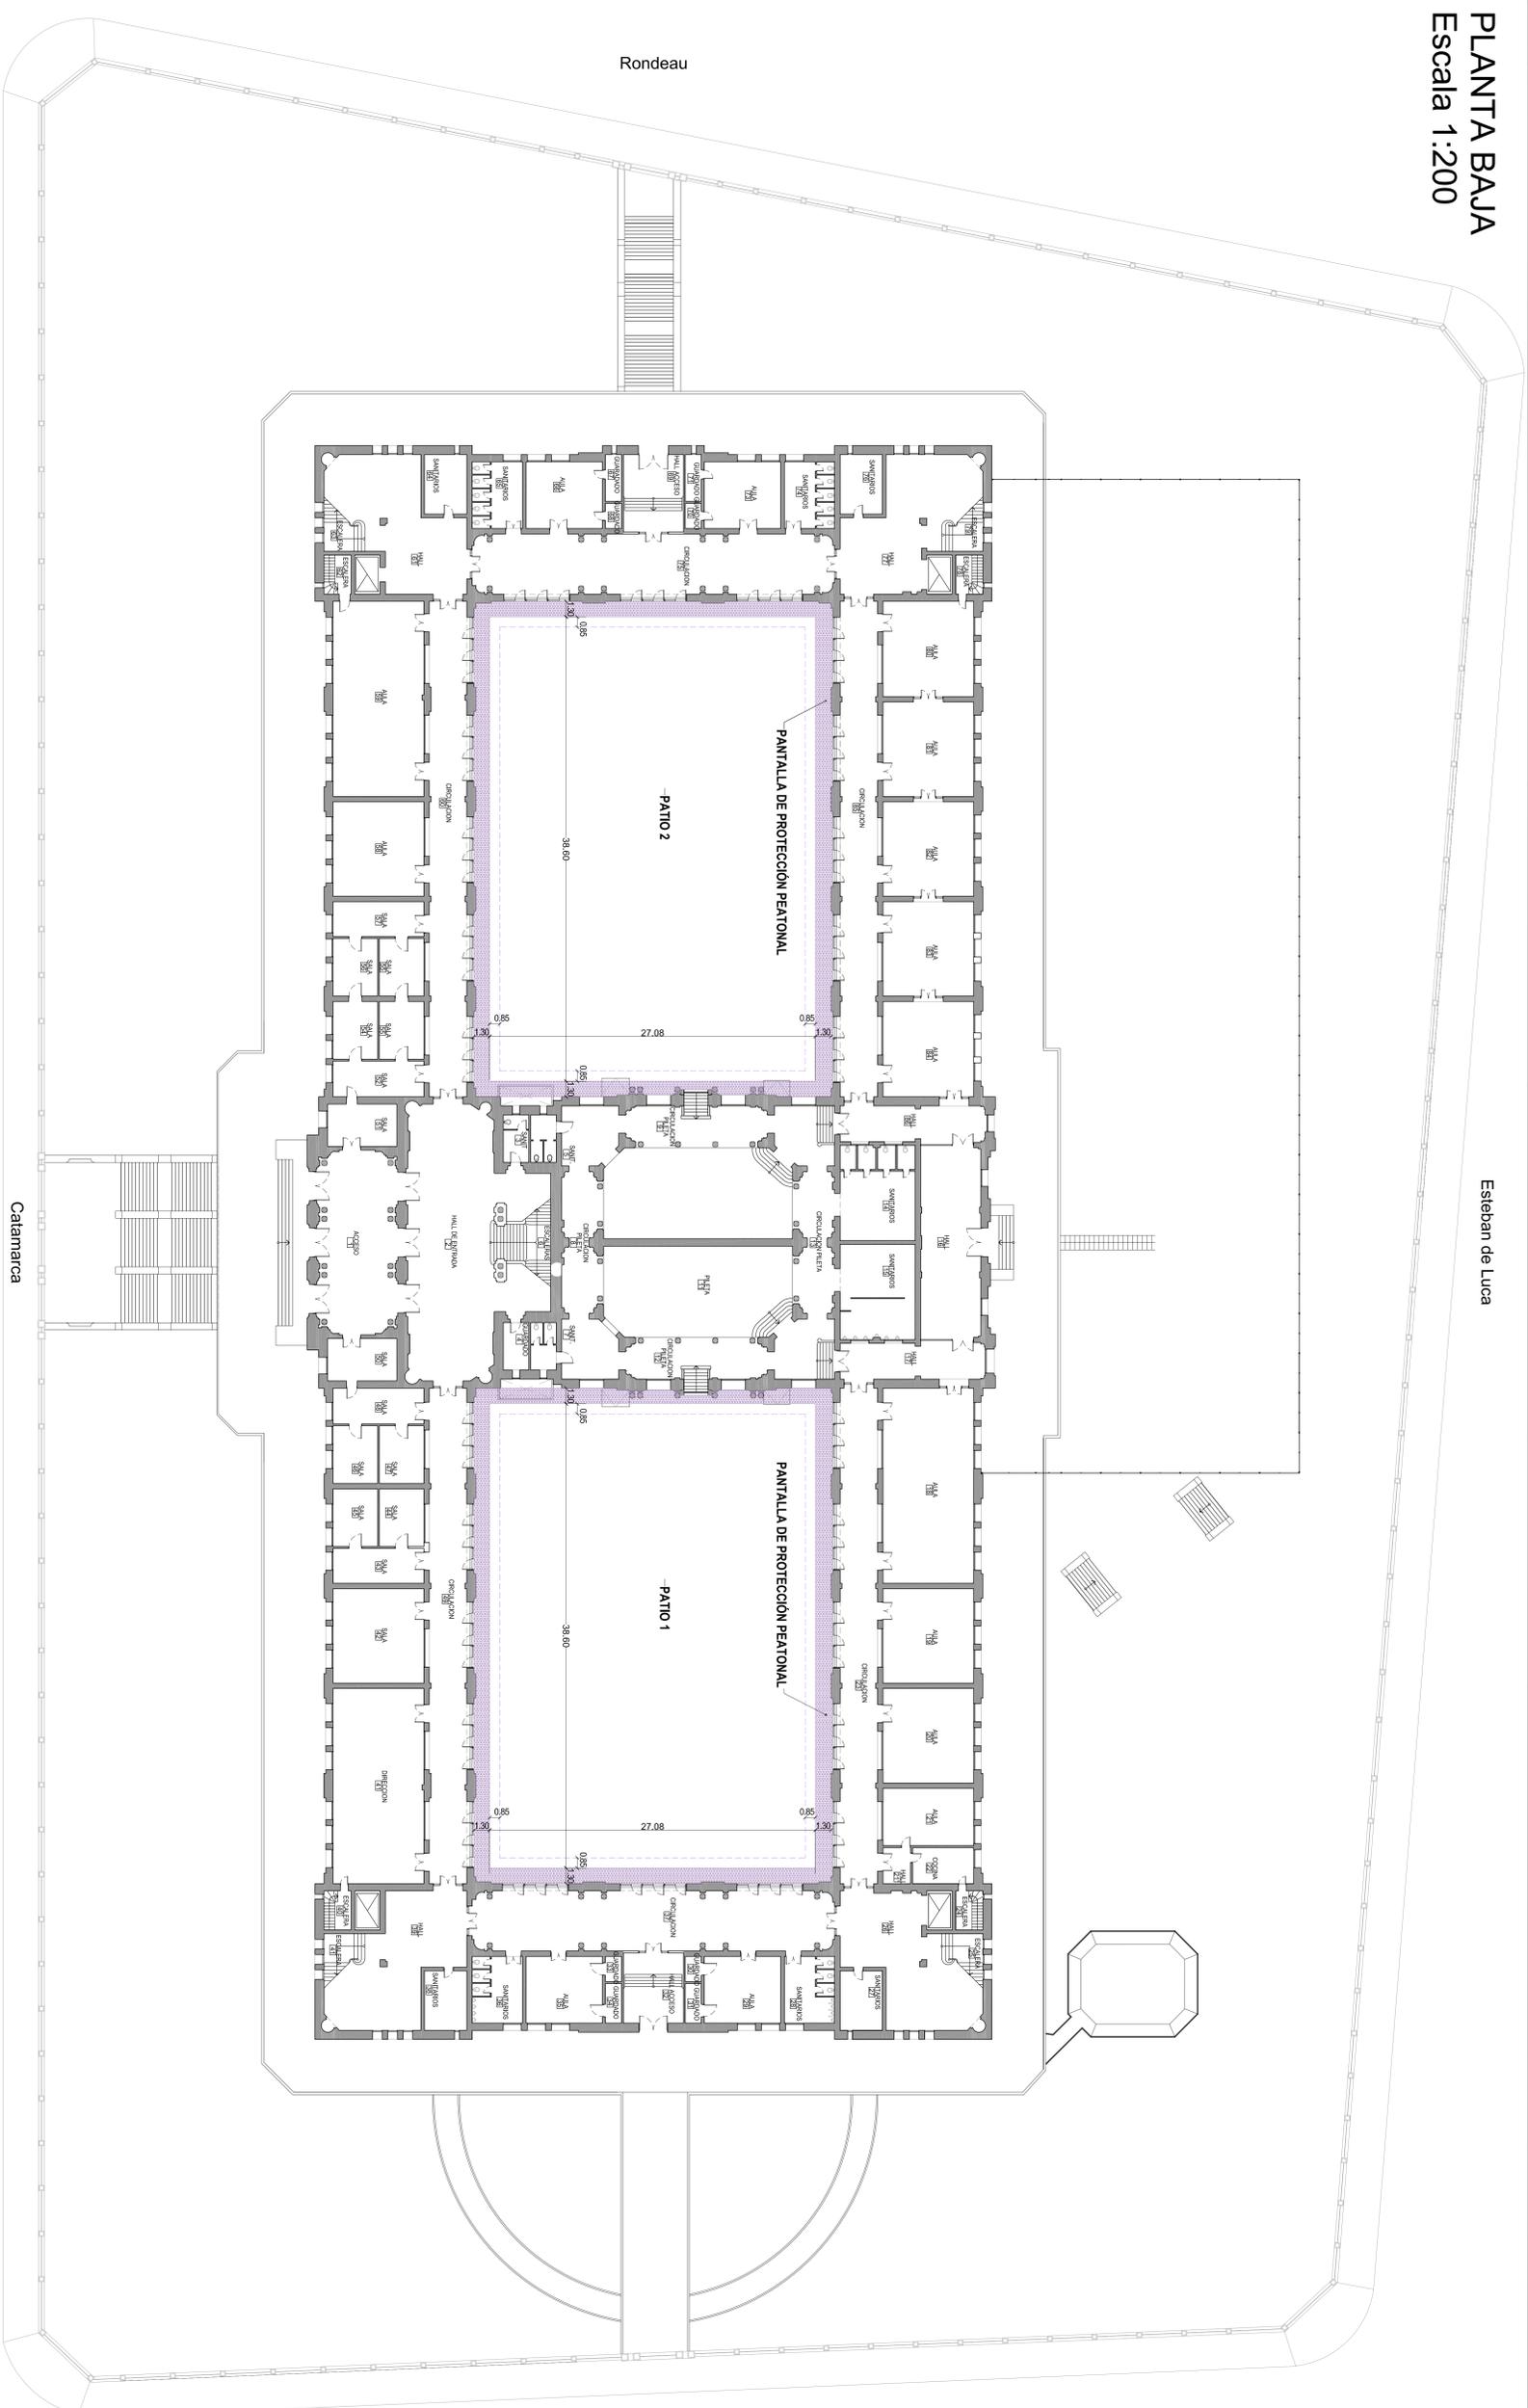

PANTALLA DE PROTECCIÓN PEATONAL: Estructura tubular conformada por módulos de andamio prearmado, tubos de 2" de 2 mm. de espesor, para la restauración de las fachadas, con circulación y protección peatonal 1,30m de ancho. Con pantalla protectora en voladizo inclinada a 45°, a aprox +4,00m de altura, realizado en terciado fenólico de 18mm.

PLAZO DE CONTRATACIÓN
 Patio 1 14 meses
 Patio 2 24 meses

- LAS TAREAS DEBEN CONTEMPLAR**
- ✓ Armado y Desarme de la obra en su Totalidad
 - ✓ Acarreo de los equipos tanto para la entrega como para el retiro
 - ✓ Fletes
 - ✓ ART de todo el personal que trabaje en el montaje y el desmonte
 - ✓ Seguro de responsabilidad Civil

NOTAS
 EL CONSTRUCTOR VERIFICAR LAS MEDIDAS EN OBRA.
 EL CONSTRUCTOR AUSENTA EL PROYECTO ESCRITO A DICHAS MEDIDAS Y DEBERÁ RESPONDER POR EL MONTAJE Y DESMONTAJE EN OBRA. LOS OBSERVANTES QUE OBSERVARÁ.
 PREVIAMENTE A INICIAR LA CONSTRUCCIÓN EL CONTRATISTA REQUERIRÁ LA APROBACIÓN DE LOS PLANOS DEFINITIVOS POR PARTE DE LA INSPECCIÓN DE OBRA.

MODIFICACIONES	
REVISIÓN	FECHA / OBSERVACIONES

GOBIERNO DE LA CIUDAD DE BUENOS AIRES
 MINISTERIO DE EDUCACION
 DEPARTAMENTO ENSEÑANZA

OBRA: ESCUELA N° 1 DE N° 18 COM N° 104
 INSTITUTO "TELIX F. BERNASCONI"
 DIRECCION: RONDEAU 275 - CATAMARCA 3999 -
 CÁTULO CASTILLO 2750

TÍTULO:	
ESCALA:	
PLANO:	
PROYECTISTAS:	
AUXILIARES:	
ASISISTENTES:	
ARQUITECTO:	



G O B I E R N O D E L A C I U D A D D E B U E N O S A I R E S

"2022 - Año del 40° Aniversario de la Guerra de Malvinas. En homenaje a los veteranos y caídos en la defensa de las Islas Malvinas y el Atlántico Sur"

Hoja Adicional de Firmas
Informe gráfico

Número:

Buenos Aires,

Referencia: PLANO

El documento fue importado por el sistema GEDO con un total de 1 pagina/s.