



ANEXO I CONVENIO DE PERMISO DE USO


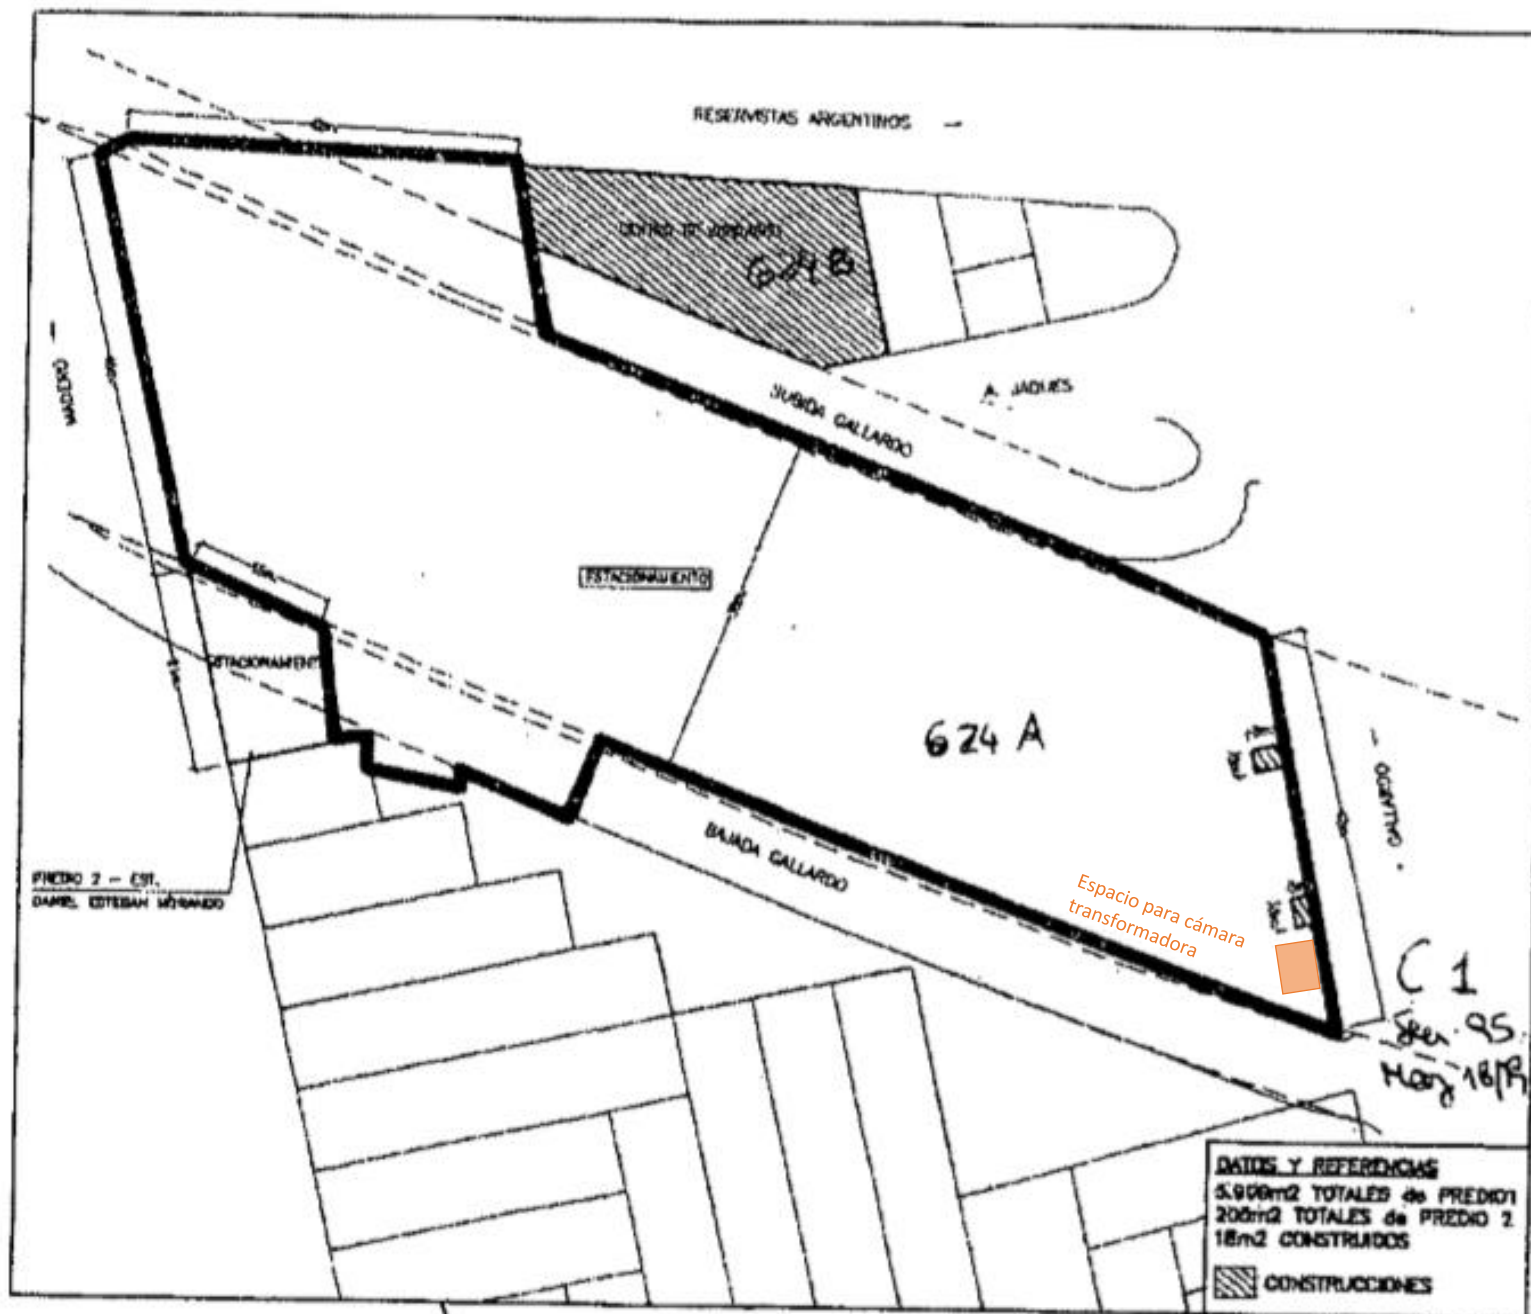


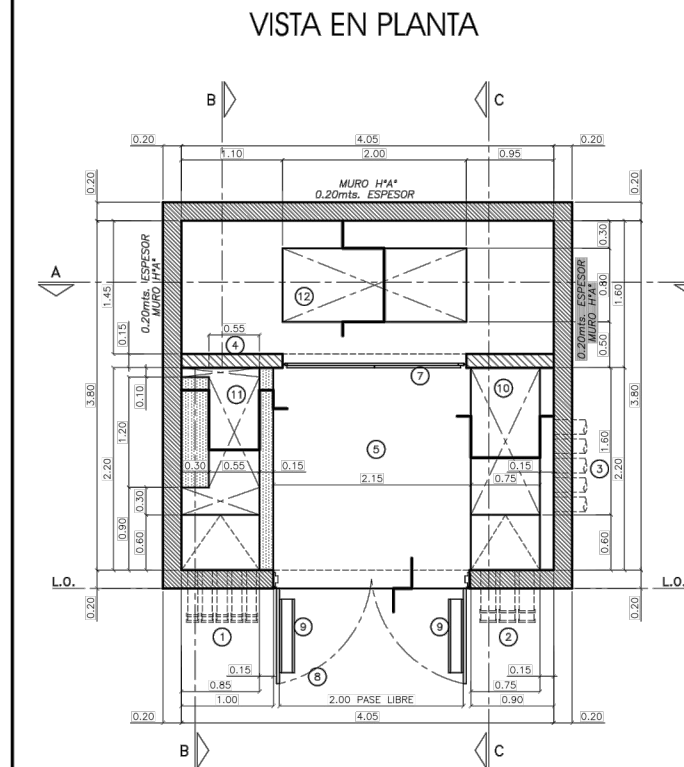


IMPORTANTE:
SE DEJA CONSTANCIA QUE LA APROBACIÓN Y HABILITACIÓN DE LA OBRA CIVIL ANTE LA MUNICIPALIDAD DE LA CIUDAD DE BUENOS AIRES CORRERÁ POR EXCLUSIVA CUENTA DEL CLIENTE, COMO ASÍ LOS GASTOS INHERENTES A LA MISMA, DESLINDANDO A EDESUR S.A. POR CUALQUIER OBSERVACIÓN, CONTRAVENCIÓN Y/O MULTAS QUE DICHO ORGANISMO EFECTUE CON RELACIÓN A LA REFERIDA OBRA CIVIL.

NOTA:
SE DEJA CONSTANCIA QUE NO SE ADMITIRÁ EL USO DE CODOS NI CURVAS A 90° EN LOS CAÑOS EMPLEADOS EN ESTA OBRA CIVIL. SOLO SE PERMITIRÁ LA UTILIZACIÓN DE CURVAS EN LOS SIGUIENTES CASOS:
- CAÑOS DE HIERRO SEMIPESADO Ø 3/4" PARA ILUMINACIÓN.
- CAÑOS DE PVC DE Ø 2 1/2" PARA GABINETE DE MEDICIÓN CUANDO CORRESPONDA.


LOS CAÑOS DE ALIMENTACIÓN AL CLIENTE DEBERÁN SER INSPECCIONADOS POR EDESUR ANTES DE SER EMBOCADOS Y TAPADOS.

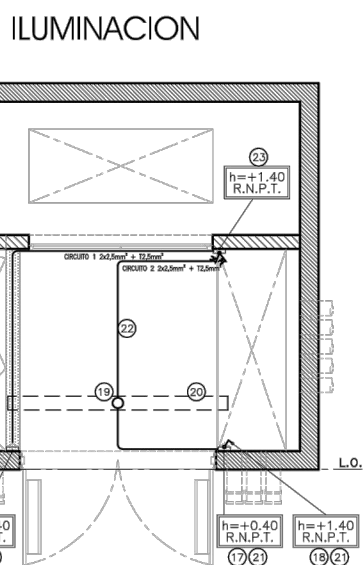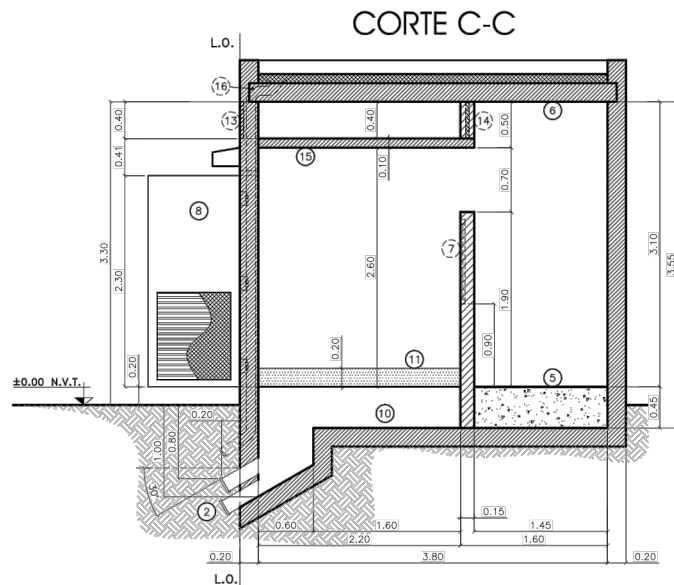


FACHADA

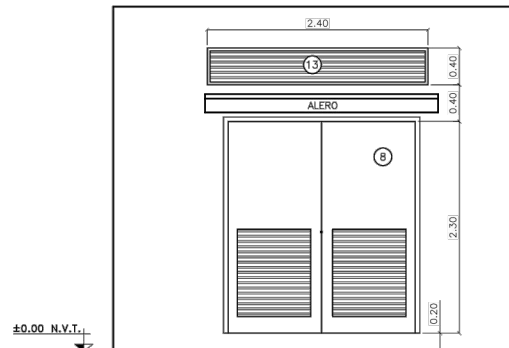

CORTE A-A

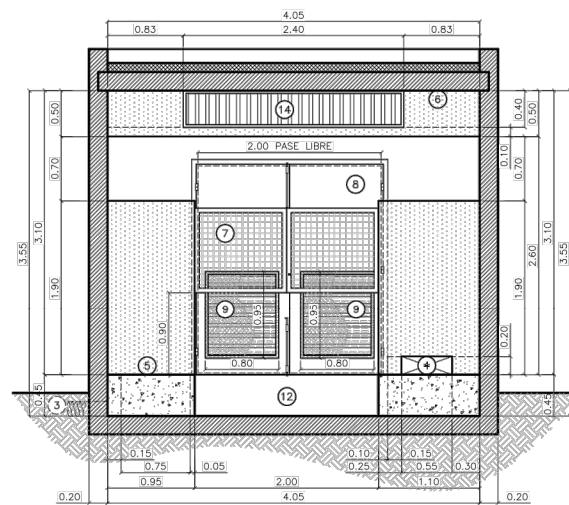

CORTE B-B

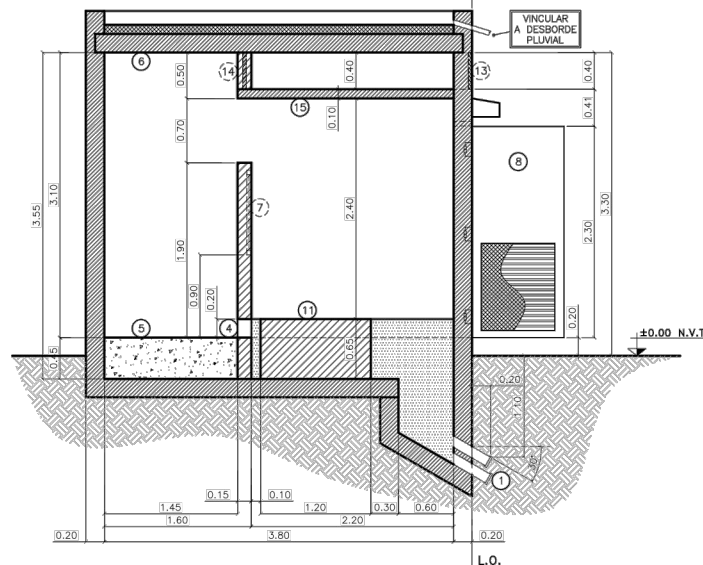


REFERENCIAS

	PL.Nº
1 10 CAÑOS DE PVC DE Ø110 mm ESP: 3.2 mm. - SELADOS CON TAPA CIEGA PVC Ø110 mm. - TAPADA 1.10 mts. R.P.T.	584165
2 6 CAÑOS DE PVC DE Ø160 mm ESP: 4.7 mm. - SELADOS CON TAPA CIEGA PVC Ø160 mm. - TAPADA 0.80 mts. R.P.T.	584165
3 5 CAÑOS DE PVC DE Ø160 mm. - ACOMETIDA CLIENTE	
4 PASE EN MURO DE 0.55 x 0.20 mts. - VINCULACIÓN TRAFIO-CELDA	
5 CARPETA SOBRE PISO DE Hº Aº, DE CEMENTO AISLADO Y RODILLADO	
6 LOSA DE Hº Aº	
7 CERRAMIENTO DE PROTECCIÓN PARA TRANSFORMADOR	578083
8 PUERTA METÁLICA DE 2.00 X 2.30 mts. DE PASE LIBRE (APERSANADO INFERIOR) CON PERSIANA CORTA FUEGO Y HUMO ADOSADA	505942/1
9 PERSIANA DE VENTILACIÓN DE 0.80 x 0.95 mts. (ENTRADA DE AIRE DENTRO DE CT) - CORTA FUEGO Y HUMO	DFES08
10 POZO DE BAJA TENSION - T.B.T. PROF.: 0.45 mts.	
11 POZO DE MEDIA TENSION - MURETE M.T. PROF.: 0.65 mts.	
12 POZO DE DRENAJE PARA TRANSFORMADOR: REVOQUE IMPERMEABLE (MCI) + PINTURA EPOXI - PROF.: 0.45 mts.	
13 PERSIANA DE VENTILACIÓN DE 2.40 x 0.40 mts. (SALIDA DE AIRE EN PB)	505899
14 PERSIANA DE VENTILACIÓN DE 2.40 x 0.40 mts. (SALIDA DE AIRE DENTRO DE CT) - CORTA FUEGO Y HUMO	DFES08
15 LOSETA PRETENSADA DE Hº Aº. ESPESOR: 0.10 mts.	
16 1 CAÑO DE PVC DE Ø100 mm - DESAGUE PLUVIAL	
17 TOMA CORRIENTE 10 AMP.	
18 INTERRUPTOR DE UN PUNTO	
19 CAJA OCTOGONAL DE FE PARA CENTRO DE ILUMINACIÓN	
20 1 ARTEFACTO CON 2 TUBOS FLUORESCENTE DE 105 W	
21 CAJA RECTANGULAR DE FE	
22 CAÑO DE FE SEMIPESADO 3/4"	
23 INTERRUPTOR TERMOMAGNETICO DE 2x25 AMP DENTRO DE GABINETE DE P.V.C.	
24 INSTRUCTIVO	DFI101
25	
26	
27	

**DEPARTAMENTO TECNICO
ESTUDIOS Y PROYECTOS**

UBICACION

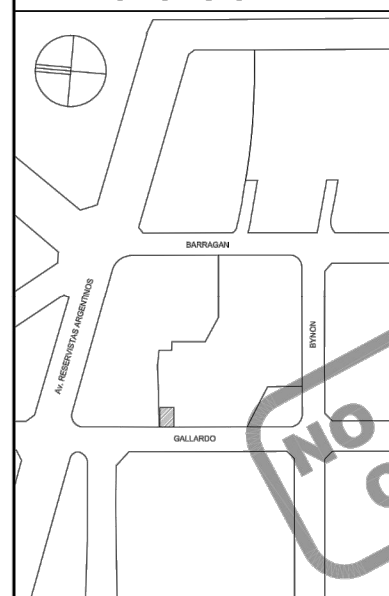

Enviamos croquis del local necesario para el suministro solicitado. Quedamos a la espera de su conformidad u observaciones.
El presente croquis abarca las líneas generales del local a construir. La documentación necesaria para materializar la obra como también los cálculos estructurales necesarios serán confeccionados por el cliente y remitidos a Edesur.

ESETEC S.R.L.

NO APTO PARA CONSTRUIR

- NOTAS:**
- 1- EL CLIENTE Y/O CONTRATISTA DEBERÁ EJECUTAR LOS CÁLCULOS ESTÁTICOS Y ESTRUCTURALES NECESARIOS PARA LA EJECUCIÓN DE LA OBRA Y SE RESPONSABILIZARÁ POR DICHO CÁLCULOS Y MATERIALIZACIÓN DE LA MISMA.
 - 2- EL CLIENTE ES RESPONSABLE DE LA APROBACIÓN Y/O HABILITACIÓN MUNICIPAL DEL LOCAL DEL CENTRO DE TRANSFORMACIÓN ANTE EL GCBA ASÍ COMO TAMBIÉN DE LOS GASTOS.
 - 3- EL PISO DEL LOCAL DEBERÁ SOPORTAR UNA CARGA DE 5000 kg. DISTRIBUIDA SOBRE CUATRO RUEDAS DE 6 cm DE ANCHO.
 - 4- EL DISEÑO DE LOS CERRAMIENTOS (PAREDES, TECHO, PISO, VENTILACIONES) DEBE CUMPLIR CON UNA CAPACIDAD DE RESISTENCIA AL FUEGO RF > 180.
 - 5- EL COMIENZO DE LA OBRA DEBERÁ SER COMUNICADO VÍA CORREO ELECTRONICO.
 - 6- DEBERÁ CONSULTARSE PREVIAMENTE A LA OFICINA DE PROYECTOS CUALQUIER VARIANTE QUE SE PRODUZCA CON RESPECTO A LOS PLANOS ENTREGADOS POR EDESUR S.A.
 - 7- LA OBRA DEBERÁ SER EJECUTADA DENTRO DE LOS 120 DÍAS DE ENTREGADO EL PROYECTO.
 - 8- LAS MEDIDAS SE VERIFICARÁN EN OBRA.
 - 9- EL CLIENTE DEBERÁ PERMITIR EL LIBRE ACCESO DE NUESTRO PERSONAL DURANTE LAS 24 HS. LOS 365 DÍAS DEL AÑO.

S.S. N°	2018	FECHA	NOMBRE	EDESUR S.A. ZONA GENERAL PAZ		
	Dibujó:	06/03/18	G.S.D.	Nº	FECHA	OBSERVACIONES
	Controló:			0	06/03/18	ORIGINAL
	Aprobó:			1		
				2		
				3		
				4		

ESCALA 1:50	CENTRO DE TRANSFORMACION UBICADO EN :
360 kW	GALLARDO 236 E/ XXXXXXXXXXXX Y XXXXXXXXXXXX CONSTRUCCION CIVIL



Gobierno de la Ciudad de Buenos Aires

MINISTERIO DE DESARROLLO URBANO Y TRANSPORTE
SECRETARIA DE TRANSPORTE
DIRECCION GENERAL INFRAESTRUCTURA DE TRANSPORTE

OBRA: Prueba Piloto Buses de Bajas Emisiones	Escala: S/E	Fecha: 2018/03/0
RUBRO: Detalles Constructivos	Versión: 00	
PLANO: Camara Transformadora - Gallardo 236	BE-ARQ	




metrobus

Prueba Piloto Buses de Bajas Emisiones



En todo estas vos.

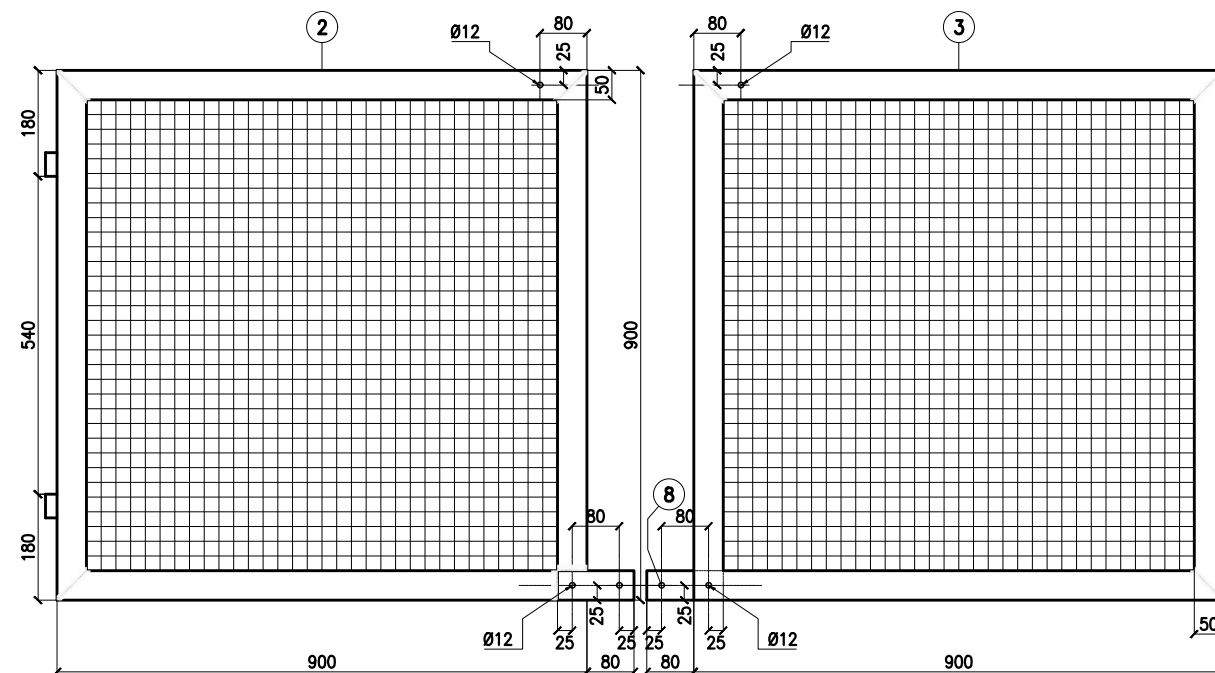

POS	DENOMINACION	CANT	OBSERVACIONES
1	PNL 50x50x5x1970 mm	1	
2	MARCO DE PUERTA CHAPA BWG N° 16	1	
3	IDEM 2	1	
4	SOPORTE LATERAL DE PUERTA PNL 50x50x5 mm	1	
5	IDEM 4	1	
6	BULON DE ACERO CINCADO DE 3/8"x44 mm ROSCA W C/TUERCA	2	
7	BULON DE ACERO CINCADO DE 3/8"x44 mm ROSCA W	4	
8	AGUJERO ROSCADO 3/8"		
9	ALAMBRE ARTISTICO GALVANIZADO N°11 25x25 mm	2	

DEPARTAMENTO TECNICO
PROYECTO Y OBRAS CIVILES

2004	FECHA	NOMBRE	CENTROS VARIOS								 EDESUR S.A. SUCURSAL RIO DE LA PLATA
Dibujó	10/02/04	EDELEC									
Controló											
Aprobó											
ESCALA	E	B	E	L	E	C	S	R	L	Licitación :	
1:2,5	CERRAMIENTO DE CELDA DE TRANSFORMADOR PARA CENTROS DE TRANSFORMACION SUBTE-RRANEOS Y A NIVEL									P.T. N° :	
1:5											
1:10											
										Pl. N° : 578083	
										Reempl. a :	
										Reempl. por :	



GOBIERNO DE LA CIUDAD DE BUENOS AIRES
“2018 – AÑO DE LOS JUEGOS OLÍMPICOS DE LA JUVENTUD”

Hoja Adicional de Firmas
Anexo

Número:

Buenos Aires,

Referencia: ANEXO I - PLANOS

El documento fue importado por el sistema GEDO con un total de 6 pagina/s.