



NOTAS: EL PRESENTE PLAN ES INDICATIVO, LA CONTRATISTA CONFECCIONARÁ LOS PLANOS DE DETALLE DEFINITIVO, QUE DEBERÁN SER APROBADOS POR LA D.G. DE INSPECCIÓN DE OBRA, EL PLANZO PRESENTADO POR LA CONTRATISTA ESTARÁ EN UN TODO DE ACUERDO CON LA NORMATIVA VIGENTE, TODAS LAS MEJIDAS Y NIVELES SE VERIFICARÁN EN OBRA POR EL CONTRATISTA, TODOS LOS DETALLES CONSTRUCTIVOS SERÁN CORONADOS Y COMPATIBILIZADOS EN OBRA.

PLANO NO APTO PARA CONSTRUÇÃO

1

MINISTERIO DE DESARROLLO URBANO Y TRANSPORTE
Subsecretaría de Obras
Dirección General de Obras de Infraestructura Urbana



Gobierno de la Ciudad de Buenos Aires

Plano N°
E02

NOTA

■ ILUMINACION
TABIQUERIA TIPO DURLOC

CARPINTERIA VIDRIO TEMPLE



G O B I E R N O D E L A C I U D A D D E B U E N O S A I R E S
"2017 Año de las Energías Renovables"

Hoja Adicional de Firmas
Plano


Número:

Buenos Aires,

Referencia: F02_ILUMINACIÓN_1°

El documento fue importado por el sistema GEDO con un total de 1 pagina/s.

Digitally signed by Comunicaciones Oficiales
DN: cn=Comunicaciones Oficiales
Date: 2017.09.06 12:38:42 -03'00'

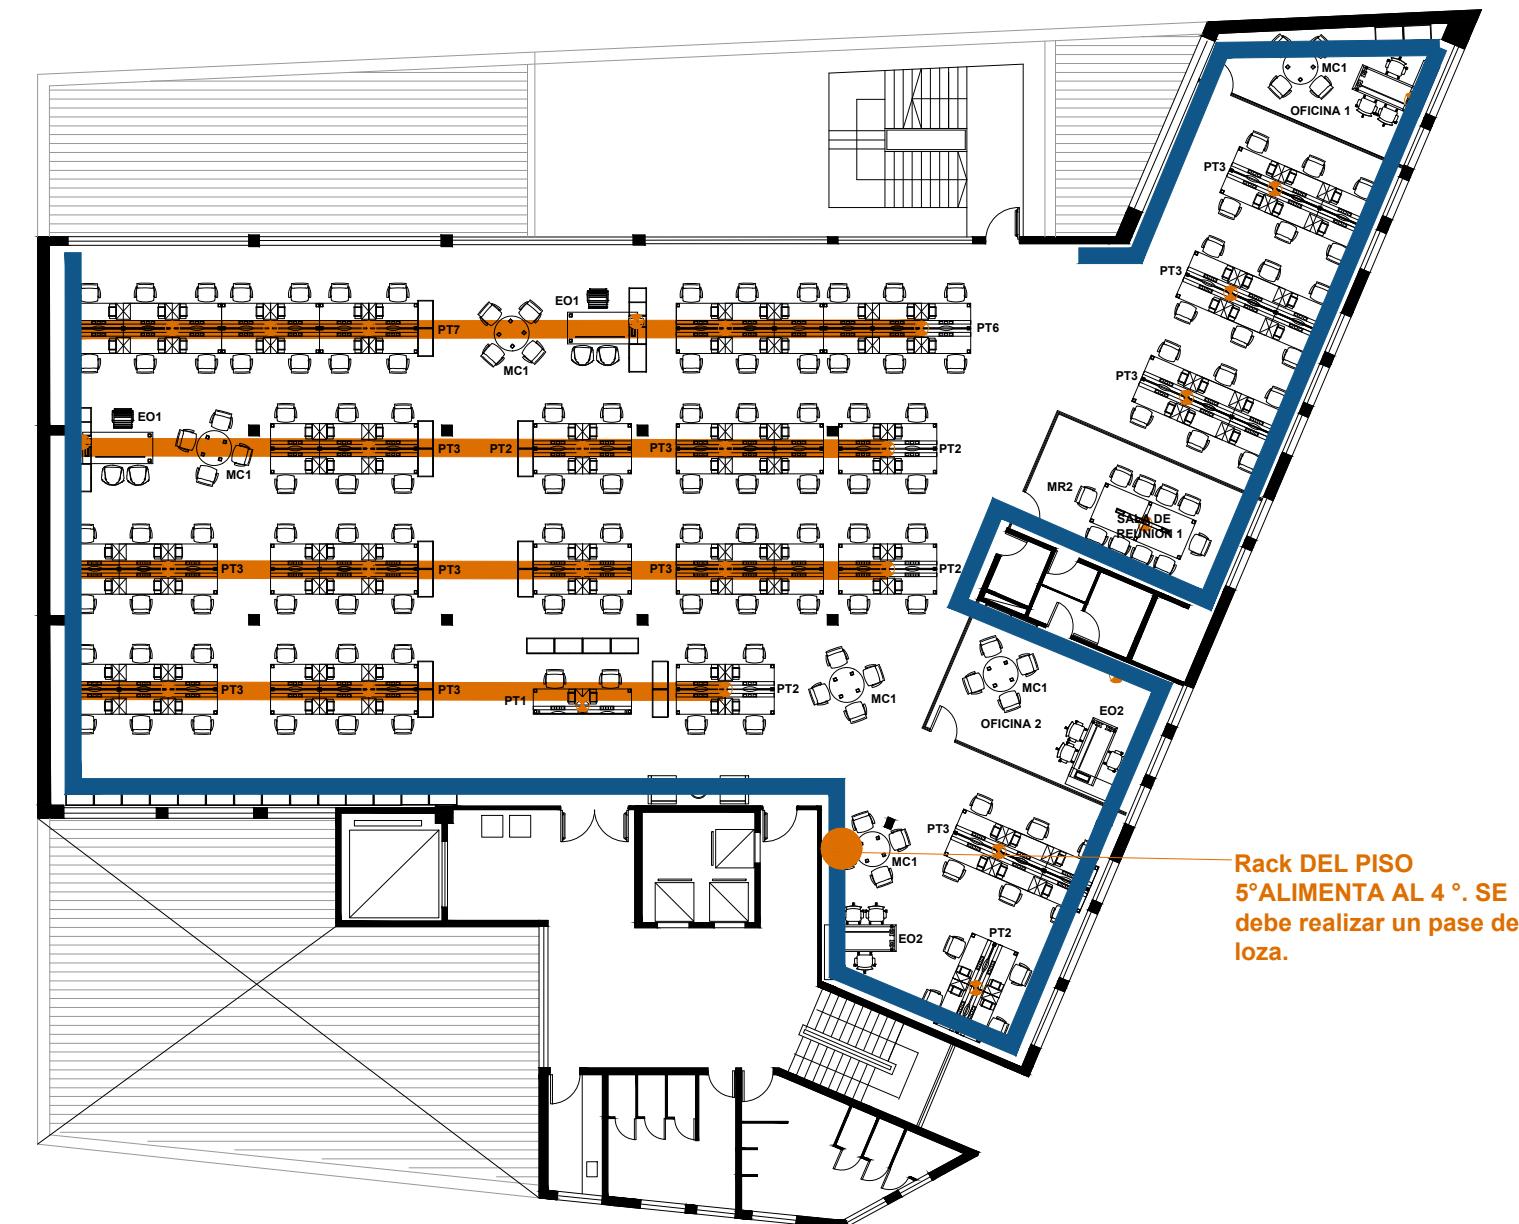

NOTAS: EL PRESENTE PLANO ES INDICATIVO. LA CONTRATISTA CONCEDEÑARÁ LOS PLANOS DE DETALLE DEFINITIVO, QUE DEBERÁN SER APROBADOS POR LA D.G.C.I.F.U.Y.A. INSPECTOR DE OBRA. EL PLANO PRESENTADO POR LA CONTRATISTA ESTARÁ EN UN TODO DE ACUERDO CON LA NORMATIVA VIGENTE. TODAS LAS MEDIDAS Y ANGULOS SE VERIFICARÁN EN OBRA POR EL CONTRATISTA. TODOS LOS DETALLES CONSTRUCTIVOS SERÁN COORDINADOS Y COMPATIBILIZADOS EN OBRA.

PLANO NO APTO PARA CONSTRUCCION.

MODIFICACIONES:

REV1
REV2
REV3
REV4
REV5
REV6
REV7

FECHA
21/07/2016
24/08/2017

DESCRIPCION
REV1
REV2
REV3
REV4
REV5
REV6
REV7

MINISTERIO DE DESARROLLO URBANO Y TRANSPORTE
Subsecretaría de Obras
Dirección General de Obras de Infraestructura Urbana



Gobierno de la Ciudad de Buenos Aires

E01

Plano N°
Obra: JEAN JAURES 216
Plano: PROYECTO- CORRIENTES DEBILES BANDEJAS PORTACABLES- CANALIZACION PARA PISODUCTOS -CONEXION DE PT Y TVs - 4°P
Fecha: 24/08/2017 | Eq. de Proyecto: | Dibujó: | Revisó: | Escala: 1:200



G O B I E R N O D E L A C I U D A D D E B U E N O S A I R E S
"2017 Año de las Energías Renovables"

Hoja Adicional de Firmas
Plano

Número:

Buenos Aires,

Referencia: E04_CORRIENTES DEBILES _ 3

El documento fue importado por el sistema GEDO con un total de 1 pagina/s.

Digitally signed by Comunicaciones Oficiales
DN: cn=Comunicaciones Oficiales
Date: 2017.09.06 12:37:23 -03'00'