



TRAZADO DE EJE DE TUNEL
PLANIMETRIA

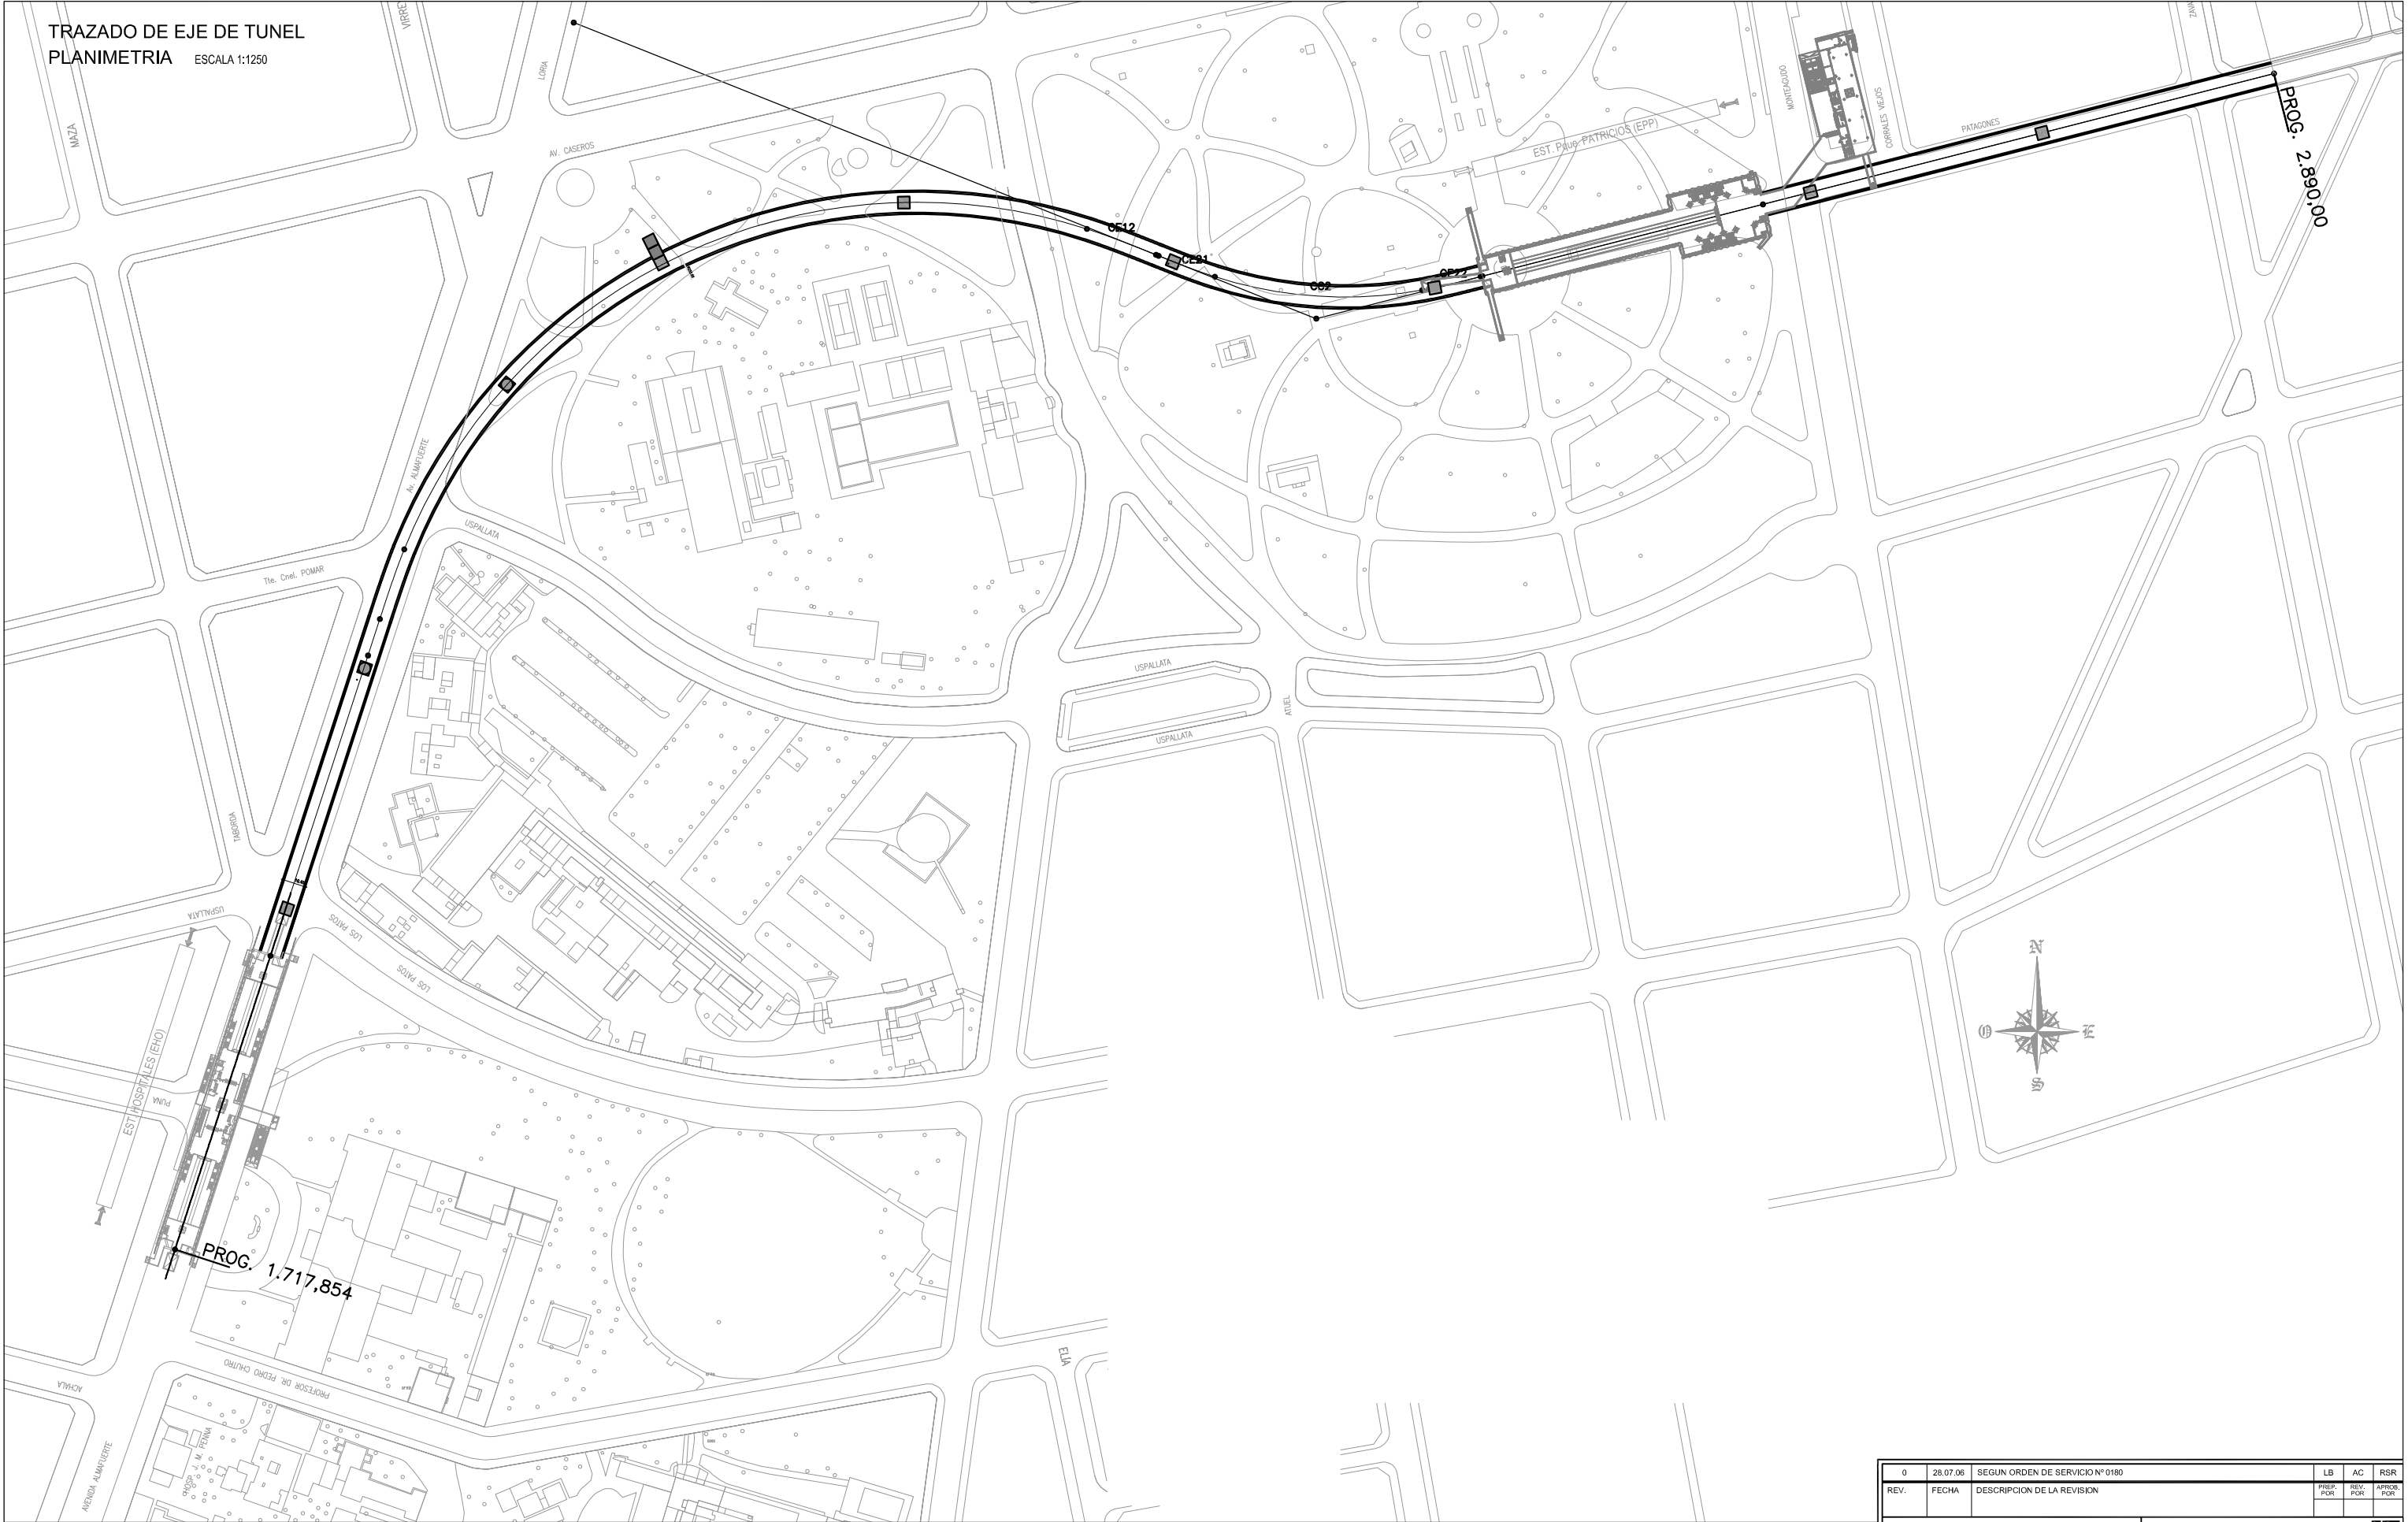

ESCALA 1:1250



NOTAS:
LA DETERMINACION DE COORDENADAS DE ARRANQUE
Y EL CONTROL DE LA POLIGONAL ESTAN VINCULADAS
AL SISTEMA GAUSS KRUGGER, RED POSGAR DEL
I.G.M. (INSTITUTO GEOGRAFICO MILITAR).

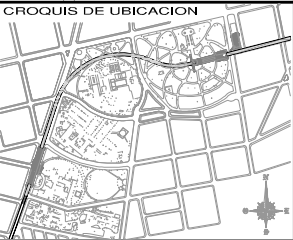LAS COORDENADAS EXTREMAS DE ESTACIÓN
CORRESPONDEN AL FILO INTERIOR DEL TIMPANO.



0	28.07.06	SEGUN ORDEN DE SERVICIO N° 0180		LB	AC	RSR
REV.	FECHA	DESCRIPCION DE LA REVISION		PREP. POR	REV. POR	APRUE. POR
		SUBTERRANEOS DE BUENOS AIRES S.E.		JOSE CARTELLONE CONSTRUCCIONES CIVILES S.A. 		
LINEA H TRAMO A2 TUNEL						
PLANIALTIMETRIA GENERAL						
ESCALA: 1:100/1:500		FECHA: 22.06.06		SH-TA2-TT-P01		
REPRESENTANTE TECNICO: ING. ANDRES COVACH				EMISION PARA REVISION	EMISION PARA APROBACION	EMISION PARA CONSTRUCCION
						X