[illegible]

NOTAS:						EL PRESENTE PLANO ES INFORMATIVO. LA CONTRATISTA CONFECCIONARA LOS PLANOS DE DETALLE DEFINITIVO, QUE DEBERAN SER APROBADOS POR LA D.G.Omg y LA INSPECCION DE OBRA. EL PLANO PRESENTADO POR LA CONTRATISTA ESTARA EN UN TODO ACUERDO CON LA NORMATIVA VIGENTE.		PLANO NO APTO PARA CONSTRUCCION.	
TODAS LAS MEDIDAS Y LINEALES SE VERIFICARAN EN OBRA POR CADA CONTRATISTA.									
TODOS LOS DETALLES CONSTRUCTIVOS SERAN COORDINADOS Y COMPATIBILIZADOS EN OBRA									
01	POLIGONO DE CAZA MAYOR: Fusiles y armas cortas de grueso calibre, de retrocarga y avanzada / Ruido: 85 dB(A) y 95 dB(A)	04	POLIGONO ARMAS GUERRAFIERA: Pistolas .22 LR, Pistolas 9mm, Pistolas 45, Revolver .22 LR, Revolver .32, Revolver .38 / Ruido: Entre 80 y 95 dB(a)	07	TIRO OLIMPIDCO 10M: Rifles neumáticos PCP / Ruido: Entre 80 y 75 db(a)	10	SKEET		
02	POLIGONO FUSIL 150M: Fusiles y armas cortas de grueso calibre, de retrocarga y avanzada / Ruido: 85 dB(A) y 95 dB(A)	05	POLIGONO CENTENARIO: Pistolas .22 LR, Pistolas 9mm, Pistolas 45, Pistolas .32, Revolver .22 LR, Revolver .32, Revolver .38 / Ruido: Entre 80 y 95 dB(A)	08	TIRO OLIMPIDCO 25M: Pistolas .22 LR, Pistolas 9mm, Pistolas 45, Pistolas .32, Revolver .22 LR, Revolver .32, Revolver .38 / Ruido: Entre 80 y 95 dB(a)	11	FIELD TARGET		
03	POLIGONO FUSIL 300M: Fusiles y armas cortas de grueso calibre, de retrocarga y avanzada / Ruido: 85 dB(A) y 95 dB(A)	06	TIRO PRACTICO: Armas cortas y armas largas de todos los calibres / Ruido: Entre 75 y 95 dB(a)		TIRO OLIMPIDCO 50M: Rifle .22 LR, Pistolas monotoro .22 LR, Pistolas 22 monotoro, Rifles neumáticos PCP / Ruido: Entre 70 y 85 db(a)				

**MODIFICACIONES:**

REVISION	FECHA	DESCRIPCION

**MINISTERIO DE DESARROLLO URBANO Y TRANSPORTE**

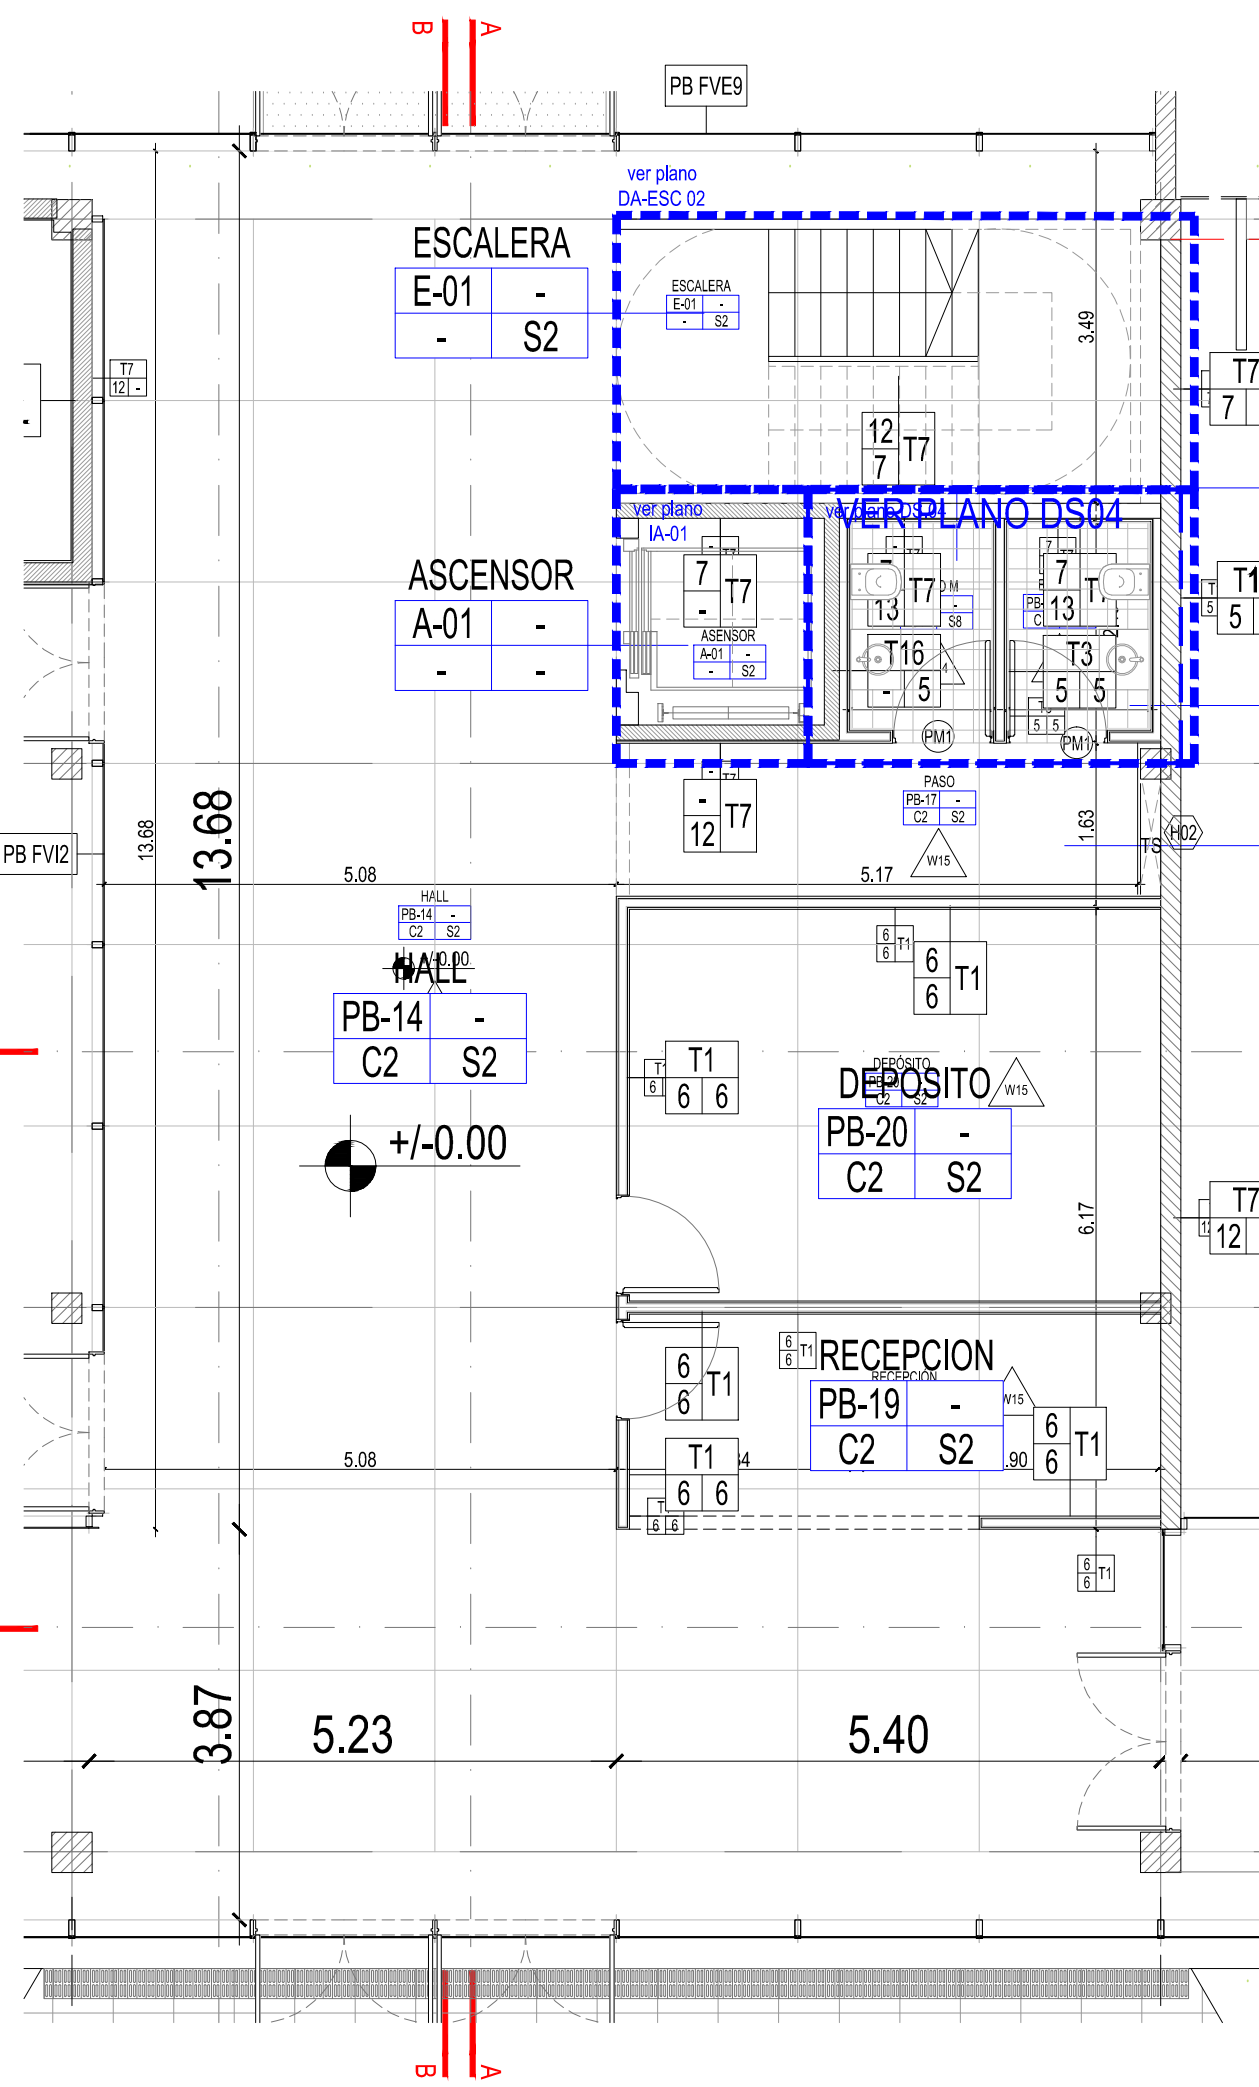
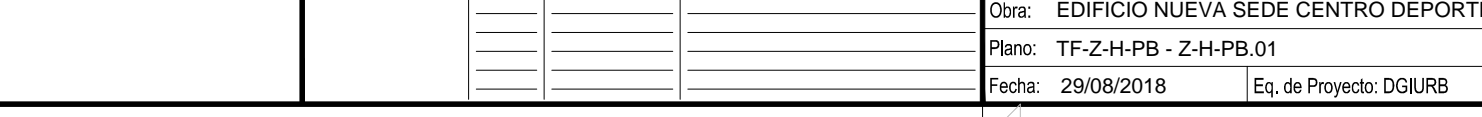
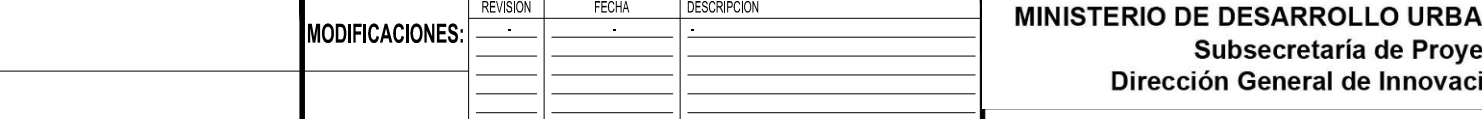
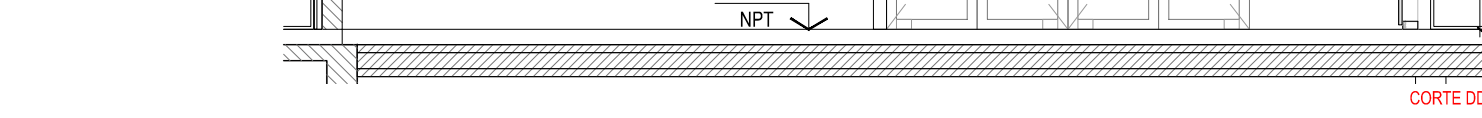
Subsecretaría de Proyectos  
**Dirección General de Innovación Urbana**

**Gobierno de la Ciudad de Buenos Aires**

Obra: **EDIFICIO NUEVA SEDE CENTRO DEPORTIVO DE TIRO**

Plano: **TF-Z-H-PB - Z-H-PB.02**

Fecha: 29/08/2018
Eq. de Proyecto: DGIURB
Dibujo: GA
Revisó: FM
Escala: 1:75

[illegible]

PLANO NO APTO PARA CONSTRUCCION.

TIRO OLIMPICO 10M: Rifles neumáticos PCP / Ruido: Entre 60 y 75 db(A)	10	SKEET Escopeta de 2 cañas de diferentes calibres / Ruido: Entre 80 y 90 db(A)
TIRO OLIMPICO 25M: Pistolas .22 LR, Pistolas 9mm, Pistolas .45, Pistolas .32, Revólver .22 LR, Revólver .32, Revólver .38 / Ruido: Entre 80 y 95 db(A)	11	FIELD TARGET Armas de aire PCP / Ruido: Entre 65 y 75 db(A)
TIRO OLIMPICO 50M: Rifle .22 LR, Pistolas monitoiro .22 LR, Pistolas .22 monitoiro, Rifles neumáticos PCP / Ruido: Entre 70 y 85 db(A)		

## MODIFICACIONES

FECHA
.

DESCRIPCION
-

**MINISTERIO DE DESARROLLO URBANO Y TRANSPORTE**  
Subsecretaría de Proyectos  
Dirección General de Innovación Urbana

Obra: EDIFICIO NUEVA SEDE CENTRO DEPORTIVO DE TIRC

Plano: TF-Z-H-PB - Z-H-PB.01

Fecha: 29/08/2018

Eq. de Proyecto: DGIURM

Dibujó:GA

Revisó: ■

Escala: 1:75