


REFERENCIAS

- 1 CUERPO Y PUERTAS EN MDF 19mm CON REVESTIMIENTO MELAMÍNICO DE BAJA PRESIÓN CON TAPACANTOS DE ABS.
- 2 TIRADOR MACIZO EN ALUMINIO DUCASSE O SIMILAR
- 3 BANQUINA DE H° ZOCALO C/REVESTIMIENTO PISO PARED
- 4 BACHA MI PILETA DE ACERO INOXIDAVBLE DE APOYAR 44X34
- 5 GRIFERIA ARIZONA DE FV MONOCOMANDO , CIERRE CERAMMICO.
- 6 MESADA EN MARMOL BEIGE MARA ESP.2CM C/ ZOCALO DE 10 CM .

GOBIERNO DE LA CIUDAD DE BUENOS AIRES			MINISTERIO DE DESARROLLO URBANO Y TRANSPORTE SUBSECRETARÍA DE OBRAS DIRECCIÓN GENERAL DE INFRAESTRUCTURA GUBERNAMENTAL		
Revisión	fecha	firma	Obra:	REFACCIÓN DEL 9º PISO DE LA PROCURACIÓN GENERAL DE LA CIUDAD	
REV. 1	22-04-2019	POR CIRCULAR SIN CONSULTA N°2	Rubro	EQUIPAMIENTO	
REV. 2			Plano	DETALLE OFFICE - L002	
REV. 3					
REV. 4					
REV. 5					
Aprobó:	Revisó:	Dibujó:	Escala:	Plano nº	Revisión
AR	AR	-	1:25	PG9-EQ-D01	1
Archivo: PG9-DETALLES ARQUITECTURA.dwg			Fecha:	22/04/2019	

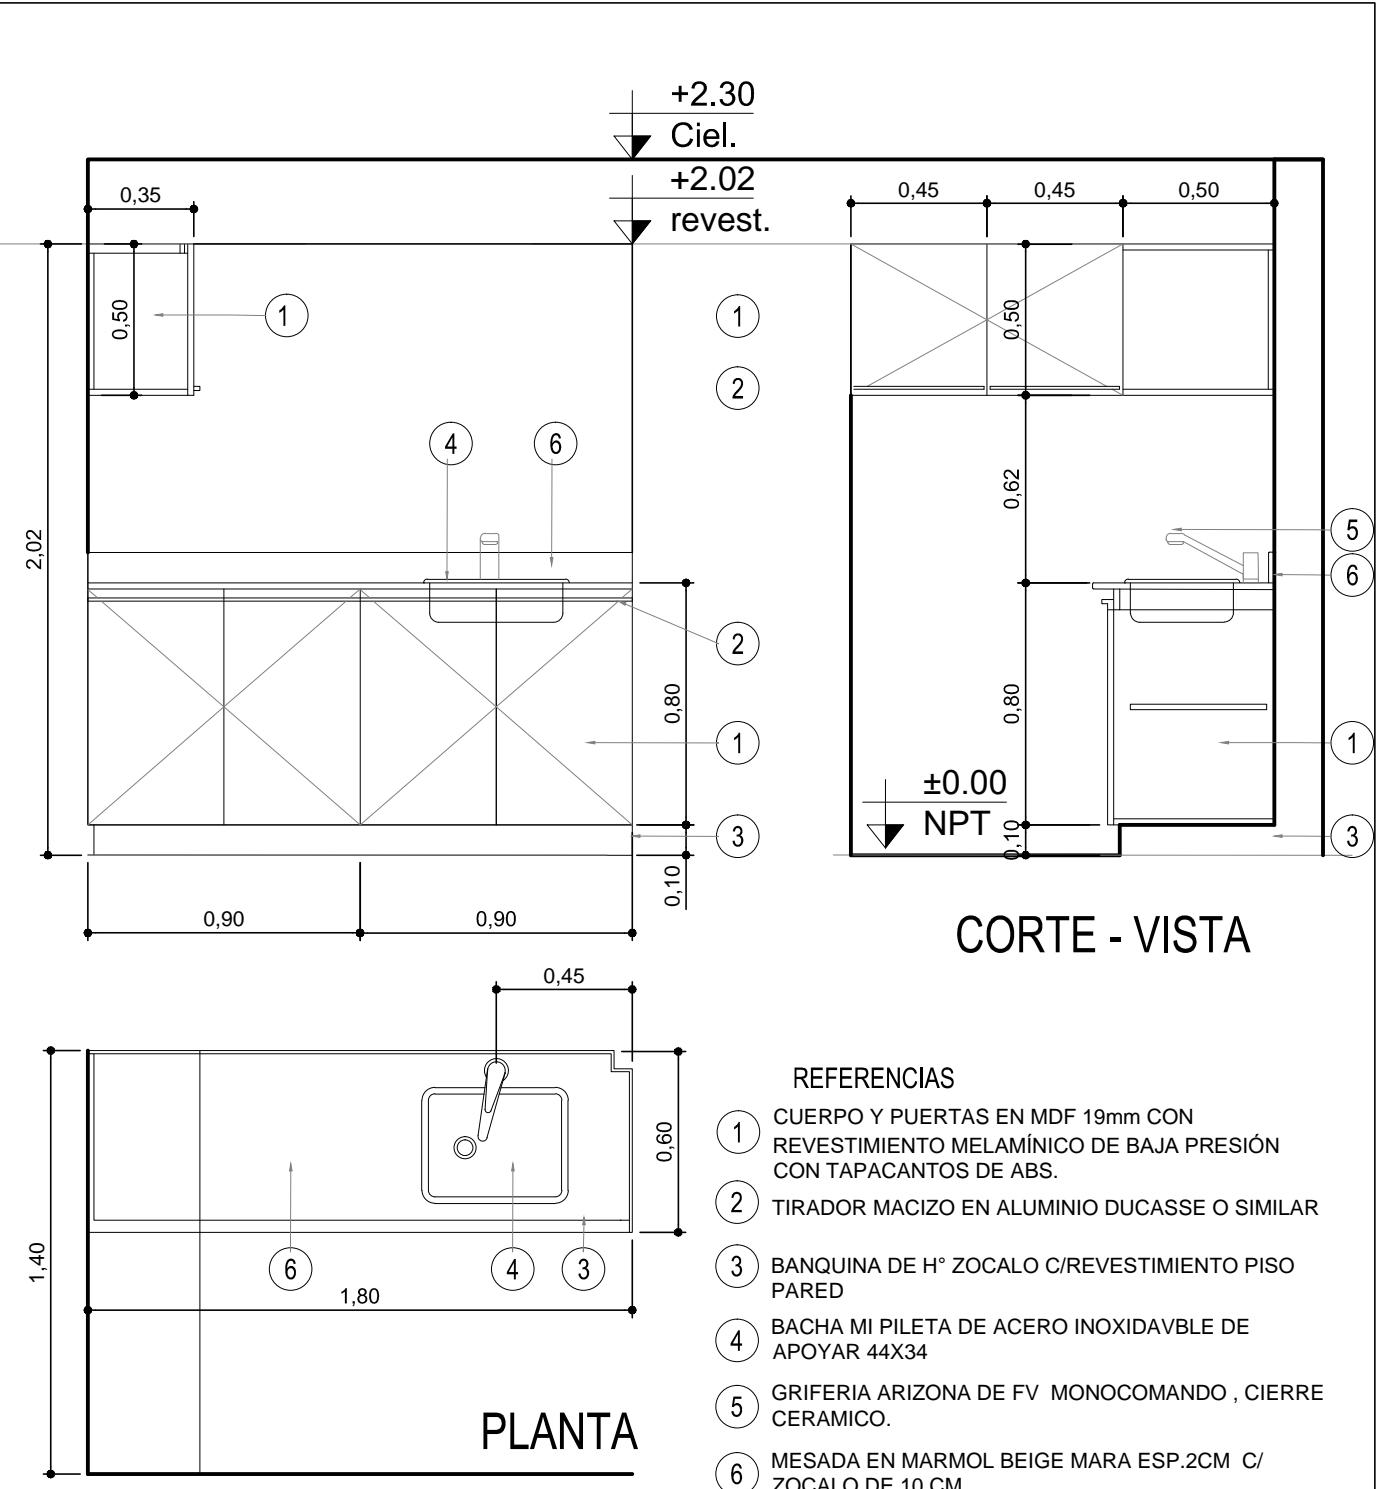

GOBIERNO DE LA CIUDAD DE BUENOS AIRES			MINISTERIO DE DESARROLLO URBANO Y TRANSPORTE SUBSECRETARÍA DE OBRAS DIRECCIÓN GENERAL DE INFRAESTRUCTURA GUBERNAMENTAL		
Revisión	fecha	firma	Obra:	REFACCIÓN DEL 9º PISO DE LA PROCURACIÓN GENERAL DE LA CIUDAD	
REV. 1		POR CIRCULAR CON CONSULTA N°1	Rubro	EQUIPAMIENTO	
REV. 2			Plano	DETALLE OFFICE - L005	
REV. 3					
REV. 4					
REV. 5					
Aprobó:	Revisó:	Dibujó:	Escala:	Plano nº	Revisión
AR	AR	-	1:25	PG9-EQ-D02	0
Archivo: PG9-DETALLES ARQUITECTURA.dwg			Fecha:	22/04/2019	