

NOTAS: EL PRESENTE PLANO ES INDICATIVO LA CONTRATISTA CONFECCIONAR LOS PLANOS DE DETALLE DEFINITIVO, QUE DEBERAN SER APROBADOS POR LA D.G.Care Y LA INSPECCION DE OBRA, EL PLANO PRESENTADO POR LA CONTRATISTA ESTARA EN UN TODO DE ACUERDO CON LA NORMATIVA VIGENTE TODAS LAS MEDIDAS Y NIVELES SE VERIFICARAN EN OBRA POR EL CONTRATISTA, TODOS LOS DETALLES CONSTRUCTIVOS SERAN COORDINADOS Y COMPATIBILIZADOS EN OBRA

PLANO NO APTO PARA CONSTRUCCION.

MINISTERIO DE DESARROLLO URBANO Y TRANSPORTE

DIRECCIÓN GENERAL DE RELOCALIZACIÓN Y GESTIÓN INTEGRAL
DE EDIFICIOS GUBERNAMENTALES



Gobierno de la Ciudad de Buenos Aires

Obra: MINISTERIO ECONOMÍA y FINANZAS

- Plano: 1° SUBSUELO

Fecha: 11 01

9 Eq. de Proyecto: DGRGIE


Dibujo

Rev

Escala: N/A

ANON N°

02

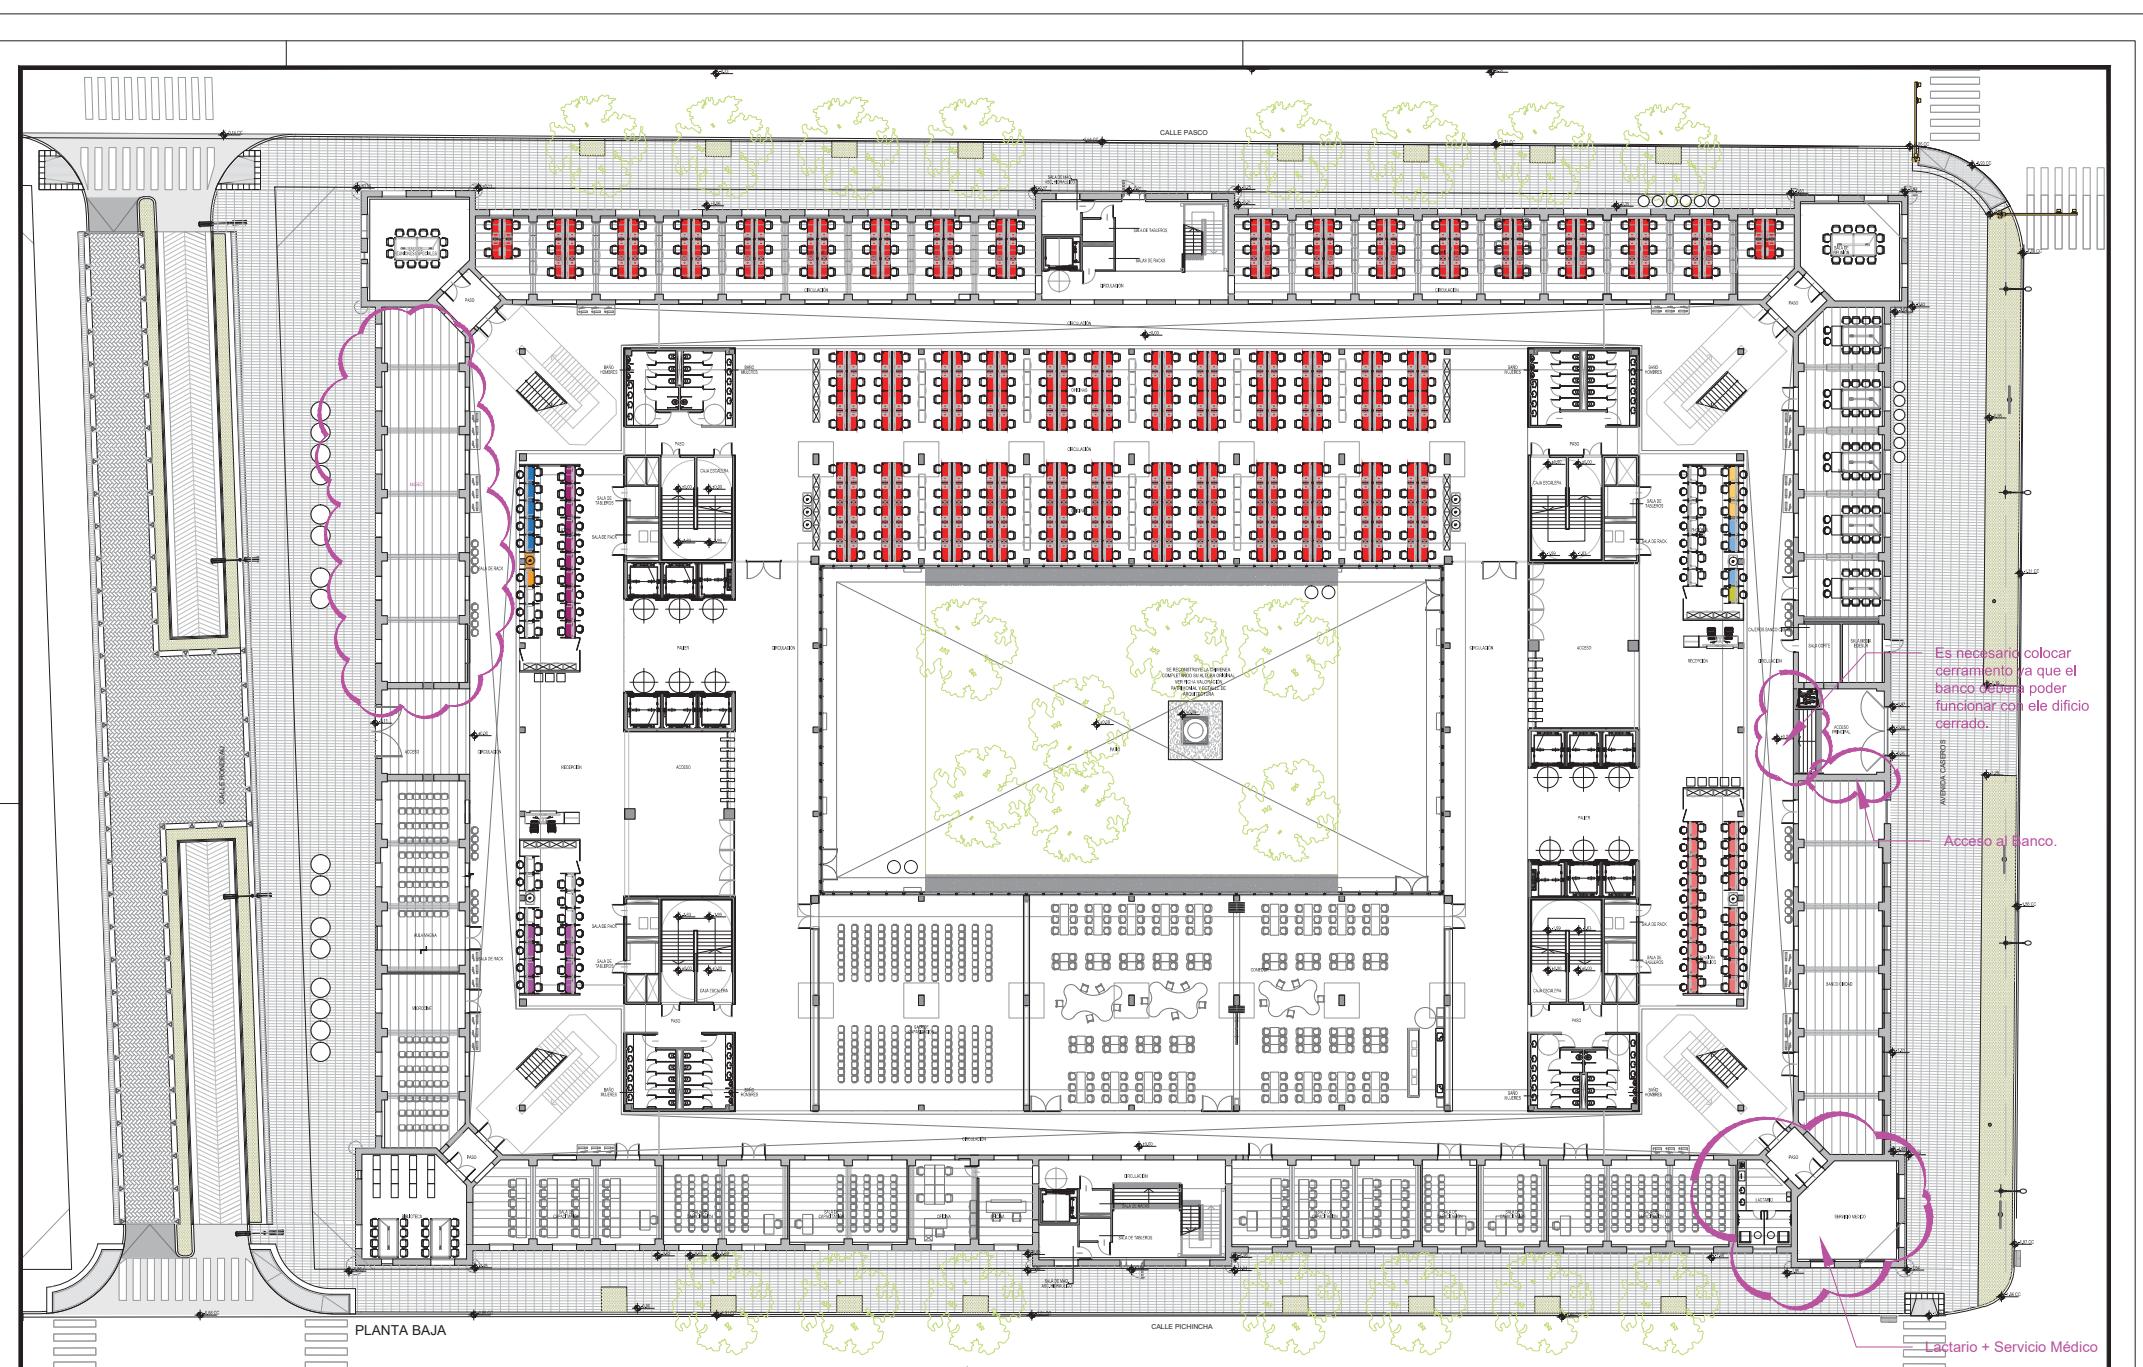

NOTAS:
EL PRESENTE PLANO ES INDICATIVO. EL CONTRATISTA CONFIRMARÁ LOS PLANOS DE DE ALLE
DEFINITIVO, QUE DEBERÁN SER APROVADOS POR LA D.G.CyT Y LA INSPECCIÓN DE OBRA. EL PLANO
PRESENTADO POR LA CONTRATISTA ESTARÁ EN UN TODO DE ACUERDO CON LA NORMATIVA VIGENTE.
TODAS LAS MEDIDAS Y NIVELES SE VENDRÁN EN OBRA POR EL CONTRATISTA.

PLANO NO APTO PARA CONSTRUCCIÓN.


DGR (1553 PT) 992 PT

DGTES (10 PT) 10 PT

DGDSCIV (5 PT) 5 PT

DGALH (2 PT) 2 PT

DGCYC (8 PT) 8 PT

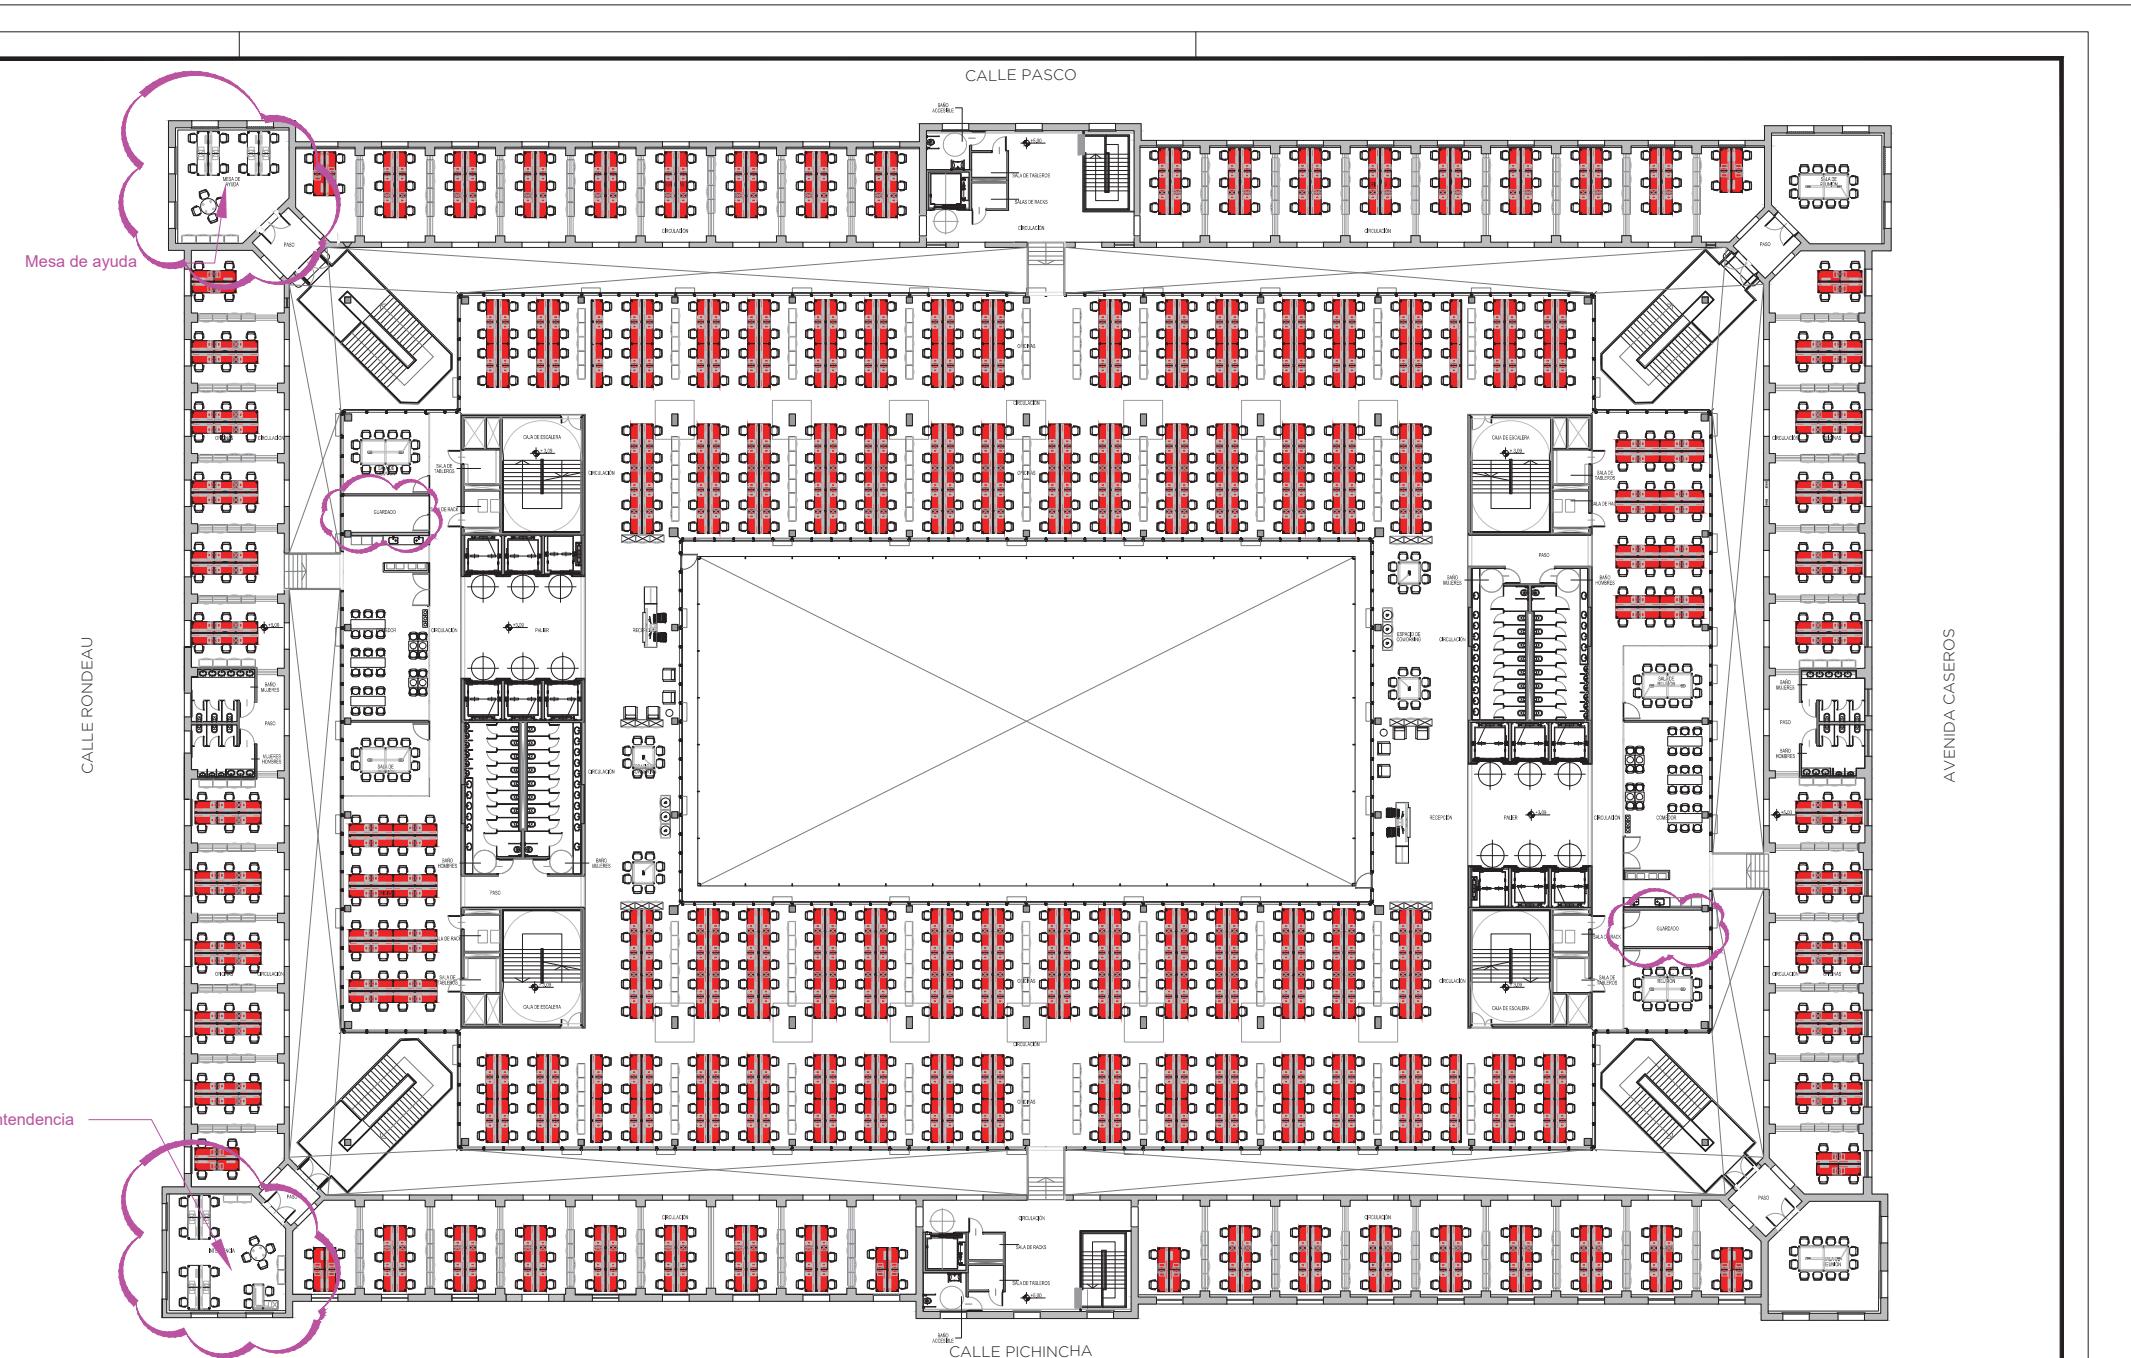

NOTAS: EL PRESENTE PLANO ES INDICATIVO, LA CONTRATISTA CONFECIONARA LOS PLANOS DE DETALLE DEFINITIVO, QUE DEBERAN SER APROBADOS POR LA D.G.Org Y LA INSPECCION DE OBRA, EL PLANO PRESENTADO POR LA CONTRATISTA ESTARA EN TODO DE ACUERDO CON LA NORMATIVA VIGENTE, TODAS LAS MEDIDAS Y NIVELES SE VERIFICARAN EN OBRA POR EL CONTRATISTA, TODOS LOS DETALLES CONSTRUCTIVOS SERAN COORDINADOS Y COMPATIBILIZADOS EN OBRA.

0 |

REVISION	FECHA	DIRECCION

MINISTERIO DE DESARROLLO URBANO Y TRANSPORTES
DIRECCIÓN GENERAL DE RELOCALIZACIÓN Y GESTIÓN INTEGRAL
DE EDIFICIOS GUBERNAMENTALES



 [About](#) | [Contact](#) | [Privacy Policy](#) | [Terms of Use](#)

CALLE RONDEAU

CALLE PASCO

AVENIDA CASEROS

CALLE PICHINCHA

EL PRESENTE PLANO ES INDICATIVO, EL CONTRATISTA CONFIRMARÁ LOS PLANOS DE CALLE
DEFINITIVO, QUE DEBERÁN SER APROVADOS POR LA D.G.C.D.PY LA INSPECCIÓN DE OBRA. EL PLANO
PRESENTADO POR LA CONTRATISTA ESTARÁ EN UN TODO DE ACUERDO CON LA NORMATIVA VIGENTE.
TODAS LAS MEDIDAS Y NIVELES SE VENDRÁN EN OBRA POR EL CONTRATISTA.

NOTAS: **PLANO NO APTO PARA CONSTRUCCIÓN.**

REVISIÓN	FECHA	DESCRIPCIÓN

MINISTERIO DE DESARROLLO URBANO Y TRANSPORTE
DIRECCIÓN GENERAL DE RELOCALIZACIÓN Y GESTIÓN INTEGRAL
DE EDIFICIOS GUBERNAMENTALES

Gobierno de la Ciudad de Buenos Aires

CALLE RONDEAU

CALLE PASCO

AVENIDA CASEROS

CALLE PICHINCHA

PLANTA TERCER PISO

EL PRESENTE PLANO ES INDICATIVO. DEBE SER APROBADO POR EL CONTRATISTA Y CONFIRMARLO LOS PLANOS DE DE ALLE DEFINITIVO, QUE DEBERÁN SER APROBADOS POR LA D.G.O.P. Y LA INSPECCIÓN DE OBRA. EL PLANO PRESENTADO POR LA CONTRATISTA ESTARÁ EN UN TODO ACUERDO CON LA NORMATIVA VIGENTE, TODAS LAS MEDIDAS DE NIVELES SE VERIFICAAN POR EL CONTRATISTA. TODOS LOS PLANOS DE CONSTRUCCIÓN SERÁN COORDINADOS Y COMPATIBILIZADOS EN OBRA.


NOTAS: **PLANO NO APTO PARA CONSTRUCCIÓN.**


REVISIÓN	FECHA	DESCRIPCIÓN

MINISTERIO DE DESARROLLO URBANO Y TRANSPORTE
DIRECCIÓN GENERAL DE RELOCALIZACIÓN Y GESTIÓN INTEGRAL
DE EDIFICIOS GUBERNAMENTALES



Gobierno de la Ciudad de Buenos Aires

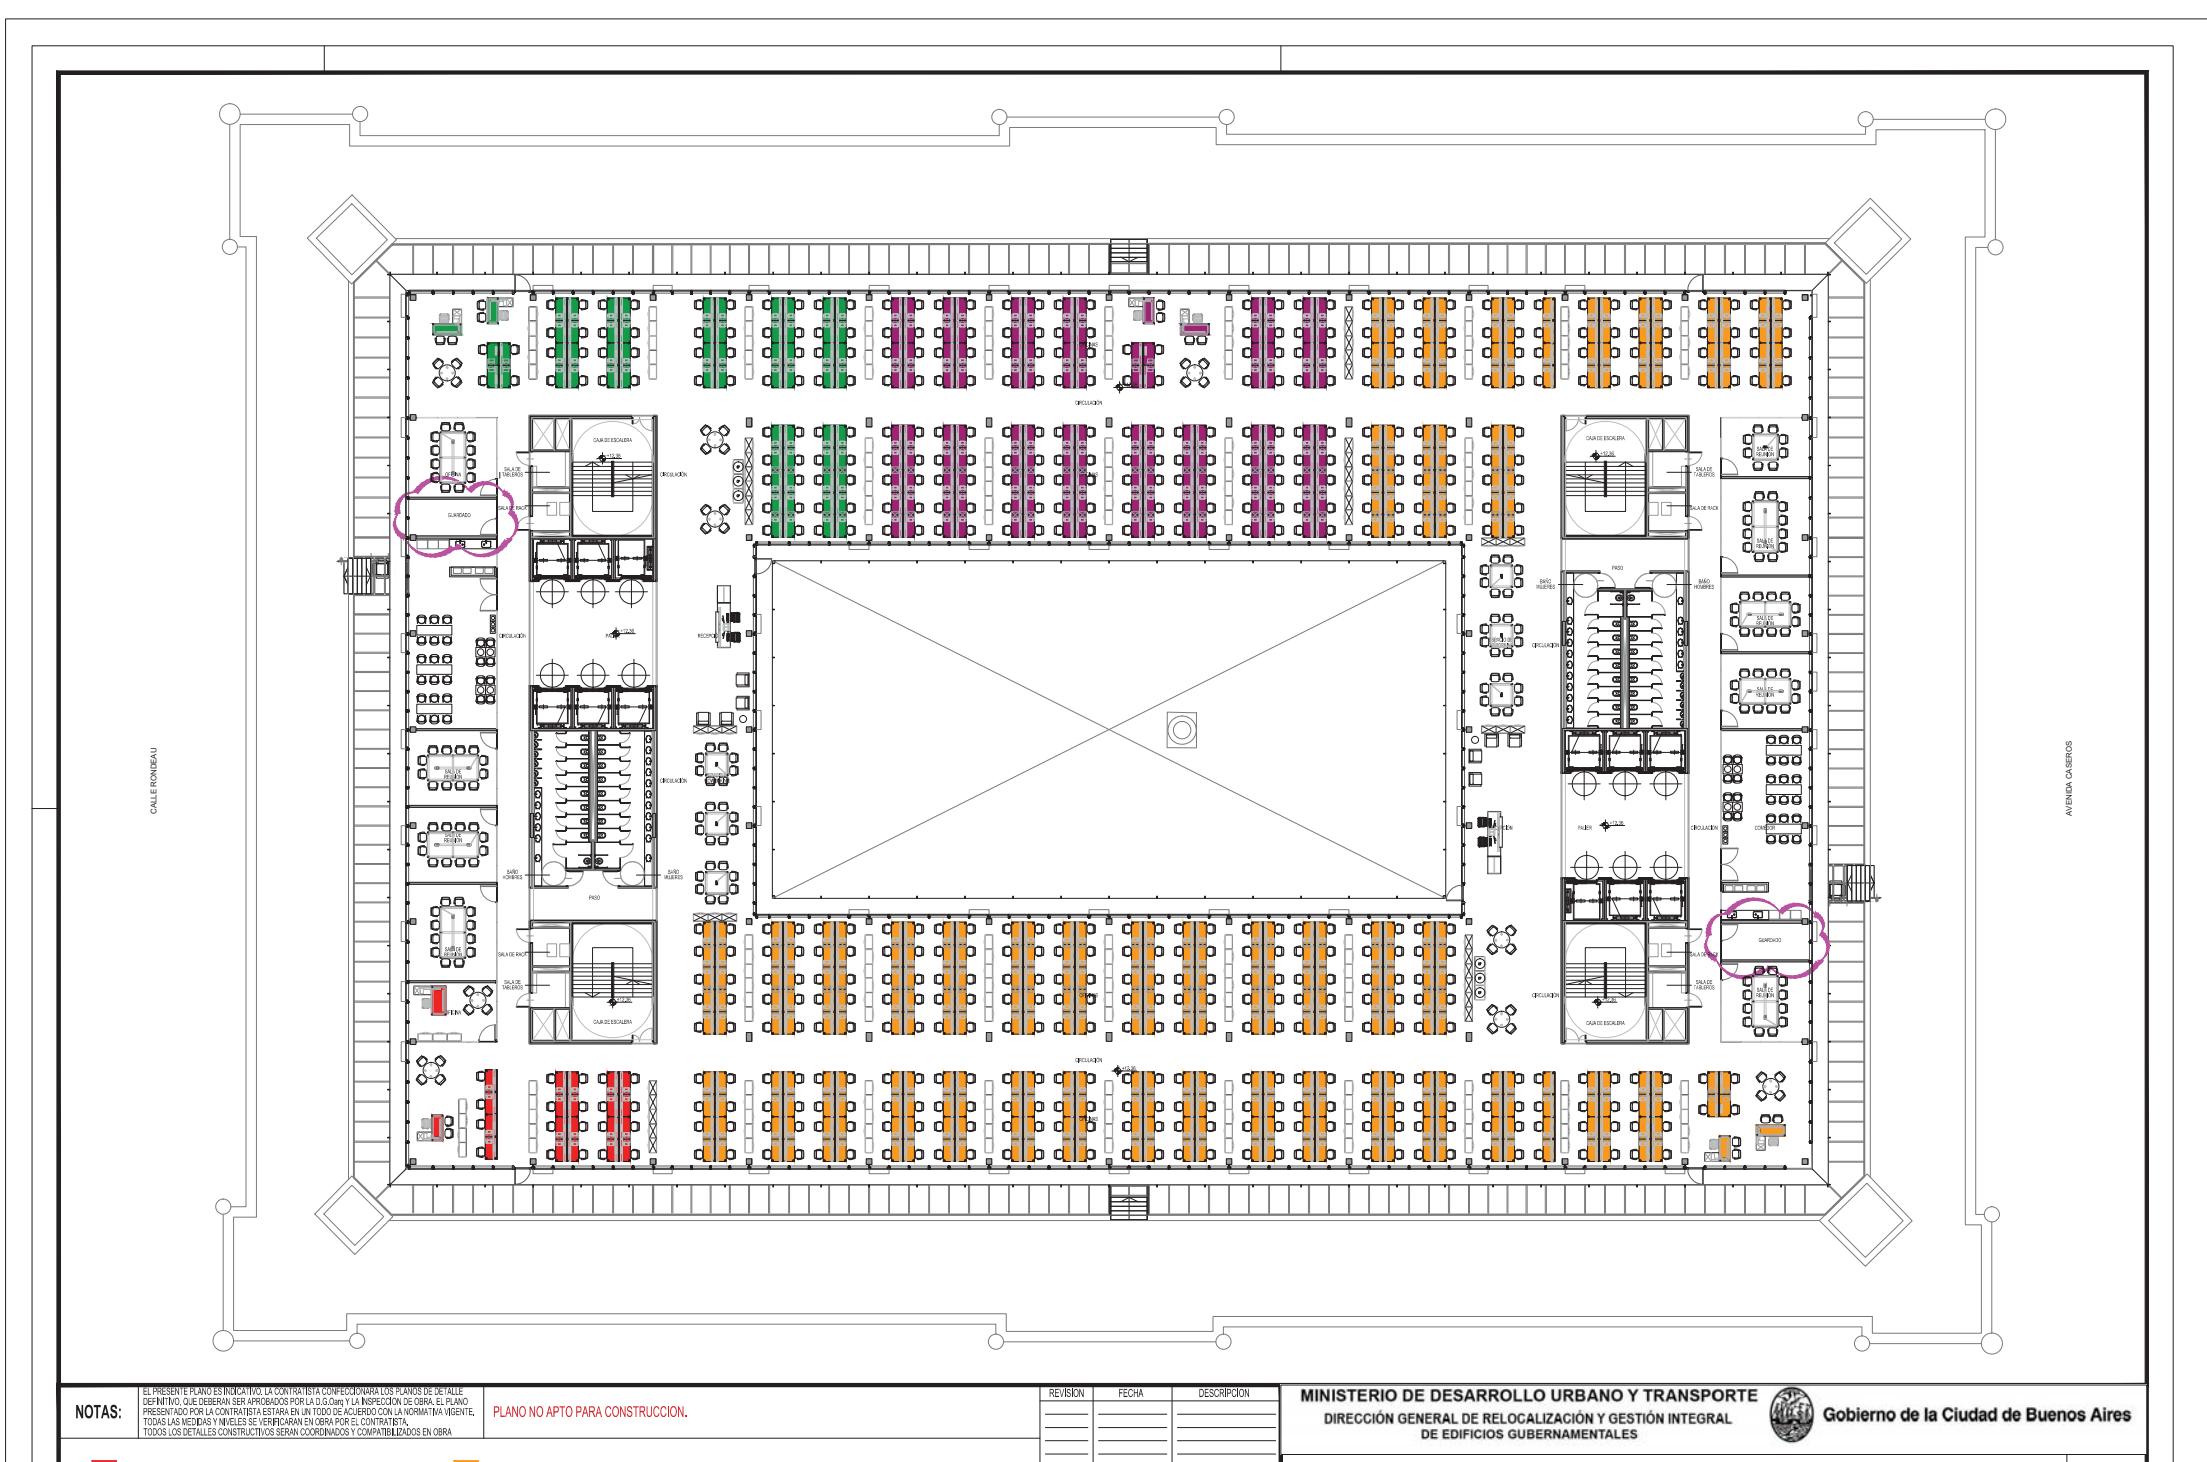

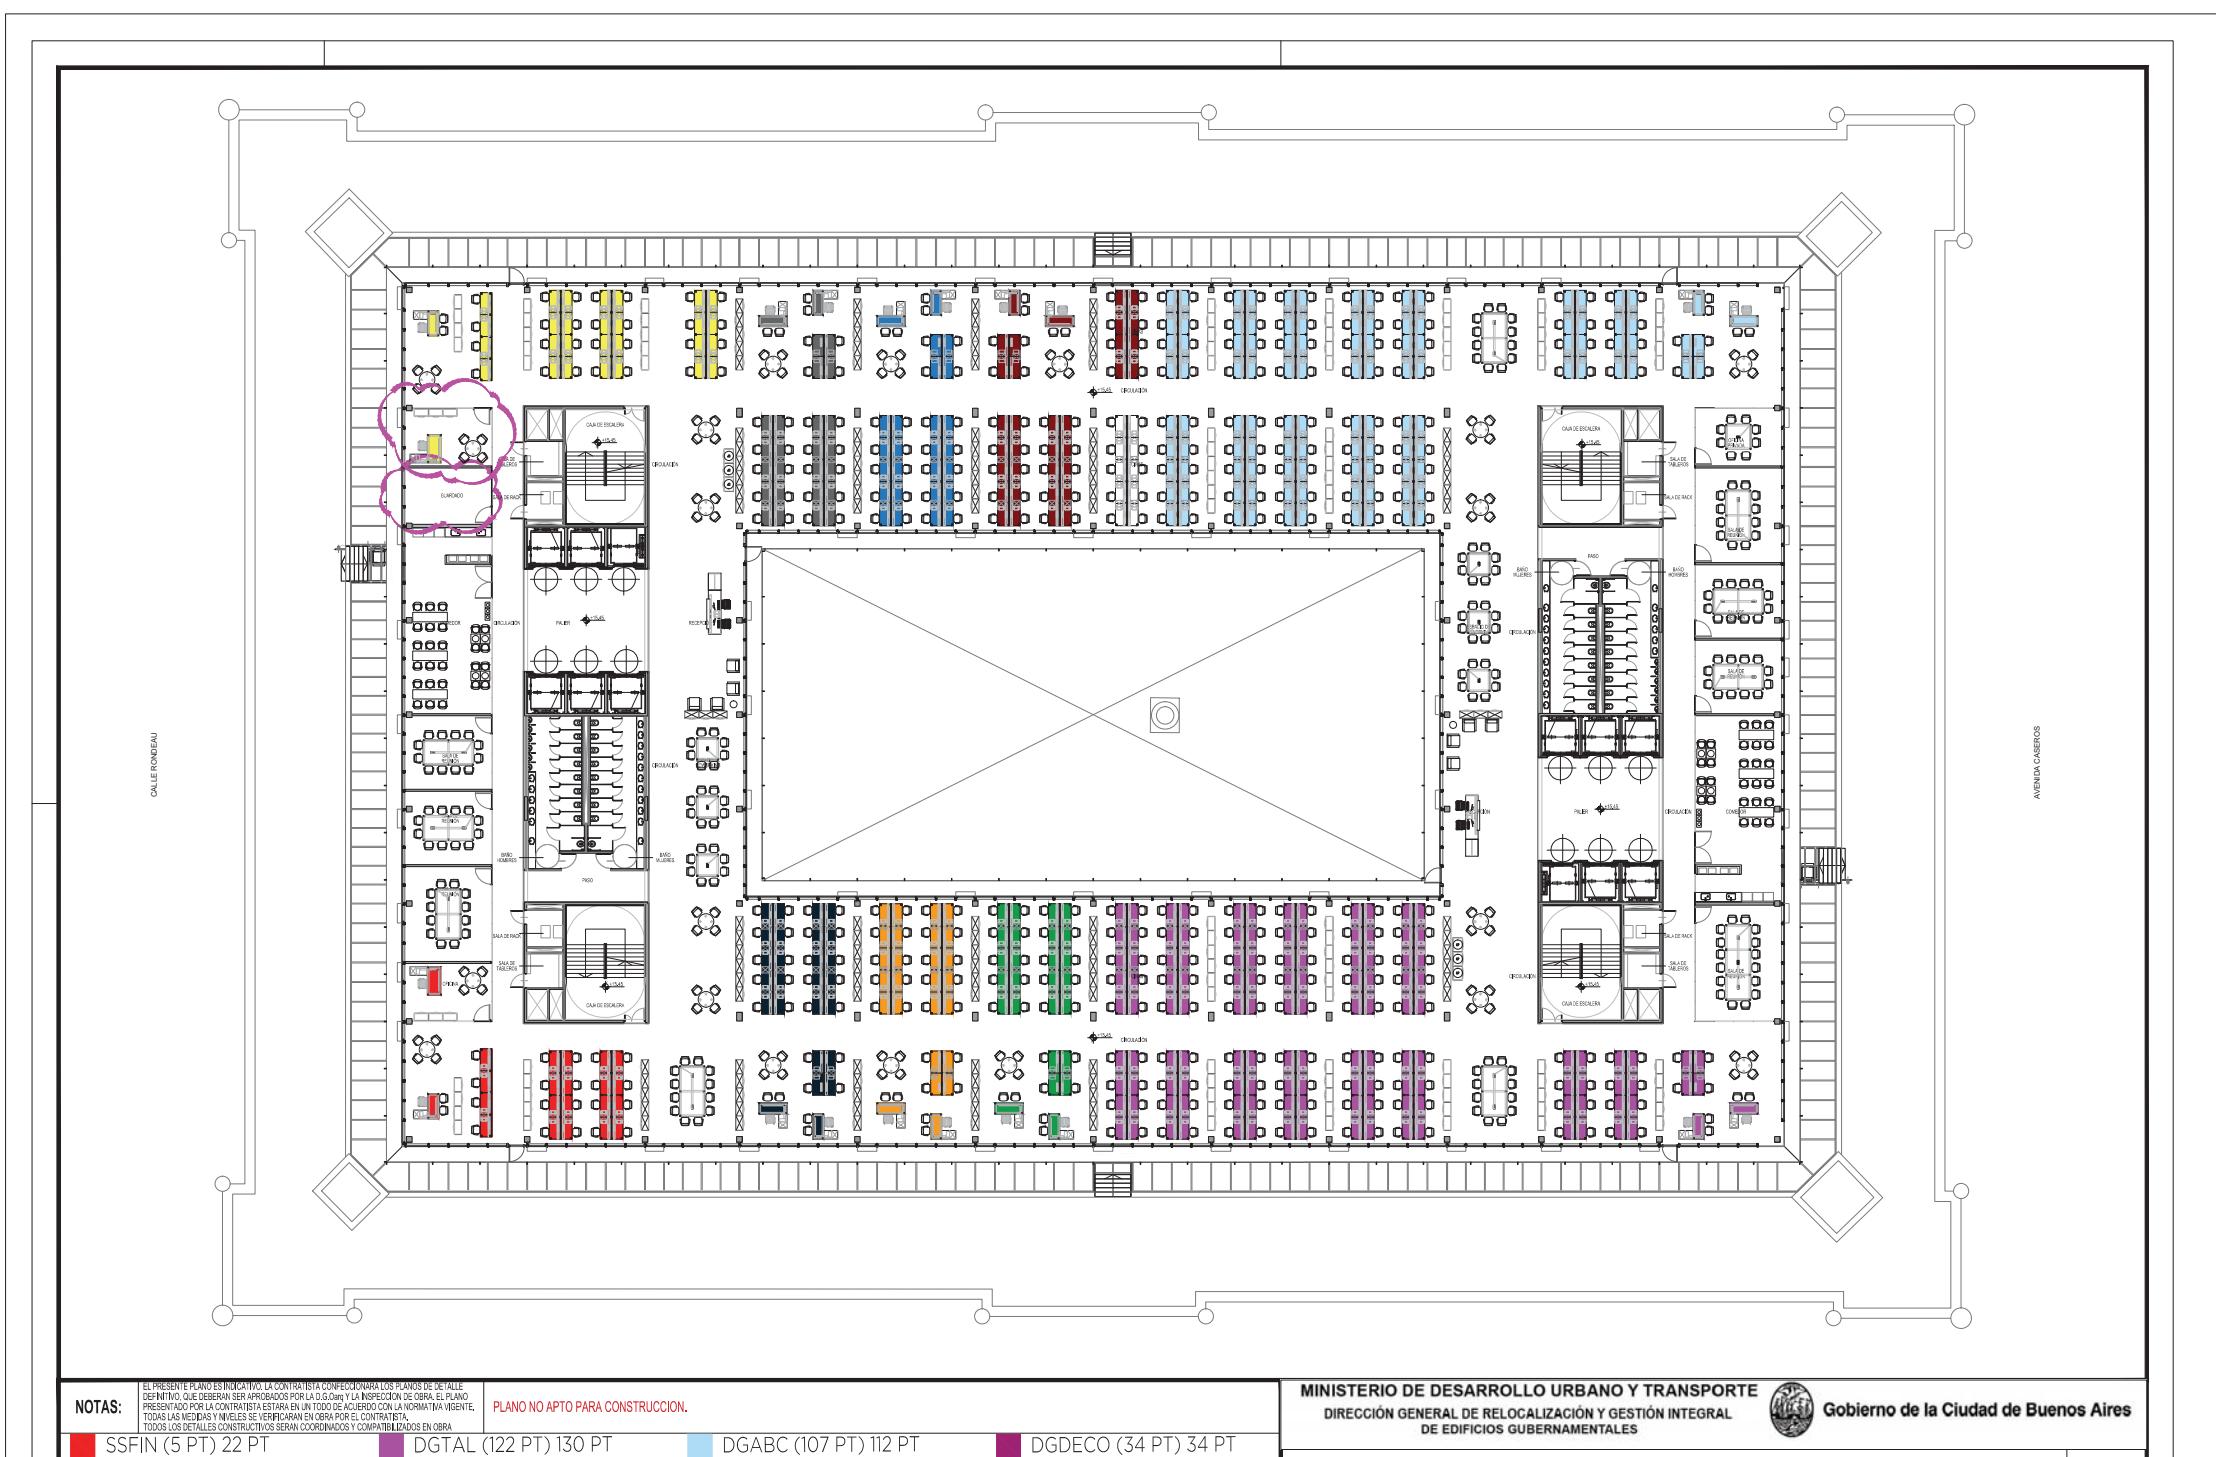

EL PRESENTE PLANO ES INDICATIVO. EL CONTRATISTA CONFIRMARÁ LOS PLANOS DE DE ALLE
DEFINITIVO, QUE DEBERÁN SER APROVADOS POR LA D.G.D.P.Y Y LA INSPECCIÓN DE OBRA. EL PLANO
PRESENTADO POR LA CONTRATISTA ESTARÁ EN UN TODO DE ACUERDO CON LA NORMATIVA VIGENTE.
TODAS LAS MEDIDAS Y MATERIALES SE VENDRÁN EN OBRA POR EL CONTRATISTA. EL DISEÑO
DE LOS MATERIALES Y SISTEMAS SERÁ COORDINADO Y COMBINADO EN OBRA.

NOTAS: **PLANO NO APTO PARA CONSTRUCCIÓN.**

SSFIN (5 PT) 22 PT

DGTAL (122 PT) 130 PT

DGABC (107 PT) 112 PT


DGDECO (34 PT) 34 PT

MINISTERIO DE DESARROLLO URBANO Y TRANSPORTE
DIRECCIÓN GENERAL DE RELOCALIZACIÓN Y GESTIÓN INTEGRAL
DE EDIFICIOS GUBERNAMENTALES



Gobierno de la Ciudad de Buenos Aires

PLANO N°

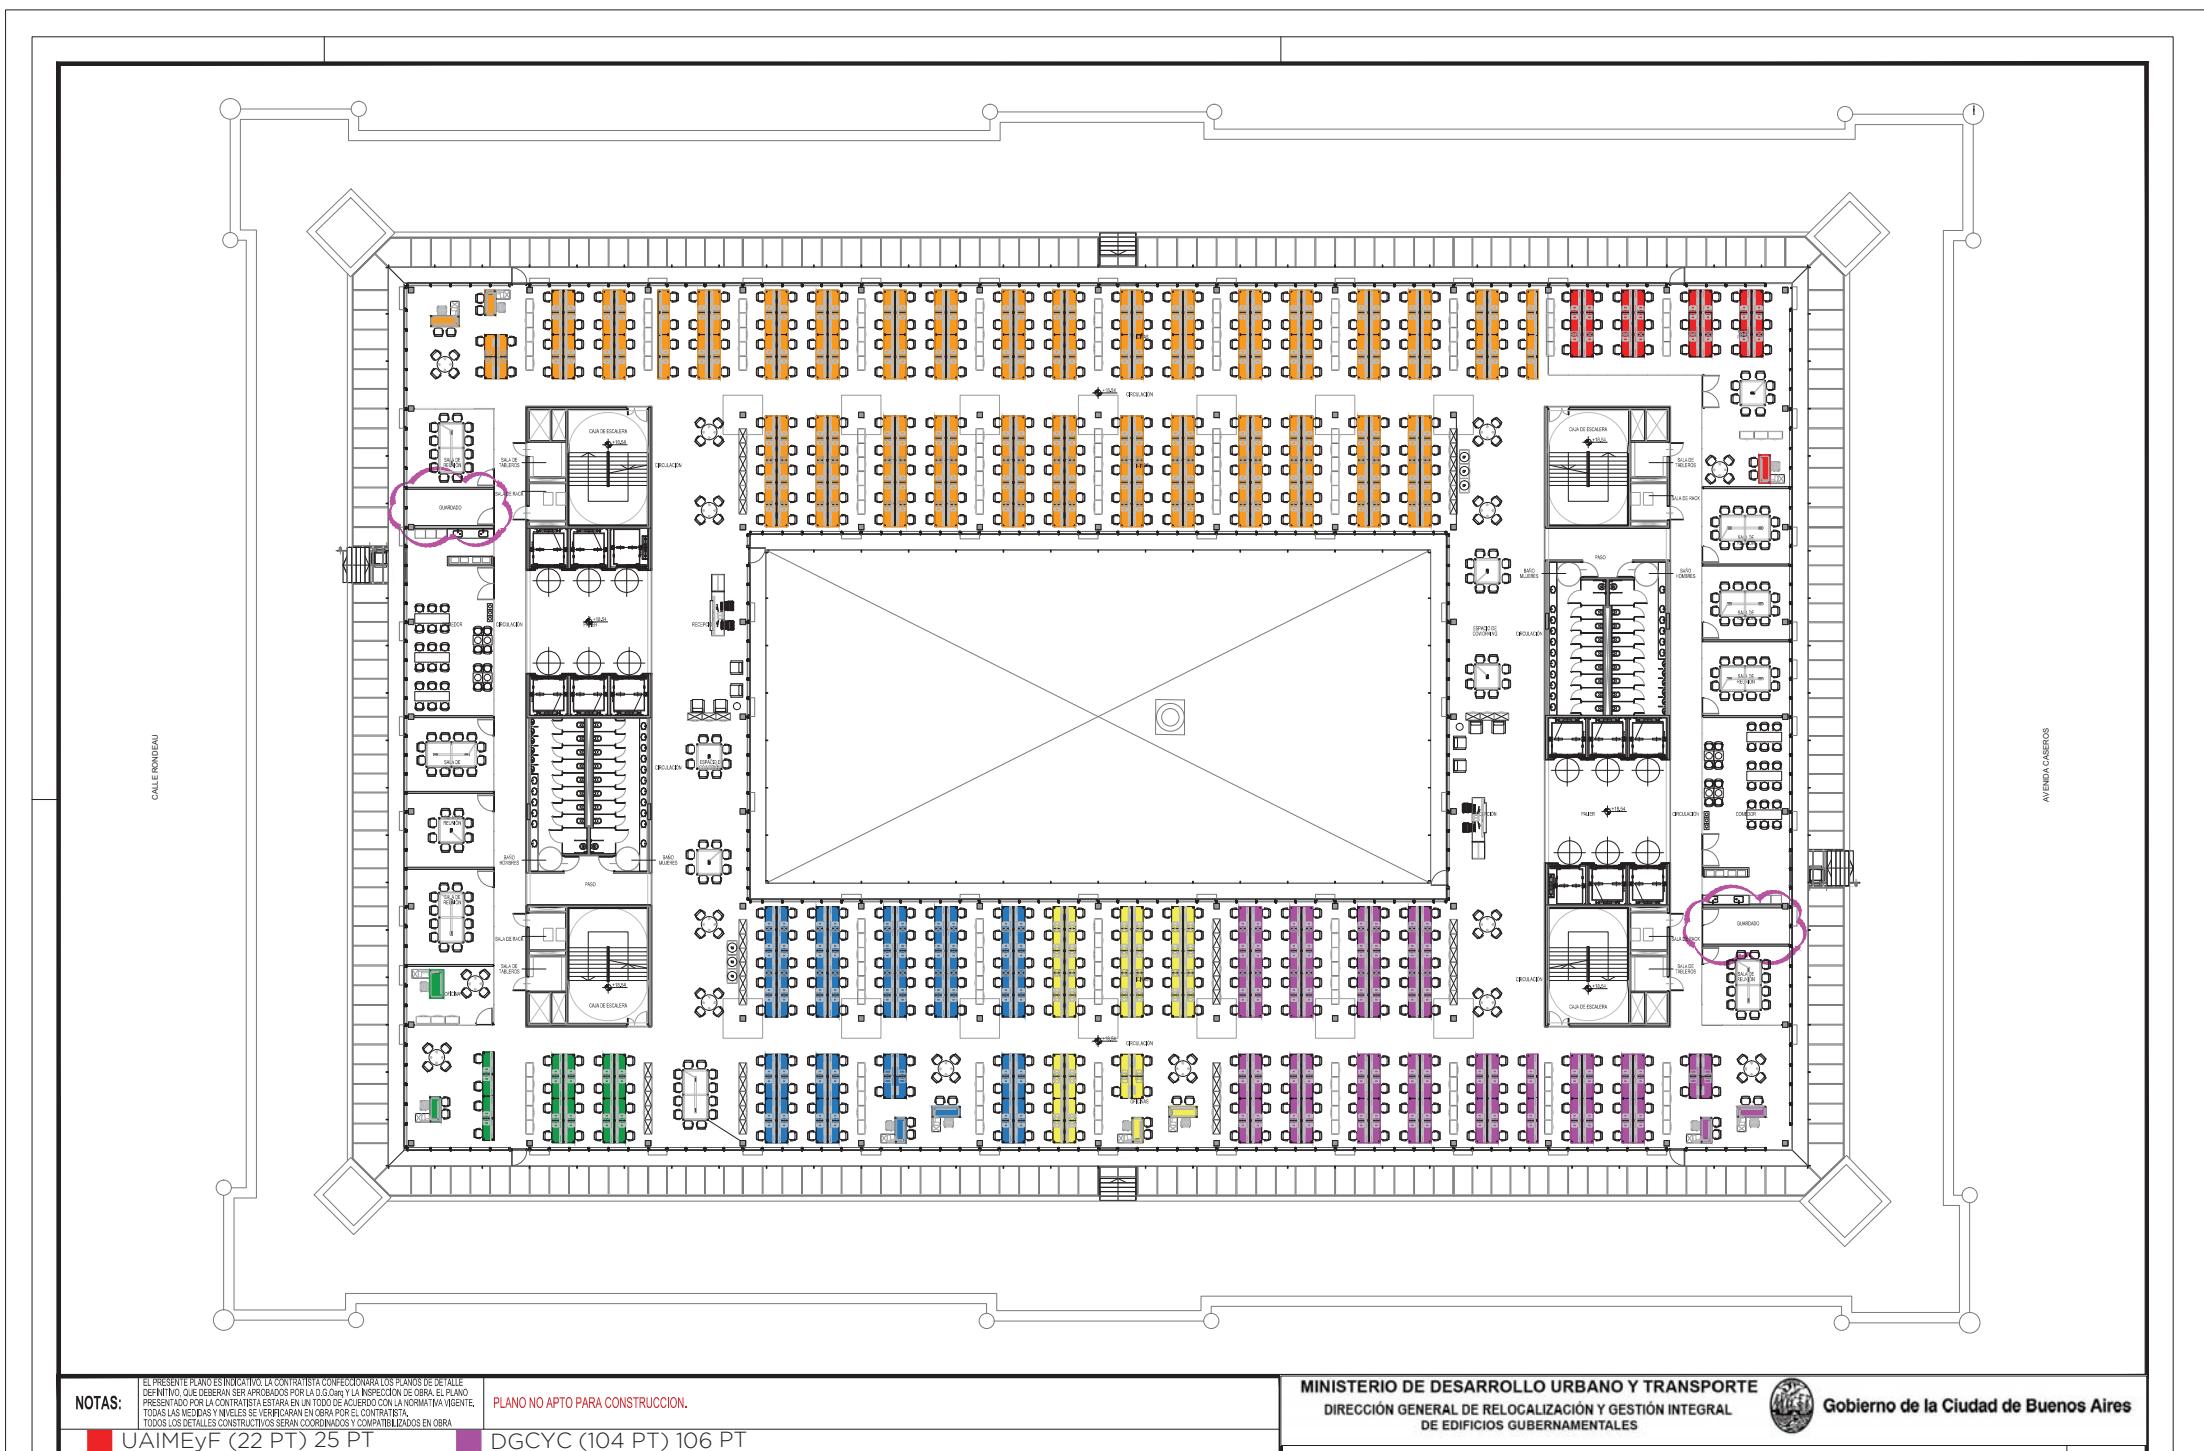


NOTAS: EL PRESENTE PLANO ES INDICATIVO, LA CONTRATISTA CONFIRMARÁ LOS PLANOS DE DETALLE DEFINITIVOS QUE DEBERÁN SER APROBADOS POR LA D.G.Ctg y LA INSPECCIÓN DE OBRA. EL PLANO PRESENTADO POR LA CONTRATISTA ESTARÁ EN UN TODO DE ACUERDO CON LA NORMATIVA VIGENTE. TODAS LAS MEDIDAS Y NIVELES SE VERIFICARÁN EN OBRA POR EL CONTRATISTA. TODOS LOS DETALLES CONSTRUCTIVOS SERÁN COORDINADOS Y COMPATIBILIZADOS EN OBRA.

PLANO NO APTO PARA CONSTRUCCION.

MINISTERIO DE DESARROLLO URBANO Y TRANSPORTE
DIRECCIÓN GENERAL DE RELOCALIZACIÓN Y GESTIÓN INTEGRAL
DE EDIFICIOS GUBERNAMENTALES



Gobierno de la Ciudad de Buenos Aires

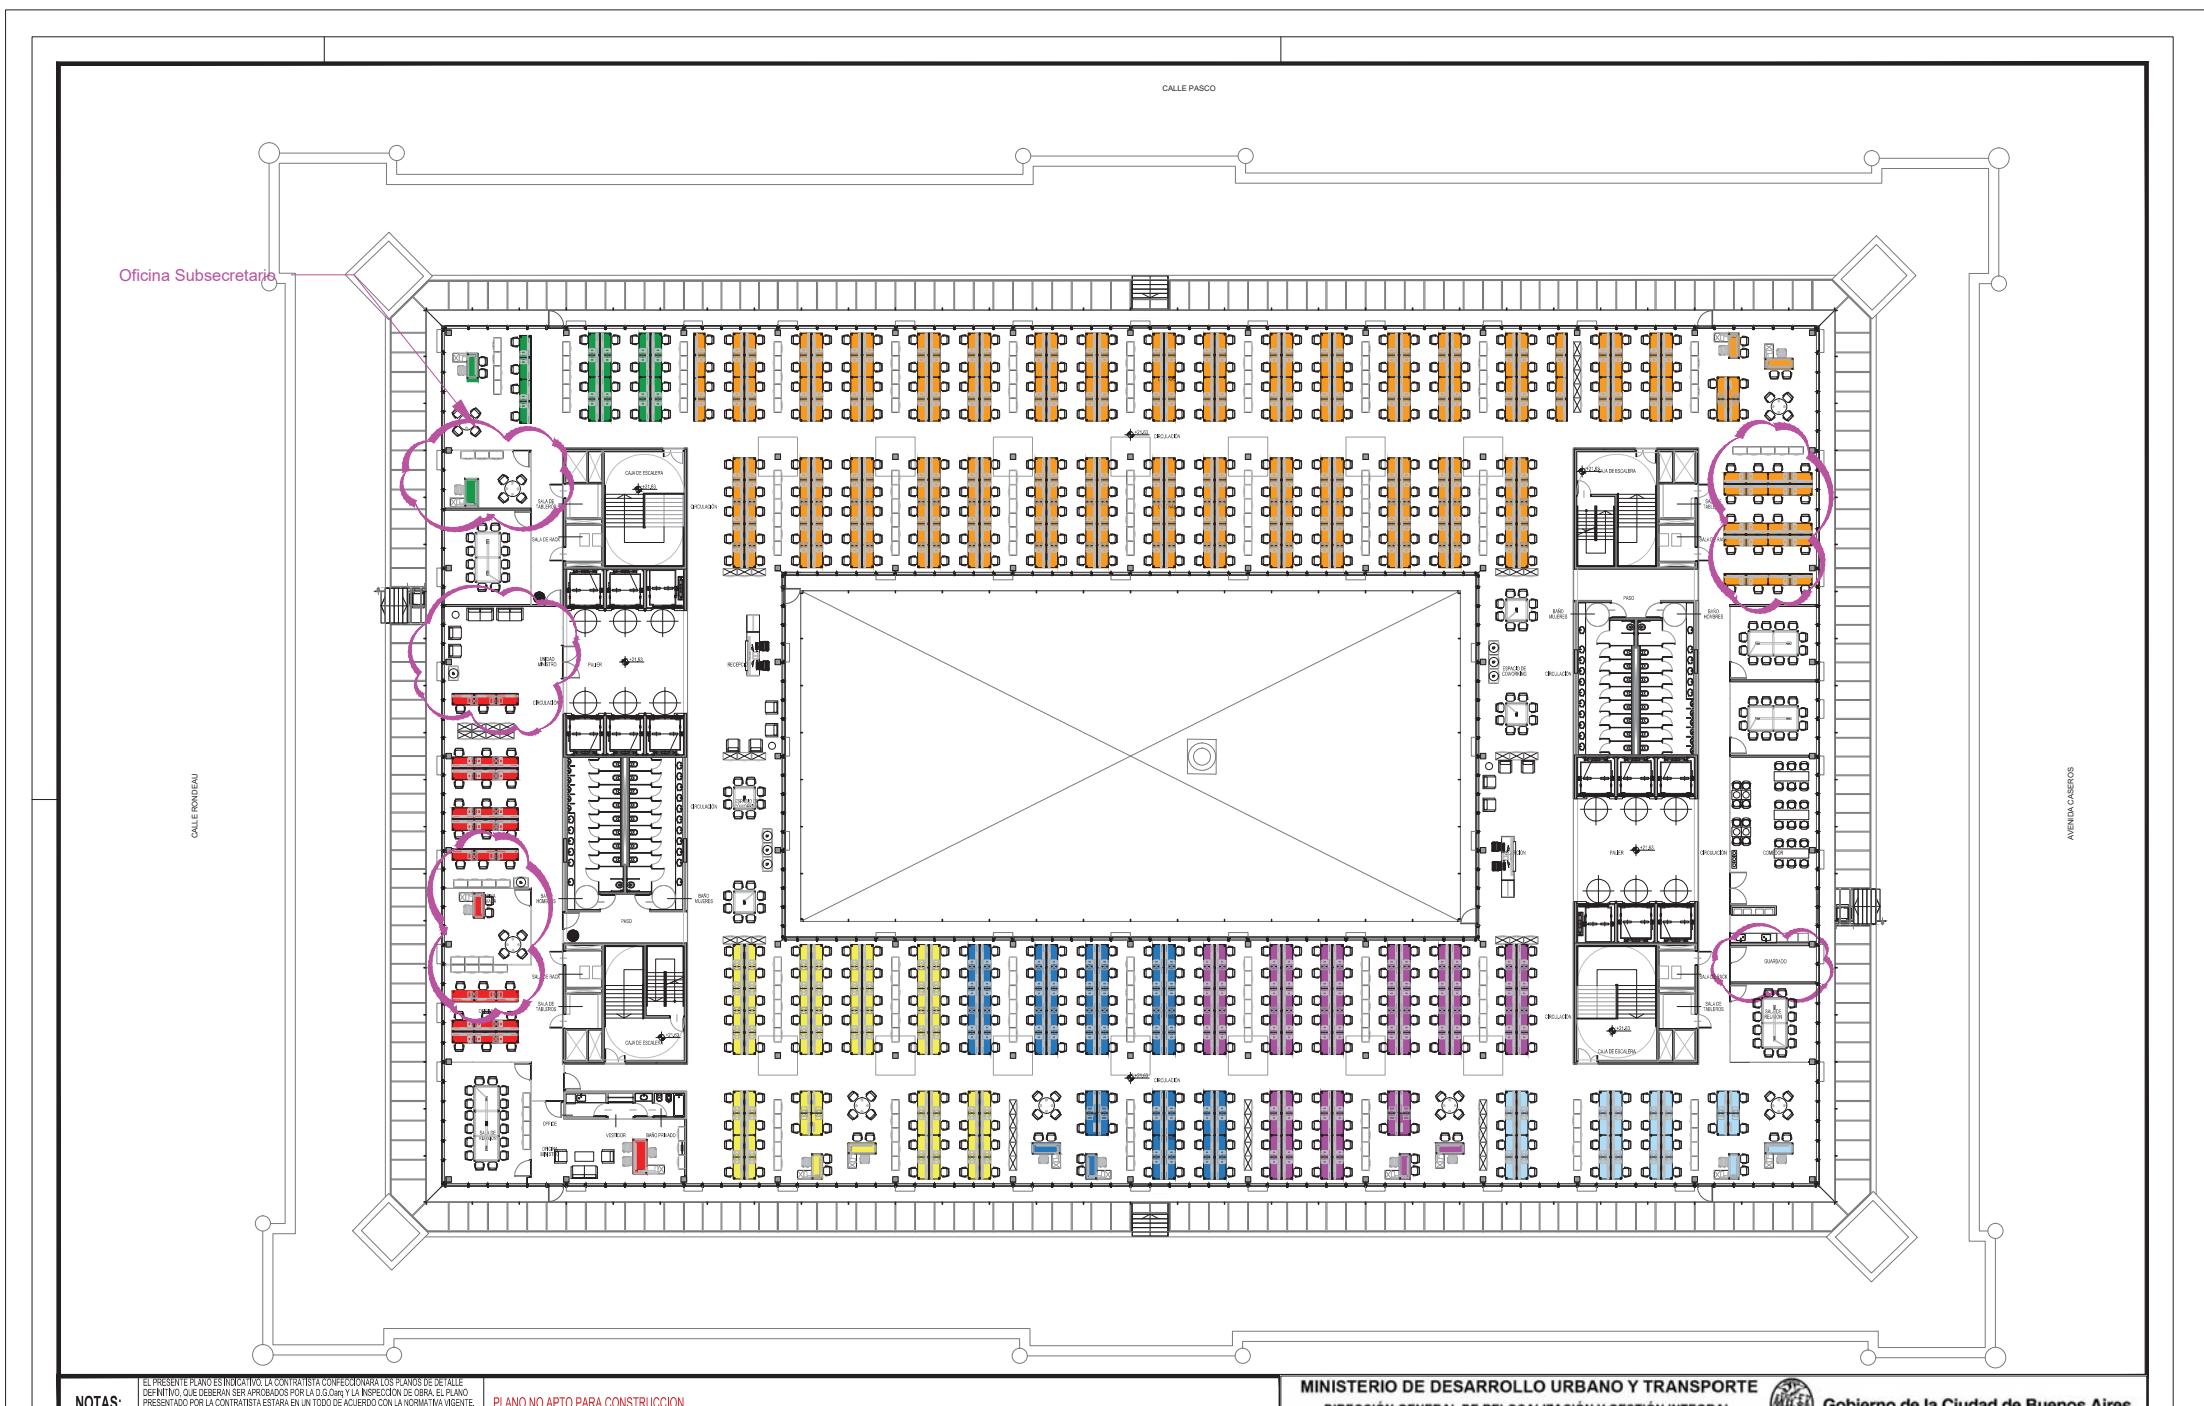

NOTAS: EL PRESENTE PLANOS ES INDICATIVO, LA CONTRATISTA CONFECIONARÁ LOS PLANOS DE DETALLE DEFINITIVO, QUE DEBERÁN SER APROBADOS POR LA D.G.OBJ Y LA INSPECCIÓN DE OBRA, EL PLANO PRESENTADO POR LA CONTRATISTA ESTARÁ EN UN TODO DE ACUERDO CON LA NORMATIVA VIGENTE, TODAS LAS SUMINISTROS NAMEFES, SE ASEGURARÁN EN OBRA DEL CONTRATISTA.

PIANO NO APTO PARA CONSTRUCCION

MINISTERIO DE DESARROLLO URBANO Y TRANSPORTE
DIRECCIÓN GENERAL DE RELOCACIÓN Y GESTIÓN INTEGRAL
DE EDIFICIOS GUBERNAMENTALES



Gobierno de la Ciudad de Buenos Aires



G O B I E R N O D E L A C I U D A D D E B U E N O S A I R E S
"2019 -Año del 25º Aniversario del reconocimiento de la autonomía de la Ciudad de Buenos Aires"

Hoja Adicional de Firmas
Informe gráfico

Número: IF-2019-16780207-GCABA-DGPAR

Buenos Aires,

Viernes 24 de Mayo de 2019

Referencia: S/ Respuesta DGRGIEG 2019_01_11_MEyF_LAYOUTS(CON+NUBE+REVISION) - Nueva Sede Ministerio de Economía y Finanzas

El documento fue importado por el sistema GEDO con un total de 9 pagina/s.

Digitally signed by Comunicaciones Oficiales
DN: cn=Comunicaciones Oficiales
Date: 2019.05.24 11:44:44 -03'00'

TORRADO MARTIN RAMIRO
Director General
D.G.PROYECTOS DE ARQUITECTURA
MINISTERIO DE DESARROLLO URBANO Y TRANSPORTE



G O B I E R N O D E L A C I U D A D D E B U E N O S A I R E S
"2019 -Año del 25º Aniversario del reconocimiento de la autonomía de la Ciudad de Buenos Aires"

Hoja Adicional de Firmas
Plano

Número:

Buenos Aires,

Referencia: S/SECCIÓN VII - ANEXO X - PLANOS LAY-OUT ORIENTATIVO EQUIPAMIENTO

El documento fue importado por el sistema GEDO con un total de 10 pagina/s.