
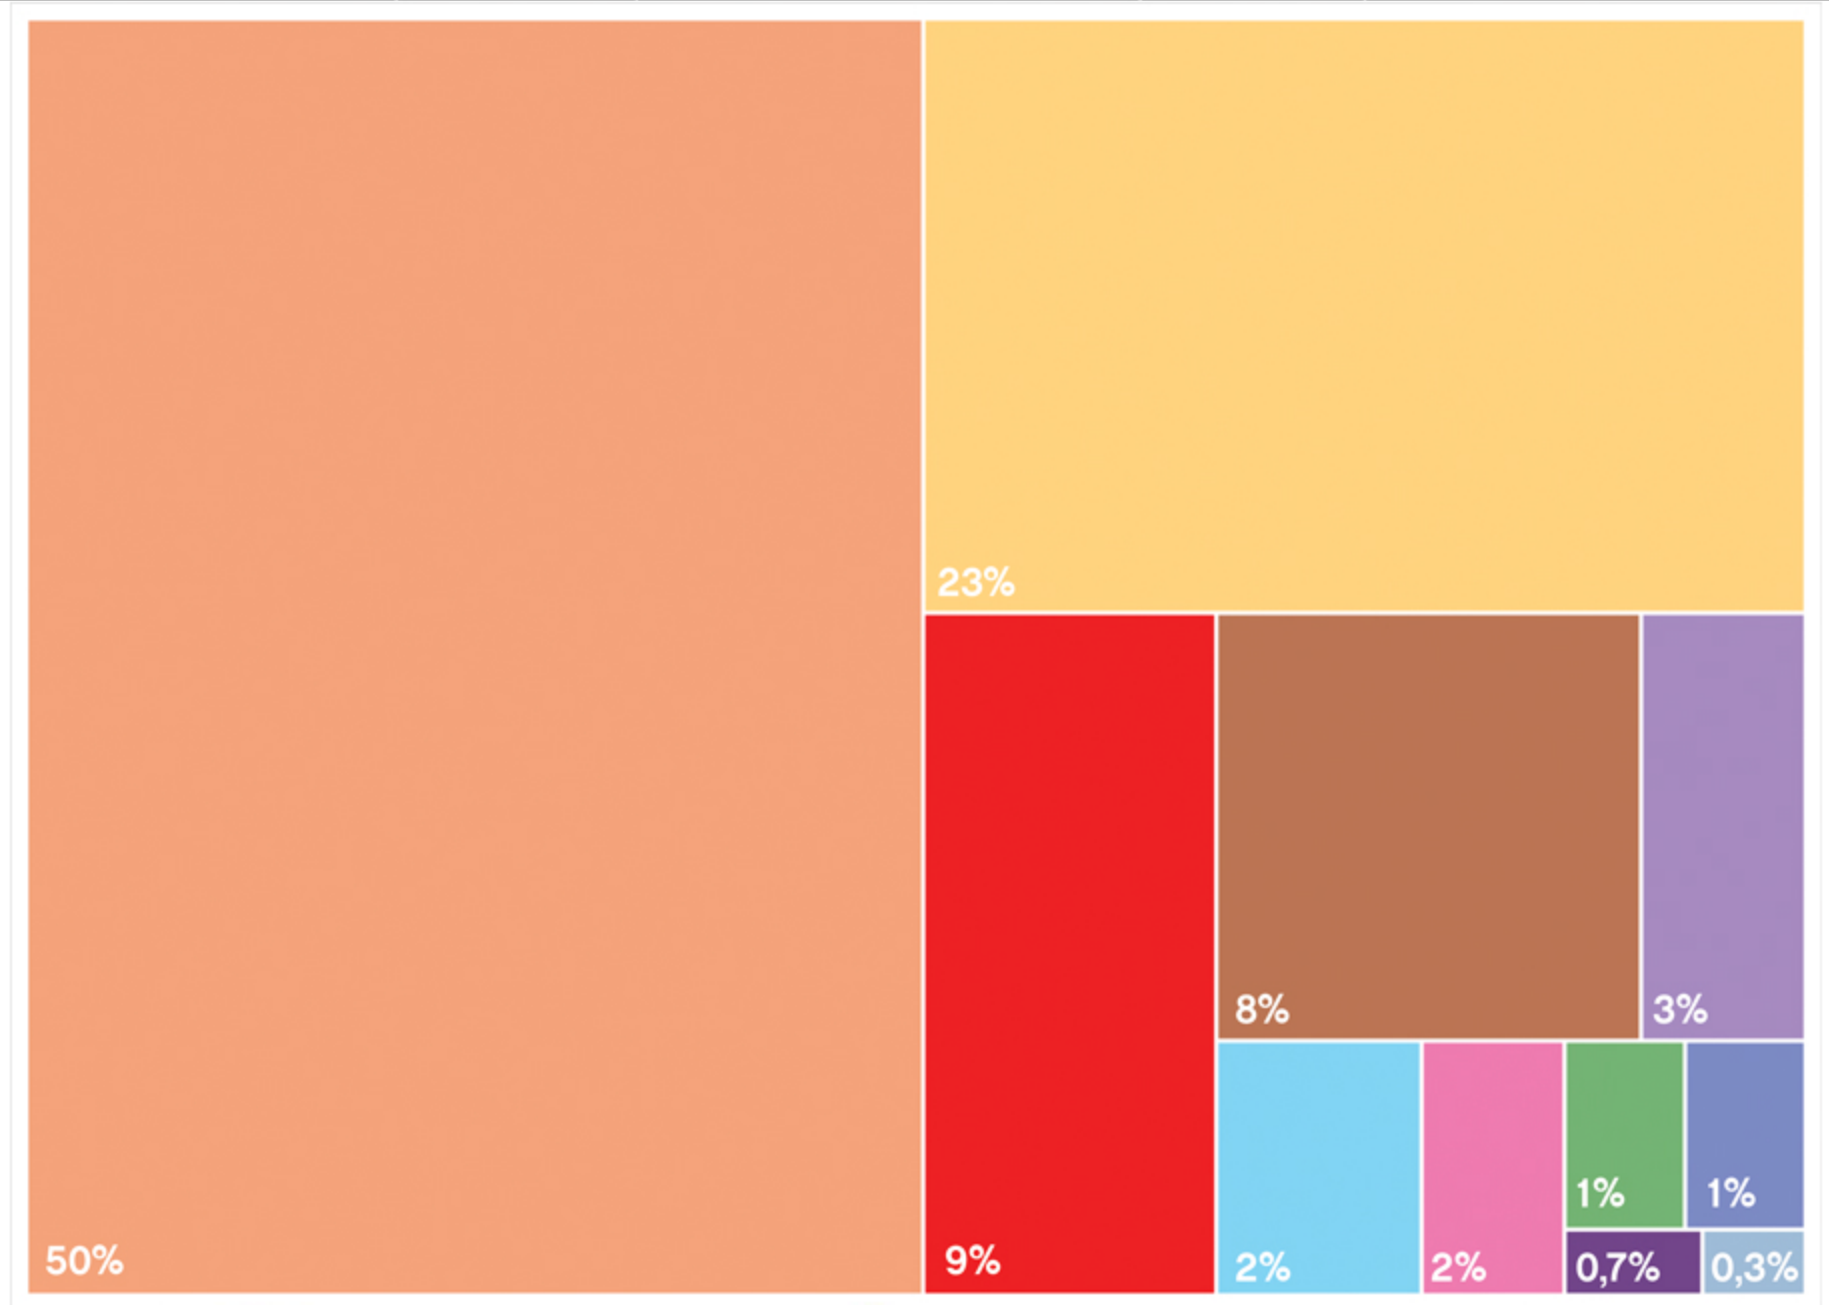


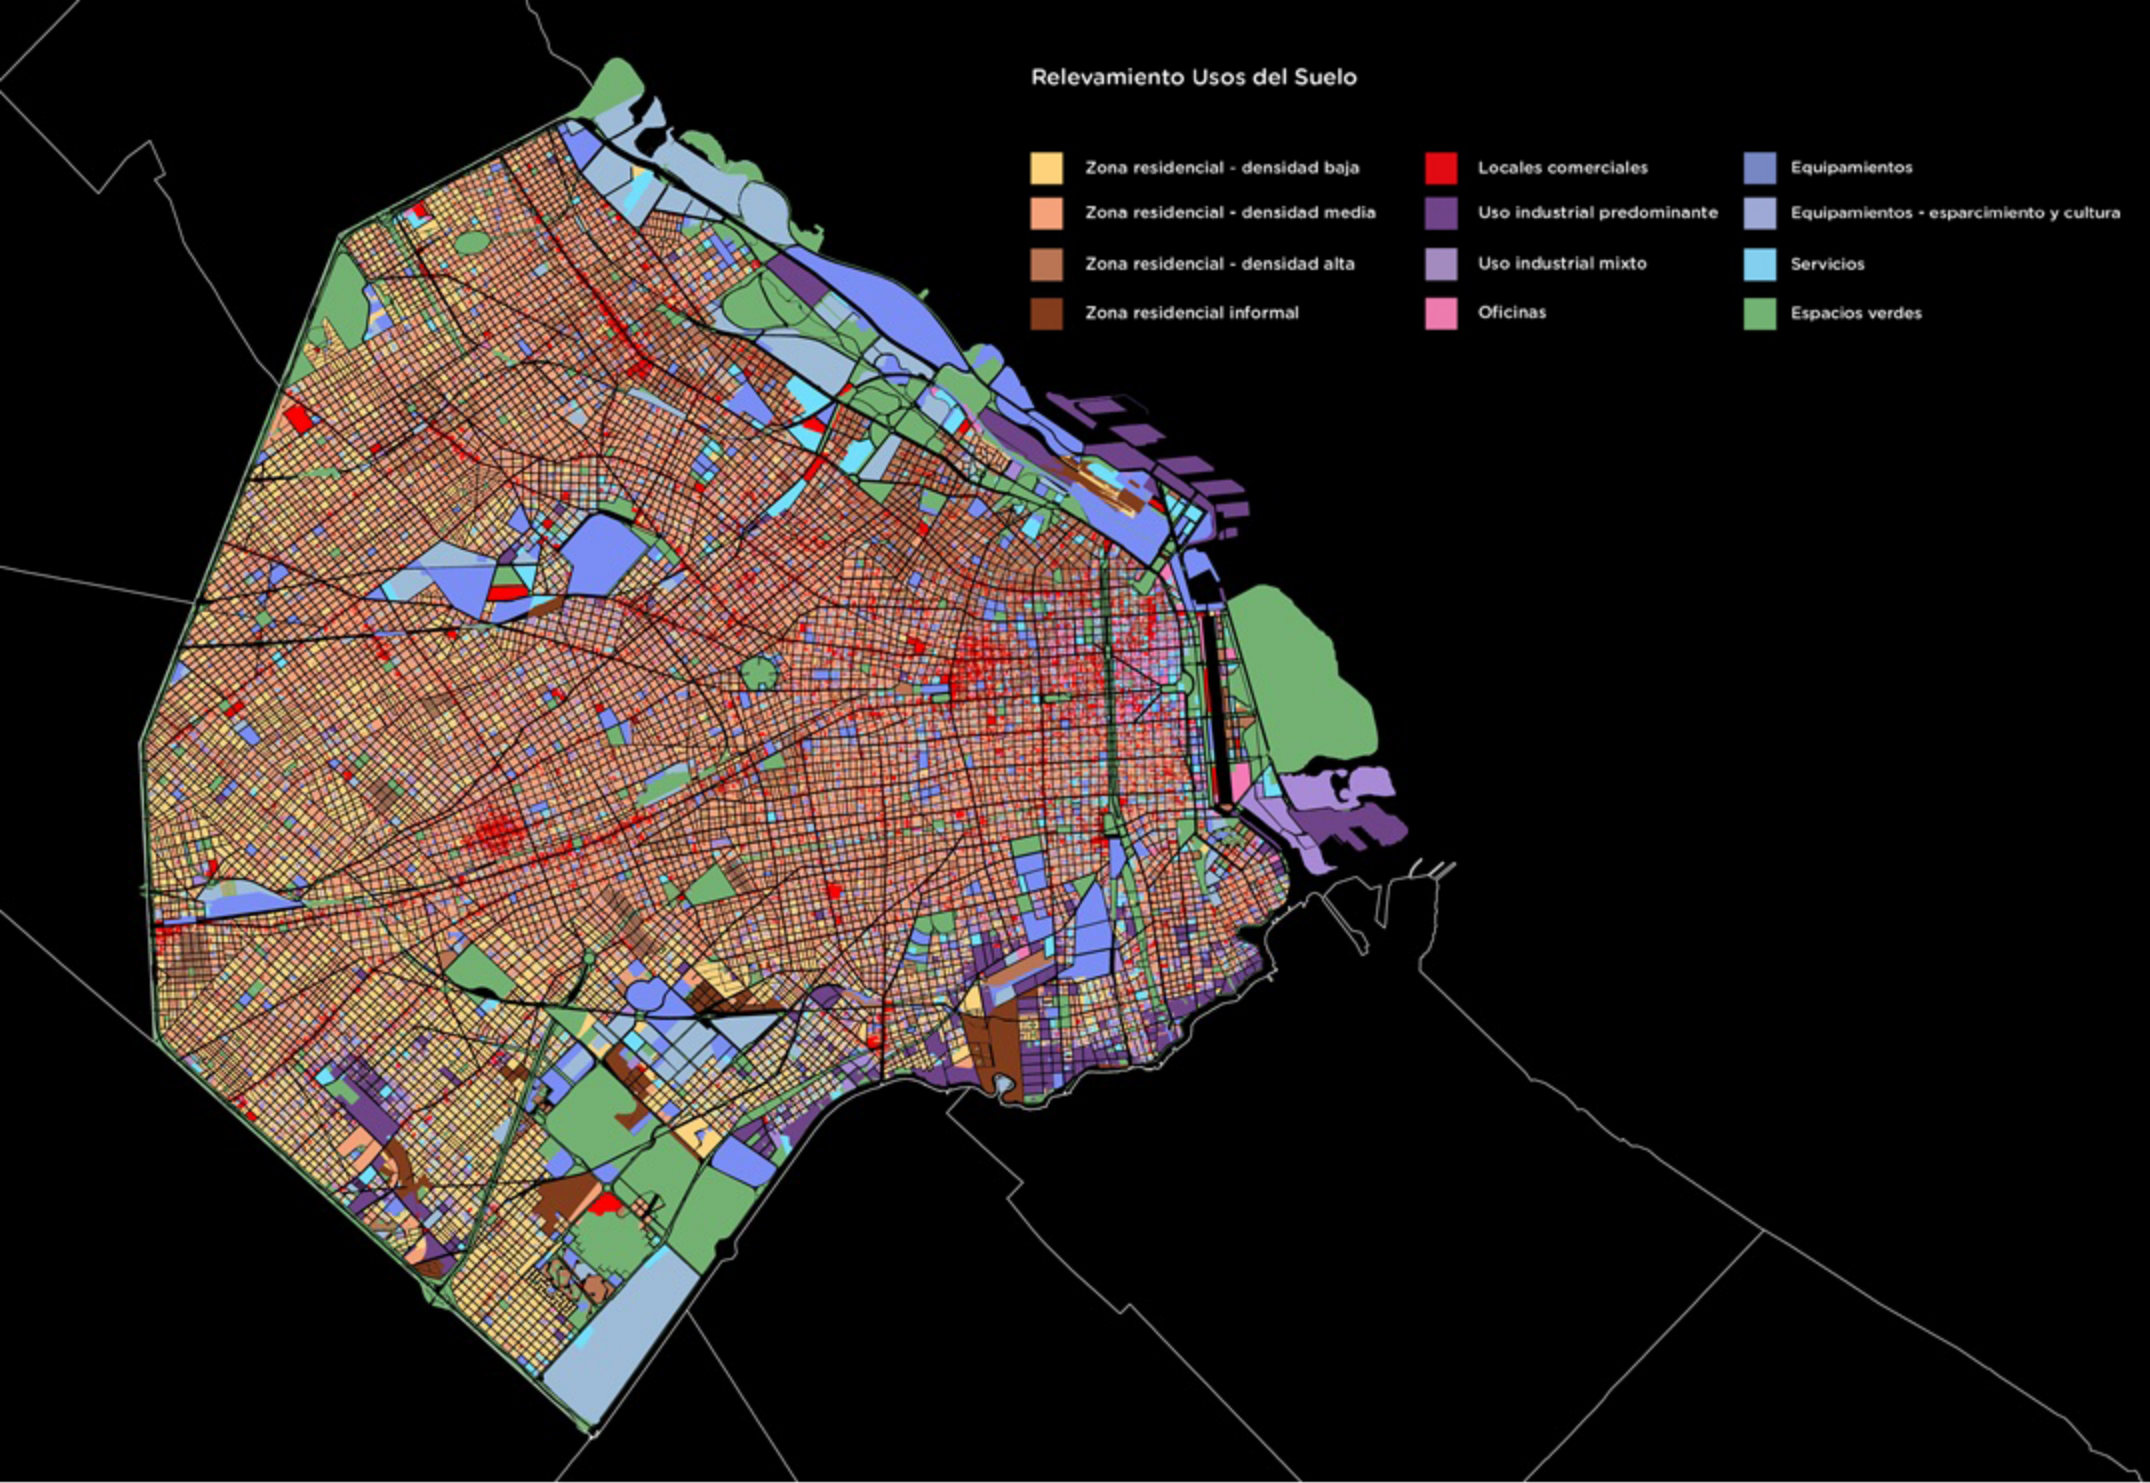

- | | |
|-------------------------------------|---|
| ■ ZONA RESIDENCIAL - MEDIA DENSIDAD | ■ ZONA RESIDENCIAL - BAJA DENSIDAD |
| ■ LOCALES COMERCIALES | ■ ZONA RESIDENCIAL - ALTA DENSIDAD |
| ■ USO INDUSTRIAL MIXTO | ■ EQUIPAMIENTOS - ESPARCIMIENTO Y CULTURA |
| ■ USO INDUSTRIAL PREDOMINANTE | ■ ESPACIOS VERDES |
| ■ EQUIPAMIENTOS | ■ OFICINAS |
| ■ SERVICIOS | |