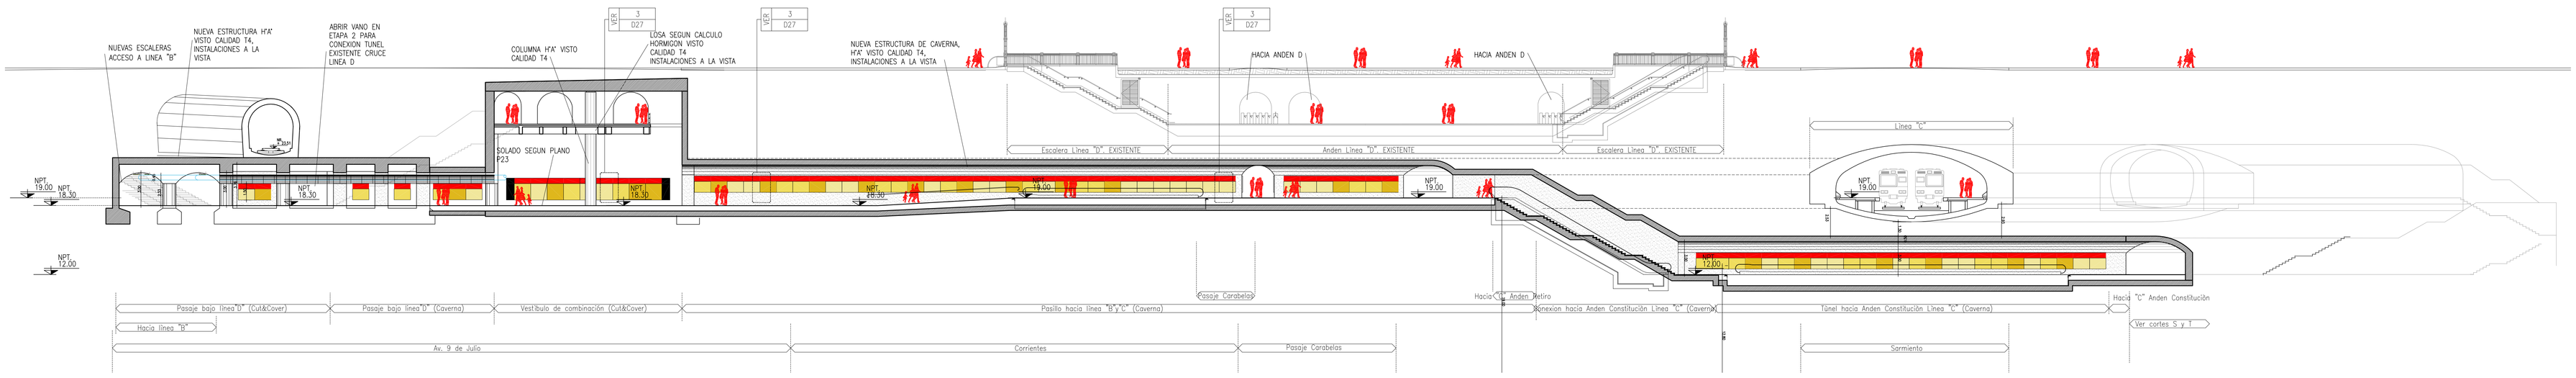
NUEVAS ESCALERAS ACCESO A LINEA "B"
NUEVA ESTRUCTURA H°A° VISTO CALIDAD T4, INSTALACIONES A LA VISTA
ABRIR VANO EN ETAPA 2 PARA CONEXION TUNEL EXISTENTE CRUCE LINEA D
COLUMNA H°A° VISTO CALIDAD T4
LOSA SEGUN CALCULO HORMIGON VISTO CALIDAD T4 INSTALACIONES A LA VISTA
SOLADO SEGUN PLANO P23
NUEVA ESTRUCTURA DE CAVERNA, H°A° VISTO CALIDAD T4, INSTALACIONES A LA VISTA
HACIA ANDEN D
HACIA ANDEN D
Escalera Linea "D" EXISTENTE
Anden Linea "D" EXISTENTE
Escalera Linea "D" EXISTENTE
Linea "C"
NPT 19.00
NPT 18.30
NPT 12.00
Pasaje baja linea"D" (Cut&Cover)
Pasaje baja linea"D" (Caverna)
Vestibulo de combinación (Cut&Cover)
Pasillo hacia linea "B"Y"C" (Caverna)
Pasaje Carabela
Hacia "C" Anden Retiro
Conexion hacia Anden Constitución Linea "C" (Caverna)
Tunel hacia Anden Constitución Linea "C" (Caverna)
Hacia "C" Anden Constitución
Ver cortes S y T
Hacia linea "B"
Av. 9 de Julio
Corrientes
Pasaje Carabelas
Sarmiento