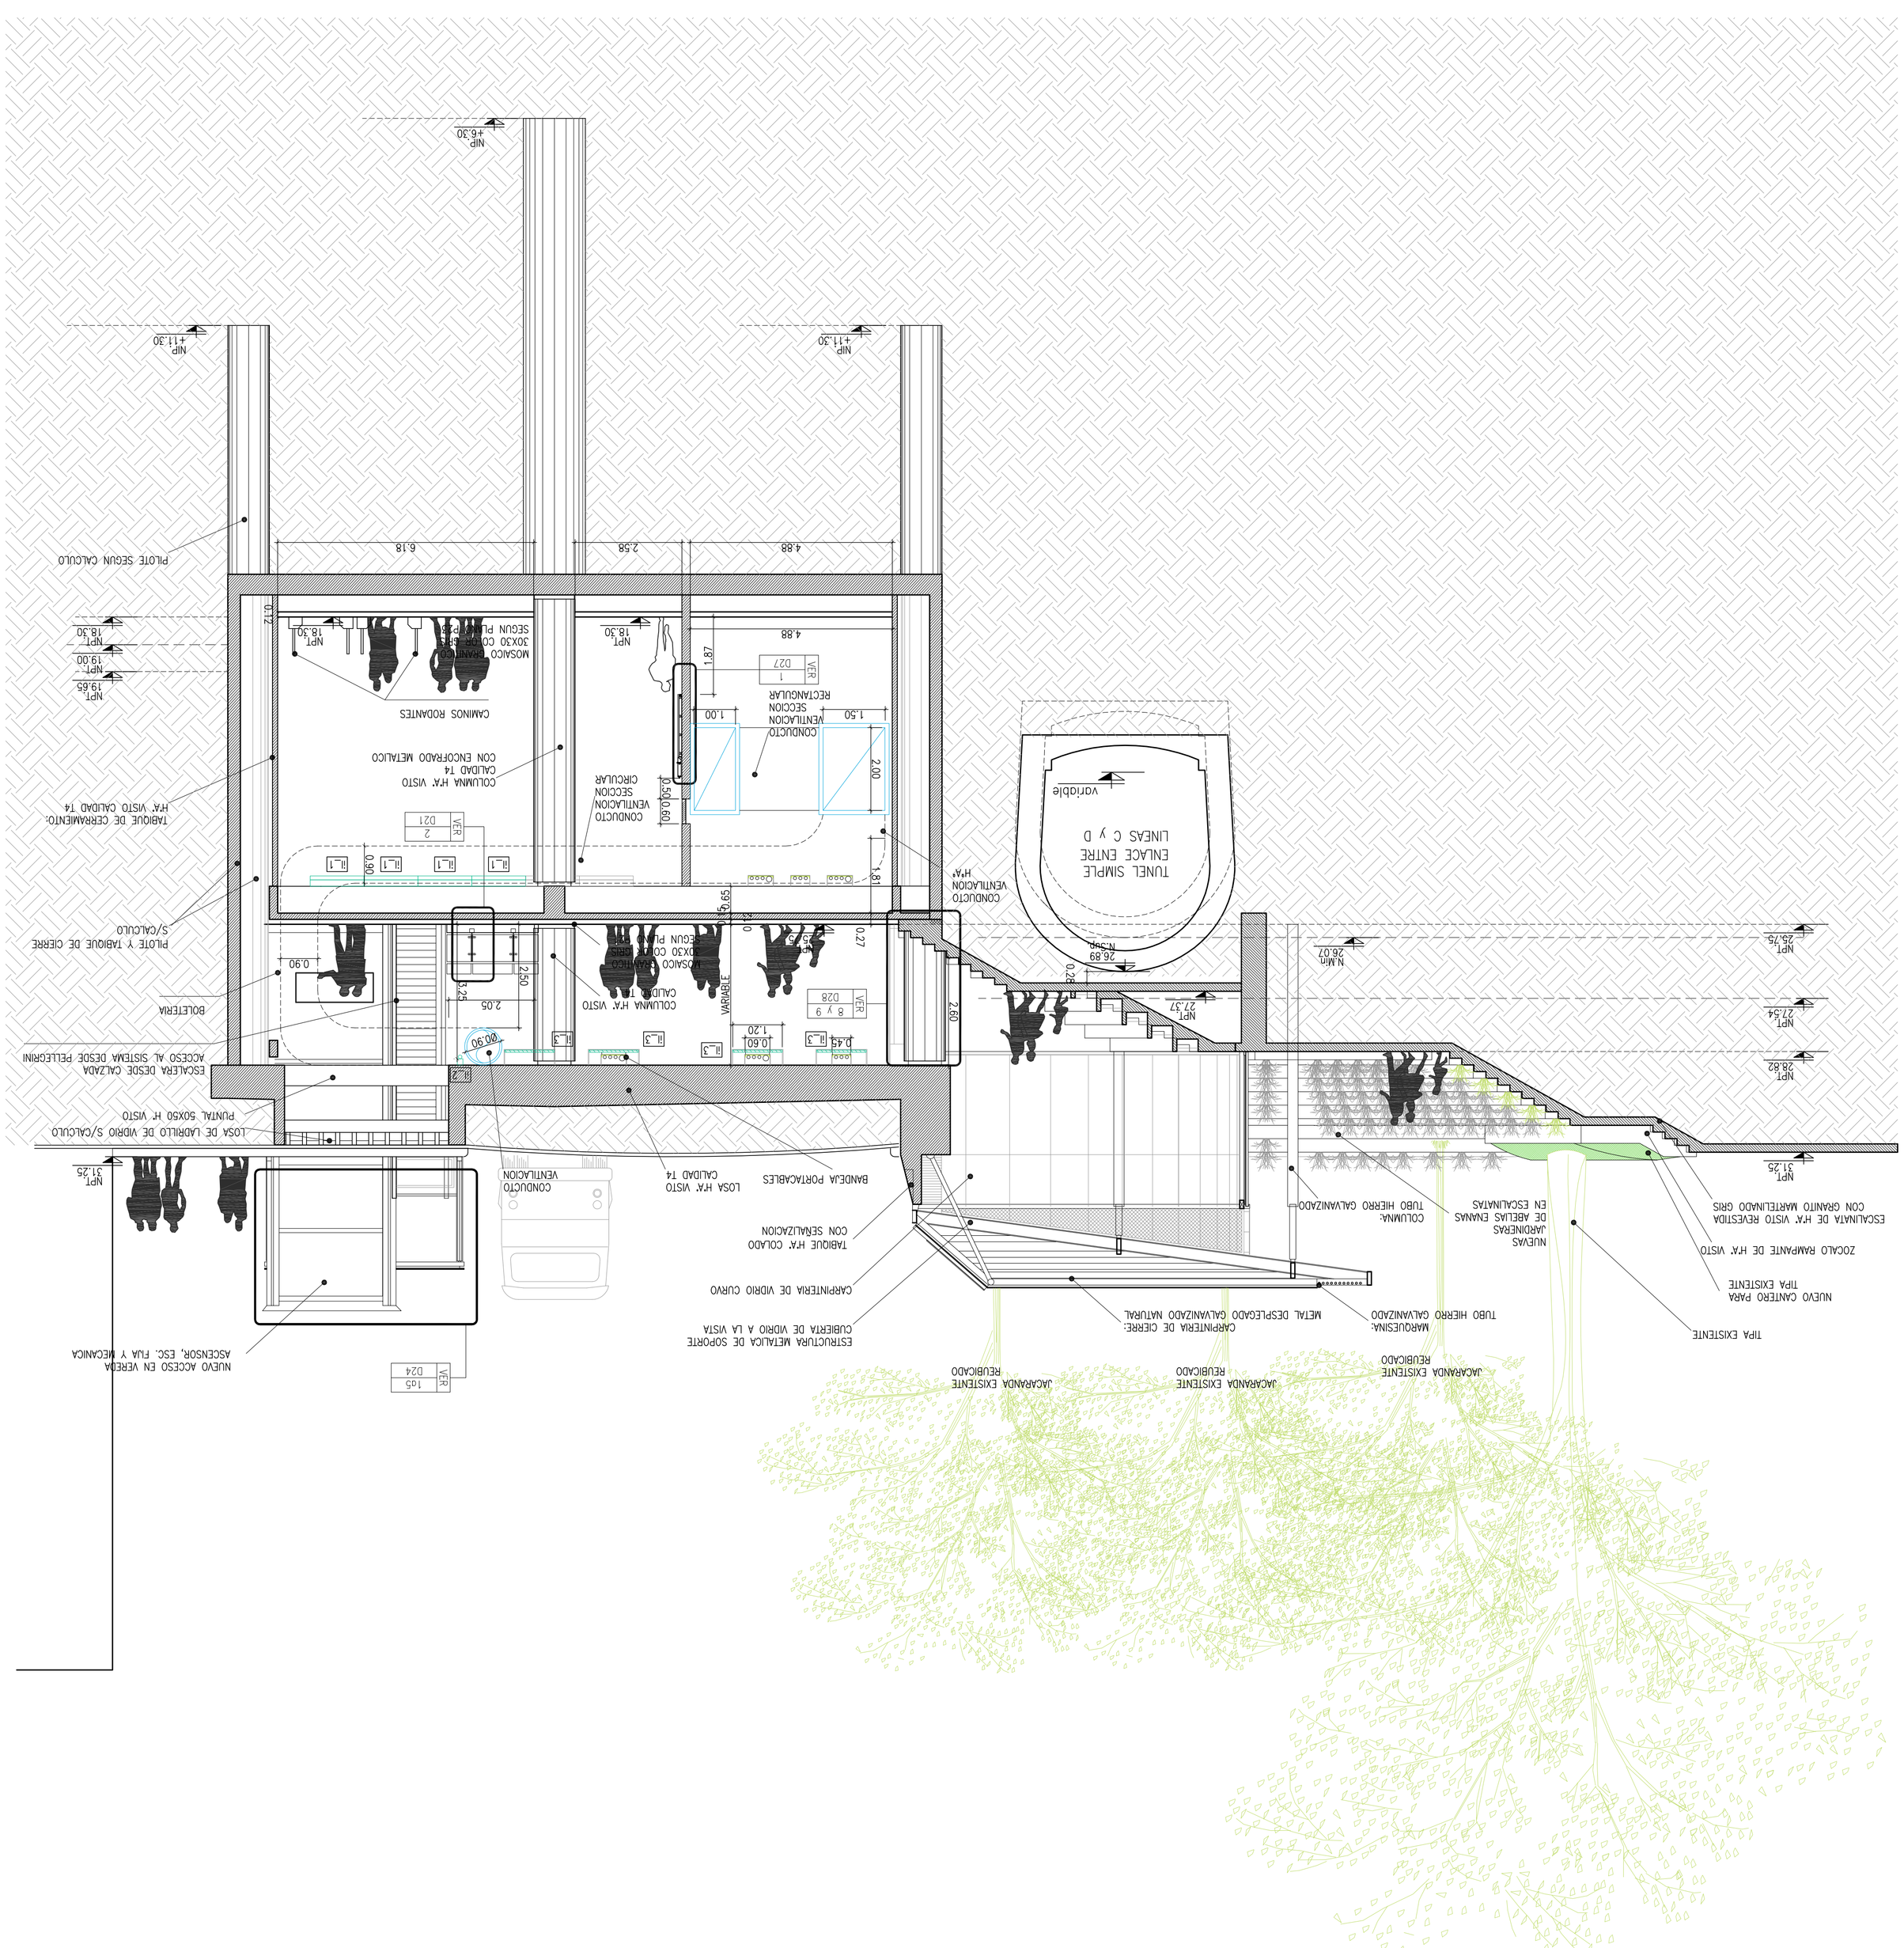

PILOTE SEGUN CALCULO
TABIQUE DE CERRAMIENTO: H'A' VISTO CALIDAD T4
PILOTE Y TABIQUE DE CIERRE S/CALCULO
BOLETERIA
ESCALERA DESDE CALZADA ACCESO AL SISTEMA DESDE PELLEGRINI
LOSA DE LADRILLO DE VIDRIO S/CALCULO PUNTAL 50X50 H' VISTO
NUEVO ACCESO EN VEREDA ASCENSOR, ESC. FIJA Y MECANICA
CAMINOS RODANTES
COLUMNA H'A' VISTO CALIDAD T4 CON ENCOFRADO METALICO
CONDUCTO VENTILACION SECCION CIRCULAR
CONDUCTO VENTILACION SECCION RECTANGULAR
TUNEL SIMPLE ENLACE ENTRE LINEAS C y D
variable
CONDUCTO VENTILACION H'A'
CONDUCTO VENTILACION
LOSA H'A' VISTO CALIDAD T4
BANDEJA PORTACABLES
TABIQUE H'A' COLADO CON SEÑALIZACION
CARPINTERIA DE VIDRIO CURVO
ESTRUCTURA METALICA DE SOPORTE CUBIERTA DE VIDRIO A LA VISTA
CARPINTERIA DE CIERRE: METAL DESPLEGADO GALVANIZADO NATURAL
MARQUESINA: TUBO HIERRO GALVANIZADO
COLUMNA: TUBO HIERRO GALVANIZADO
NUEVAS JARDINERAS DE ABELIAS ENANAS EN ESCALINATAS
ESCALINATA DE H'A' VISTO REVESTIDA CON GRANITO MARTELINADO GRIS
ZOCALO RAMPANTE DE H'A' VISTO
NUEVO CANTERO PARA TIPA EXISTENTE
TIPA EXISTENTE
JACARANDA EXISTENTE REUBICADO
JACARANDA EXISTENTE REUBICADO
JACARANDA EXISTENTE REUBICADO