



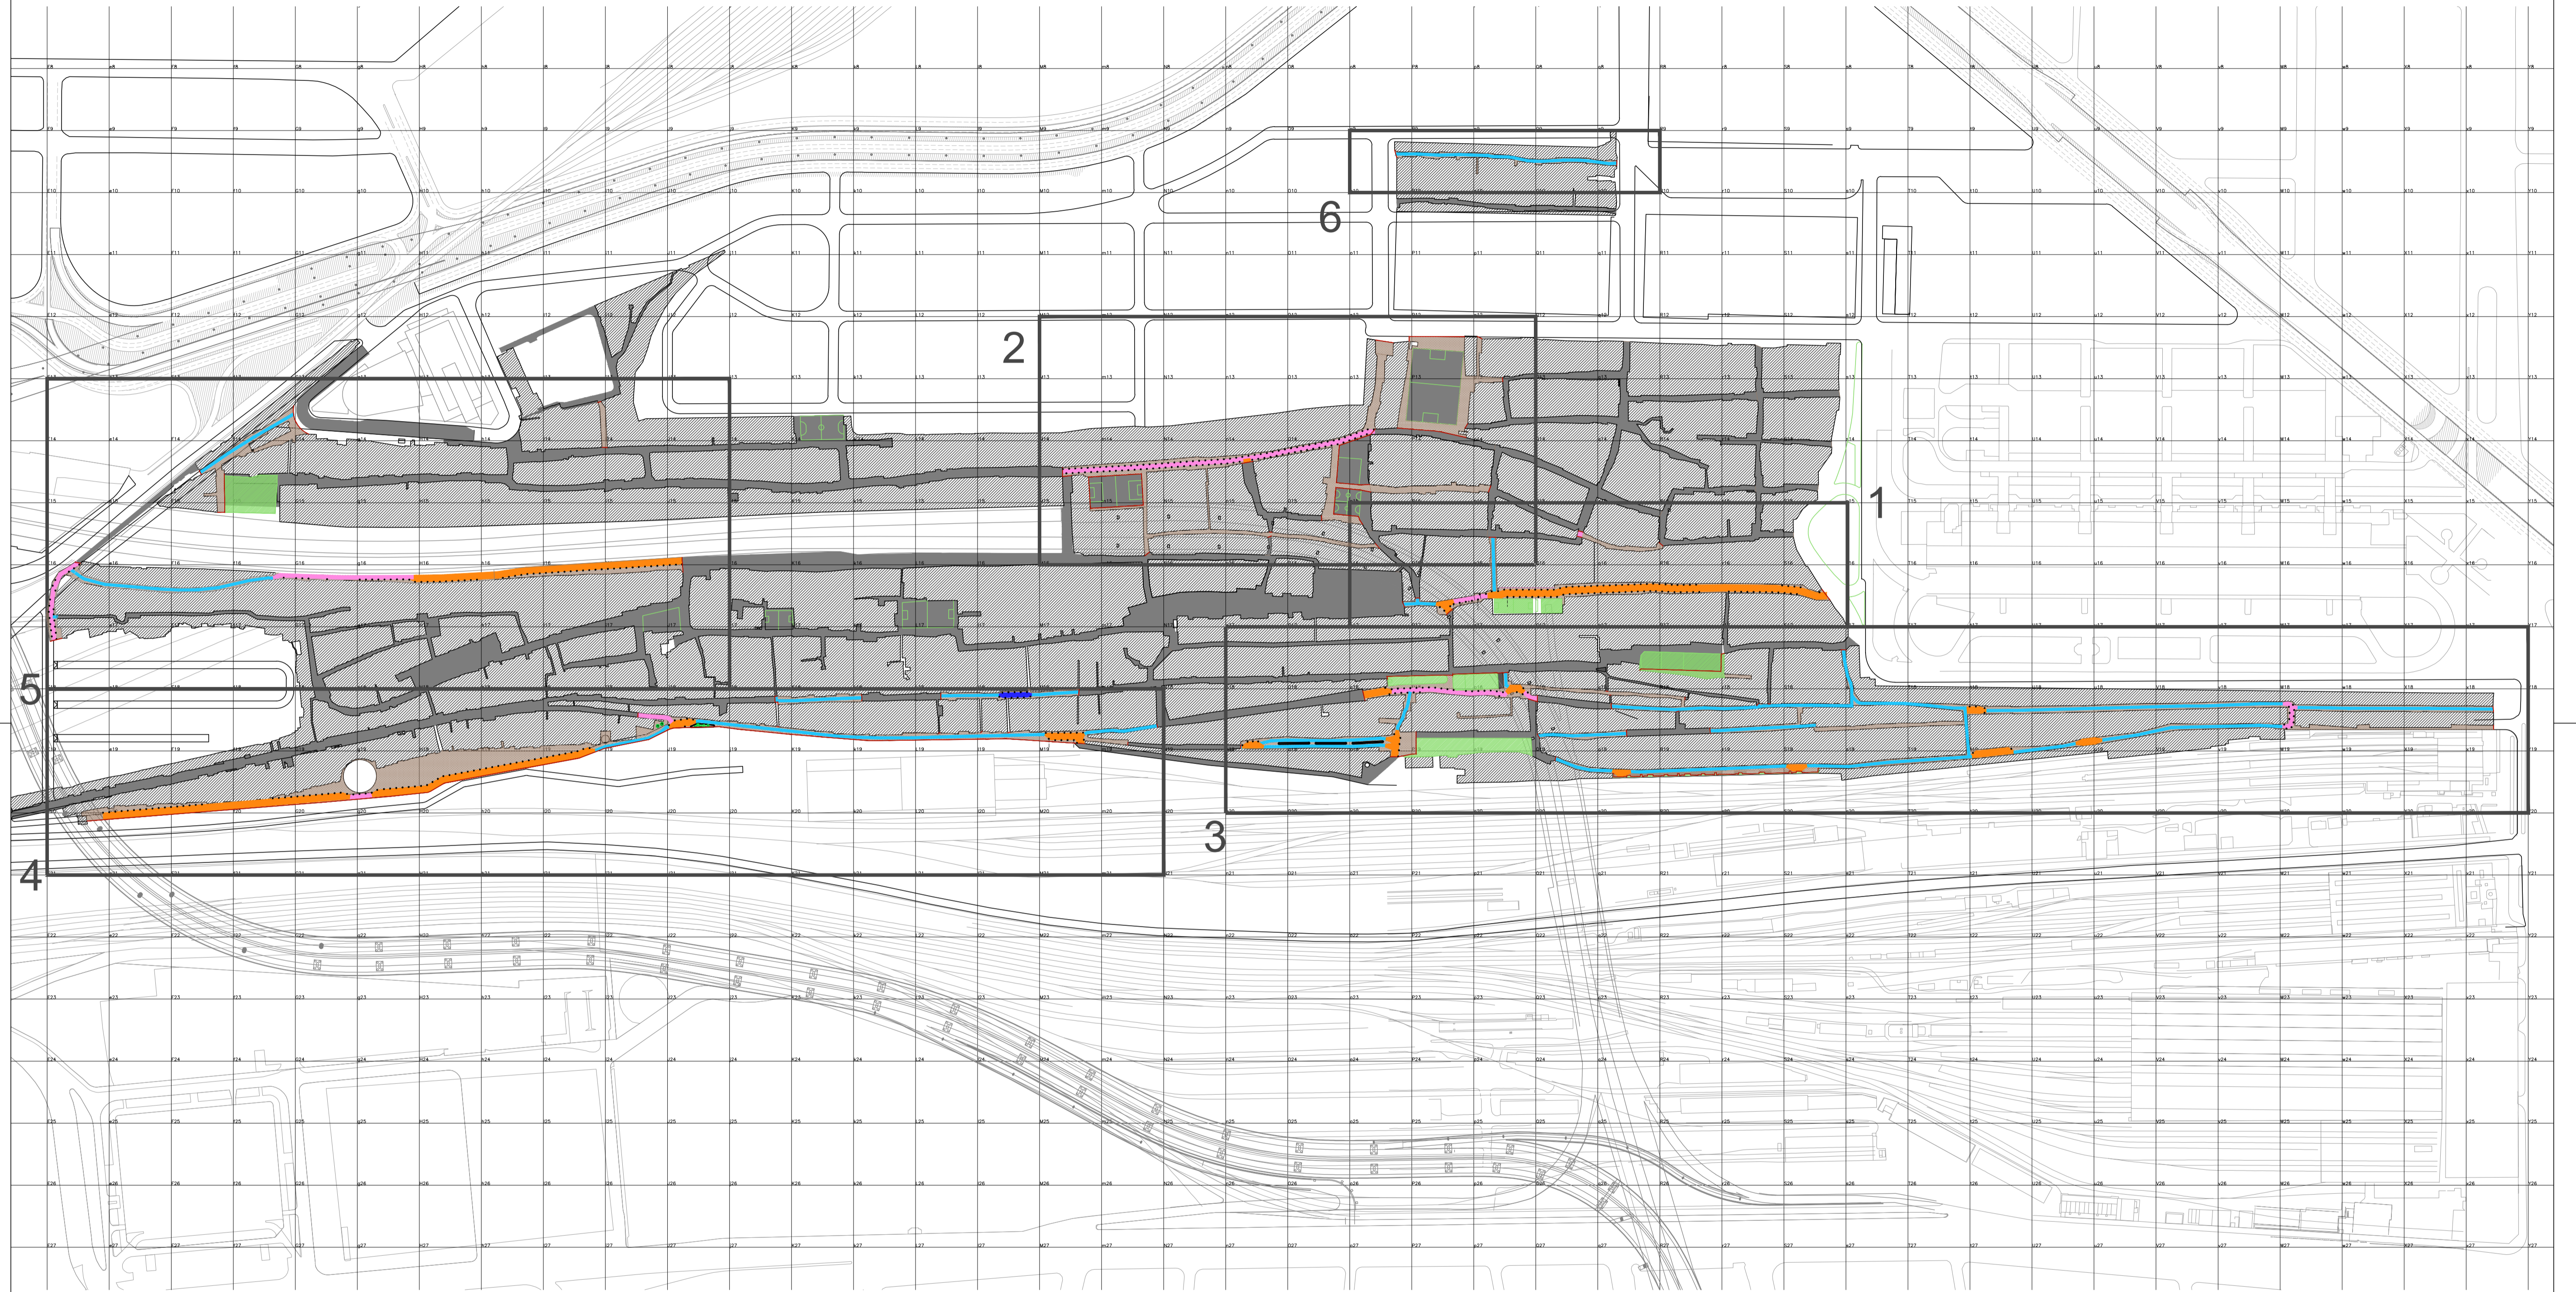


ANEXO 11

Pavimentos - Planos

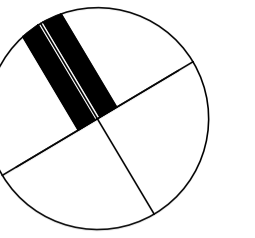

PLANO UBICACIÓN - SIN ESCALA

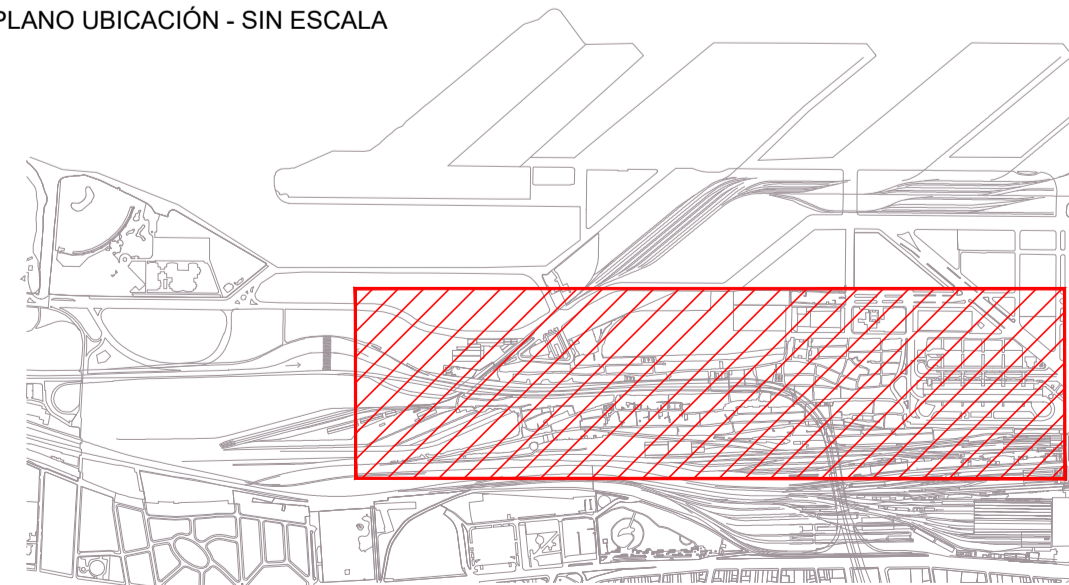

- NOTAS:**
1. Niveles referidos a +/-0,00 I.G.N.
 2. La grilla tiene un tamaño de 50 m x 50 m
 3. Para los encuentros de calles con distinto ancho ver plano detalle.
 4. Las veredas con un ancho menor a 0,50m no llevarán canteros.
 5. Las calles con un ancho menor a 2,20m no llevarán canteros.

REFERENCIAS:

	Pavimento existente		Calle pavimentada ancho +2.20M (1 mano)		Punto Arranque colocación		C1- Cantero tipo 1 (0.40x0.40m). Ver plano detalle
	Obra existente		Calle pavimentada ancho +3.20M (1 mano)		A= Módulo de 5m		Viga de Confinamiento. Ver plano detalle
	Plazas / canchas		Calle pavimentada ancho +4.00M (Doble mano ó sobrepaso)		B= Módulo de Ajuste (Variable)		
	Vereda de intertrabado		Calle pavimentada ancho +5.50M (Doble mano ó sobrepaso)		C= Módulo atípico (sin canteros)		


PLANO APTO PARA LICITACIÓN, NO APTO PARA CONSTRUCCIÓN

2017


**Jefatura de Gabinete de Ministros
Secretaría de Integración Social y Urbana - GCBA**

NOMBRE OBRA: SECTORES DE COMPLETAMIENTO PLANO: SC00GEN-PV0201	DESCRIPCIÓN: PAVIMENTOS, VEREDAS Y CANTEROS - LAYOUT GENERAL
DIRECCIÓN GENERAL DE OBRAS E INFRAESTRUCTURA	REVISIÓN: R00
ÁREA: BARRIO 31 CARLOS MUGICA	ESCALA: 1:2500
	FECHA: 09-Ene-2017


PLANTAS TÍPICAS TRANSICIÓN ENTRE CALLES
ESC: 1:100

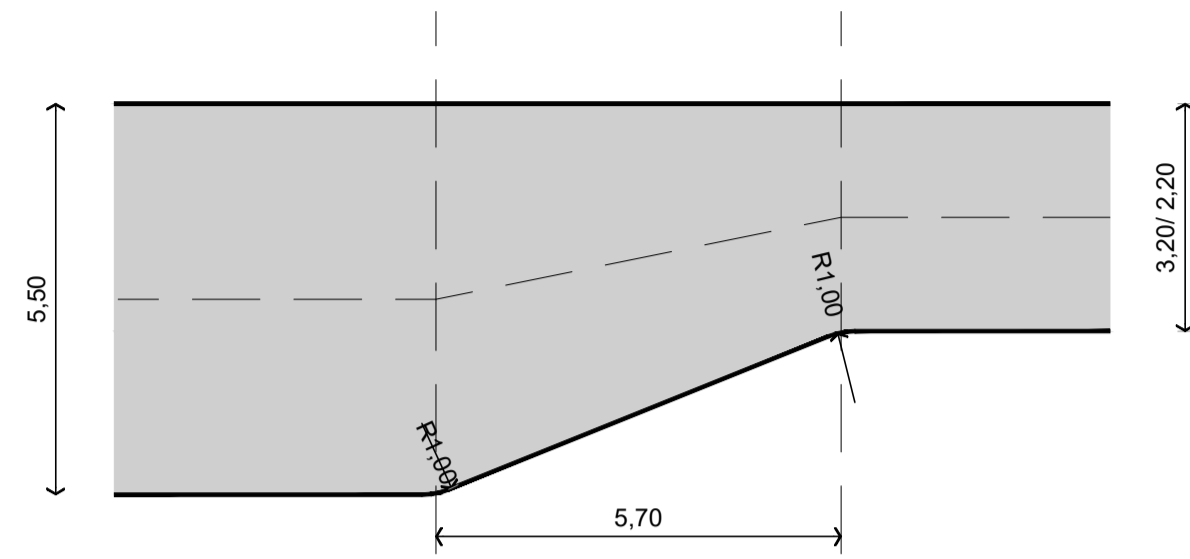


TRANSICIÓN ENTRE CALLES 5,50 A 3,20 / 2,20

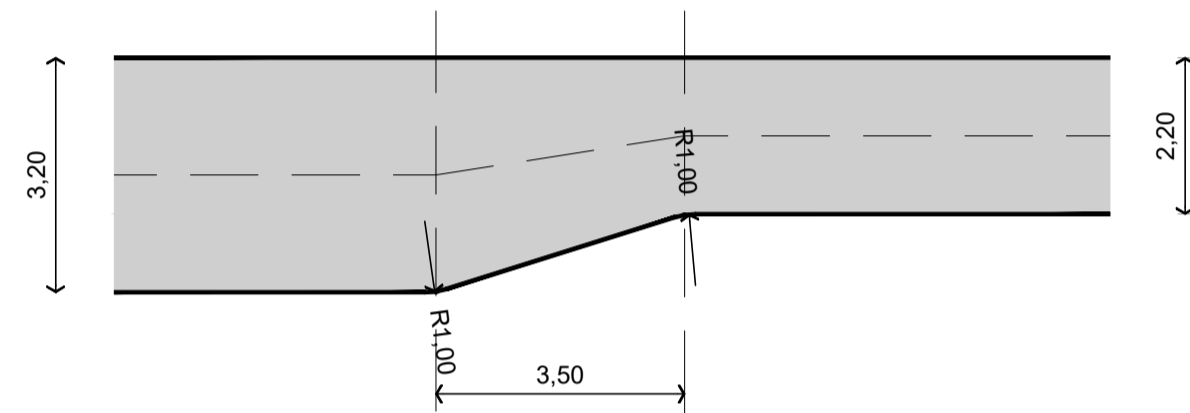

TRANSICIÓN ENTRE CALLES 3,20 A 2,20

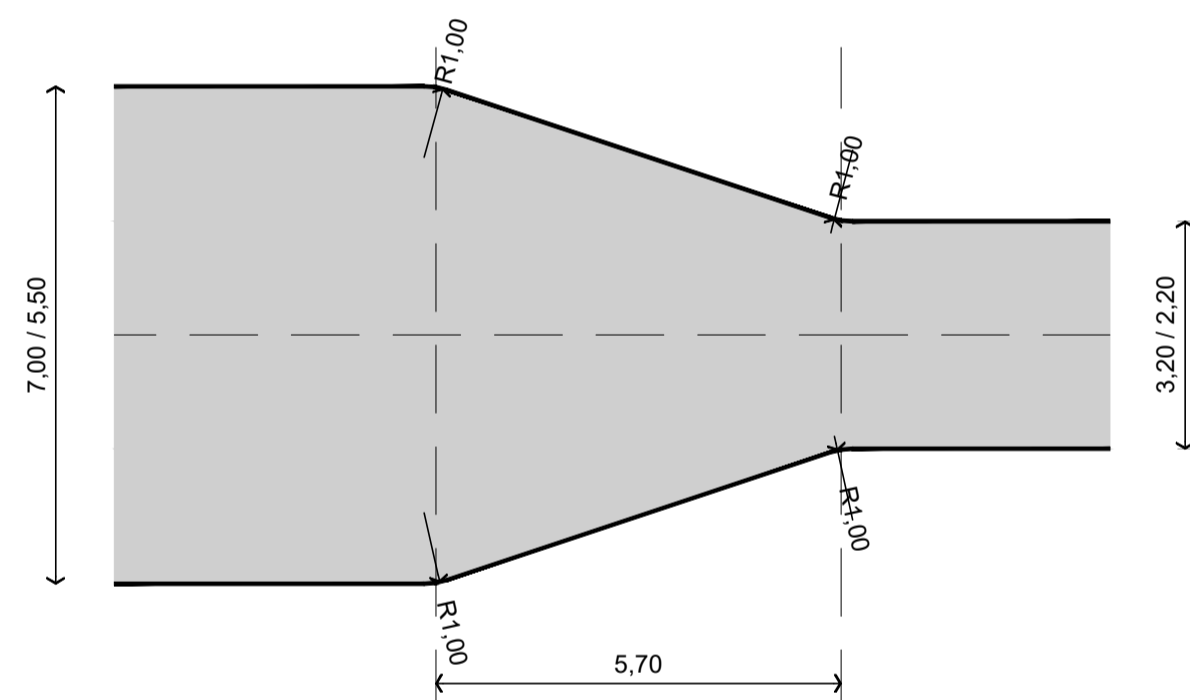


TRANSICIÓN ENTRE CALLES 7,00 / 5,50 A 3,20 / 2,20

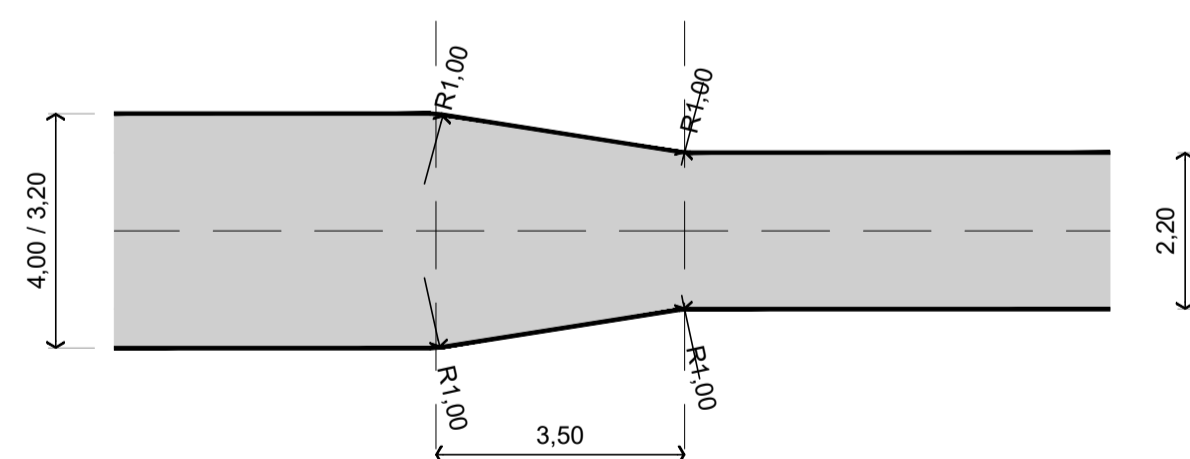


TRANSICIÓN ENTRE CALLES 4,00 / 3,20 A 2,20


CORTES PAVIMENTO
ESC: 1:25

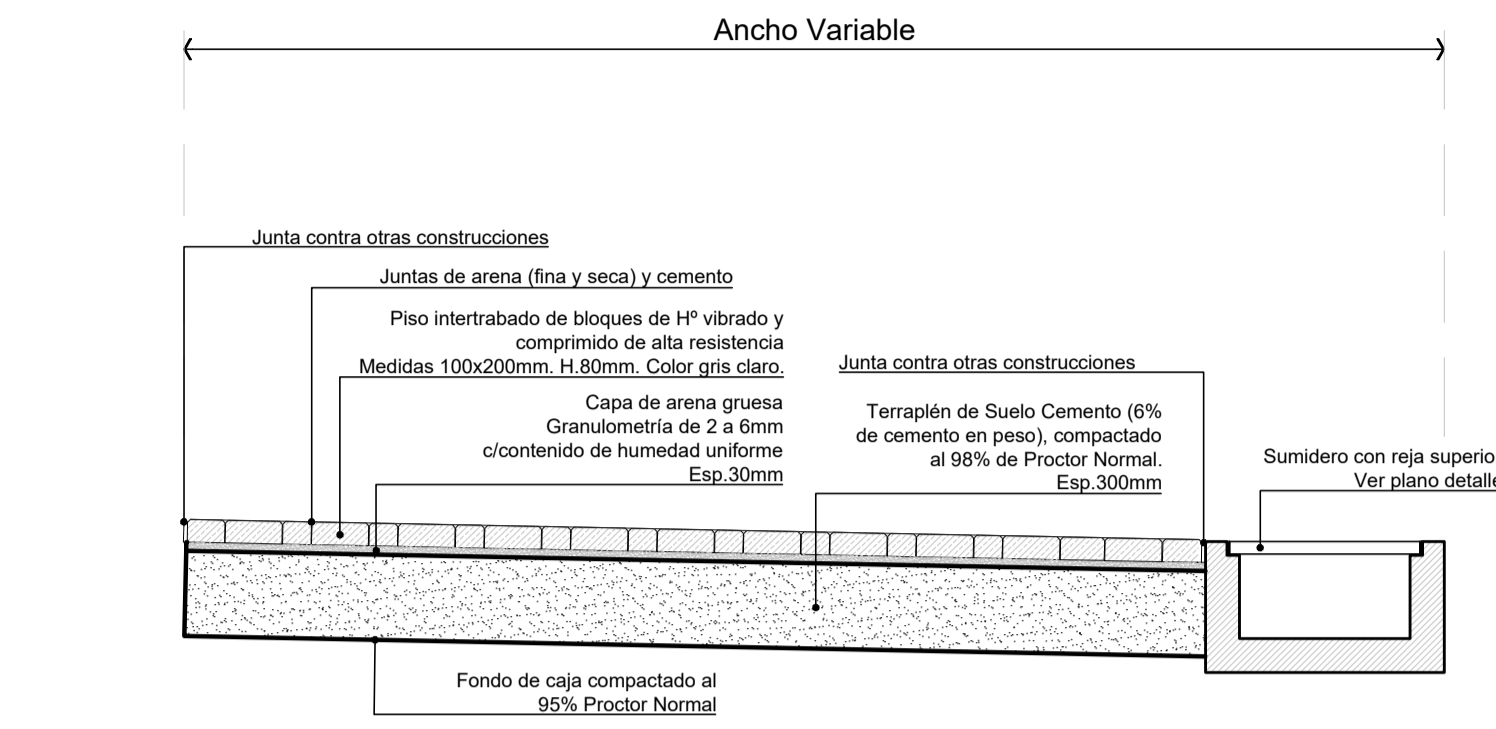


CORTE CALLE SIN CALZADA

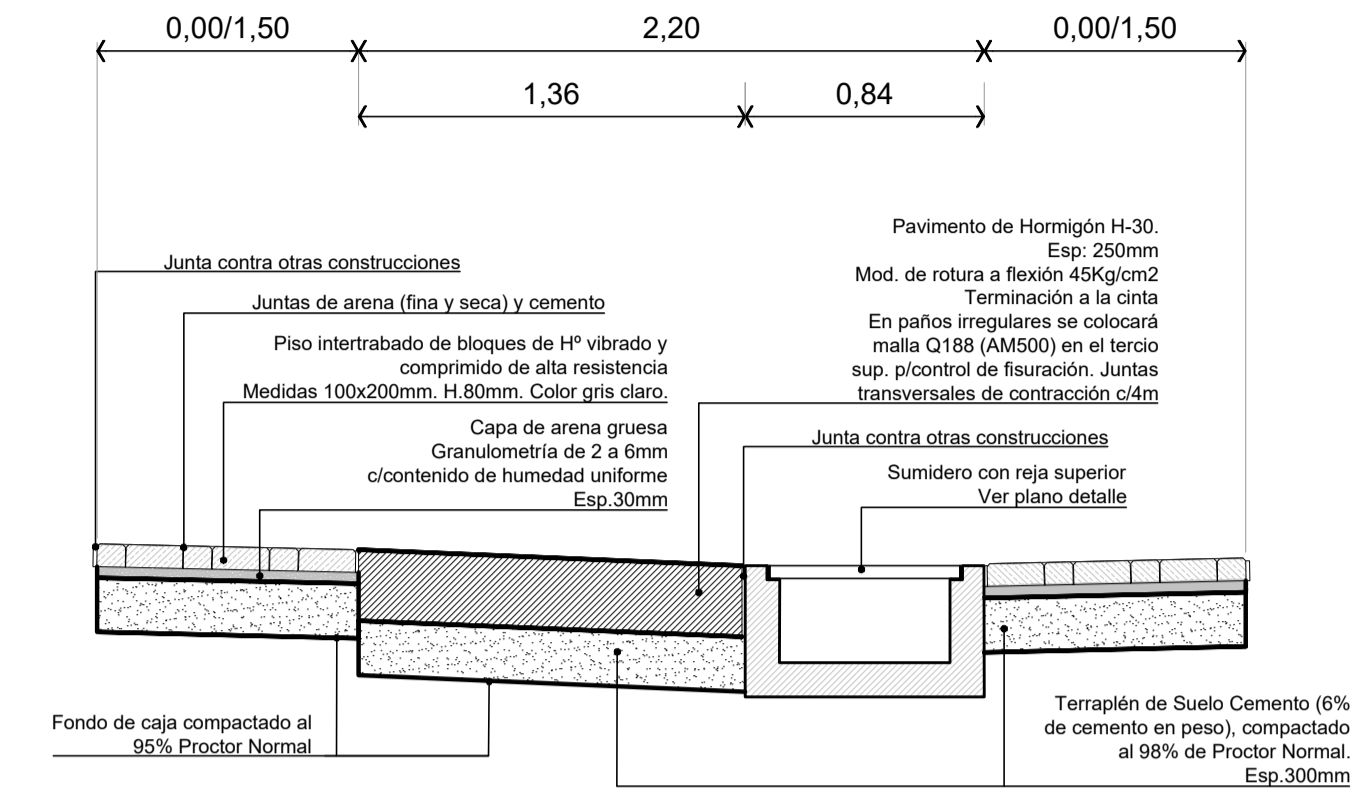


CORTE CALLE CON CALZADA DE 2,20 M DE ANCHO

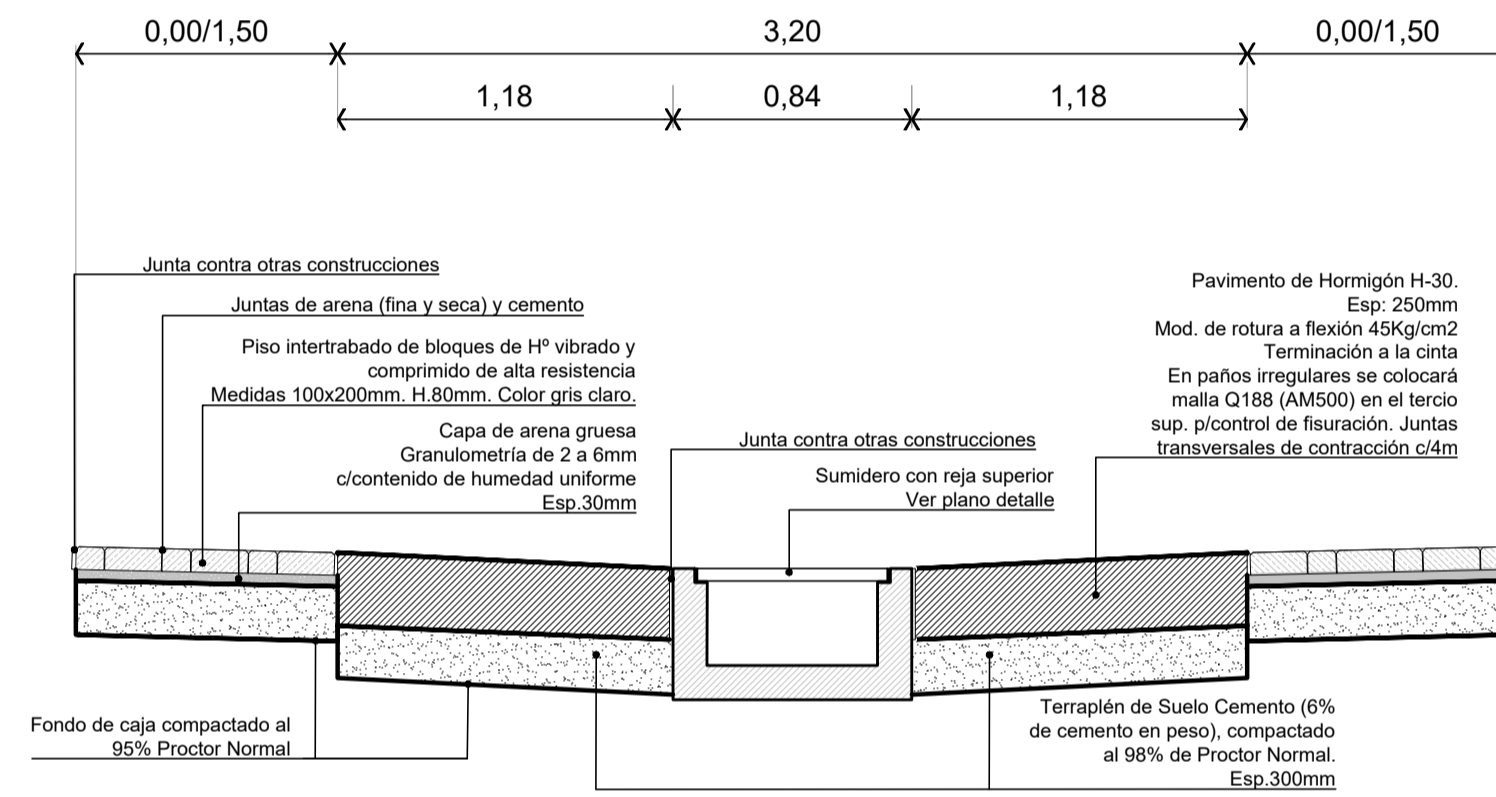

CORTE CALLE CON CALZADA DE 3,20 M DE ANCHO

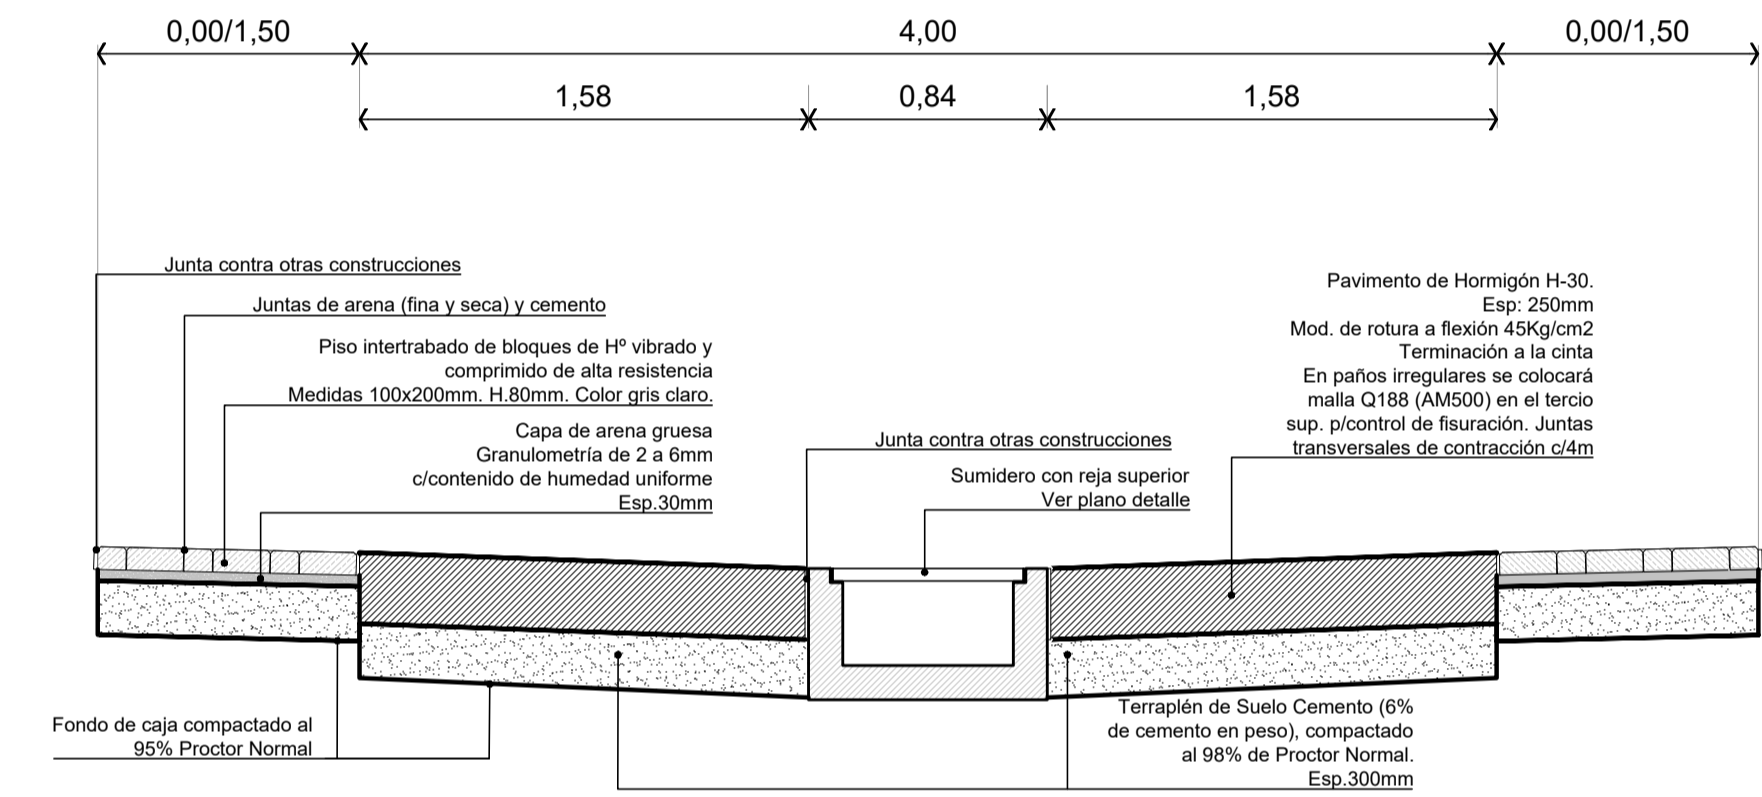


CORTE CALLE CON CALZADA DE 4,00 M DE ANCHO

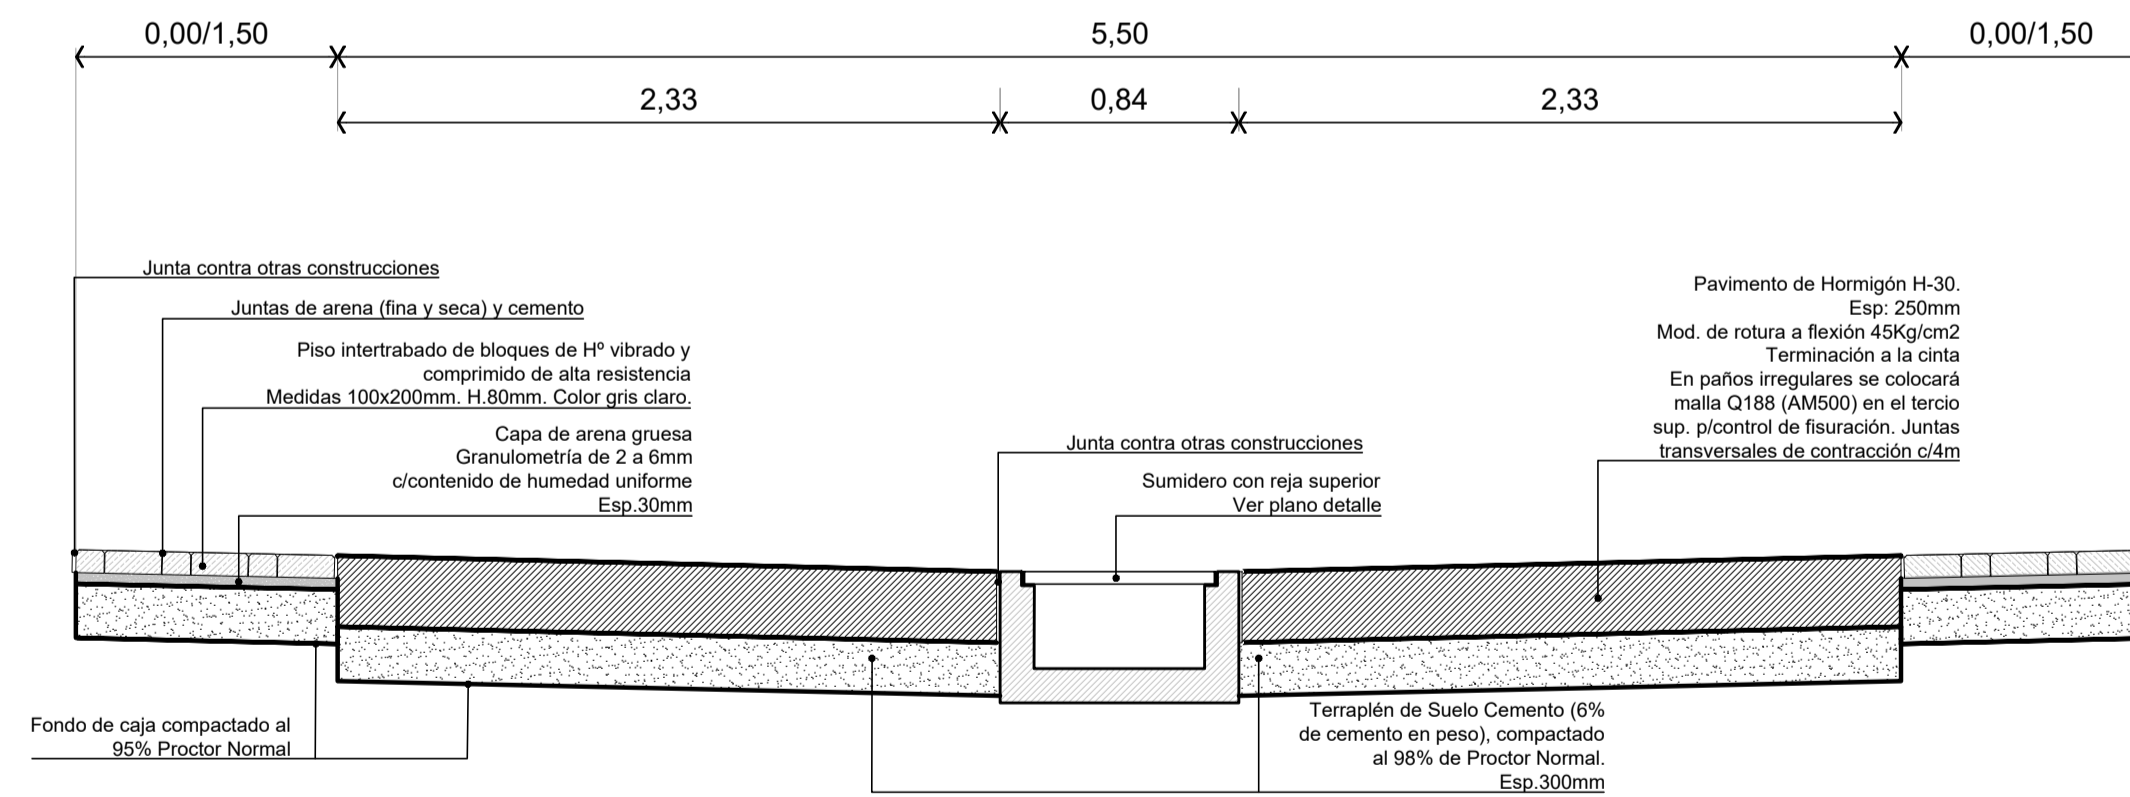

CORTE CALLE CON CALZADA DE 5,50 M DE ANCHO

PLANO UBICACIÓN - SIN ESCALA

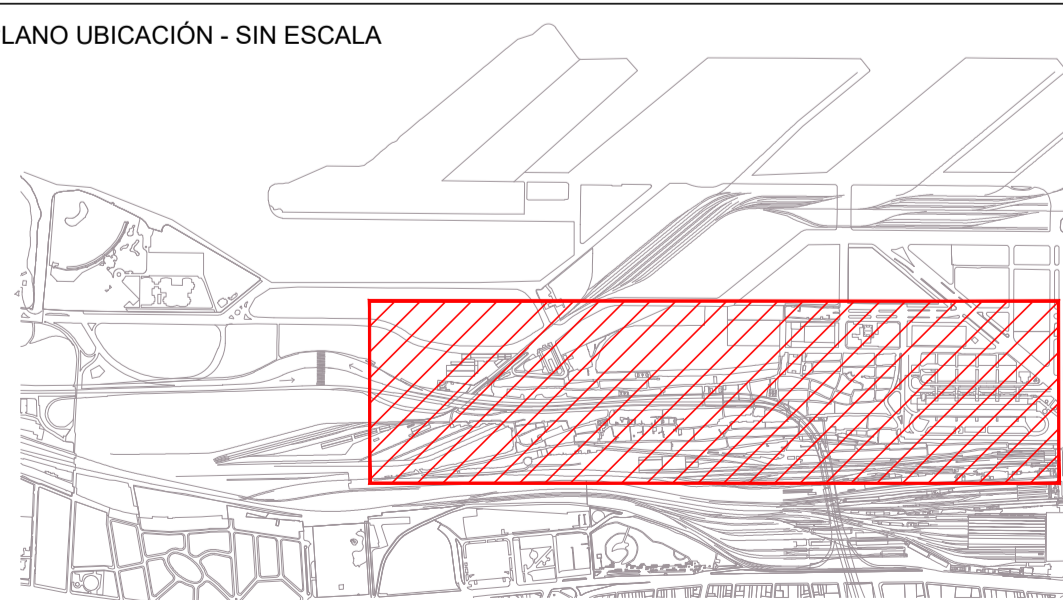

NOTAS:

- Niveles referidos a +/-0,00 I.G.N.
- El pavimento intertrabado debe quedar luego de compactado entre 5 y 10mm por encima de los bordes de confinamiento.

REFERENCIAS:

PLANO APTO PARA LICITACIÓN, NO APTO PARA CONSTRUCCIÓN

2017

Jefatura de Gabinete de Ministros
Secretaría de Integración Social y Urbana - GCBA

NOMBRE OBRA: SECTORES DE COMPLETAMIENTO
PLANO: SC00GEN-PV0301

DESCRIPCIÓN: CORTES
PAVIMENTO

DIRECCIÓN GENERAL DE OBRAS E INFRAESTRUCTURA

REVISIÓN: R00

ÁREA: BARRIO 31 CARLOS MUGICA

ESCALA: 1:100/1:25
FECHA: 09-Ene-2017