




## **ANEXO 11**

### **Documentación del Proyecto. Alumbrado Público**

DETALLE CATENARIA

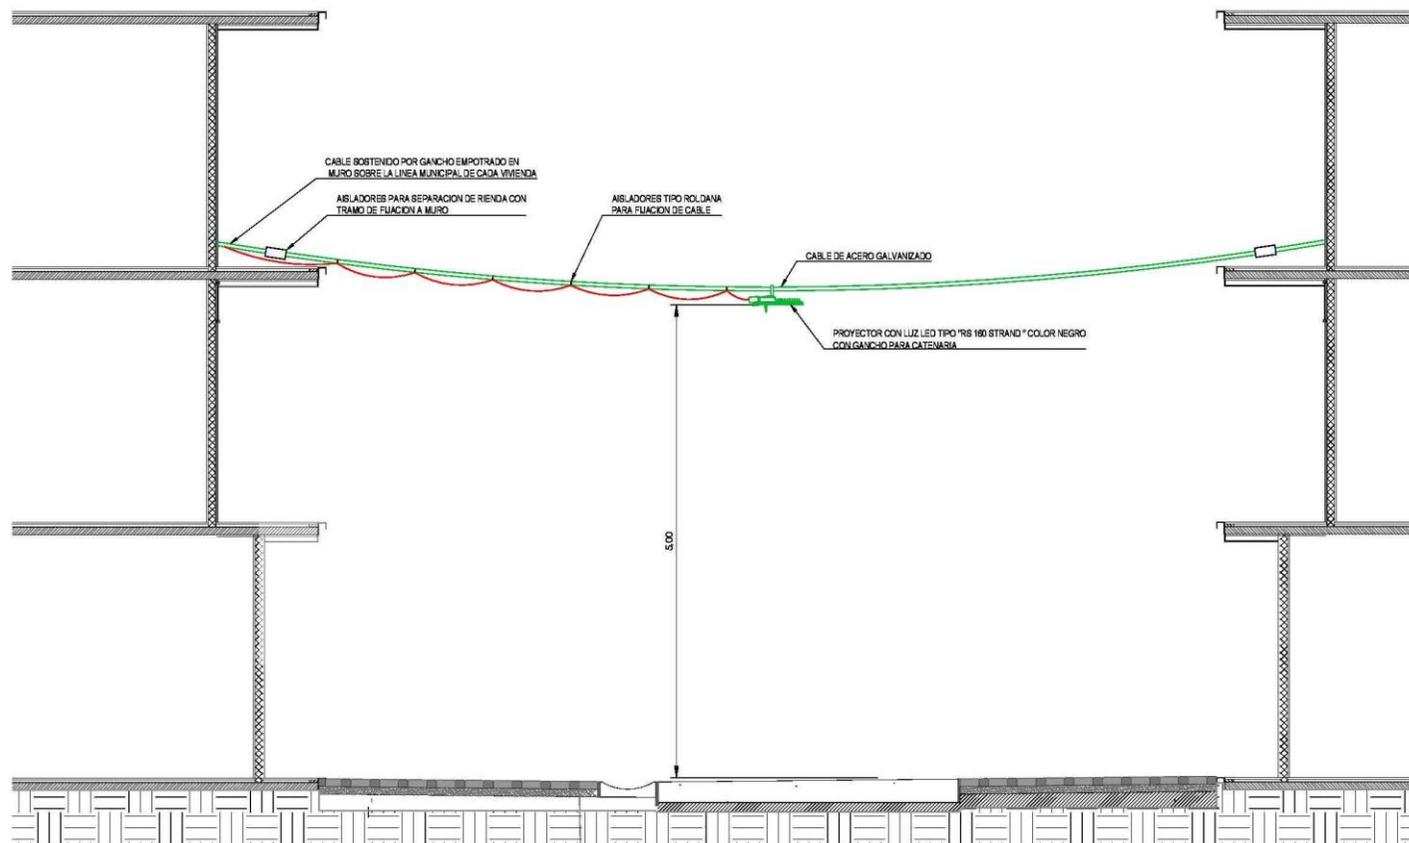

ESTE PLANO NO ESTA REALIZADO PARA FINES CONSTRUCTIVOS. LA INFORMACION AQUI TIENE POR FINALIDAD COMUNICAR UN CRITERIO DE DISEÑO A LAS EMPRESAS CONTRATISTAS, QUIENES SERAN LOS DIRECTOS RESPONSABLES DE LA PREPARACION DE LA DOCUMENTACION DE OBRA.

TODAS LAS DIMENSIONES, COTAS Y NIVELES SERAN VERIFICADAS POR EL CONTRATISTA, POR LO TANTO NINGUNA DIFERENCIA CON RESPECTO A ESTOS PLANOS, DARAN LUGAR A ADICIONALES NI PRORROGAS DE LOS PLAZOS DE OBRA.



PLANO APTO PARA LICITACIÓN, NO APTO PARA CONSTRUCCIÓN

Jefatura de Gabinete de Ministros  
Secretaría de Integración Social y Urbana - GCBA

NOMBRE OBRA: SECTORES DE COMPLETAMIENTO  
PLANO: SC00GEN-IE0301-R00

DESCRIPCIÓN:  
DETALLE CATENARIA

DIRECCIÓN GENERAL DE OBRAS E INFRAESTRUCTURA


REVISIÓN: R00

ÁREA: BARRIO 31 CARLOS MUJICA

ESCALA: 1:50

FECHA: 9-Ene-2017

DETALLE FAROLA

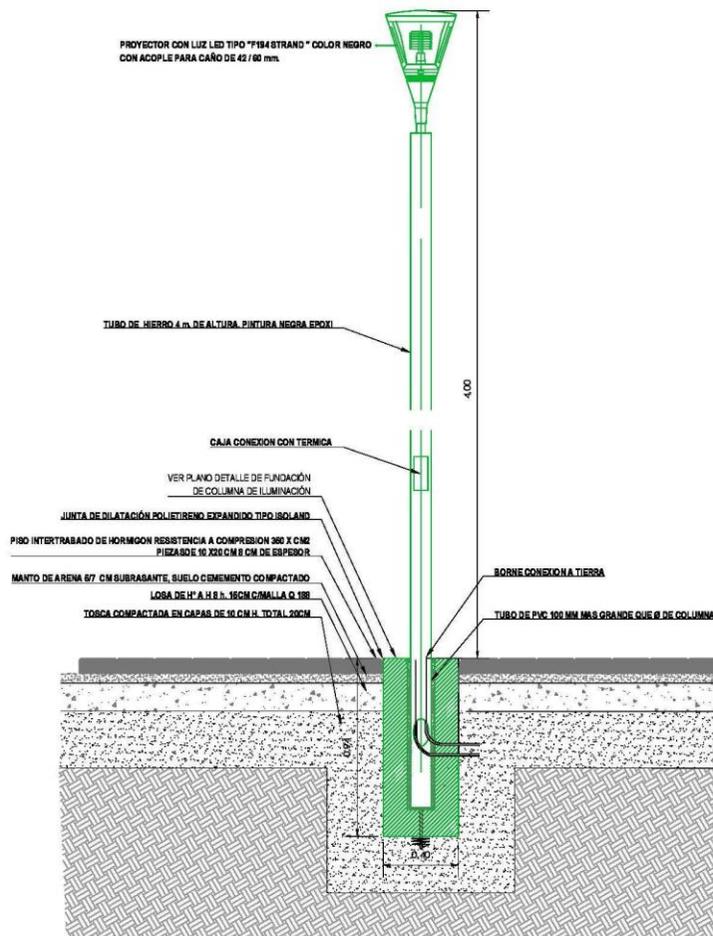

ESTE PLANO NO ESTA REALIZADO PARA FINES CONSTRUCTIVOS. LA INFORMACION AQUI TIENE POR FINALIDAD COMUNICAR UN CRITERIO DE DISEÑO A LAS EMPRESAS CONTRATISTAS, QUIENES SERAN LOS DIRECTOS RESPONSABLES DE LA PREPARACION DE LA DOCUMENTACION DE OBRA.

TODAS LAS DIMENSIONES, COTAS Y NIVELES SERAN VERIFICADAS POR EL CONTRATISTA, POR LO TANTO NINGUNA DIFERENCIA CON RESPECTO A ESTOS PLANOS, DARAN LUGAR A ADICIONALES NI PRORROGAS DE LOS PLAZOS DE OBRA.



PLANO APTO PARA LICITACIÓN, NO APTO PARA CONSTRUCCIÓN

Jefatura de Gabinete de Ministros  
Secretaría de Integración Social y Urbana - GCBA

NOMBRE OBRA: SECTORES DE COMPLETAMIENTO  
PLANO: SC00GEN-IE0401-R00

DESCRIPCIÓN:  
DETALLE DE FAROLA

DIRECCIÓN GENERAL DE OBRAS E INFRAESTRUCTURA

REVISIÓN: R00

ÁREA: BARRIO 31 CARLOS MUJICA

ESCALA: 1:25

FECHA: 9-Ene-2017

**DETALLE TRINCHERA ELÉCTRICA**

Piso intertrabado de bloques de H° de alta resistencia vibrado y comprimido. Medidas 100x200mm. H: 80mm.

Relleno de arena saturada y compactada


Fosa de Hormigón Armado H-30  
Esp: 120 mm - Arm. Int. y Ext:  
Malla Q 335 (Acero AM500)

Capa de arena gruesa. Esp.: 30 mm

Juntas de arena (fina y seca) y cemento

Terraplén de suelo cemento (6% de cemento en peso), compactado al 98% de Proctor Normal. Esp.: 300mm.

Suelo natural

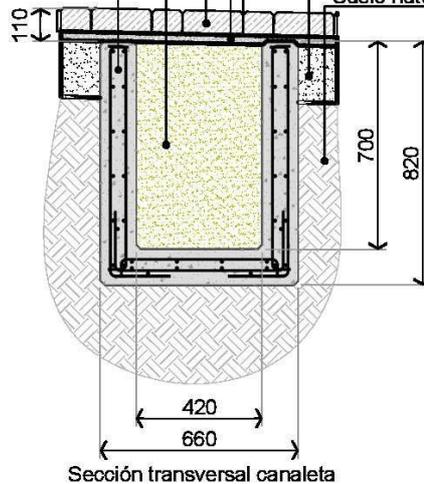

**Notas:**

- Medidas indicadas en mm.
- Recubrimiento 30mm.



PLANO APTO PARA LICITACIÓN, NO APTO PARA CONSTRUCCIÓN

**Jefatura de Gabinete de Ministros  
Secretaría de Integración Social y Urbana - GCBA**

NOMBRE OBRA: SECTORES DE COMPLETAMIENTO  
PLANO: SC00GEN-IE0501

DESCRIPCIÓN: DETALLE  
TRINCHERA ELÉCTRICA

DIRECCIÓN GENERAL DE OBRAS E INFRAESTRUCTURA

REVISIÓN: R00

ESCALA: 1:20

ÁREA: BARRIO 31 CARLOS MUGICA

FECHA: 09-Ene-2017

**DETALLE TRINCHERA MEDIA TENSION**

Piso intertrabado de bloques de H° de alta resistencia vibrado y comprimido. Medidas 100x200mm. H: 80mm.

Relleno de arena saturada y compactada


Fosa de Hormigón Armado H-30  
Esp: 120 mm - Arm. Int. y Ext:  
Malla Q 335 (Acero AM500)

Capa de arena gruesa. Esp.: 30 mm

Juntas de arena (fina y seca) y cemento

Terraplén de suelo cemento (6% de cemento en peso), compactado al 98% de Proctor Normal. Esp.: 300mm.

Suelo natural

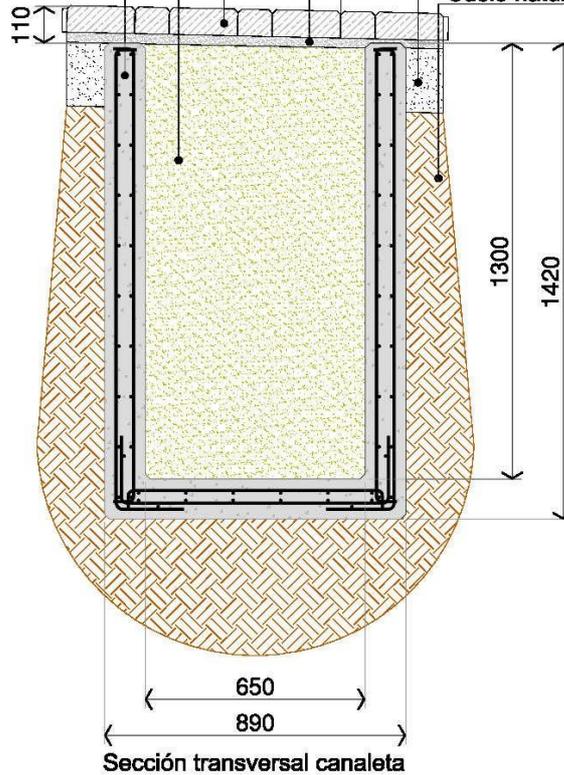


PLANO APTO PARA LICITACIÓN, NO APTO PARA CONSTRUCCIÓN

**Jefatura de Gabinete de Ministros**  
**Secretaría de Integración Social y Urbana - GCBA**

NOMBRE OBRA: SECTORES DE COMPLETAMIENTO PLANO: SC00GEN-IE0502	DESCRIPCIÓN: DETALLE TRINCHERA MEDIA TENSION
DIRECCIÓN GENERAL DE OBRAS E INFRAESTRUCTURA	REVISIÓN: R00
ÁREA: BARRIO 31 CARLOS MUGICA	ESCALA: 1:20
	FECHA: 20-Abr-2017

DETALLE FAROLA / COLUMNA DE ILUMINACIÓN

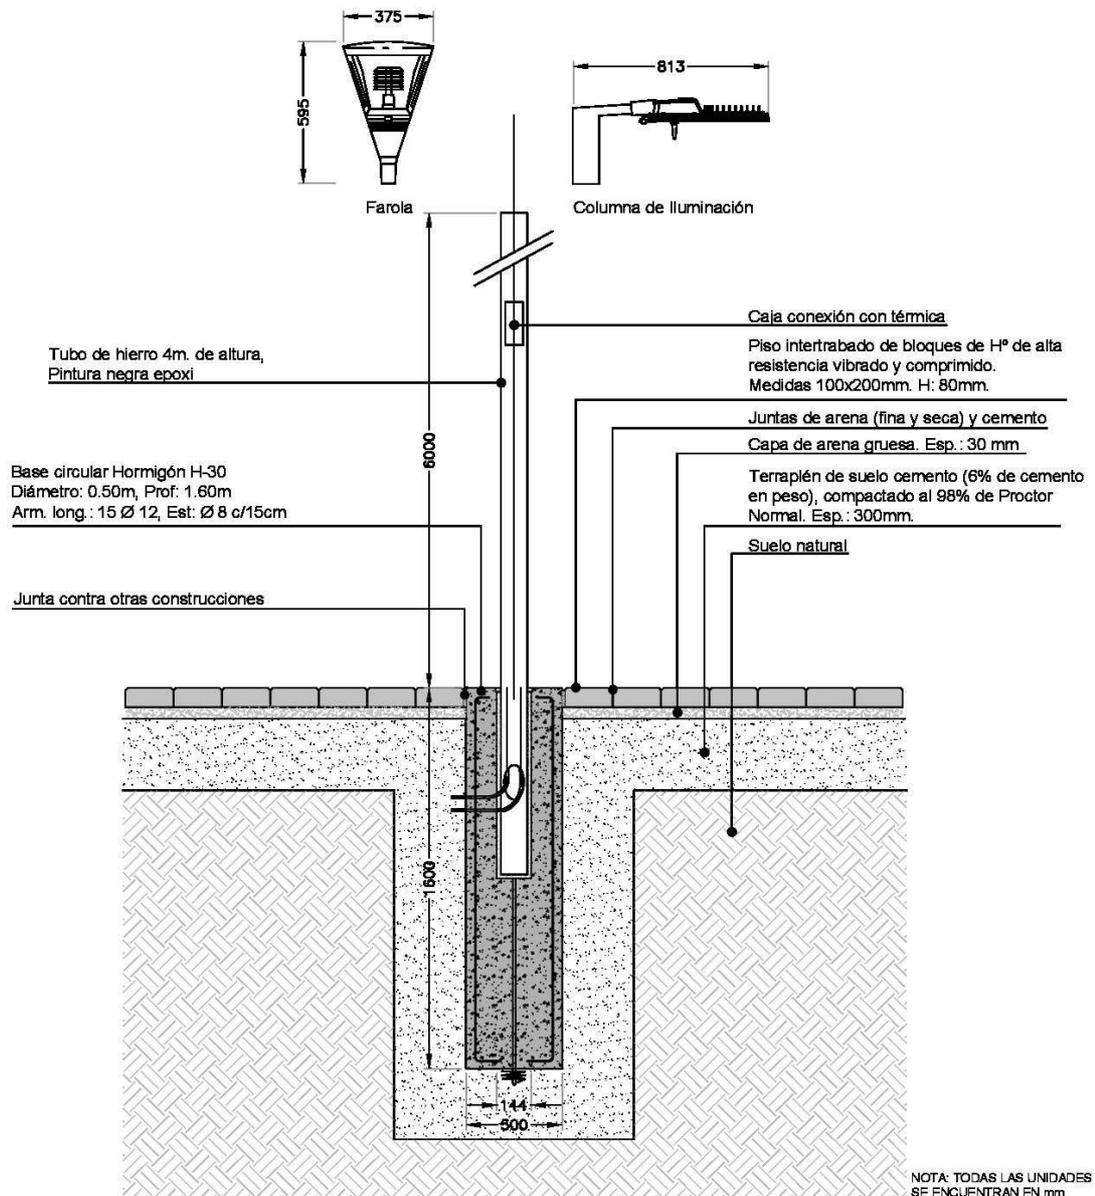

PLANO APTO PARA LICITACIÓN, NO APTO PARA CONSTRUCCIÓN

Jefatura de Gabinete de Ministros  
Secretaría de Integración Social y Urbana - GCBA

NOMBRE OBRA: SECTORES DE COMPLETAMIENTO  
PLANO: SC00GEN-IE0601

DESCRIPCIÓN: DETALLE FAROLA /  
COLUMNA DE ILUMINACIÓN

DIRECCIÓN GENERAL DE OBRAS E INFRAESTRUCTURA


REVISIÓN: R00

ESCALA: 1:25


ÁREA: BARRIO 31 CARLOS MUGICA

FECHA: 09-Ene-2017

A4: 210x297

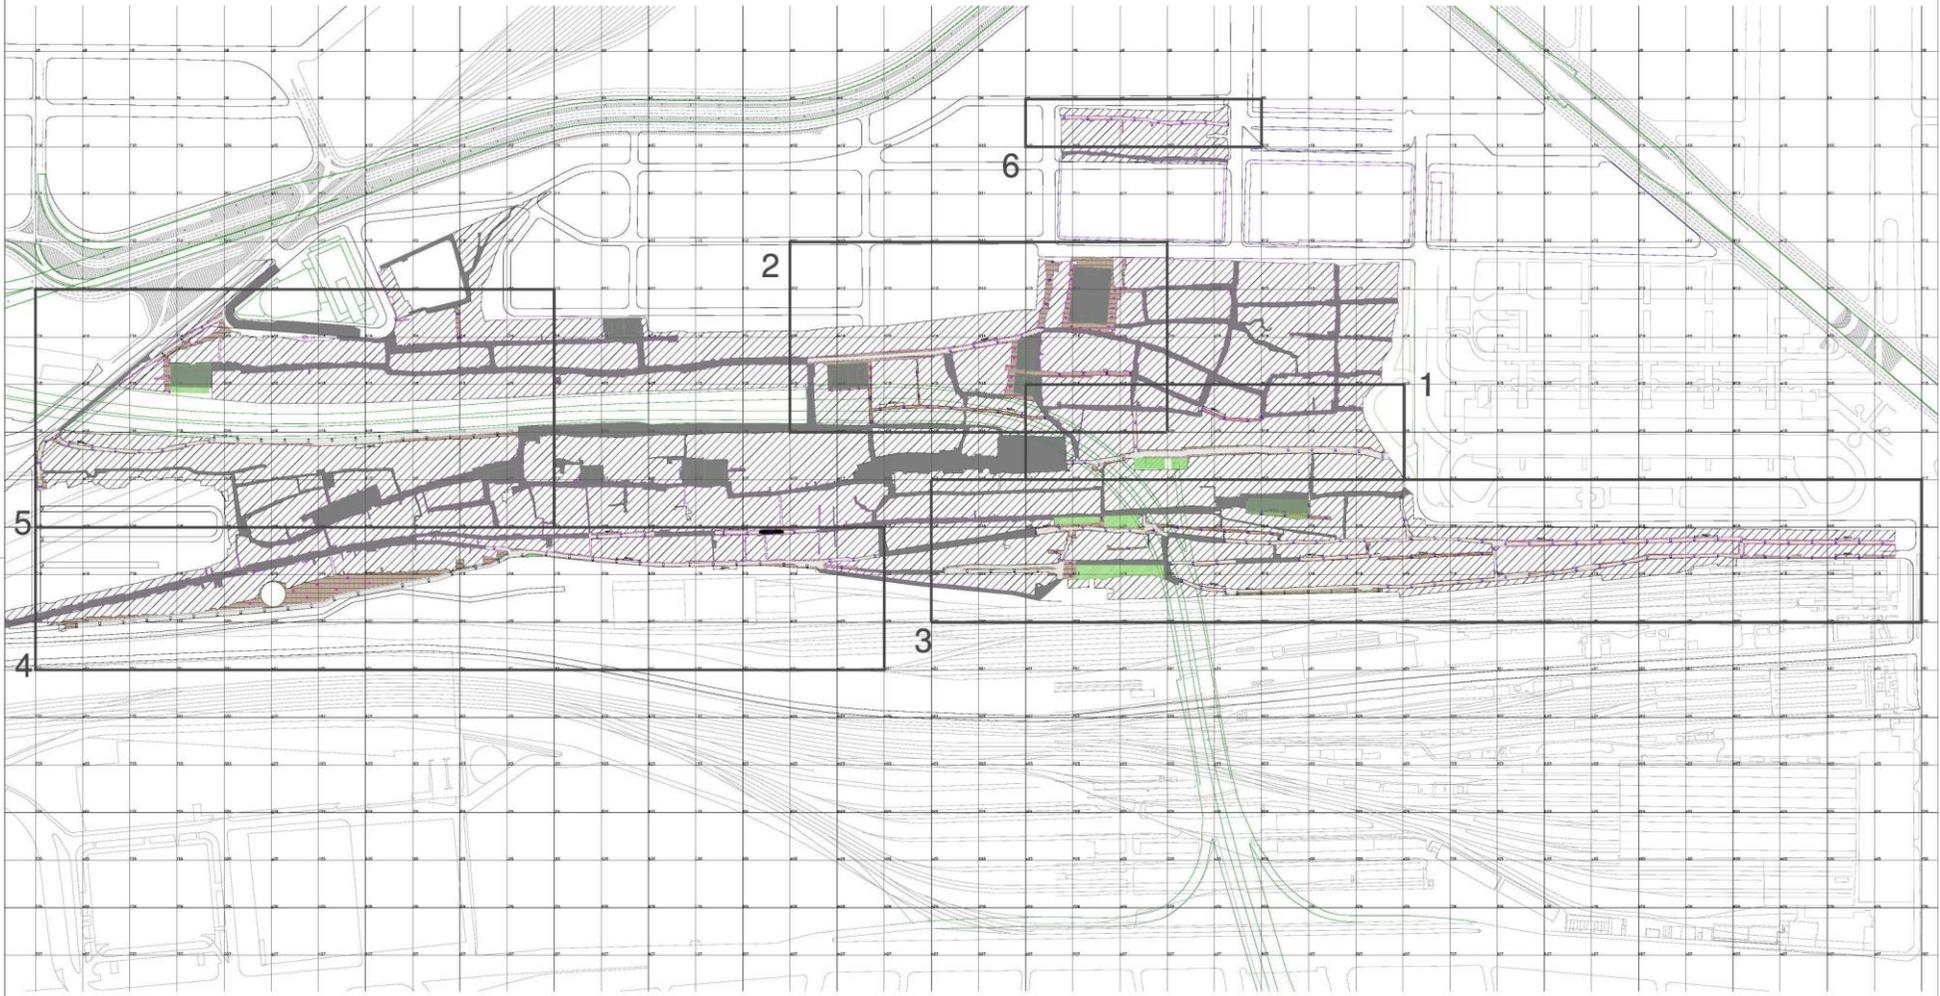

PLANO UBICACIÓN - SIN ESCALA

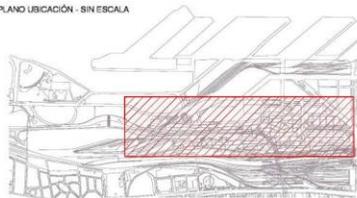

ESTE PLANO NO ESTÁ REALIZADO PARA FINES CONSTRUCTIVOS. LA INFORMACIÓN AQUÍ TENDRÁ POR FINES SOLO ORIENTACIONES EN CUANTO A LAS EMPRESAS CONTRATISTAS, QUIENES SERÁN LOS DIRECTOS RESPONSABLES DE LA PREPARACIÓN DE LA DOCUMENTACIÓN DE OBRA.

TODAS LAS DIMENSIONES, COTAS Y NIVELES SERÁN VERIFICADAS POR EL CONTRATISTA, POR LO TANTO NINGUNA REFERENCIA CON RESPECTO A ESTOS PLANOS, DARÁN LUGAR A ADICIONALES NI PROPOGAS DE LOS PLANOS DE OBRA.

REFERENCIAS:

- SECTOR 1: PLAYÓN ESTE
- SECTOR 2: BARRIO YPF
- SECTOR 3: BARRIO SAN MARTÍN
- SECTOR 4: BARRIO FERROVIARIO
- SECTOR 5: BARRIO COMUNICACIONES
- SECTOR 6: BARRIO INMIGRANTES

	Columna con proyector del tipo P18150 STRAND color negro	R21-0E-0E01
	Proyector del tipo P18160 STRAND color negro sobre catenetas	R21-0E-0E02
	Planta con proyector del tipo P194 STRAND color negro	R21-0E-0E03
	Cabletray - Tensor galvanizado de 6x7 filos de acero	Según Pliego

PLANO APTO PARA LICITACIÓN, NO APTO PARA CONSTRUCCIÓN





Jefatura de Gabinete de Ministros  
Secretaría de Integración Social y Urbana - GCBA

NOMBRE OBRA: SECTORES DE COMPLEMENTAMIENTO  
PLANO: SC00GEN-HED101  
DIRECCIÓN GENERAL DE OBRAS E INFRAESTRUCTURA  
ÁREA: BARRIO 31 CARLOS MUGICA

DESCRIPCIÓN: UBICACIÓN DE OBRAS ELÉCTRICAS

REVISIÓN: R01  
ESCALA: 1:2500  
FECHA: 20-Ene-2017

DETALLE COLUMNA TUBULAR RECTA

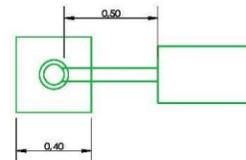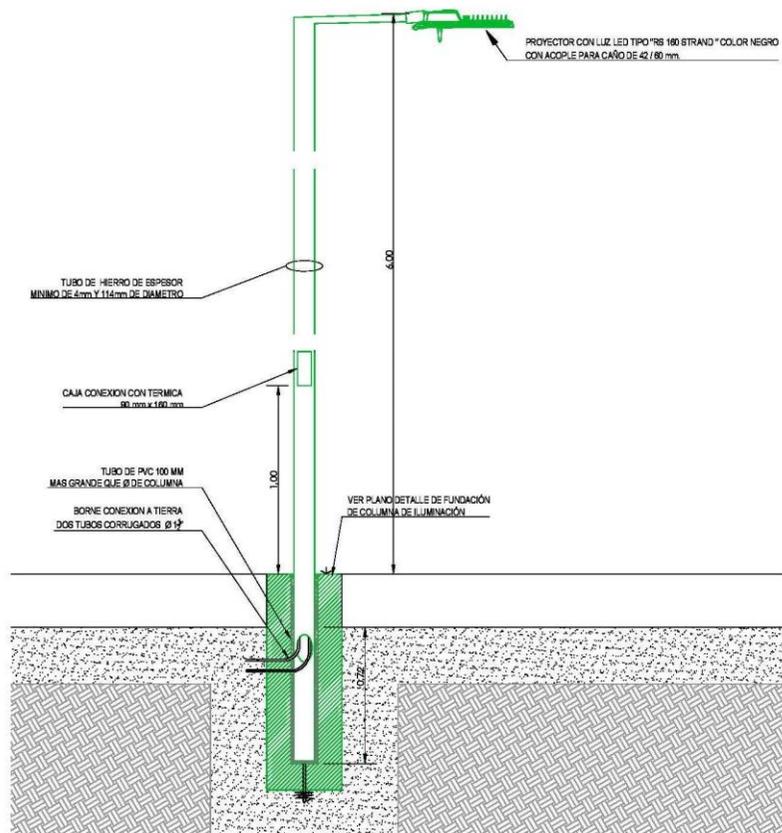

ESTE PLANO NO ESTA REALIZADO PARA FINES CONSTRUCTIVOS. LA INFORMACION AQUI TIENE POR FINALIDAD COMUNICAR UN CRITERIO DE DISEÑO A LAS EMPRESAS CONTRATISTAS, QUIENES SERAN LOS DIRECTOS RESPONSABLES DE LA PREPARACION DE LA DOCUMENTACION DE OBRA.

TODAS LAS DIMENSIONES, COTAS Y NIVELES SERAN VERIFICADAS POR EL CONTRATISTA, POR LO TANTO NINGUNA DIFERENCIA CON RESPECTO A ESTOS PLANOS, DARAN LUGAR A ADICIONALES NI PRORROGAS DE LOS PLAZOS DE OBRA.

NOTAS:

- El acero utilizado respoderá a IRAM 1020
- Para las cargas de cálculo se tomará un viento normal a la columna de 130 km/h equivalente a una presión de 85 kg/m<sup>2</sup>.
- Espesor del tubo 5mm (mínimo)

TOLERANCIAS:

- Sobre diámetro exterior ±1.5%
- Sobre longitud total ± 50mm



PLANO APTO PARA LICITACIÓN, NO APTO PARA CONSTRUCCIÓN

Jefatura de Gabinete de Ministros  
Secretaría de Integración Social y Urbana - GCBA

NOMBRE OBRA: SECTORES DE COMPLETAMIENTO  
PLANO: SC00GEN-IE0201-R00

DESCRIPCIÓN:  
DETALLE COLUMNA TUBULAR RECTA

DIRECCIÓN GENERAL DE OBRAS E INFRAESTRUCTURA

REVISIÓN: R00

ÁREA: BARRIO 31 CARLOS MUJICA

ESCALA: 1:25

FECHA: 9-Ene-2017