



**Jefatura de gabinete de ministros**  
Secretaría de Integración Social y Urbana - GCBA

DIRECCIÓN GENERAL DE OBRAS PROYECTO Y DISEÑO URBANO	
NOMBRE DE OBRA: Vivienda Nueva YPF - Etapa 1	
TIPOLOGÍA: VA-01A - VA-01B - VA-02A - VA-02B	
TIPO DE PLANO: DETALLES CONSTRUCTIVOS 11	ESCALA: 1:15


**T2** TABIQUES INTERIORES 0.12

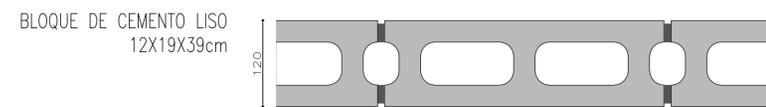


**T3** TABIQUES DIVISORIOS ENTRE UNIDADES 0.20

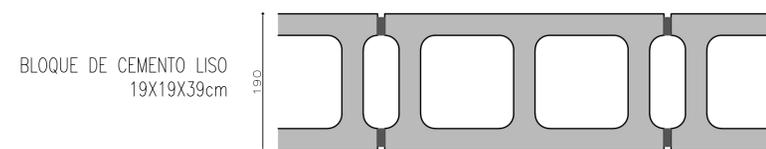

**T4** CERRAMIENTO EXTERIOR

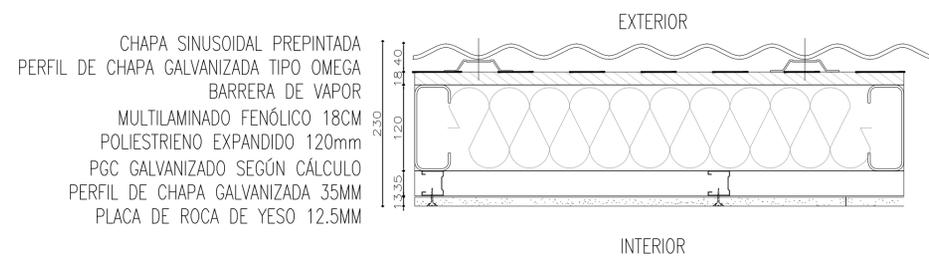

**T5** TABIQUES INTERIORES 0.12

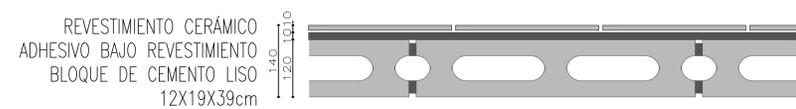

**T6** TABIQUES INTERIORES DE PLACA DE ROCA DE YESO 0.10

