
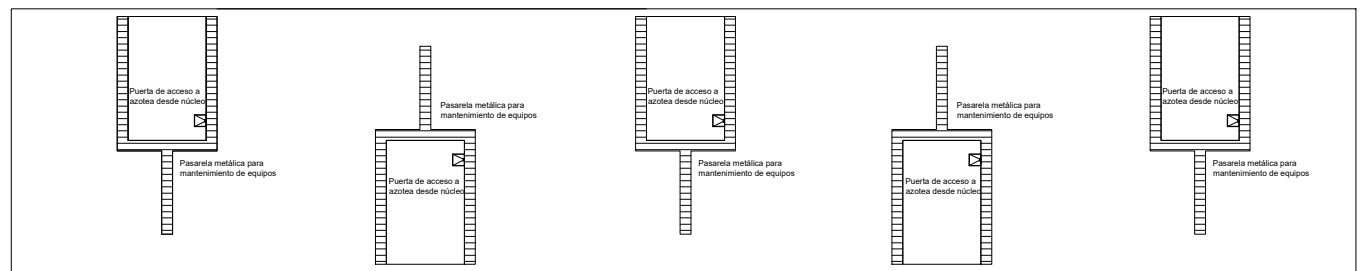


PLANTA

OBSERVACIONES	PINTADO CON 2 MANOS DE CONVERTIDOR DE OXIDO. COLOR A DEFINIR
---------------	--

Detalle Pasarela

esc.: 1:10

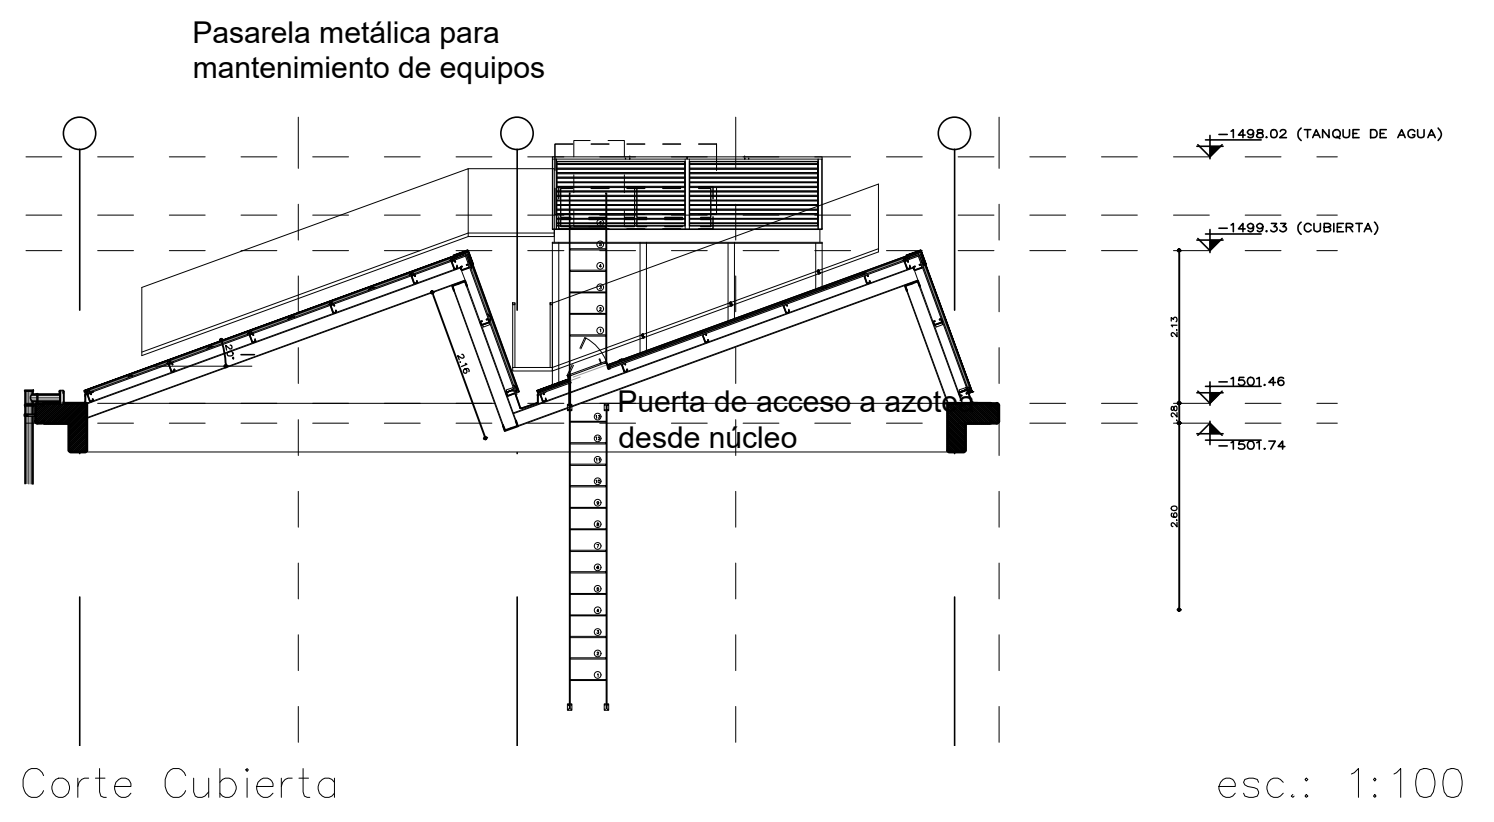

PLANTA DE TECHOS

Planta Disposición

esc.: s/esc