ANEXO 11

Documentación de Proyecto:

Movimiento de Suelo.

A1: 840x594

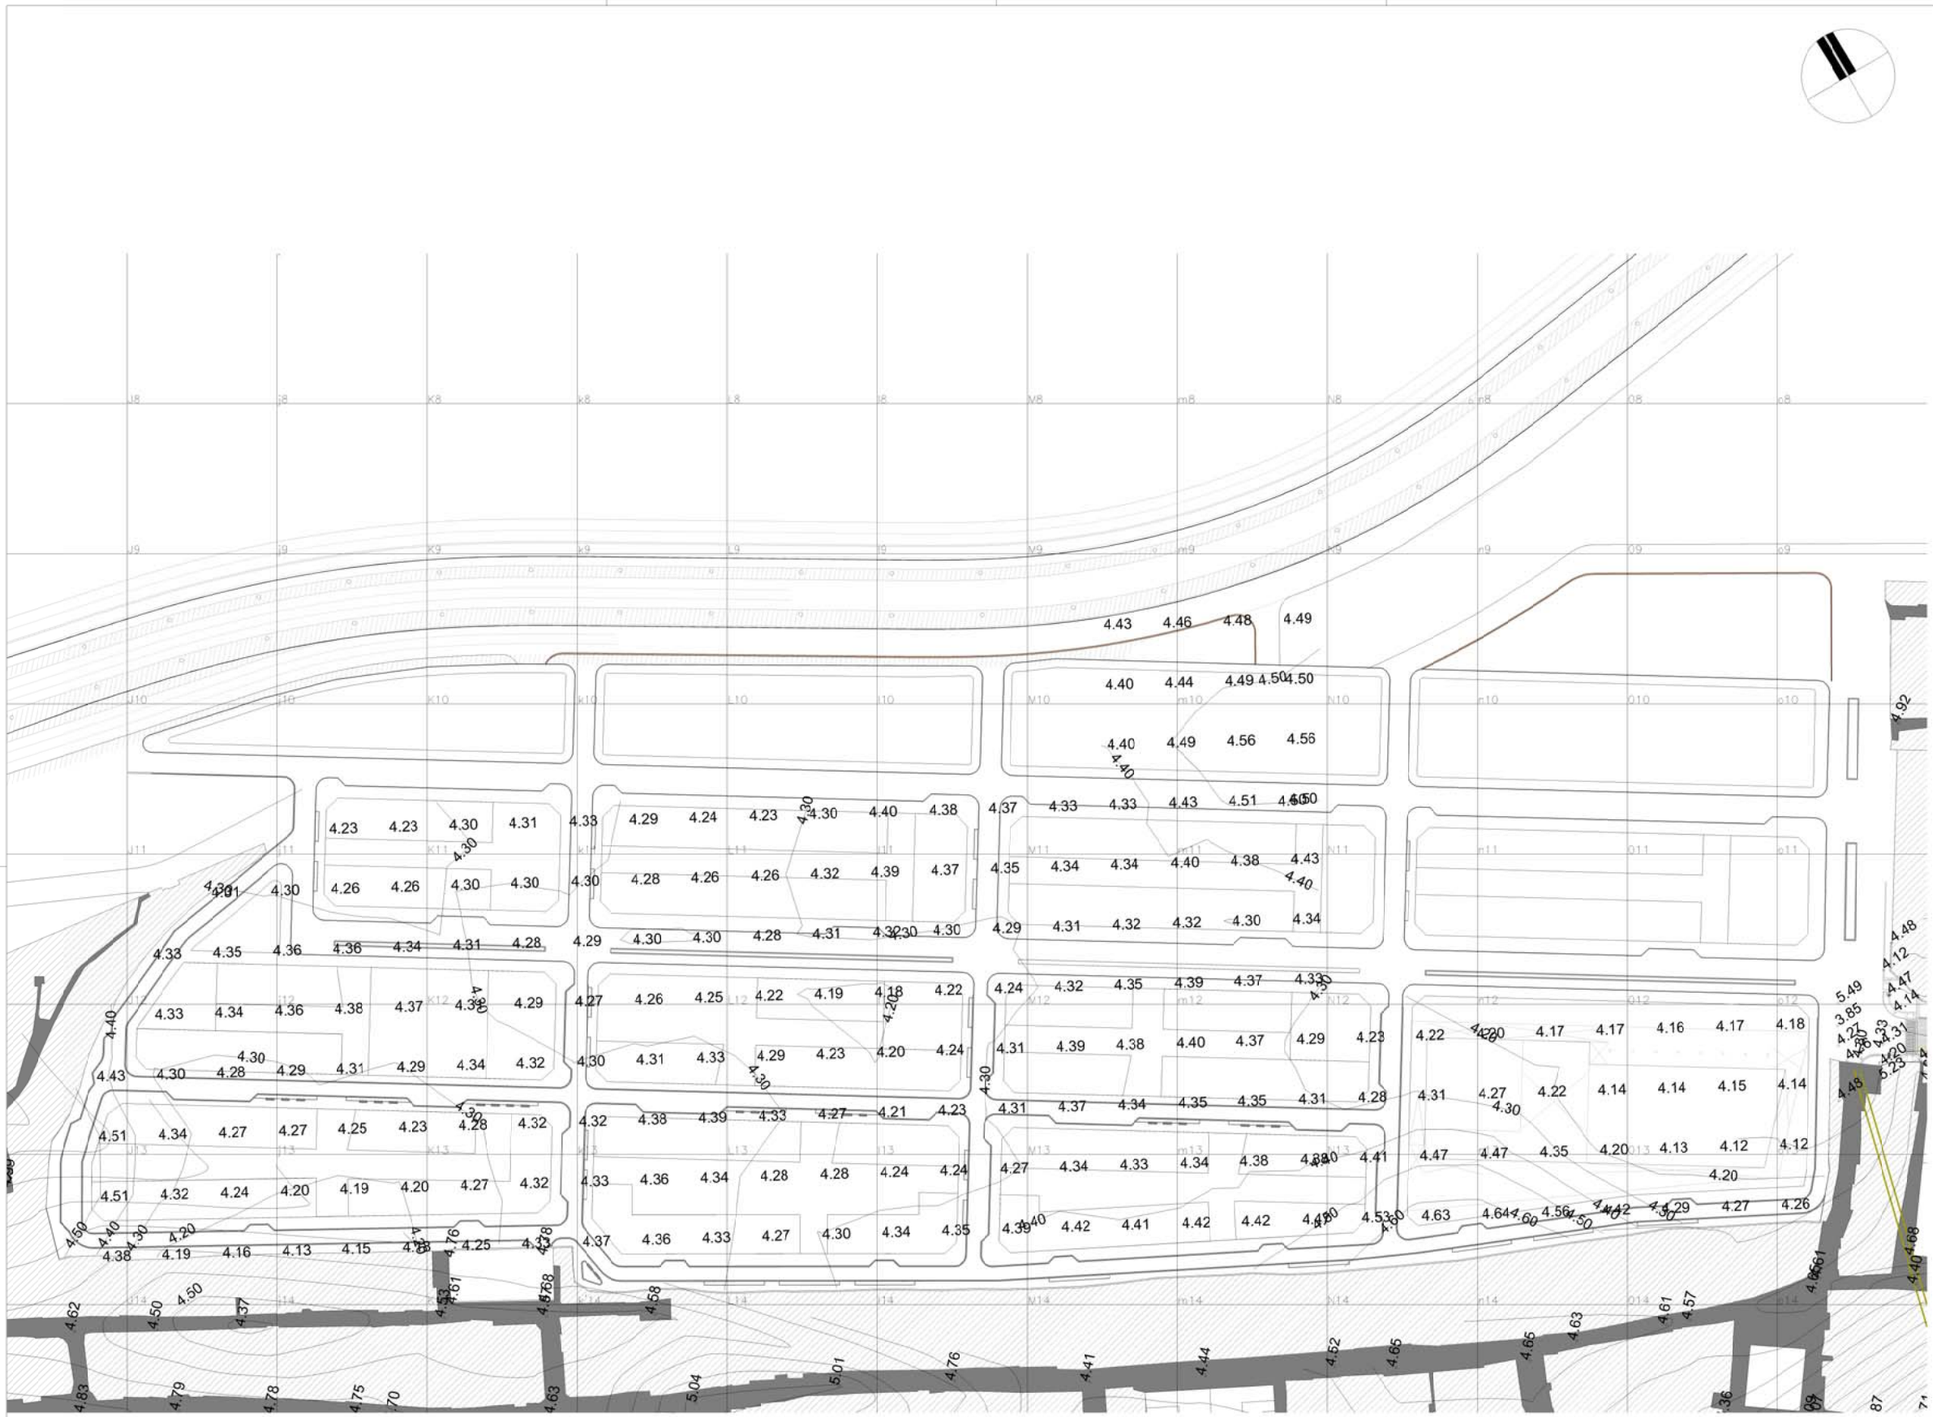

PLANO UBICACIÓN - SIN ESCALA

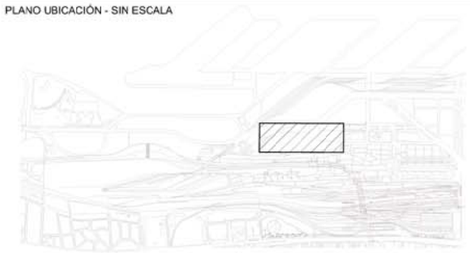

NOTAS:

1. Niveles referidos a ±0.00 I.G.N.
2. Las curvas de nivel están ubicadas cada 10 cm de desnivel.
3. Todos los niveles deberán ser verificados por la Empresa Contratista.
4. La grilla tiene un tamaño de 50 m x 50 m

REFERENCIAS:

±0.00 NIVEL DE TERRENO NATURAL / PISO EXISTENTE

REV	FECHA	DESCRIPCIÓN	DIB	REV	AP
--	--/--/--	--	--	--	--
--	--/--/--	--	--	--	--
PLANO NO APTO PARA CONSTRUCCIÓN

2017

Jefatura de Gabinete de Ministros
Secretaría de Integración Social y Urbana - GCBA

NOMBRE OBRA: NUEVA URBANIZACIÓN YPF
PLANO: YP00GEN-TO0101-R00

DESCRIPCIÓN: RELEVAMIENTO TOPOGRÁFICO

DIRECCIÓN GENERAL DE OBRAS PROYECTO Y DISEÑO URBANO

ÁREA: BARRIO31/31BIS

REVISIÓN: 00
ESCALA: 1:1000
FECHA:

A1: 840x594

A1: 840x594

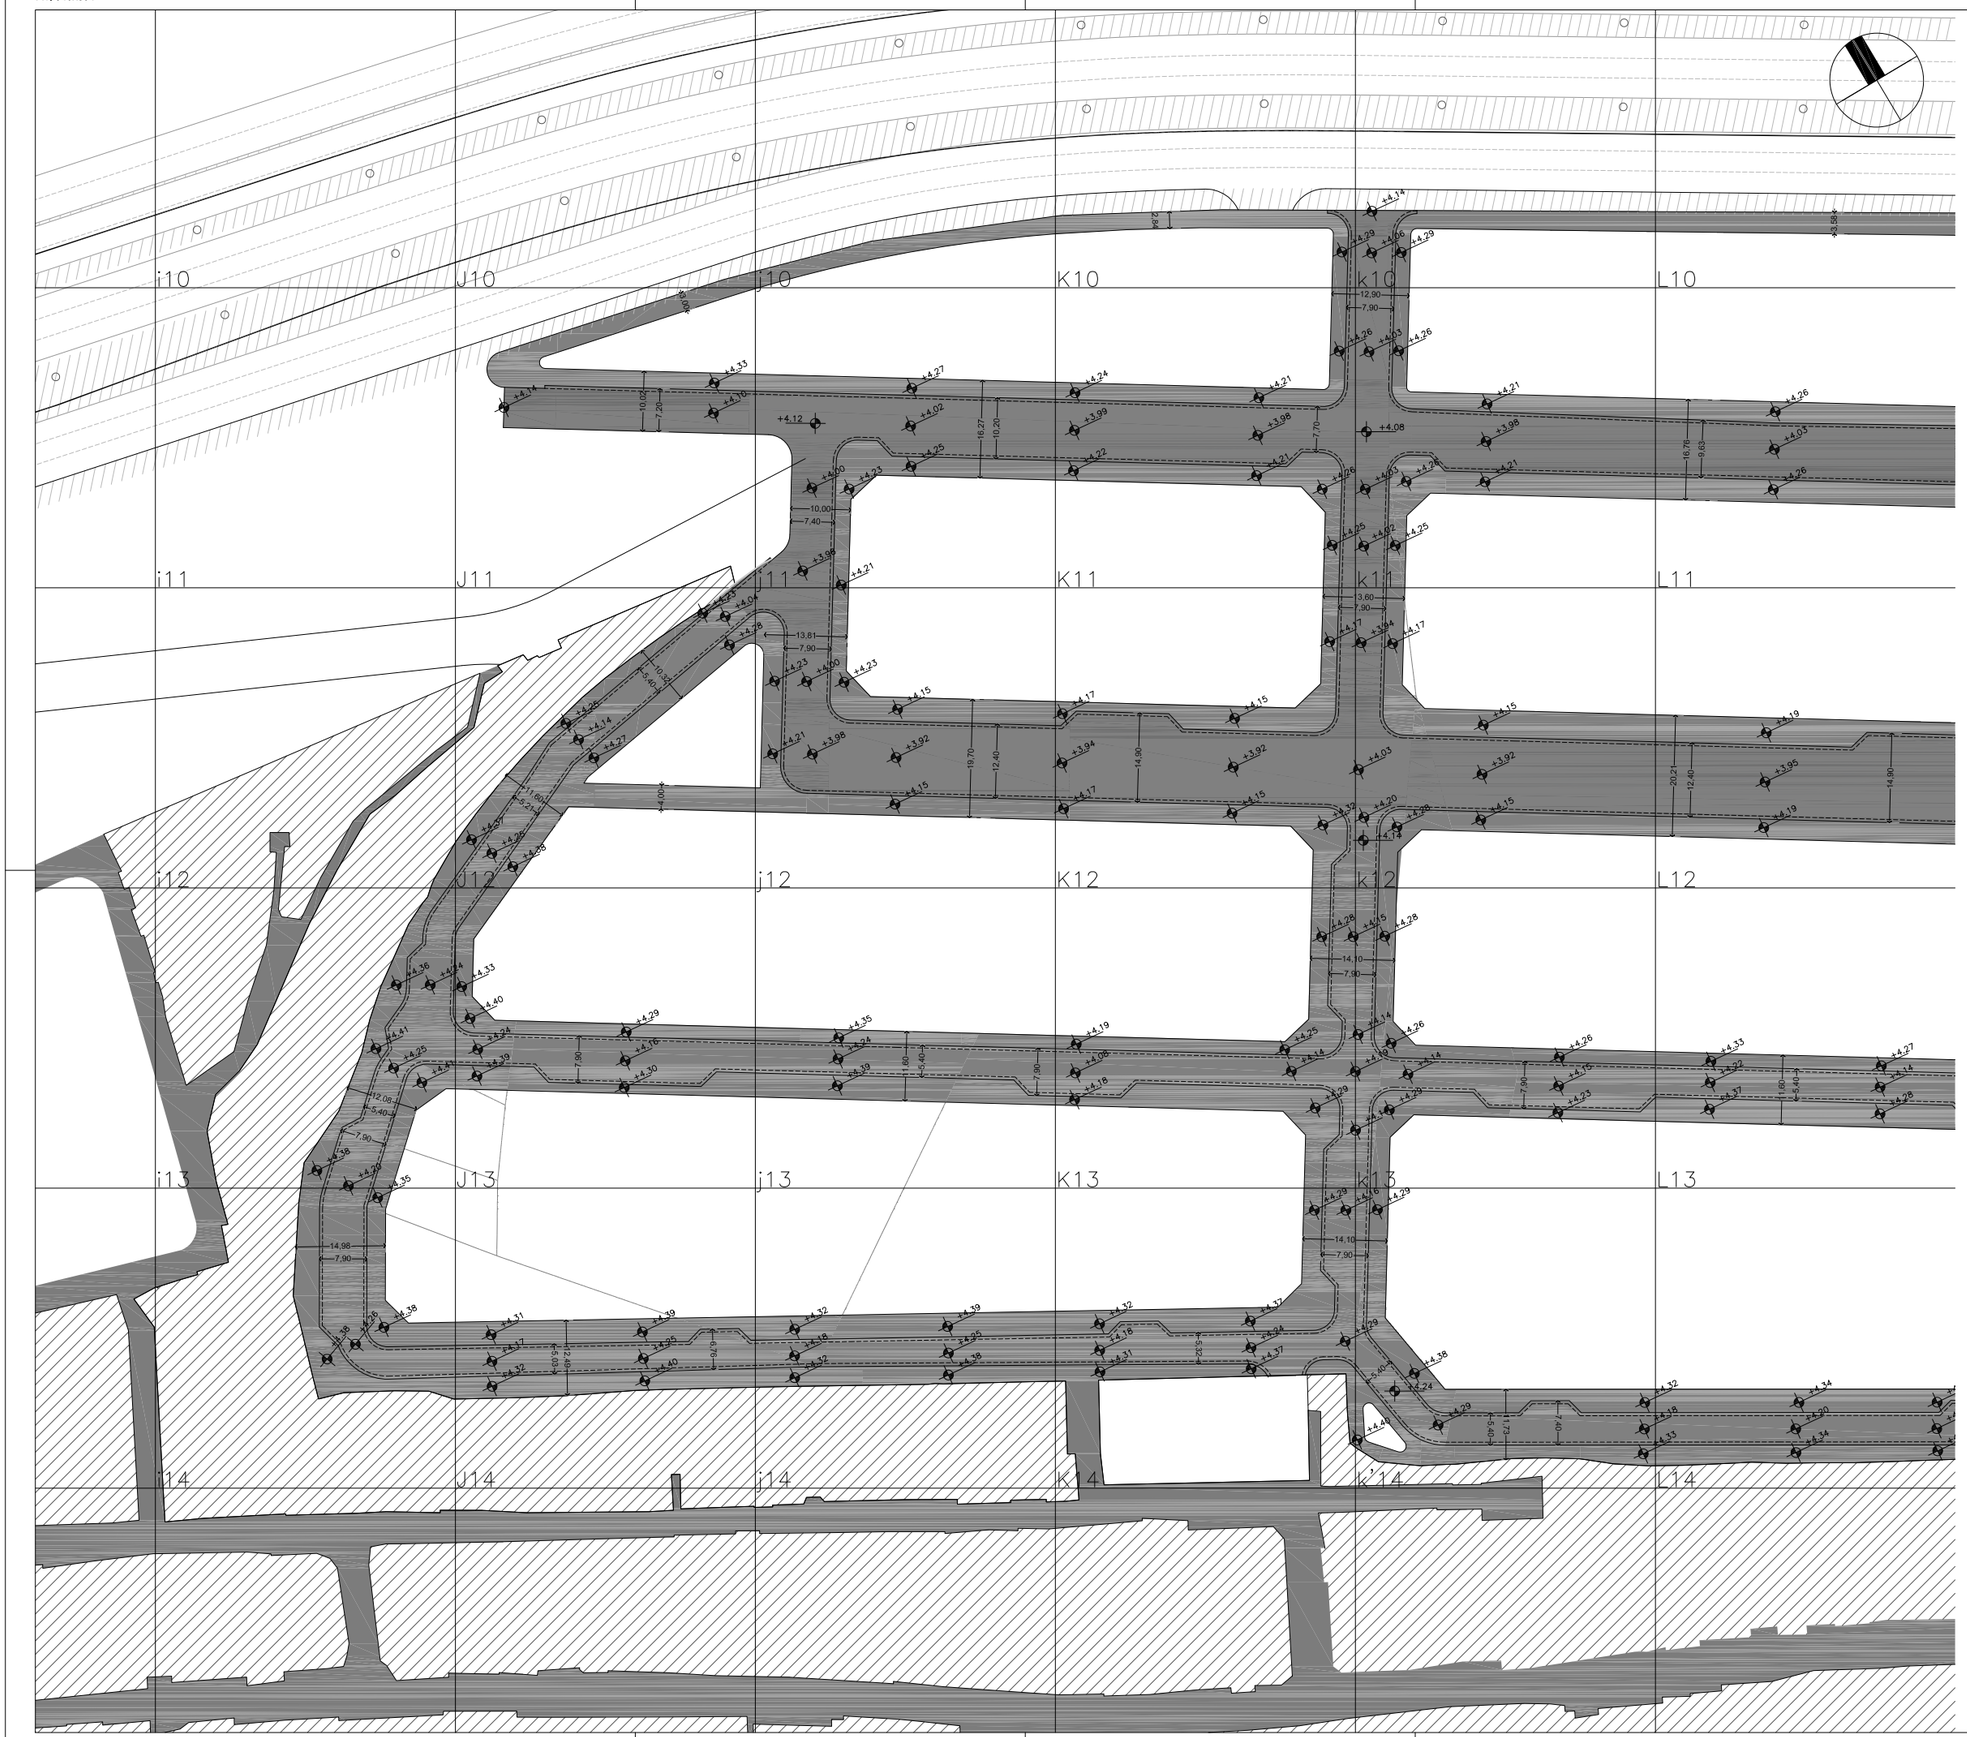

PLANO UBICACIÓN - SIN ESCALA

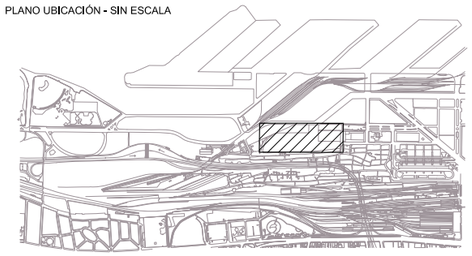

NOTAS:

1. Niveles referidos a +/-0,00 I.G.N.
2. La grilla tiene un tamaño de 50 m x 50 m.
3. Los niveles se indican en MTS.
4. Los terraplenes de calce generado por el desmonte y terraplenado tendrán una pendiente 2:1, 2 horizontal, 1 vertical.

REFERENCIAS:

TERRAPLÉN MÍNIMO 300 MM EN VEREDAS Y CALZADAS DE INTERTRABADO. EL RELLENO SE EJECUTARÁ CON SUELO SELECCIONADO, COLOCÁNDOSE EL MISMO EN CAPAS DE 150 MM DE ESPESOR Y CON UN GRADO DE COMPACTACIÓN DEL 95% REFERIDO AL ENSAYO PROCTOR ESTANDAR. EL SUELO SELECCIONADO TENDRÁ LAS SIGUIENTES CARACTERÍSTICAS LÍMITE LIQUIDO MENOR DE 40, ÍNDICE PLÁSTICO MENOR DE 12, VALOR SOPORTE MAYOR DE 15, HINCHAMIENTO MENOR DEL 1%.

TERRAPLÉN MÍNIMO 400 MM EN PAVIMENTOS DE HORMIGÓN. EL RELLENO SE EJECUTARÁ CON SUELO SELECCIONADO, COLOCÁNDOSE EL MISMO EN CAPAS DE 200 MM DE ESPESOR Y CON UN GRADO DE COMPACTACIÓN DEL 95% REFERIDO AL ENSAYO PROCTOR ESTANDAR. EL SUELO SELECCIONADO TENDRÁ LAS SIGUIENTES CARACTERÍSTICAS LÍMITE LIQUIDO MENOR DE 40, ÍNDICE PLÁSTICO MENOR DE 12, VALOR SOPORTE MAYOR DE 15, HINCHAMIENTO MENOR DEL 1%.

BORDE DE PAVIMENTO DE HORMIGÓN / INTERTRABADO

LÍNEA BORDE DE CAJA / LÍNEA MUNICIPAL

+0.00 NIVEL DE TERRAPLÉN

REV	FECHA	DESCRIPCIÓN	DIB	REV	AP
–	–/–/–	–	–	–	–
–	–/–/–	–	–	–	–
PLANO NO APTO PARA CONSTRUCCIÓN

2017

Jefatura de Gabinete de Ministros
Secretaría de Integración Social y Urbana - GCBA

NOMBRE OBRA: NUEVA URBANIZACIÓN YPF
PLANO: YP00GEN-MS0201-R00

DESCRIPCIÓN: TERRAPLÉN NUEVA YPF

DIRECCIÓN GENERAL DE OBRAS PROYECTO Y DISEÑO URBANO

ÁREA: BARRIO31/31BIS

REVISIÓN: 00
ESCALA: 1:500
FECHA:

A1: 840x594

A1: 840x594

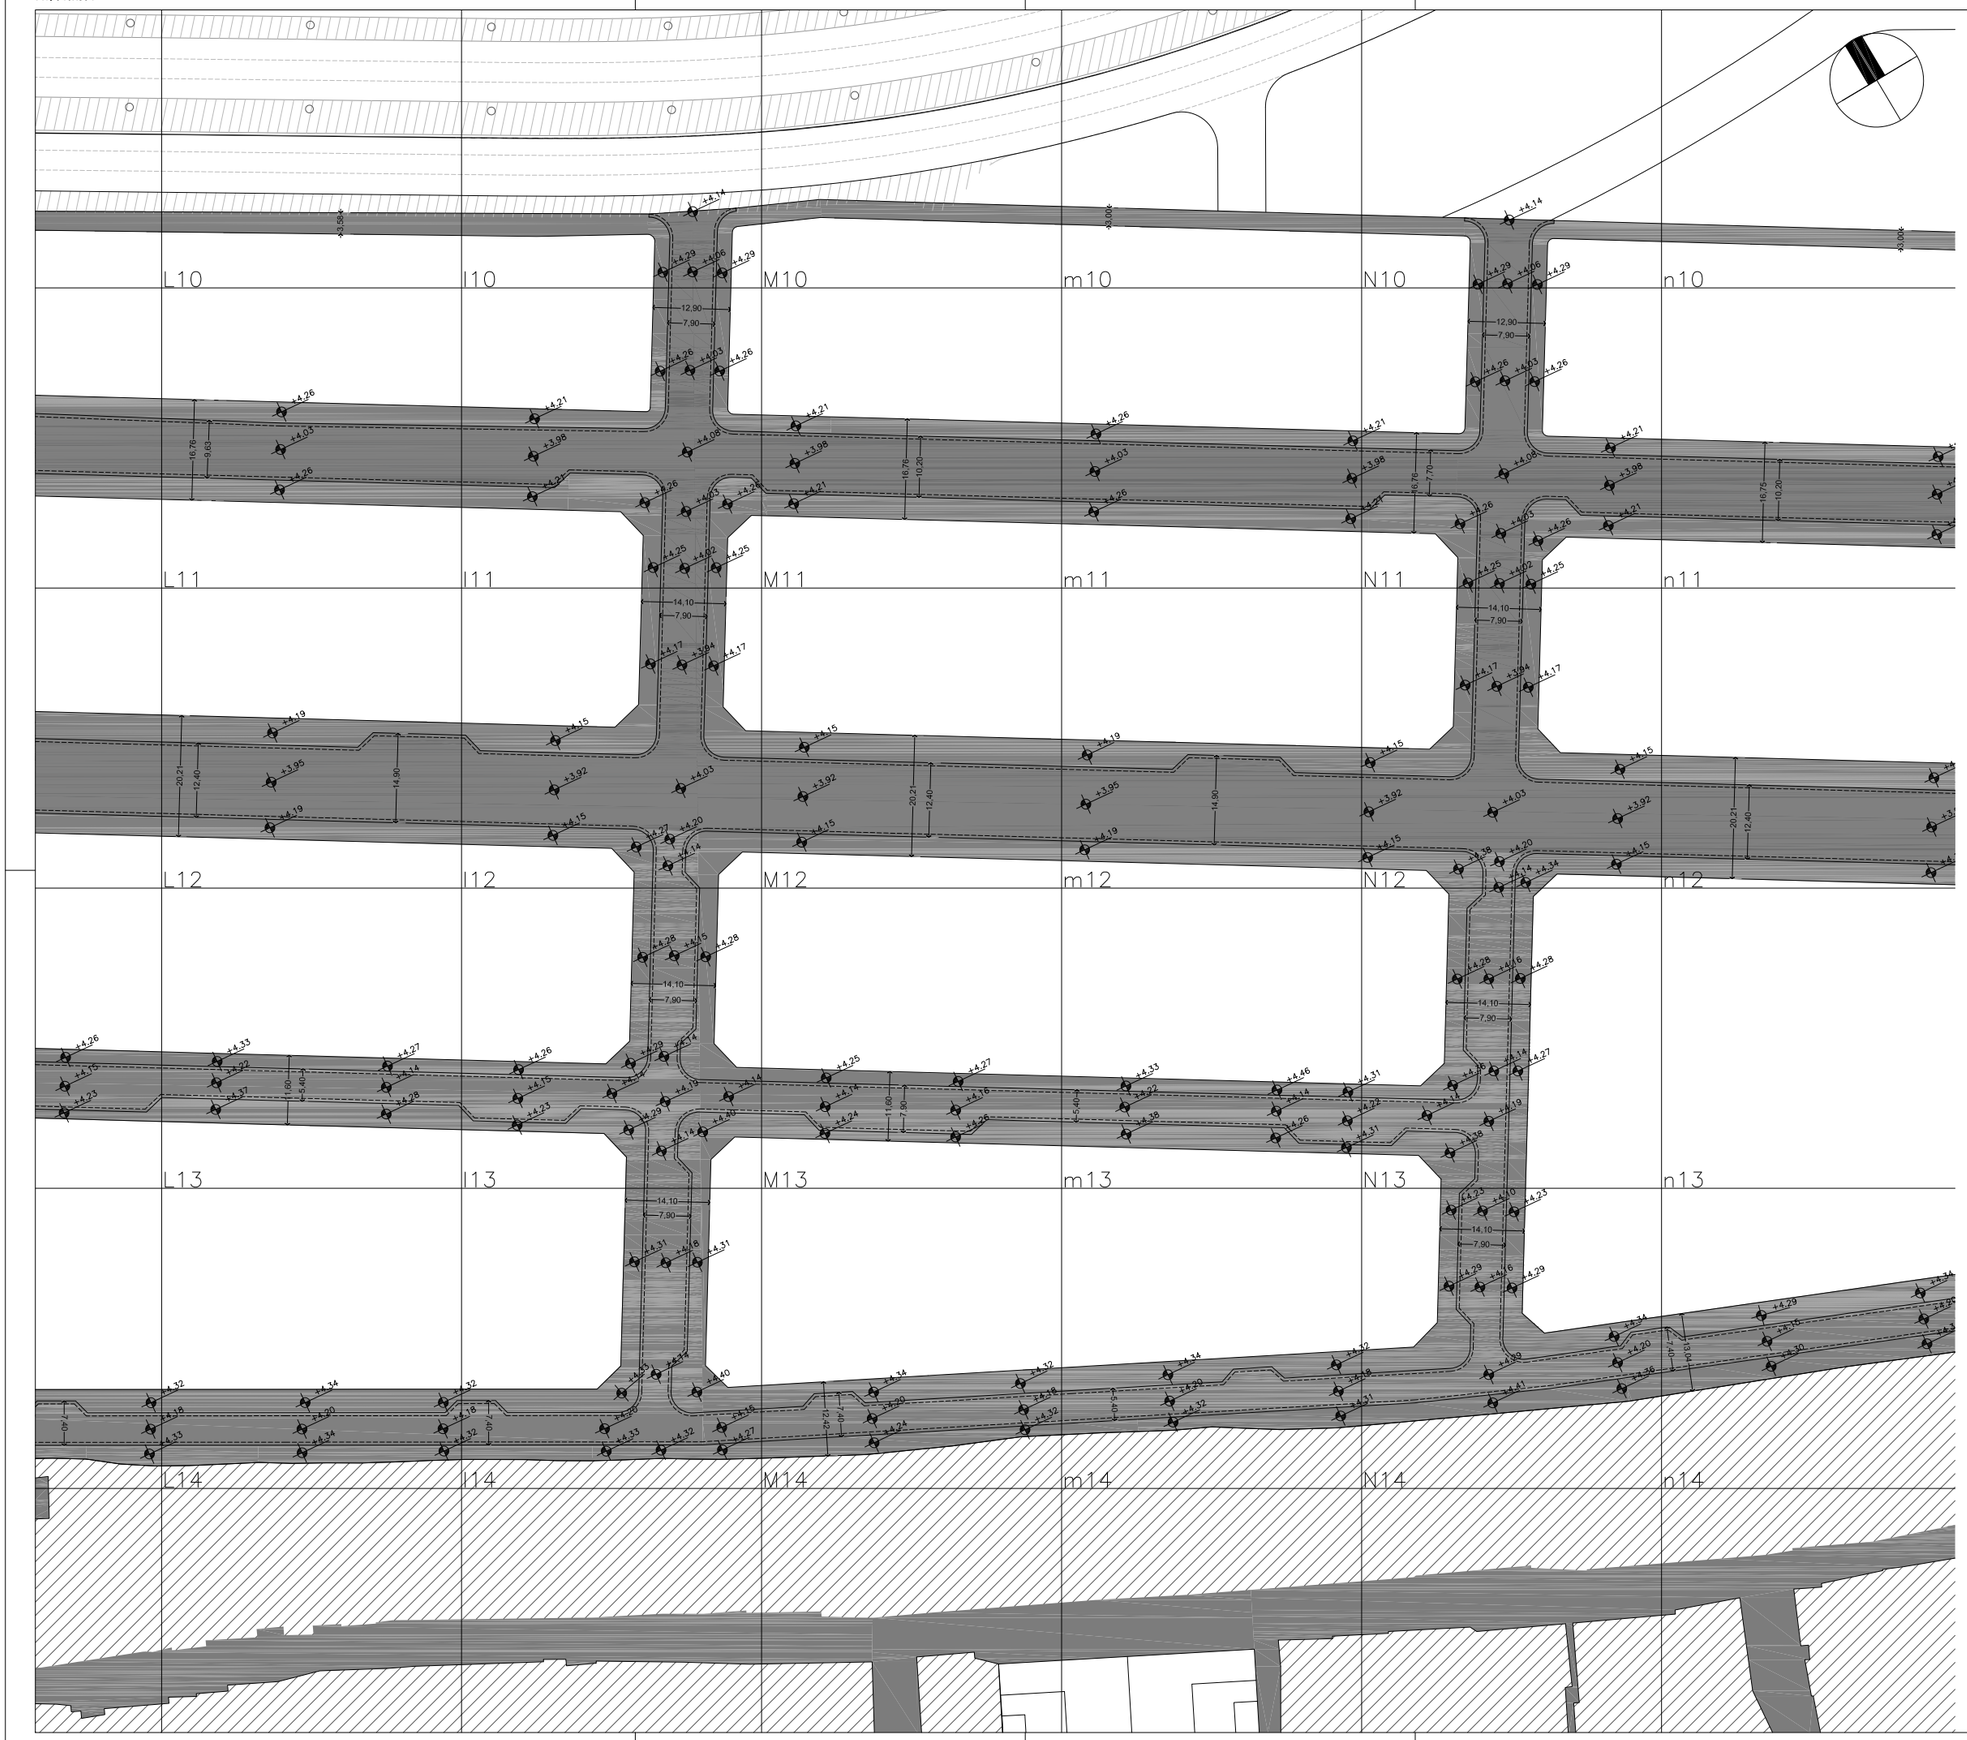

PLANO UBICACIÓN - SIN ESCALA

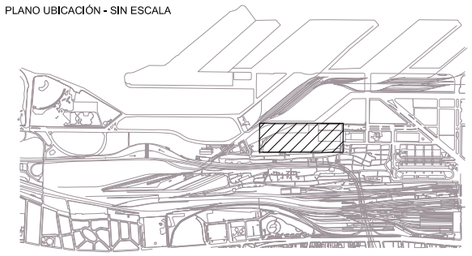

NOTAS:

1. Niveles referidos a +/-0,00 I.G.N.
2. La grilla tiene un tamaño de 50 m x 50 m.
3. Los niveles se indican en MTS.
4. Los terraplenes de calce generado por el desmonte y terraplenado tendrán una pendiente 2:1, 2 horizontal, 1 vertical.

REFERENCIAS:

TERRAPLÉN MÍNIMO 300 MM EN VEREDAS Y CALZADAS DE INTERTRABADO. EL RELLENO SE EJECUTARÁ CON SUELO SELECCIONADO, COLOCÁNDOSE EL MISMO EN CAPAS DE 150 MM DE ESPESOR Y CON UN GRADO DE COMPACTACIÓN DEL 95% REFERIDO AL ENSAYO PROCTOR ESTANDAR. EL SUELO SELECCIONADO TENDRÁ LAS SIGUIENTES CARACTERÍSTICAS LÍMITE LIQUIDO MENOR DE 40, ÍNDICE PLÁSTICO MENOR DE 12, VALOR SOPORTE MAYOR DE 15, HINCHAMIENTO MENOR DEL 1%.

TERRAPLÉN MÍNIMO 400 MM EN PAVIMENTOS DE HORMIGÓN. EL RELLENO SE EJECUTARÁ CON SUELO SELECCIONADO, COLOCÁNDOSE EL MISMO EN CAPAS DE 200 MM DE ESPESOR Y CON UN GRADO DE COMPACTACIÓN DEL 95% REFERIDO AL ENSAYO PROCTOR ESTANDAR. EL SUELO SELECCIONADO TENDRÁ LAS SIGUIENTES CARACTERÍSTICAS LÍMITE LIQUIDO MENOR DE 40, ÍNDICE PLÁSTICO MENOR DE 12, VALOR SOPORTE MAYOR DE 15, HINCHAMIENTO MENOR DEL 1%.

BORDE DE PAVIMENTO DE HORMIGÓN / INTERTRABADO

LÍNEA BORDE DE CAJA / LÍNEA MUNICIPAL

+0.00 NIVEL DE TERRAPLÉN

REV	FECHA	DESCRIPCIÓN	DIB	REV	AP
–	–/–/–	–	--	–	–
–	–/–/–	–	--	–	–
PLANO NO APTO PARA CONSTRUCCIÓN

2017

Jefatura de Gabinete de Ministros
Secretaría de Integración Social y Urbana - GCBA

NOMBRE OBRA: NUEVA URBANIZACIÓN YPF
PLANO: YP00GEN-MS0202-R00

DESCRIPCIÓN: TERRAPLÉN NUEVA YPF

DIRECCIÓN GENERAL DE OBRAS PROYECTO Y DISEÑO URBANO

ÁREA: BARRIO31/31BIS

REVISIÓN: 00
ESCALA: 1:500
FECHA:

A1: 840x594

A1: 840x594

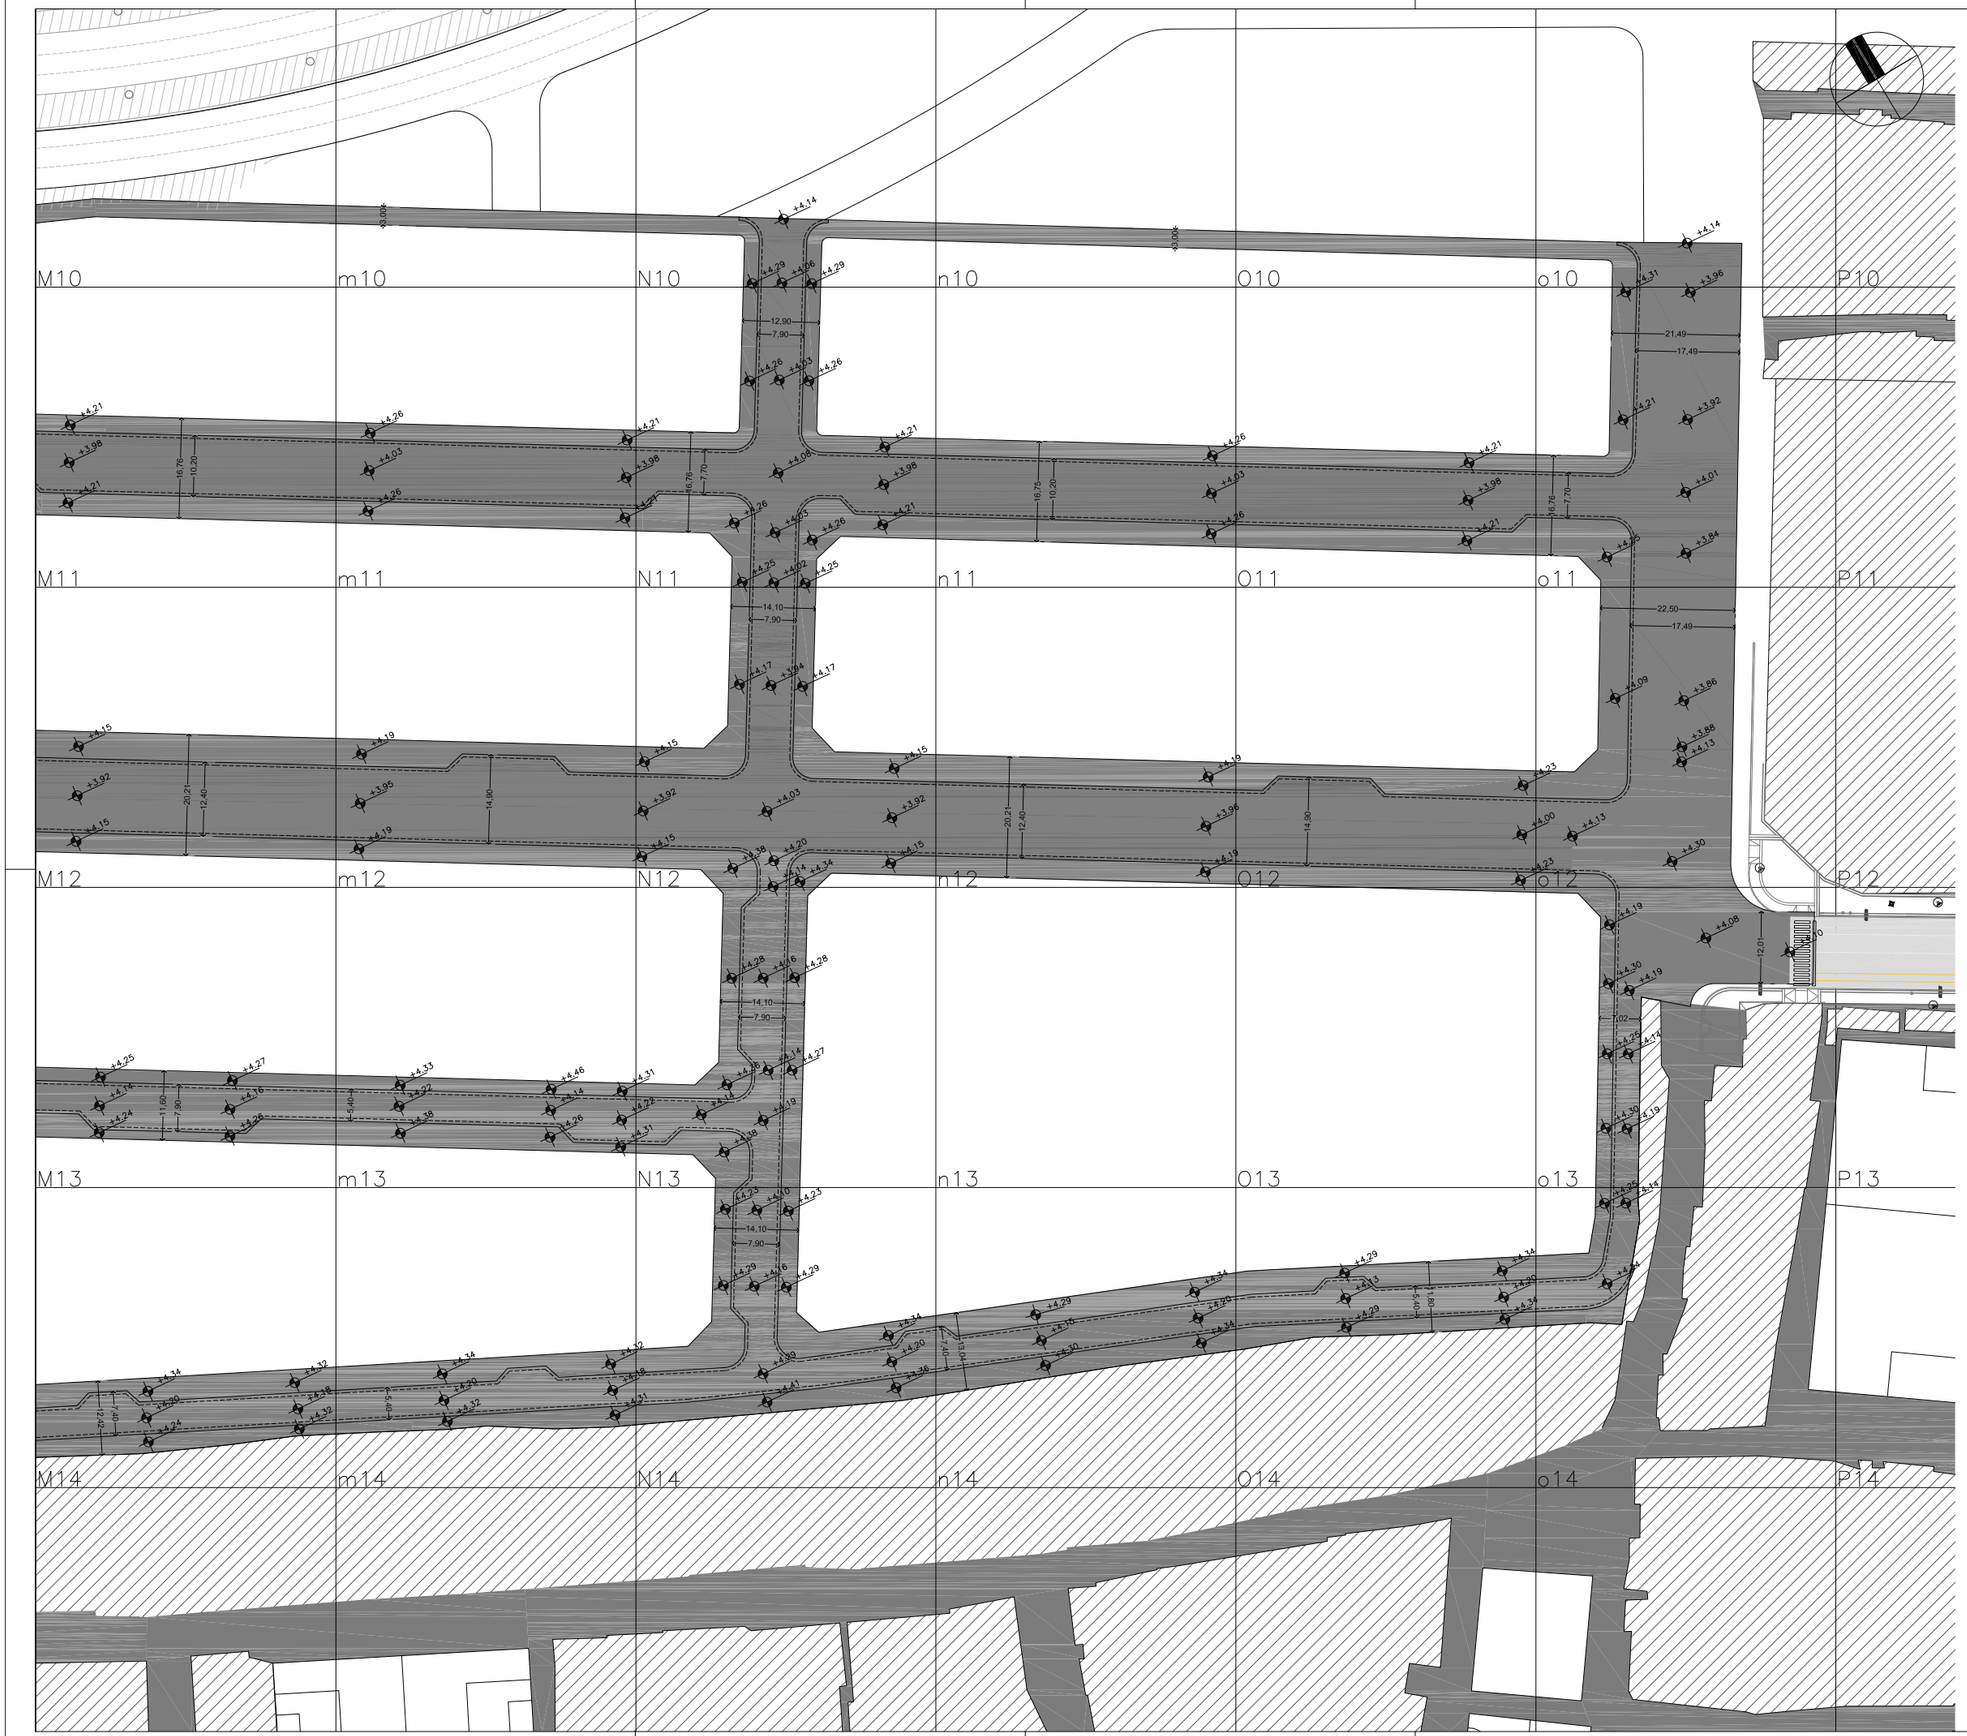

PLANO UBICACIÓN - SIN ESCALA

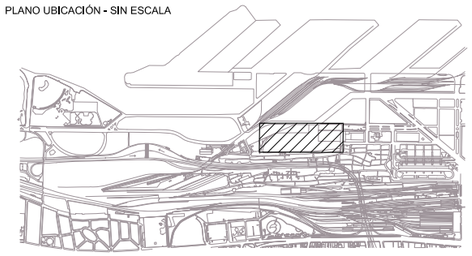

NOTAS:

1. Niveles referidos a +/-0,00 I.G.N.
2. La grilla tiene un tamaño de 50 m x 50 m.
3. Los niveles se indican en MTS.
4. Los terraplenes de calce generado por el desmonte y terraplenado tendrán una pendiente 2:1, 2 horizontal, 1 vertical.

REFERENCIAS:

TERRAPLÉN MÍNIMO 300 MM EN VEREDAS Y CALZADAS DE INTERTRABADO. EL RELLENO SE EJECUTARÁ CON SUELO SELECCIONADO, COLOCÁNDOSE EL MISMO EN CAPAS DE 150 MM DE ESPESOR Y CON UN GRADO DE COMPACTACIÓN DEL 95% REFERIDO AL ENSAYO PROCTOR ESTANDAR. EL SUELO SELECCIONADO TENDRÁ LAS SIGUIENTES CARACTERÍSTICAS LÍMITE LIQUIDO MENOR DE 40, ÍNDICE PLÁSTICO MENOR DE 12, VALOR SOPORTE MAYOR DE 15, HINCHAMIENTO MENOR DEL 1%.

TERRAPLÉN MÍNIMO 400 MM EN PAVIMENTOS DE HORMIGÓN. EL RELLENO SE EJECUTARÁ CON SUELO SELECCIONADO, COLOCÁNDOSE EL MISMO EN CAPAS DE 200 MM DE ESPESOR Y CON UN GRADO DE COMPACTACIÓN DEL 95% REFERIDO AL ENSAYO PROCTOR ESTANDAR. EL SUELO SELECCIONADO TENDRÁ LAS SIGUIENTES CARACTERÍSTICAS LÍMITE LIQUIDO MENOR DE 40, ÍNDICE PLÁSTICO MENOR DE 12, VALOR SOPORTE MAYOR DE 15, HINCHAMIENTO MENOR DEL 1%.

BORDE DE PAVIMENTO DE HORMIGÓN / INTERTRABADO

LÍNEA BORDE DE CAJA / LÍNEA MUNICIPAL

+0.00 NIVEL DE TERRAPLÉN

REV	FECHA	DESCRIPCIÓN	DIB	REV	AP
-	-/-/-	-	--	-	-
-	-/-/-	-	--	-	-
PLANO NO APTO PARA CONSTRUCCIÓN

2017

Jefatura de Gabinete de Ministros
Secretaría de Integración Social y Urbana - GCBA

NOMBRE OBRA: NUEVA URBANIZACIÓN YPF
PLANO: YP00GEN-MS0203-R00

DESCRIPCIÓN: TERRAPLÉN NUEVA YPF

DIRECCIÓN GENERAL DE OBRAS PROYECTO Y DISEÑO URBANO

ÁREA: BARRIO31/31BIS

REVISIÓN: 00
ESCALA: 1:500
FECHA:

A1: 840x594