




CORTE B-B

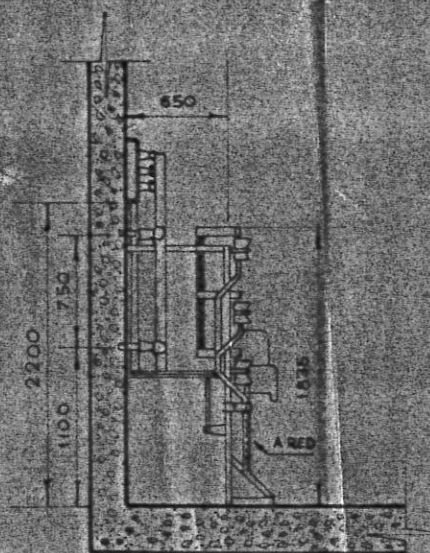

CORTE A-A

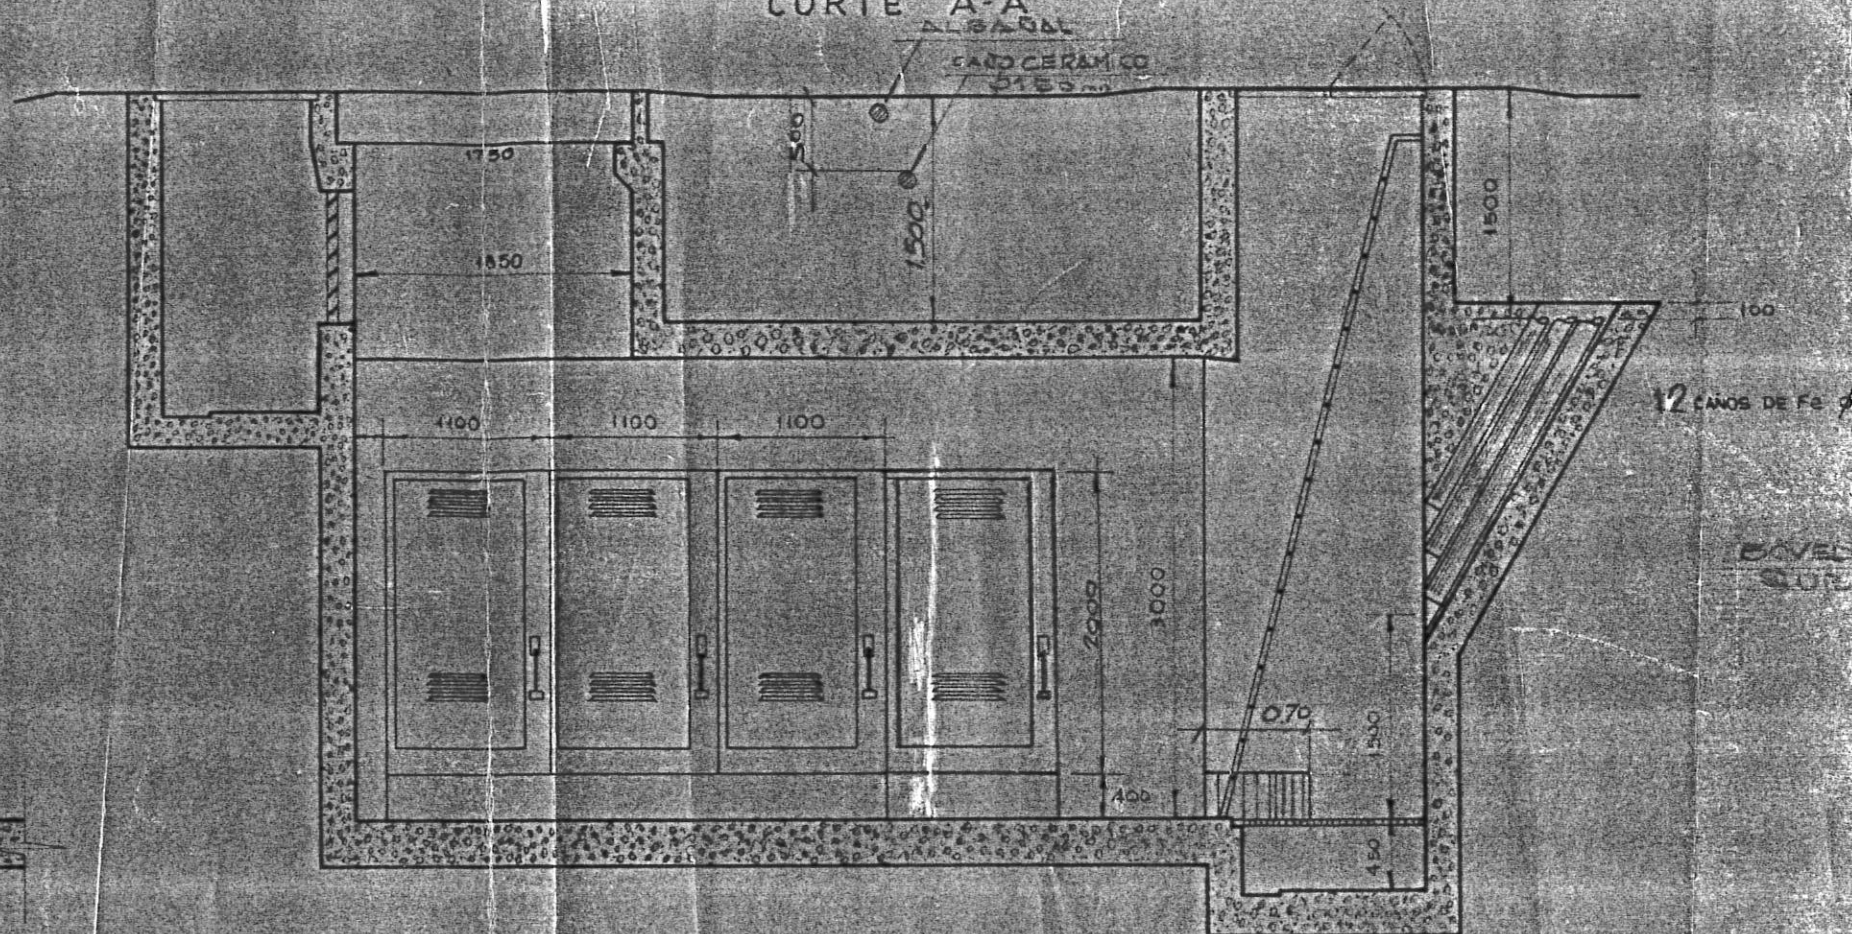


PLANTA

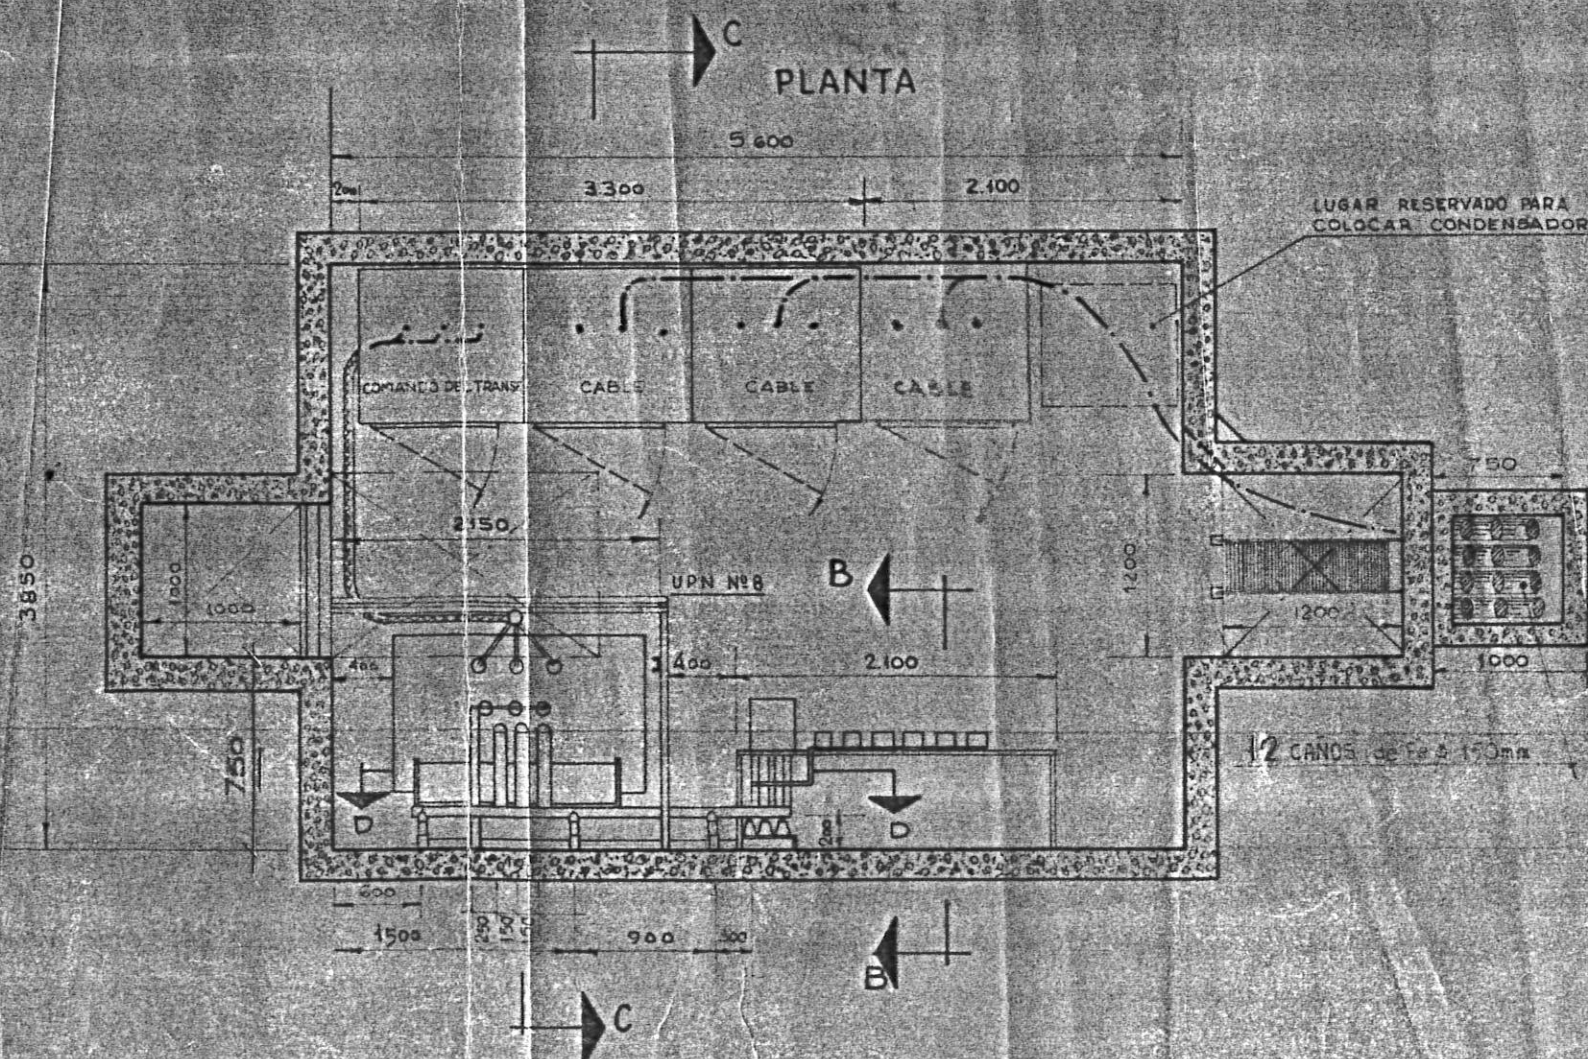

SULPACHA

ESQUEMA ELECTRICO

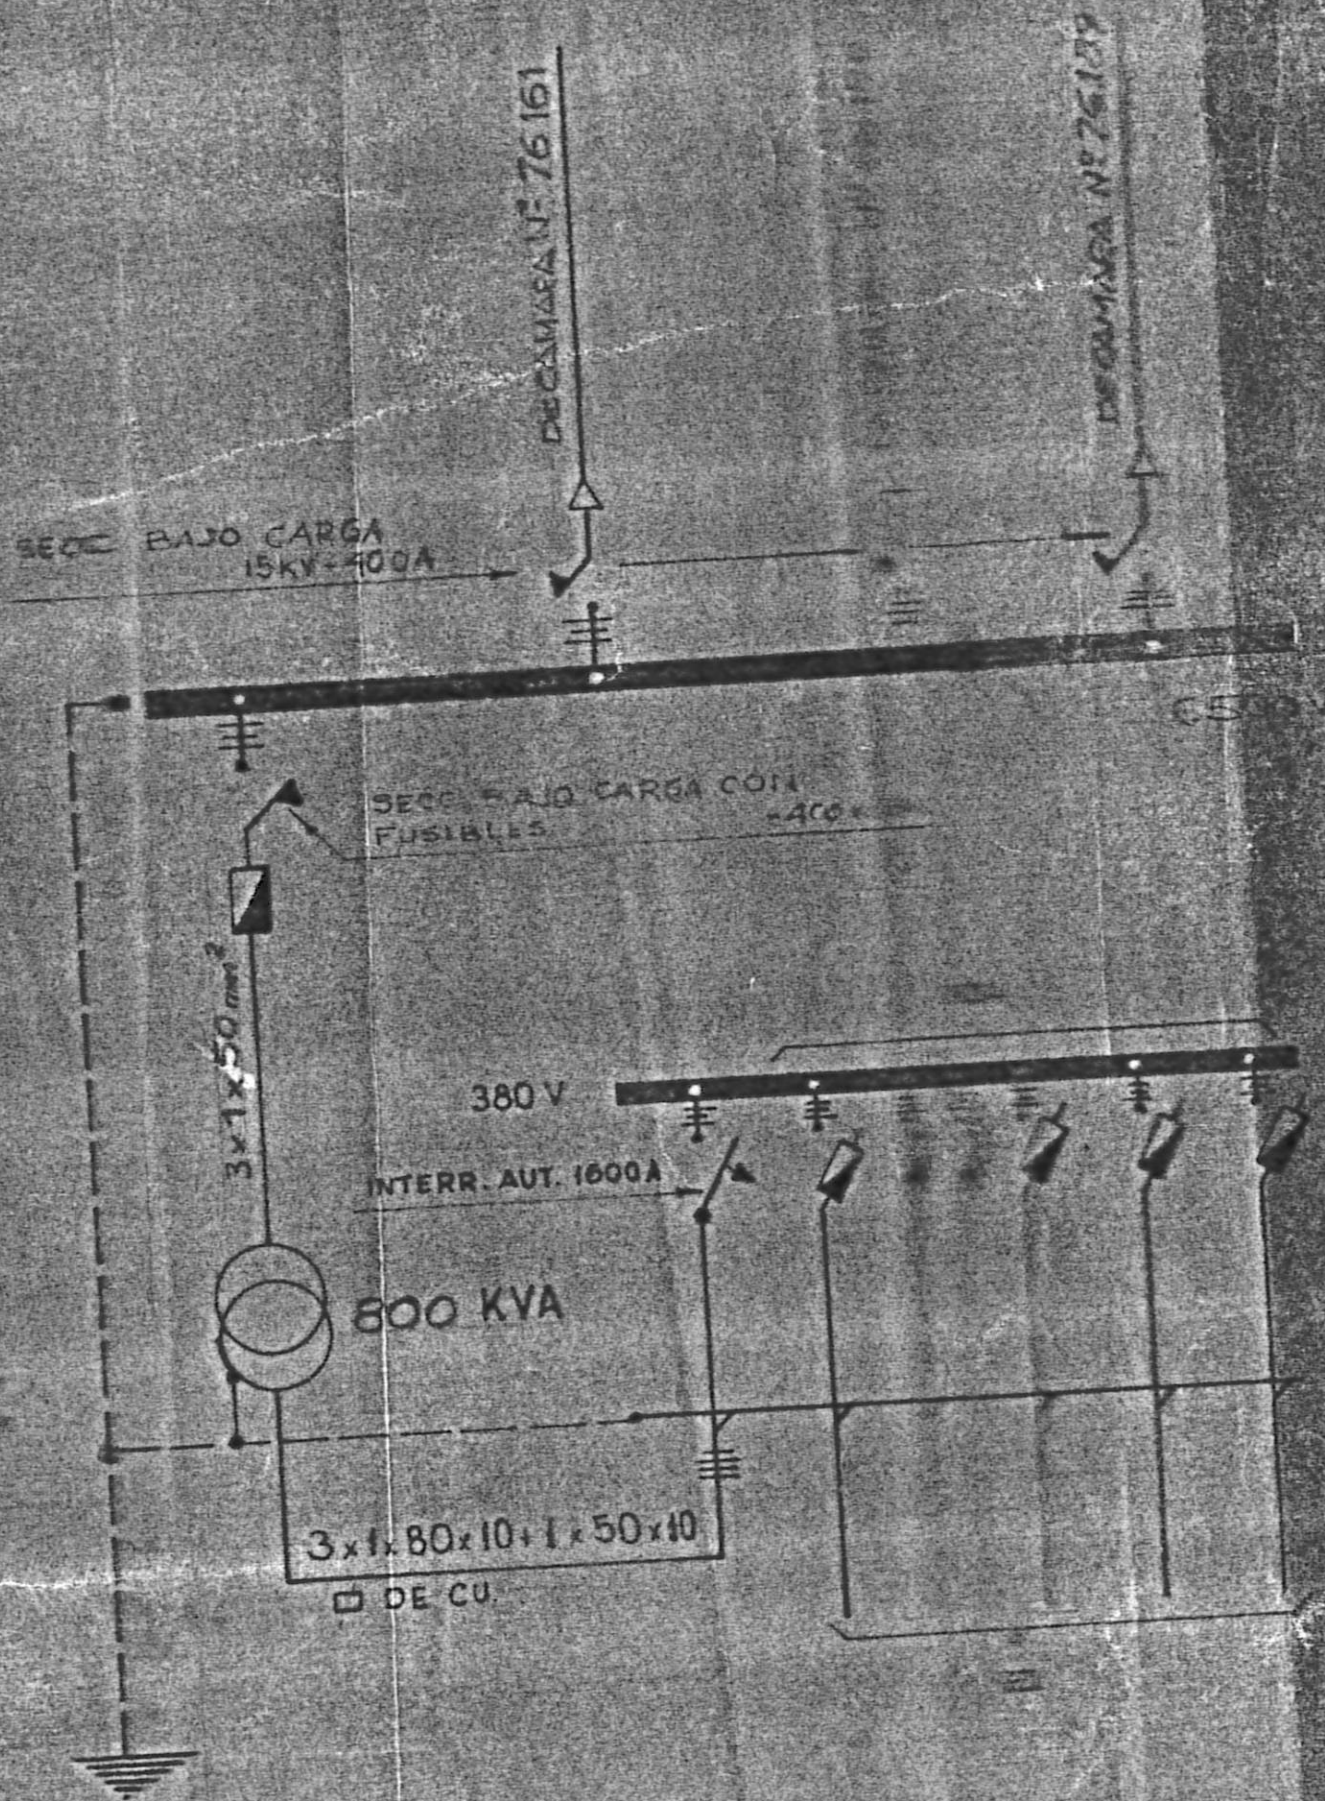

C. PELLEGRINI

MODIF. 2. SE AGREGA SECCION DE CABLE H.T.

SEGBA

CAMARA

PROYECTO N°

RED. 6.500

725.1

CAMARA DE TRANSFORMACION
EN LA AV. ROQUE SAENZ PE
CARLOS PELLEGRINI Y SU

2

3

2