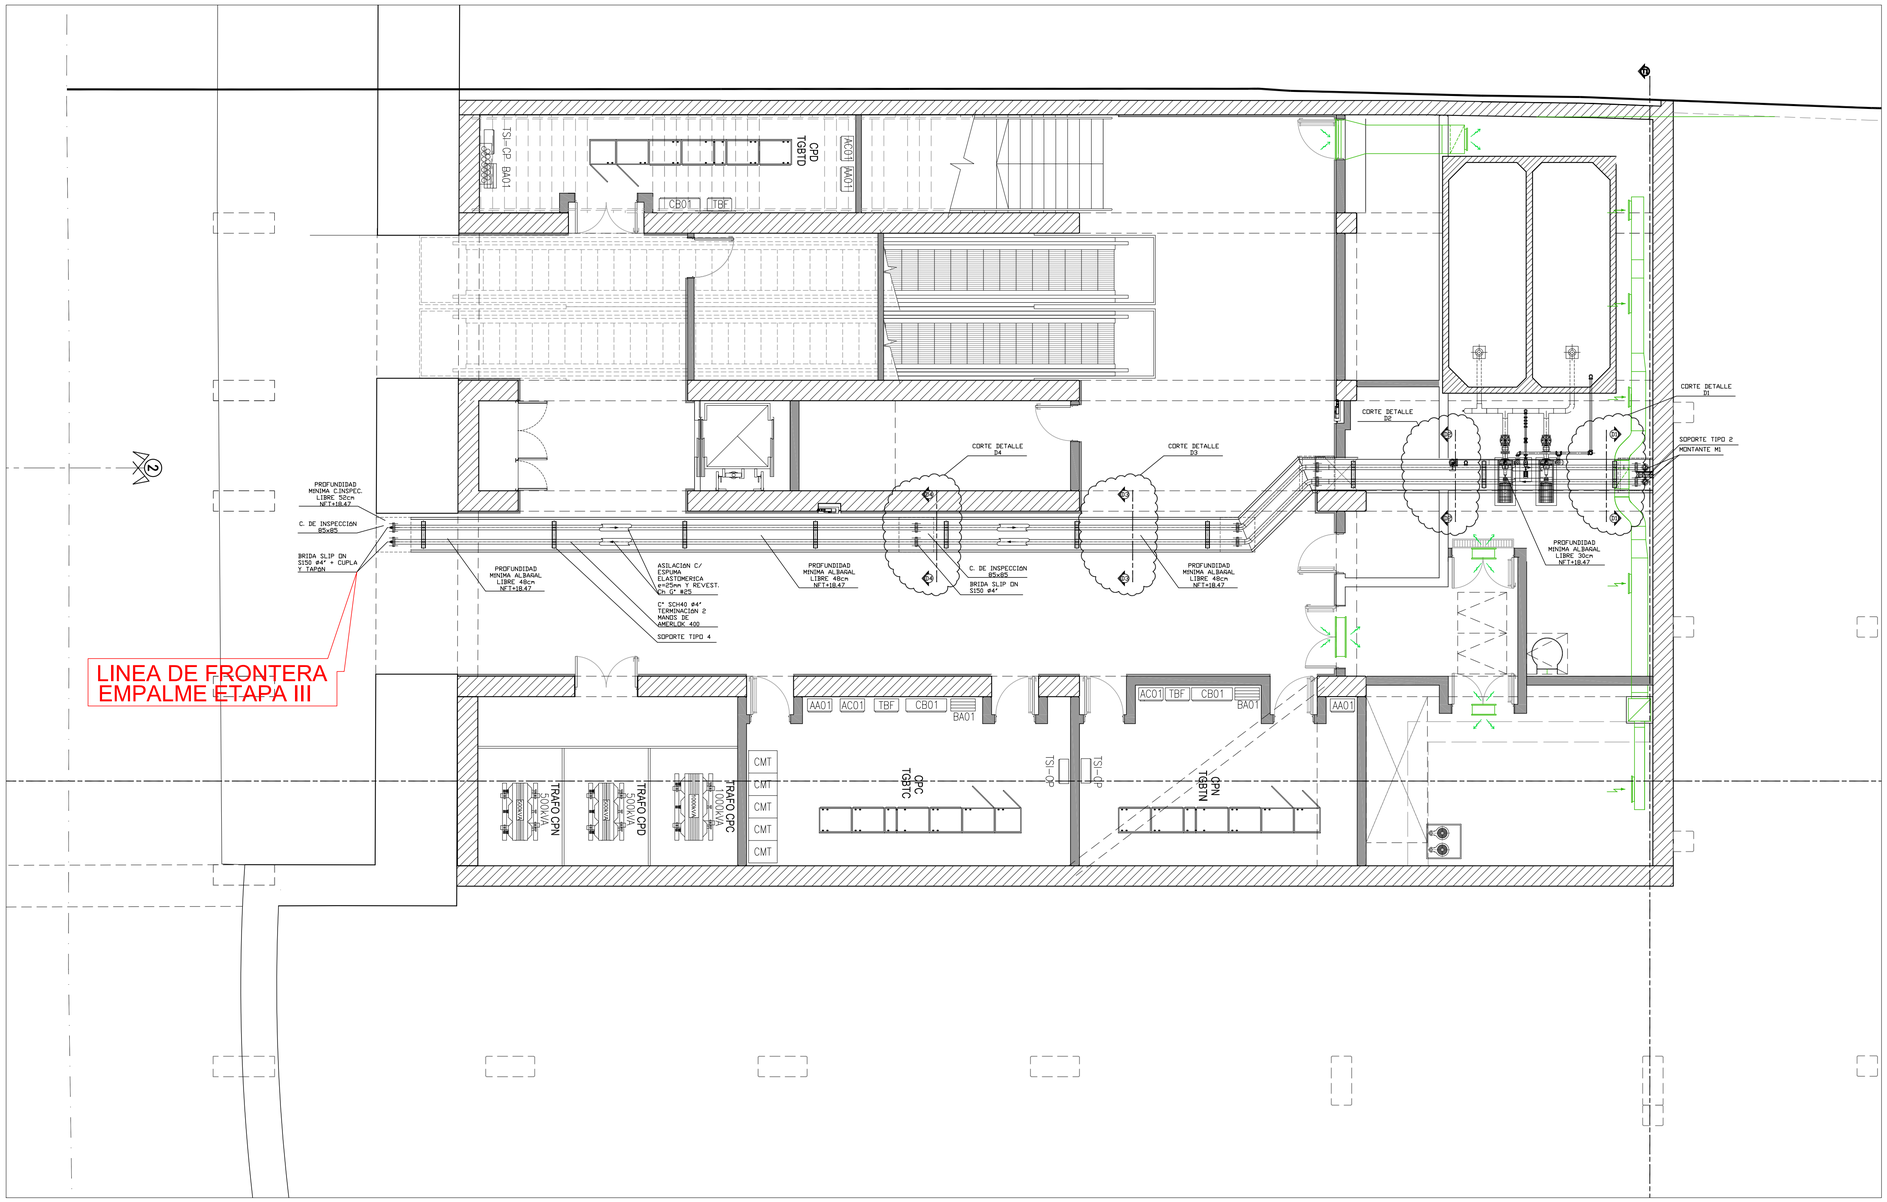

DETALLE ALBAÑAL TIPICO

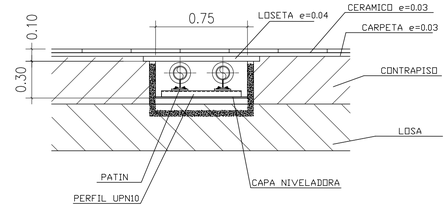

CORTE DETALLE 1 CAMARA INSPECCIÓN

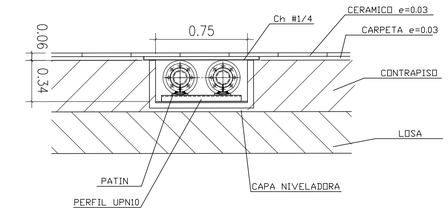

S/E

CORRTE DETALLE 2 ALBAÑAL

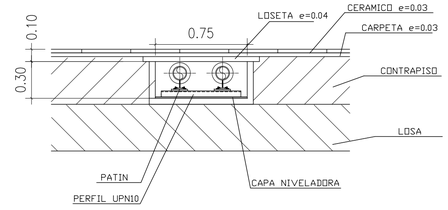

S/E

CORTE DETALLE 3 ALBAÑAL

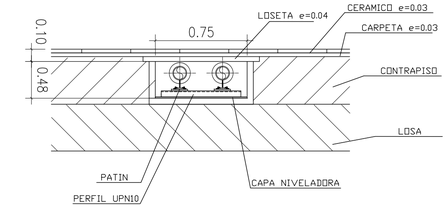

S/E

CORTE DETALLE 4 CAMARA INSPECCIÓN

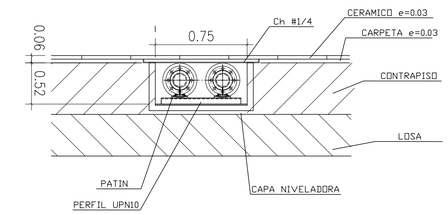

S/E

SOPORTE TIPO 1

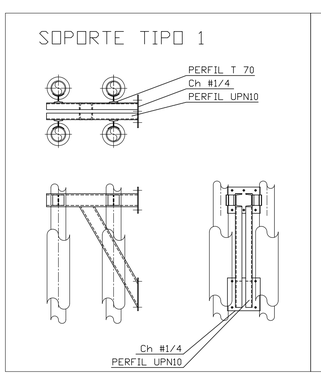

SOPORTE TIPO 2

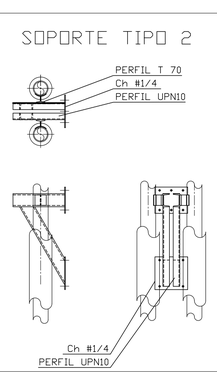

SOPORTE TIPO 3

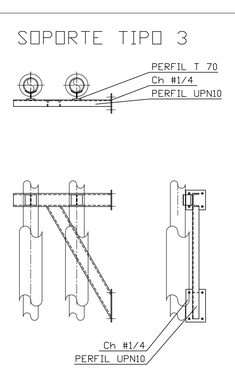

SOPORTE TIPO 4

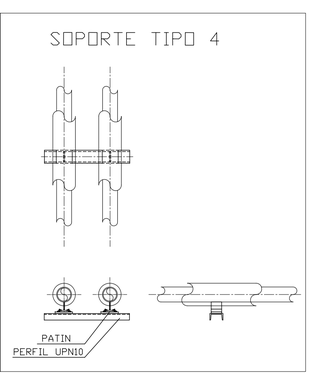

SS-N10-IV-016-A