




DETALLE EN CORTE
ESCALA 1:5

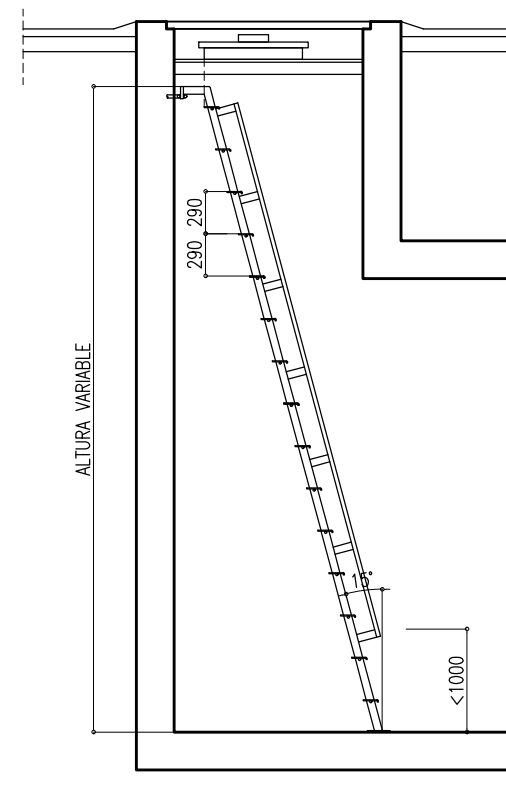

CORTE A-A
ESCALA 1:50

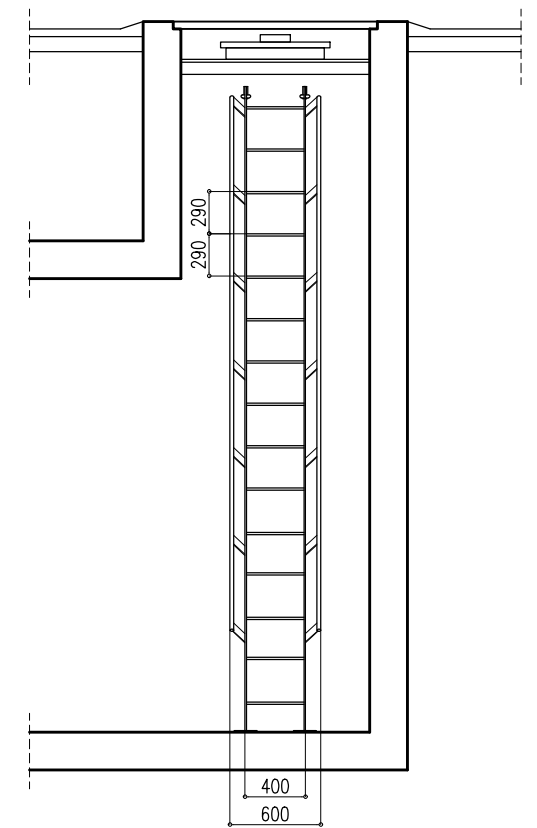

VISTA FRONTAL
ESCALA 1:50

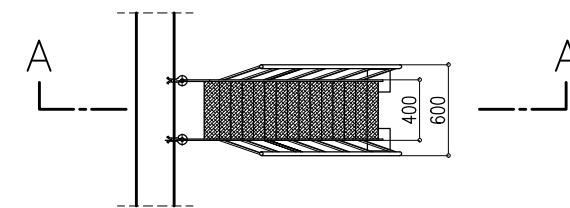

PLANTA
ESCALA 1:50

IMPORTANTE:
SIENDO ESTE UN PLANO TIPO, SE DEBERA TENER EN CUENTA QUE: TANTO EL ALTO Y ANCHO DE LA PERSIANA, SERAN DATOS A EXTRAER DEL PLANO DE OBRA CIVIL.

DEPARTAMENTO TECNICO
PROYECTO Y OBRAS CIVILES

2003	FECHA	NOMBRE
Dibujó	10/09/03	EDELEC
Controló		
Aprobó		

CENTROS VARIOS

EA EDESUR S.A.
SUCURSAL RIO DE LA PLATA

ESCALA
1:50
1:5

ESCALERA PARA CENTRO
DE TRANSFORMACION
SUBTERRANEO

Licitación :

P.T. N° :

Pl. N° : 504028

Reempl. a :

Reempl. por :



G O B I E R N O D E L A C I U D A D D E B U E N O S A I R E S

"2022 - Año del 40° Aniversario de la Guerra de Malvinas. En homenaje a los veteranos y caídos en la defensa de las Islas Malvinas y el Atlántico Sur"

Hoja Adicional de Firmas
Informe gráfico

Número:

Buenos Aires,

Referencia: • ADJUNTO RTA 28 - 1.04-ESCALERA 504028

El documento fue importado por el sistema GEDO con un total de 1 pagina/s.