


CORTE TIPO - ENVOLVENTE A RELEVAR POR EL CONTRATISTA

ESC.: 1:100

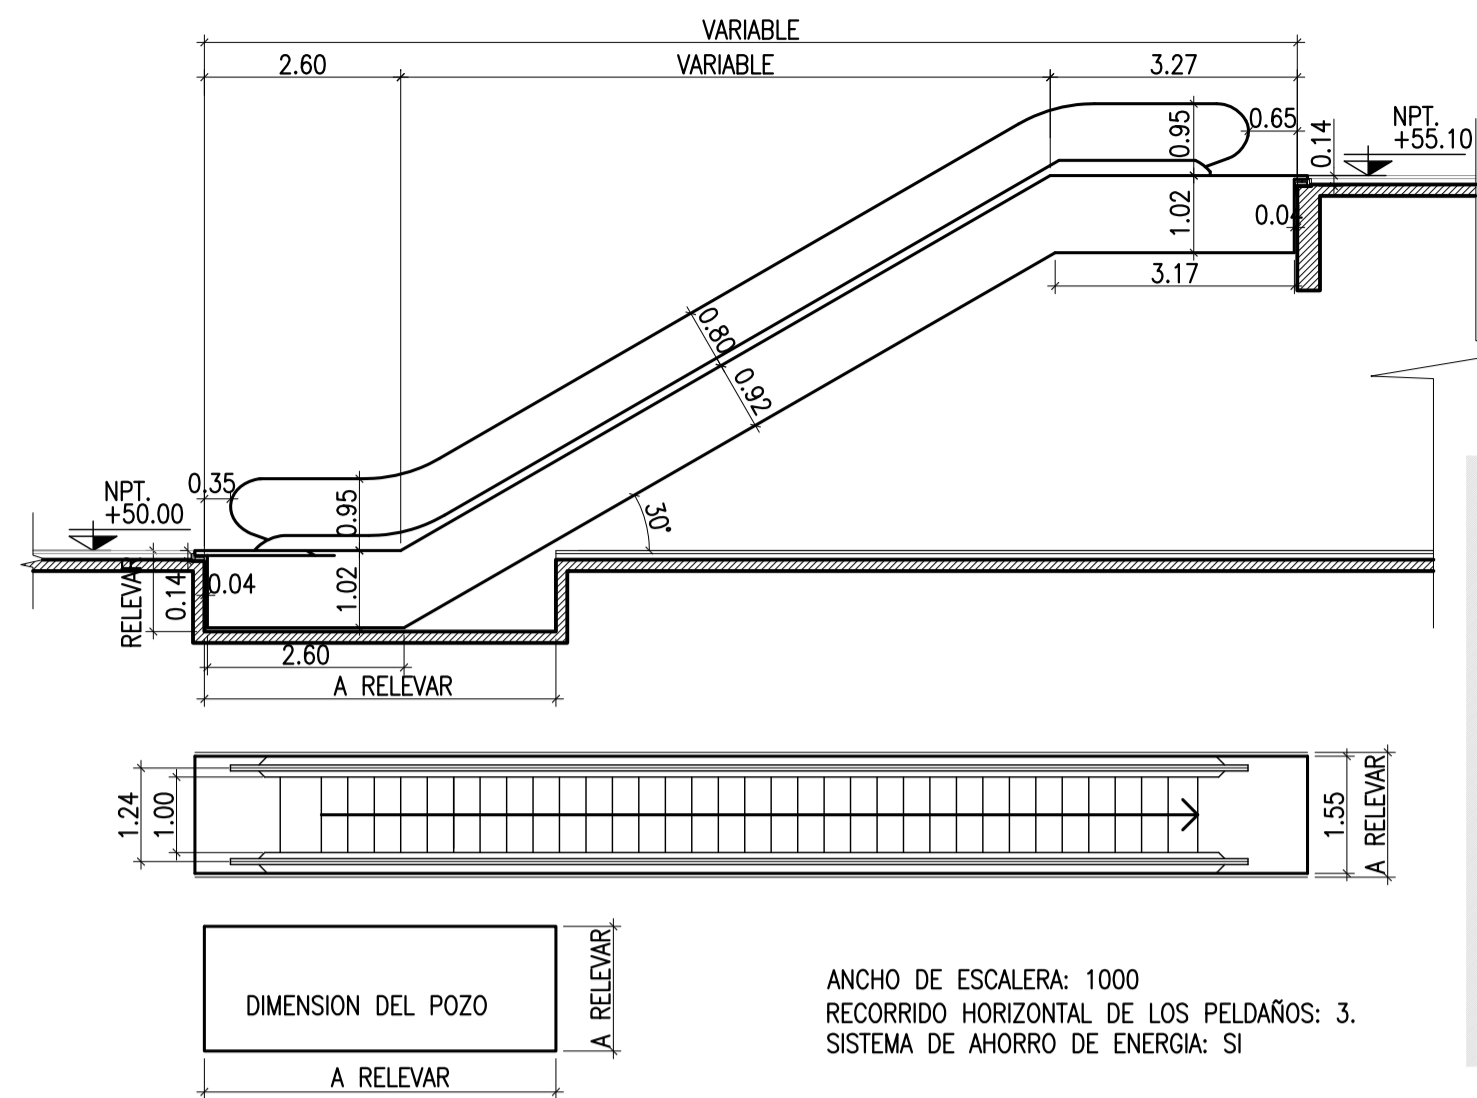


DETALLE TIPO - BATEA

- NOTAS:
1. MEDIDAS EN METROS
 2. RECORRIDO HORIZONTAL DE LOS PELDAÑOS: 3
 3. LAS DIMENSIONES QUE SE INDICAN CON LA LEYENDA MINIMA DEBEN GARANTIZAR LA DIMENSION. (LA TOLERANCIA EN EL HORMIGON DEBE GARANTIZAR ESTA MEDIDA)
 4. LA MEDIDA INTERNA DEL CUENCO DE HORMIGÓN, EN EL ACCESO DEBERÁ SER RELEVADO IN SITU. LAS NUEVAS ESCALERAS MECÁNICAS DEBERÁN SER ADAPTADAS POR EL CONTRATISTA DE ACUERDO AL ESPACIO EXISTENTE. SE SOLICITA CORROBORAR ESAS DIMENSIONES EN TODOS LOS PLANOS DE ARQUITECTURA Y ESTRUCTURAS.

ANCHO DE ESCALERA: 1000
RECORRIDO HORIZONTAL DE LOS PELDAÑOS: 3.
SISTEMA DE AHORRO DE ENERGÍA: SI


CORTE EXISTENTE ESCALERA Nº4

ESC.: 1:100

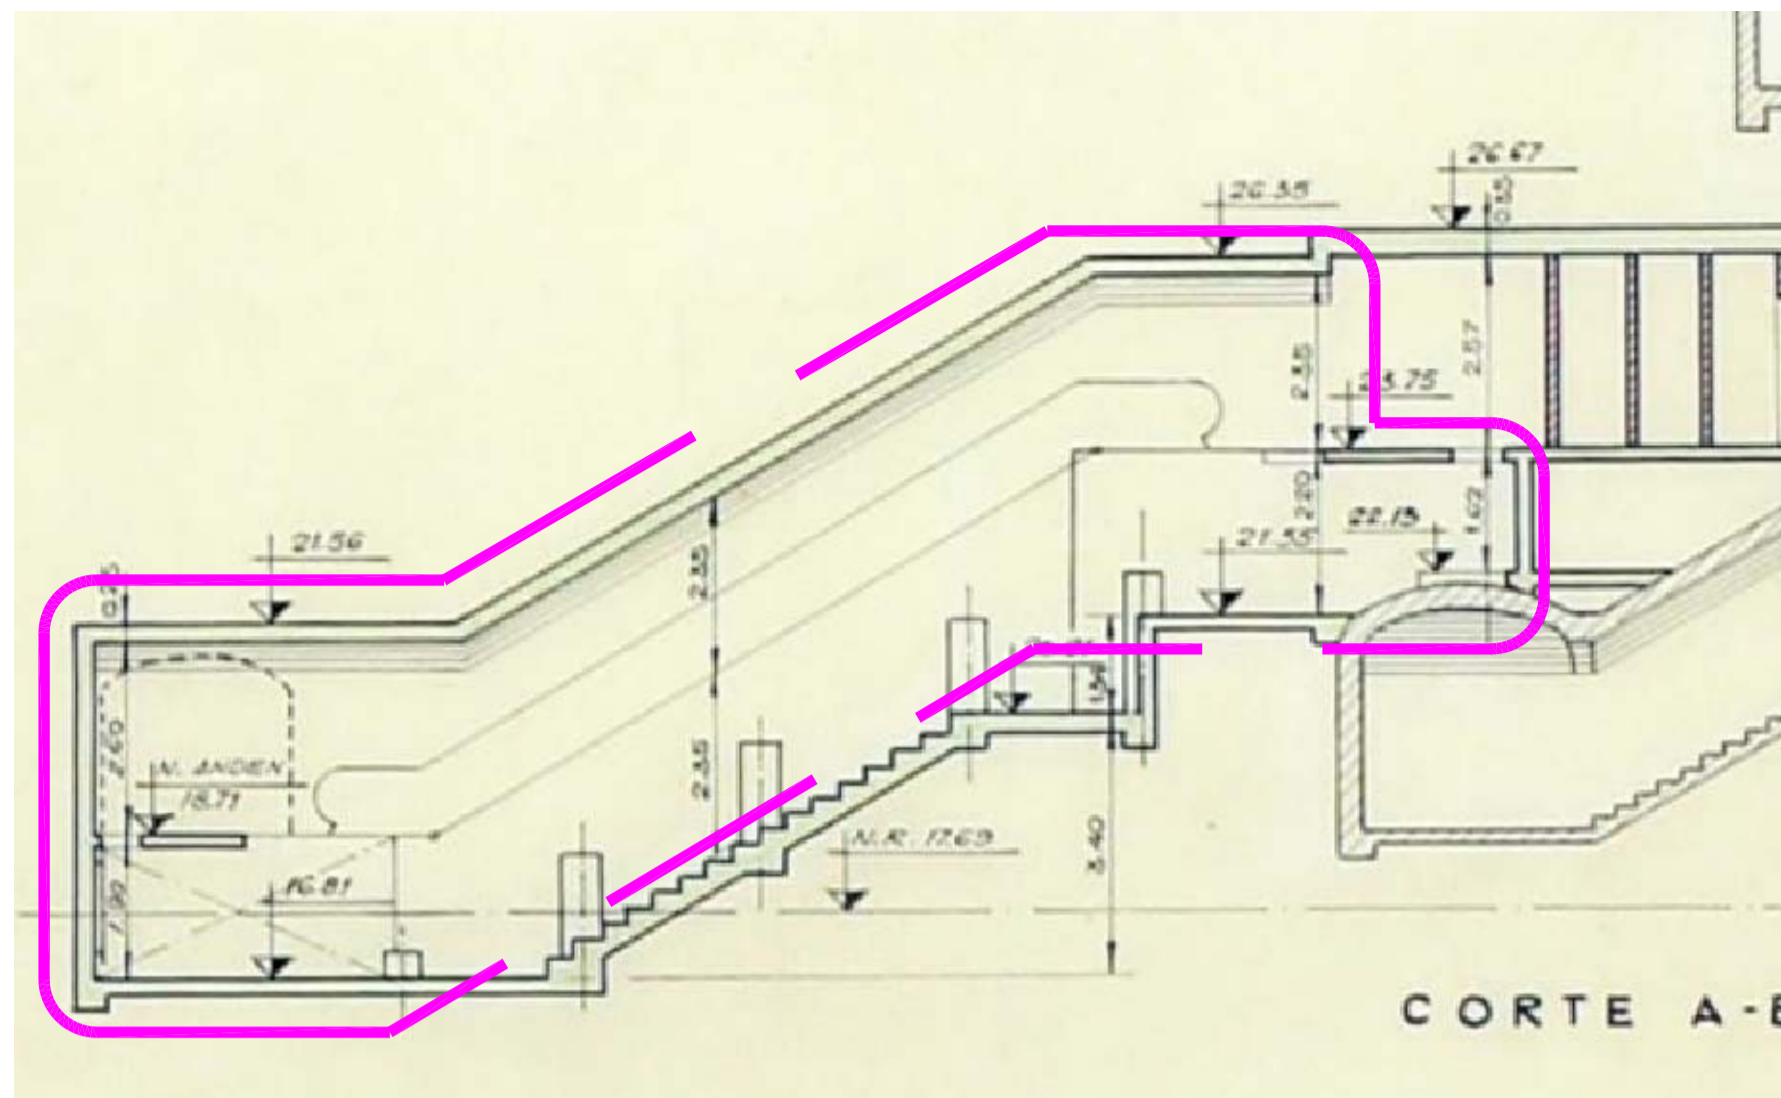


ZOOM PLANTA - AREA DE INTERVENCIÓN DE LOS TRABAJOS ESCALERA Nº4

ESC.: 1:100

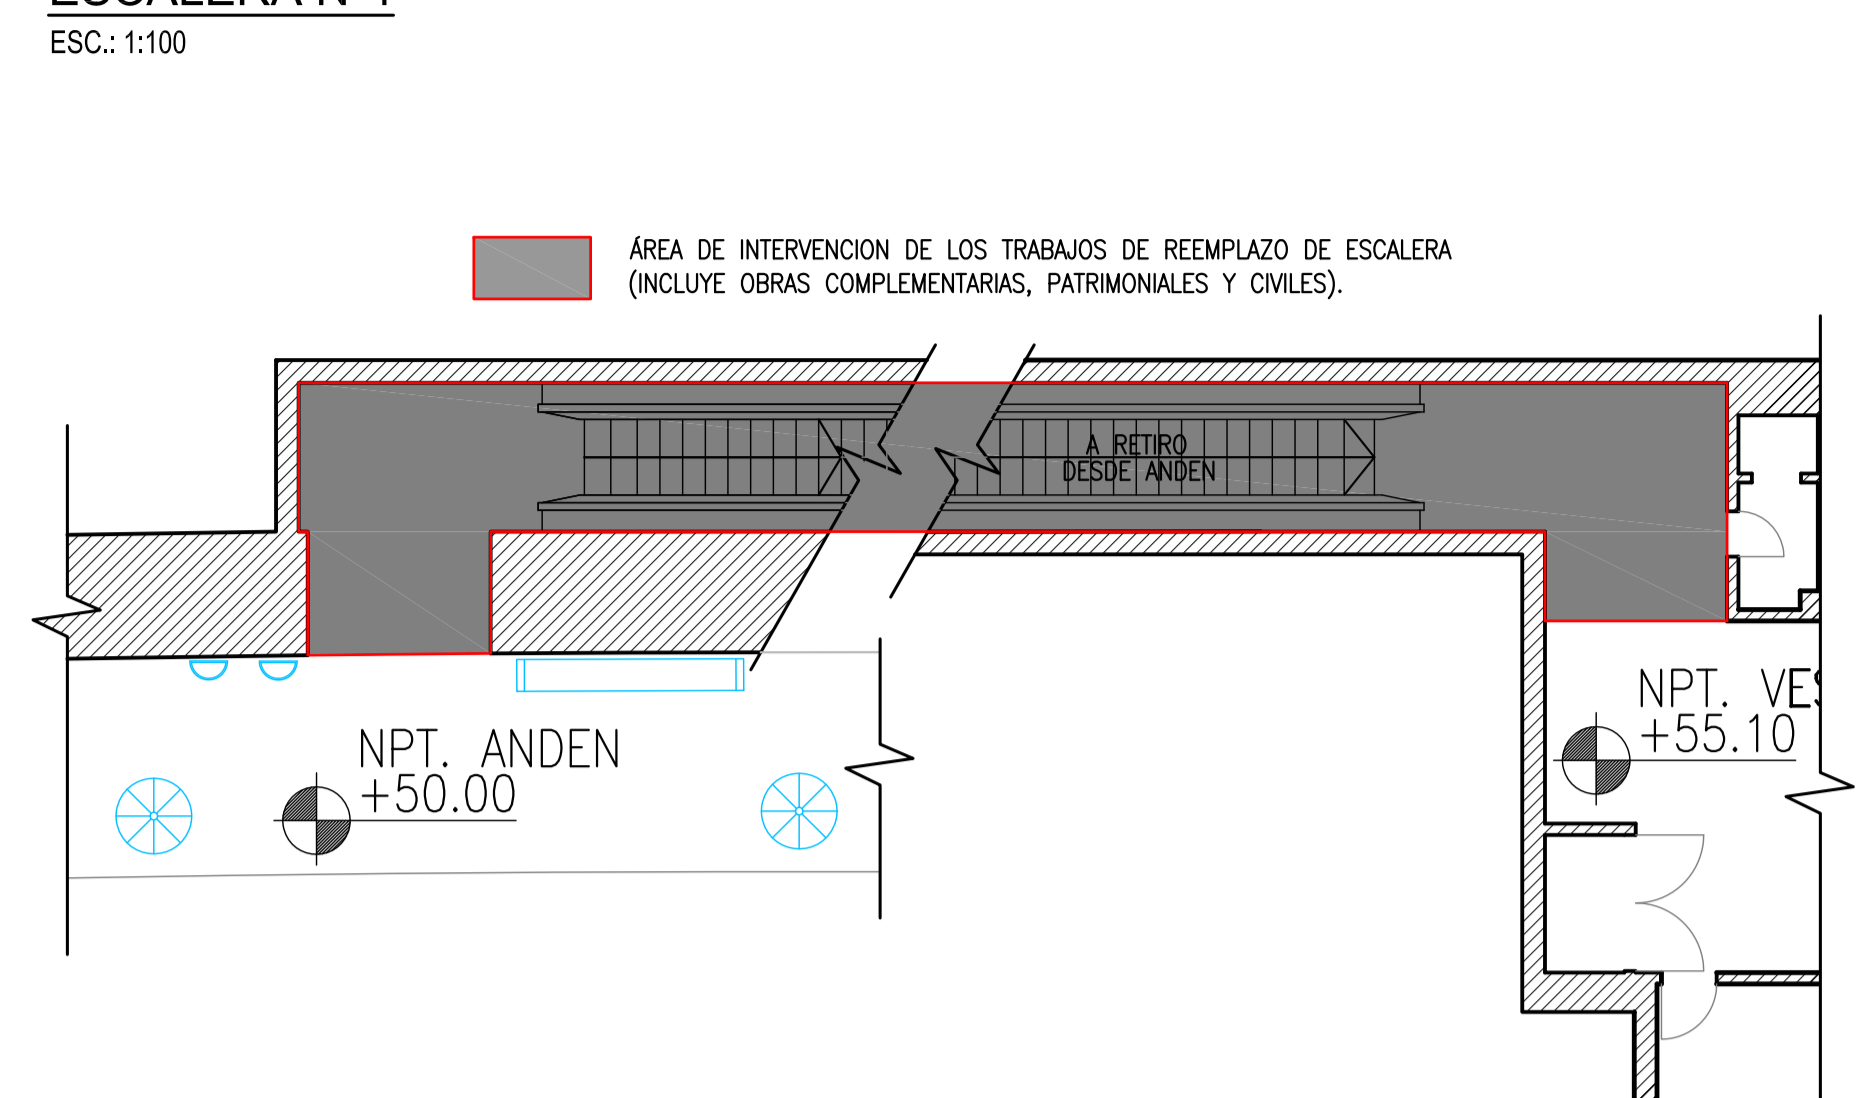


PLANTA NIVEL VESTIBULO

ESC.: 1:200

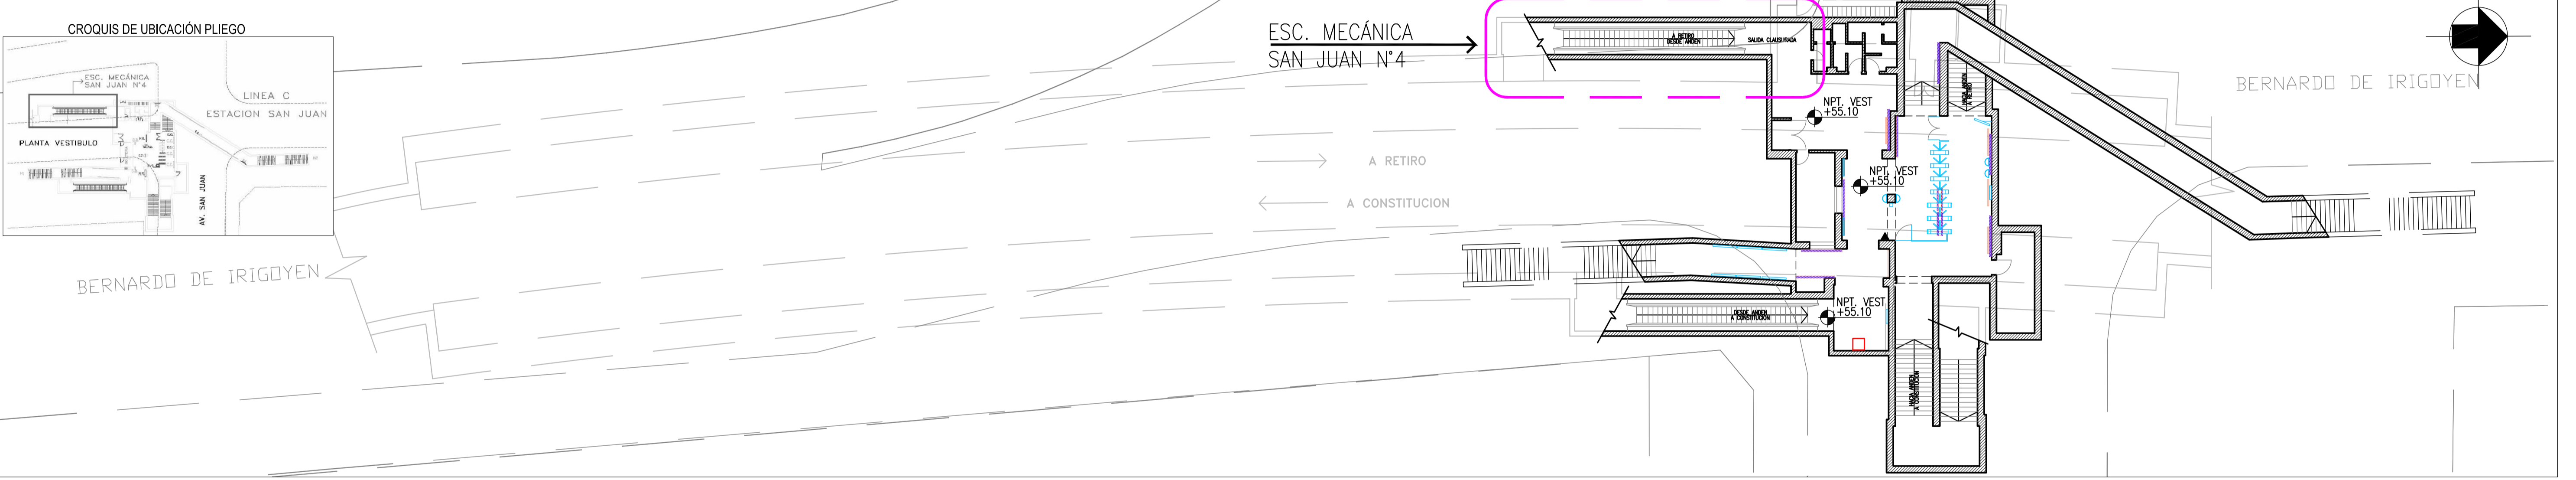

PLANTA NIVEL ANDEN

ESC.: 1:200

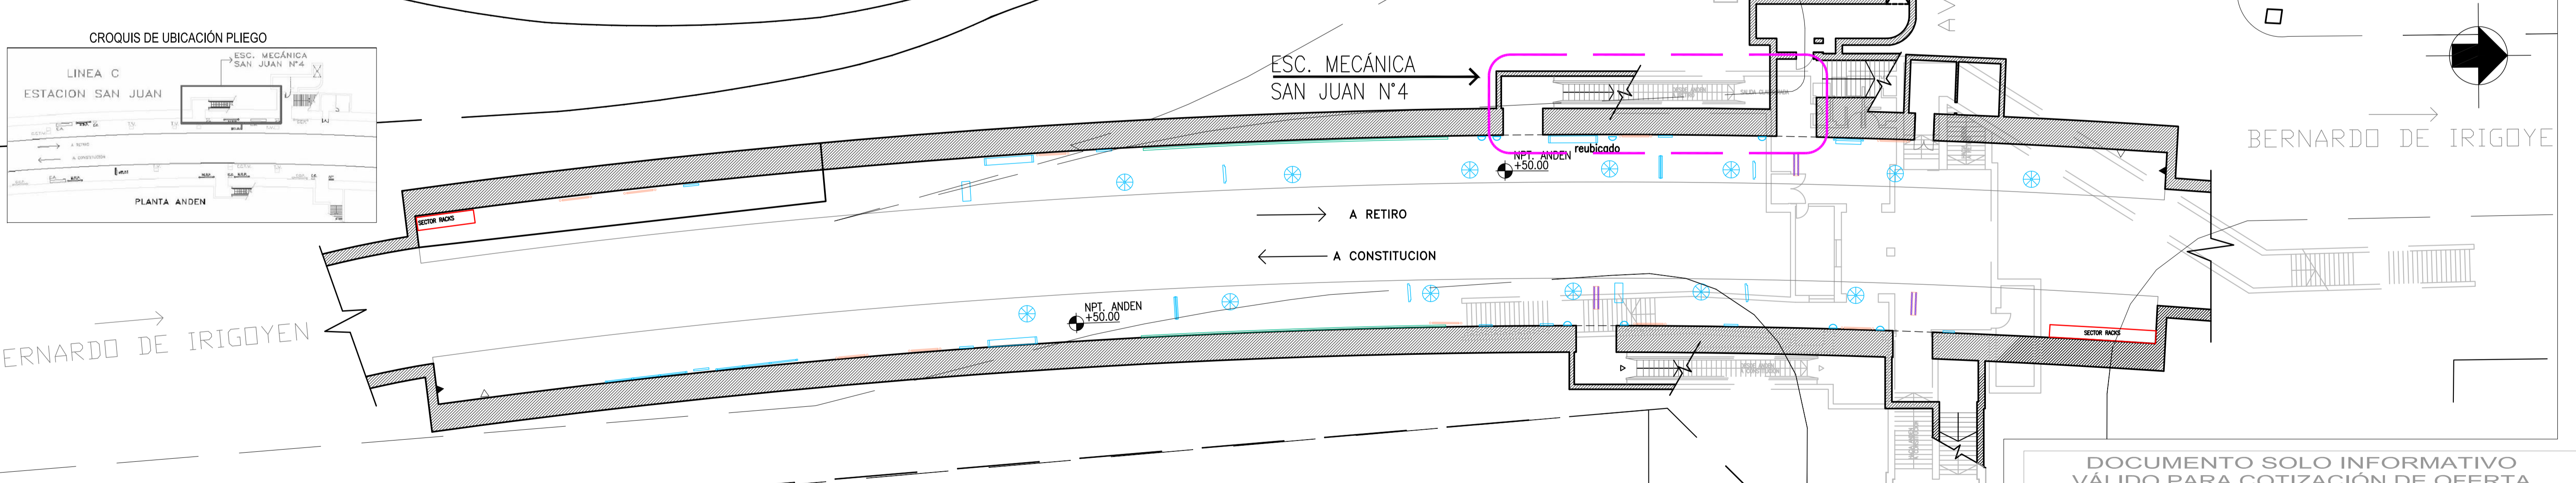

DOCUMENTO SOLO INFORMATIVO
VÁLIDO PARA COTIZACIÓN DE OFERTA

DOCUMENTOS RELACIONADOS:

<input type="checkbox"/>	SC-ESJ-AR-EM1-AB - UBICACIÓN-ENVOLVENTE-ÁREA DE INTERVENCIÓN
<input type="checkbox"/>	
<input type="checkbox"/>	
REFERENCIAS:

<input type="checkbox"/>
<input type="checkbox"/>
NOTAS:

- EL PROYECTO ES APTO PARA LICITAR.
- EL CONTRATISTA DEBERÁ REALIZAR EL PROYECTO EJECUTIVO DE DETALLE DONDE VERIFICARÁ Y MODIFICARÁ LAS INSTALACIONES DESCRIPTAS.

CROQUIS DE UBICACIÓN

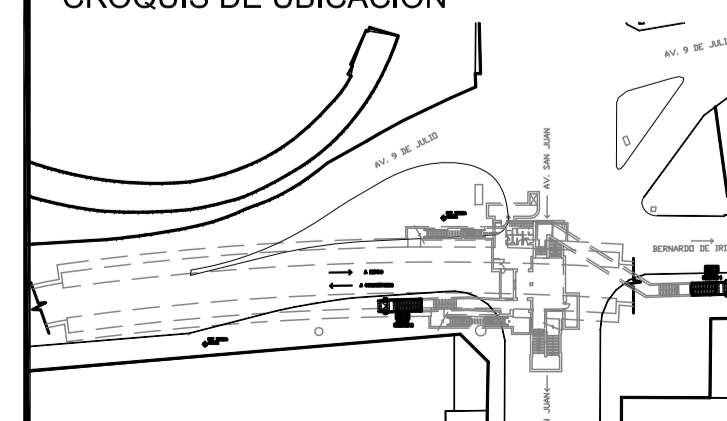

Subte SUBTERRANEOS DE BUENOS AIRES S.E.

LINEA C - REEMPLAZO ESC. MEC. ESTACION SAN JUAN

ARQUITECTURA UBICACIÓN-ENVOLVENTE-ÁREA INTERVENCIÓN

SC-ESJ-AR-EM1-AB

ESCALA VERT.:	INDIC	REVISION:	AB
ESCALA HOR.:	INDIC	FECHA:	10/05/2021
GERENCIA DE INGENIERIA	RESPONSABLE	PROYECTO	DIBUJO
	GI	GI	GI



G O B I E R N O D E L A C I U D A D D E B U E N O S A I R E S
"2021 - Año del Bicentenario de la Universidad de Buenos Aires"

Hoja Adicional de Firmas
Informe gráfico

Número:

Buenos Aires,

Referencia: PROVISIÓN E INSTALACIÓN DE 7 ESCALERAS MECÁNICAS. PLANOS DE AREA DE INTERVENCIÓN.

El documento fue importado por el sistema GEDO con un total de 1 pagina/s.