


**CORTE TIPO - ENVOLVENTE A RELEVAR POR EL CONTRATISTA**

ESC.: 1:100

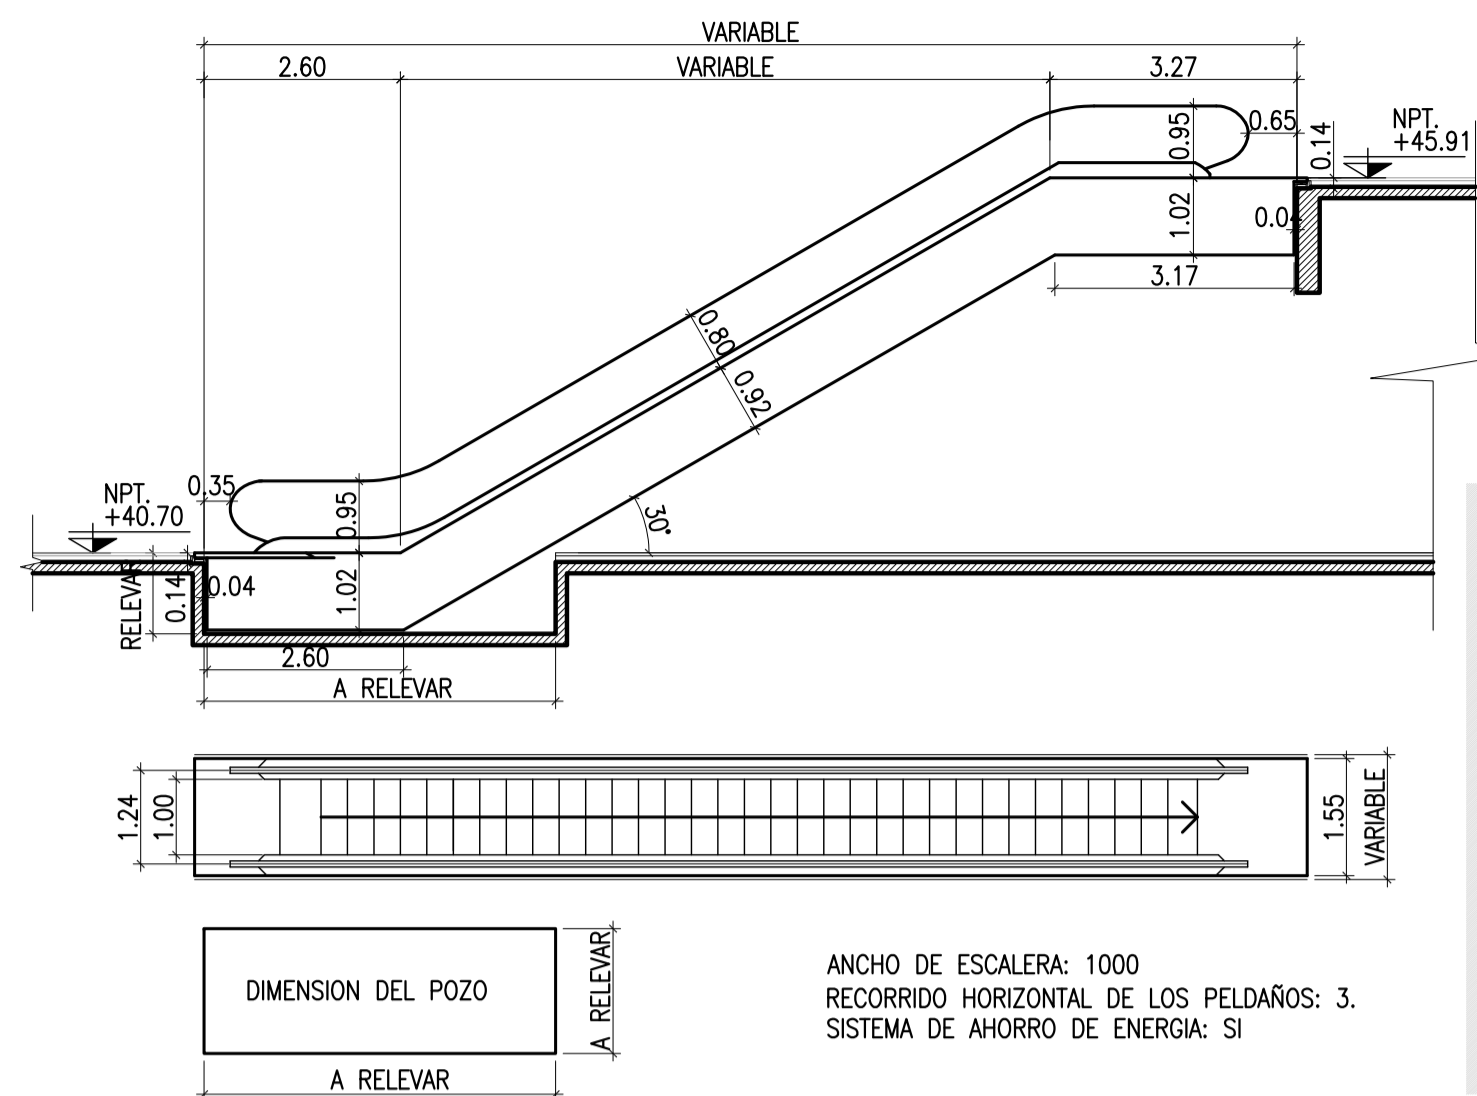


**DETALLE TIPO - BATEA**

- NOTAS:
1. MEDIDAS EN METROS
  2. RECORRIDO HORIZONTAL DE LOS PELDAÑOS: 3
  3. LAS DIMENSIONES QUE SE INDICAN CON LA LEYENDA MINIMA DEBEN GARANTIZAR LA DIMENSION. (LA TOLERANCIA EN EL HORMIGON DEBE GARANTIZAR ESTA MEDIDA)
  4. LA MEDIDA INTERNA DEL CUENCO DE HORMIGÓN, EN EL ACCESO DEBERÁ SER RELEVADO IN SITU. LAS NUEVAS ESCALERAS MECÁNICAS DEBERÁN SER ADAPTADAS POR EL CONTRATISTA DE ACUERDO AL ESPACIO EXISTENTE. SE SOLICITA CORROBORAR ESAS DIMENSIONES EN TODOS LOS PLANOS DE ARQUITECTURA Y ESTRUCTURAS.

**ZOOM PLANTA - AREA DE INTERVENCIÓN DE LOS TRABAJOS**

**ESCALERA N°19**


ESC.: 1:100

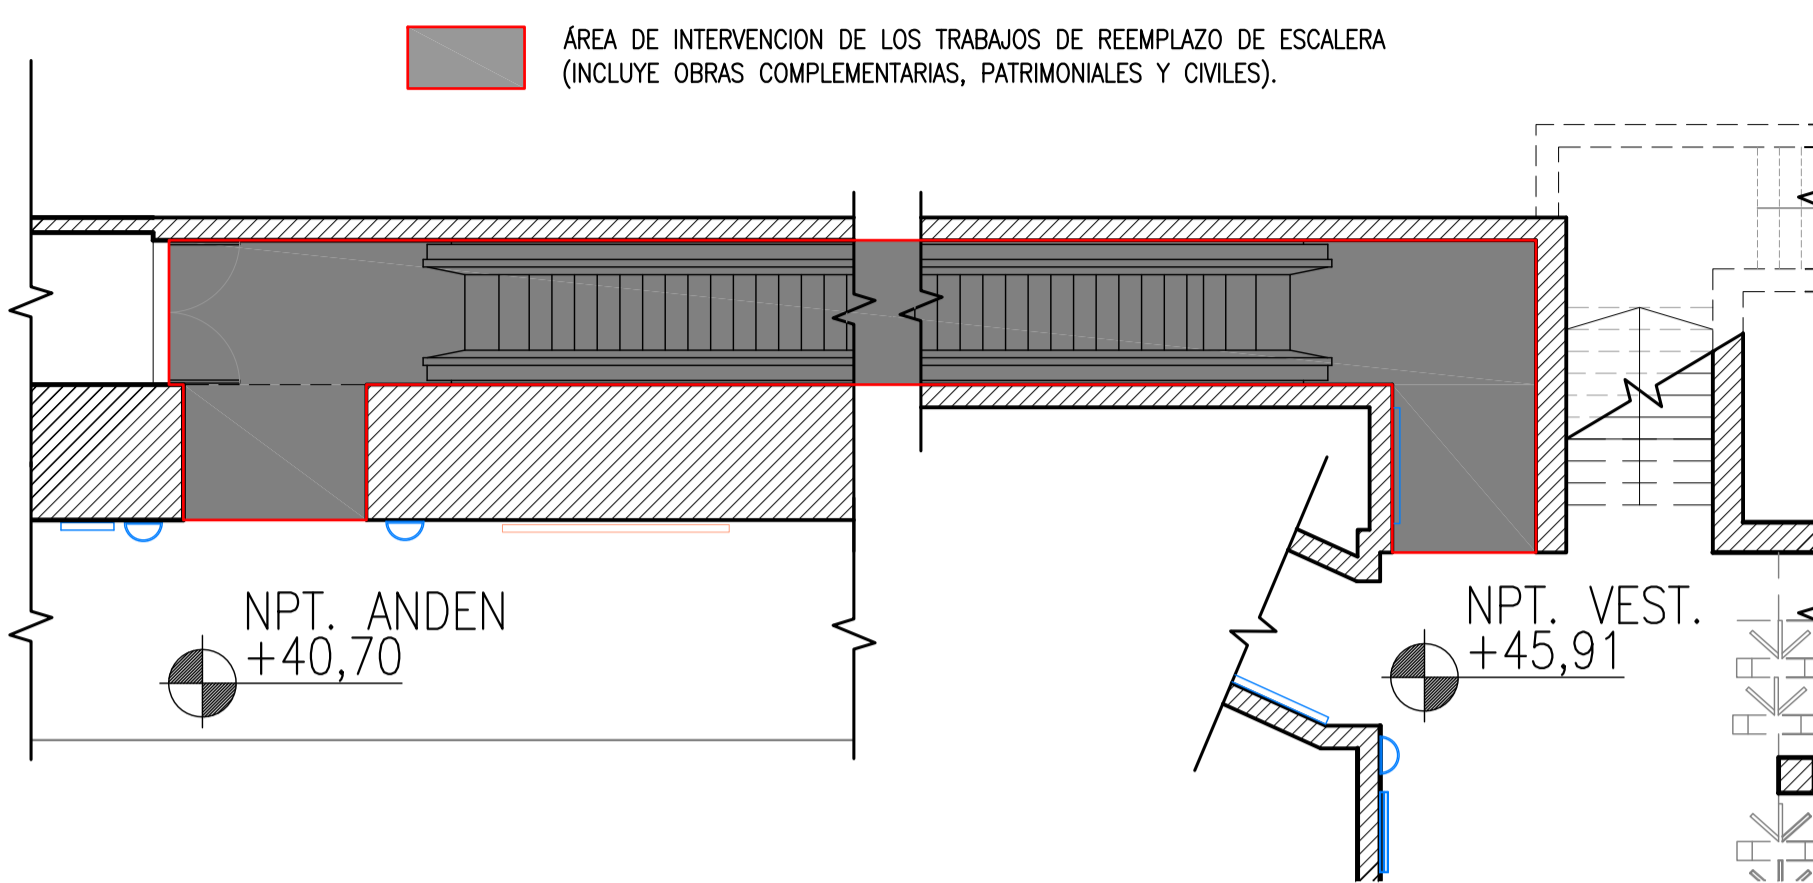

**ZOOM PLANTA - AREA DE INTERVENCIÓN DE LOS TRABAJOS**


**ESCALERA N°20**

ESC.: 1:100

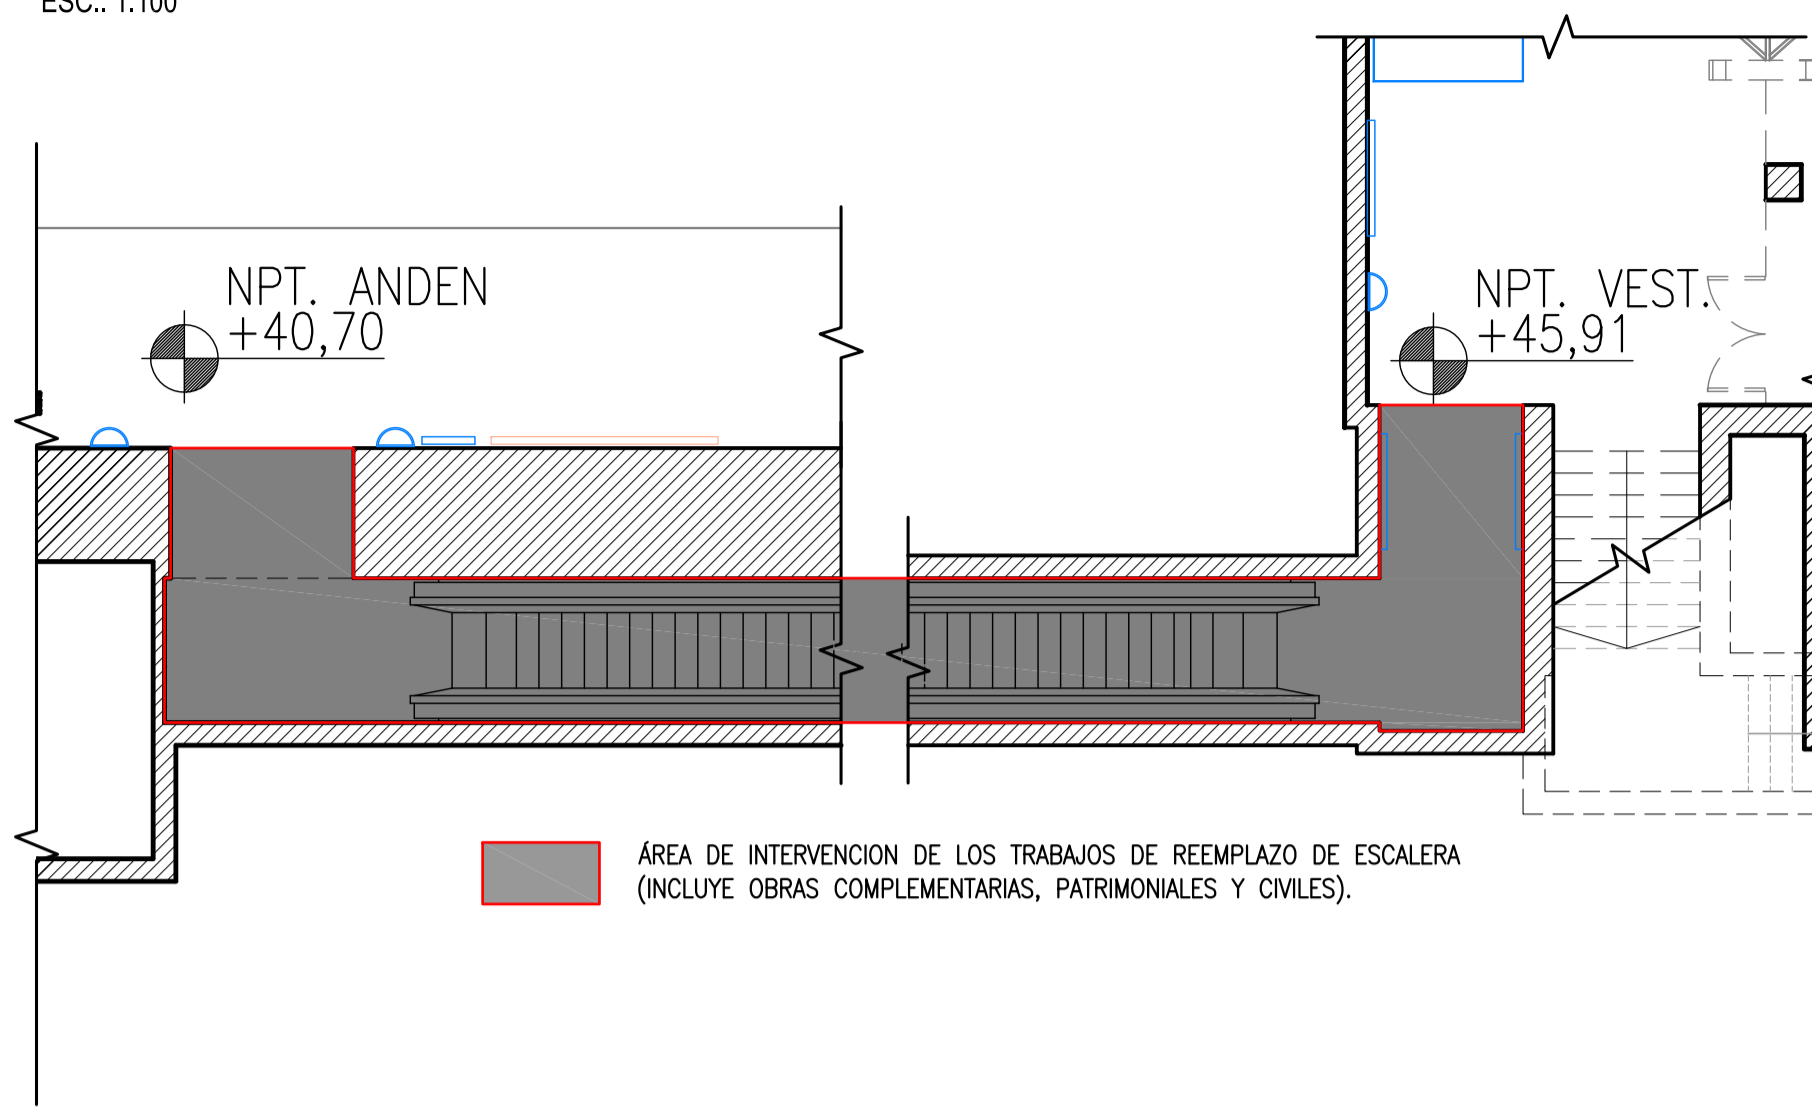


**PLANTA NIVEL VESTIBULO**

ESC.: 1:200

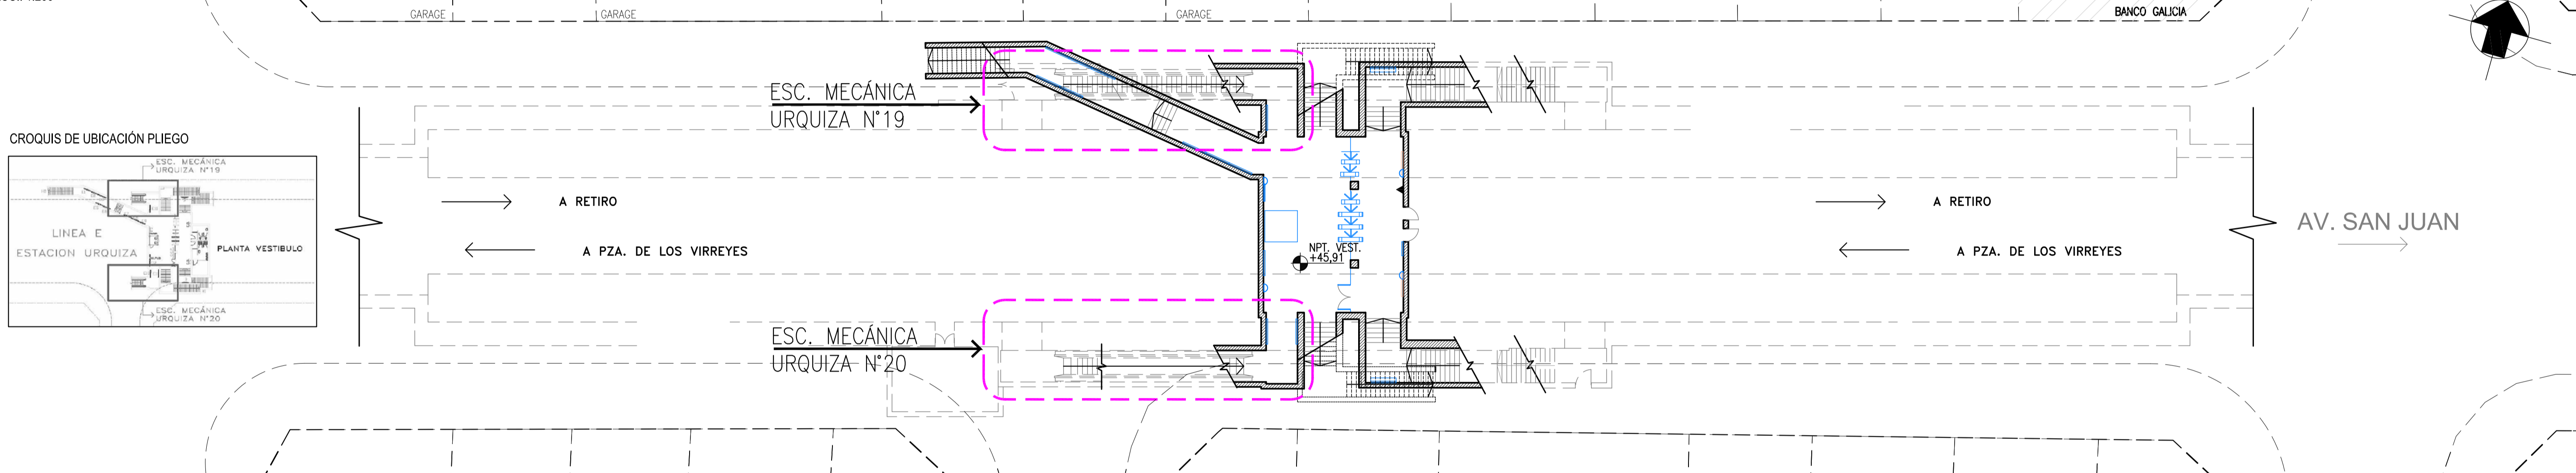

**PLANTA NIVEL ANDÉN**

ESC.: 1:200

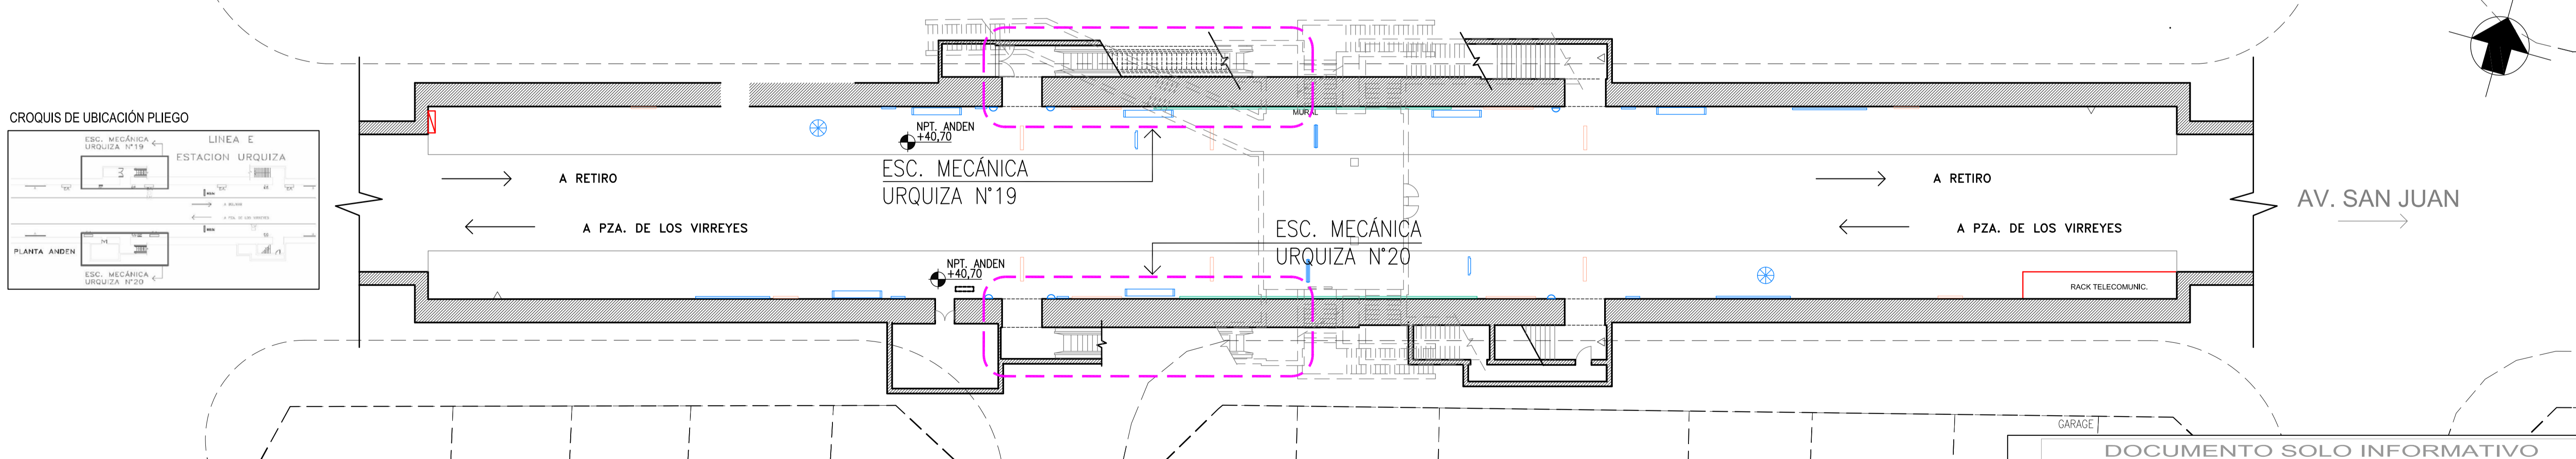

DOCUMENTO SOLO INFORMATIVO  
VÁLIDO PARA COTIZACIÓN DE OFERTA

DOCUMENTOS RELACIONADOS:

<input type="checkbox"/>	SE-EGU-AR-ME1-AD - UBICACIÓN-ENVOLVENTE-ÁREA DE INTERVENCIÓN
<input type="checkbox"/>	
<input type="checkbox"/>	
REFERENCIAS:

<input type="checkbox"/>
<input type="checkbox"/>
NOTAS:

- EL PROYECTO ES APTO PARA LICITAR.
- EL CONTRATISTA DEBERÁ REALIZAR EL PROYECTO EJECUTIVO DE DETALLE DONDE VERIFICARÁ Y MODIFICARÁ LAS INSTALACIONES DESCRITAS.

CROQUIS DE UBICACIÓN

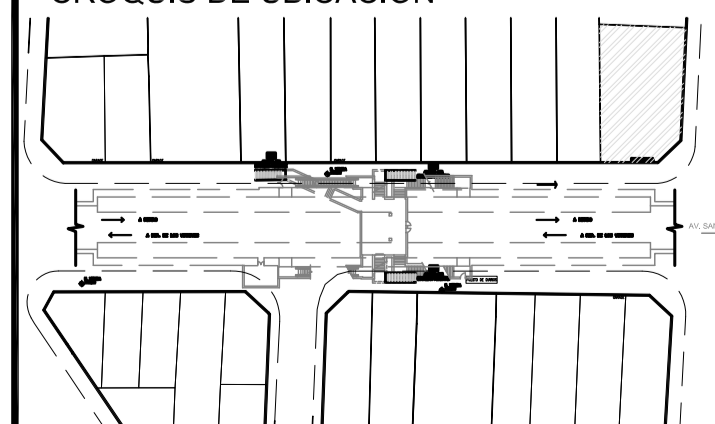

**Subte** SUBTERRANEOS DE BUENOS AIRES S.E.

**LINEA E - REEMPLAZO ESC. MEC. ESTACION GENERAL URQUIZA**

**ARQUITECTURA**

**UBICACIÓN-ENVOLVENTE-AREA INTERVENCIÓN**

ESCALA VERT.:	INDIC	REVISION:	AD
ESCALA HOR.:	INDIC	FECHA:	03/03/2021
GERENCIA DE INGENIERIA		RESPONSABLE	PROYECTO
		GI	GI
		DIBUJO	
		GI	

C:\USERS\ASUS\DOCUMENTOS\SIEMPRE\AS-TRABAJOS\BASE-GI\REV\AMPIING\_EM02-EMECANICA2021\PLANOS\ARREGLE\_UURQUIZA\SE-EGU-AR-EM1-AD.DWG



G O B I E R N O D E L A C I U D A D D E B U E N O S A I R E S  
"2021 - Año del Bicentenario de la Universidad de Buenos Aires"

**Hoja Adicional de Firmas**  
**Informe gráfico**

**Número:**

Buenos Aires,

**Referencia:** PROVISIÓN E INSTALACIÓN DE 7 ESCALERAS MECÁNICAS. PLANOS DE AREA DE INTERVENCIÓN.

---

El documento fue importado por el sistema GEDO con un total de 1 pagina/s.