



CORTE TIPO - ENVOLVENTE A RELEVAR POR EL CONTRATISTA

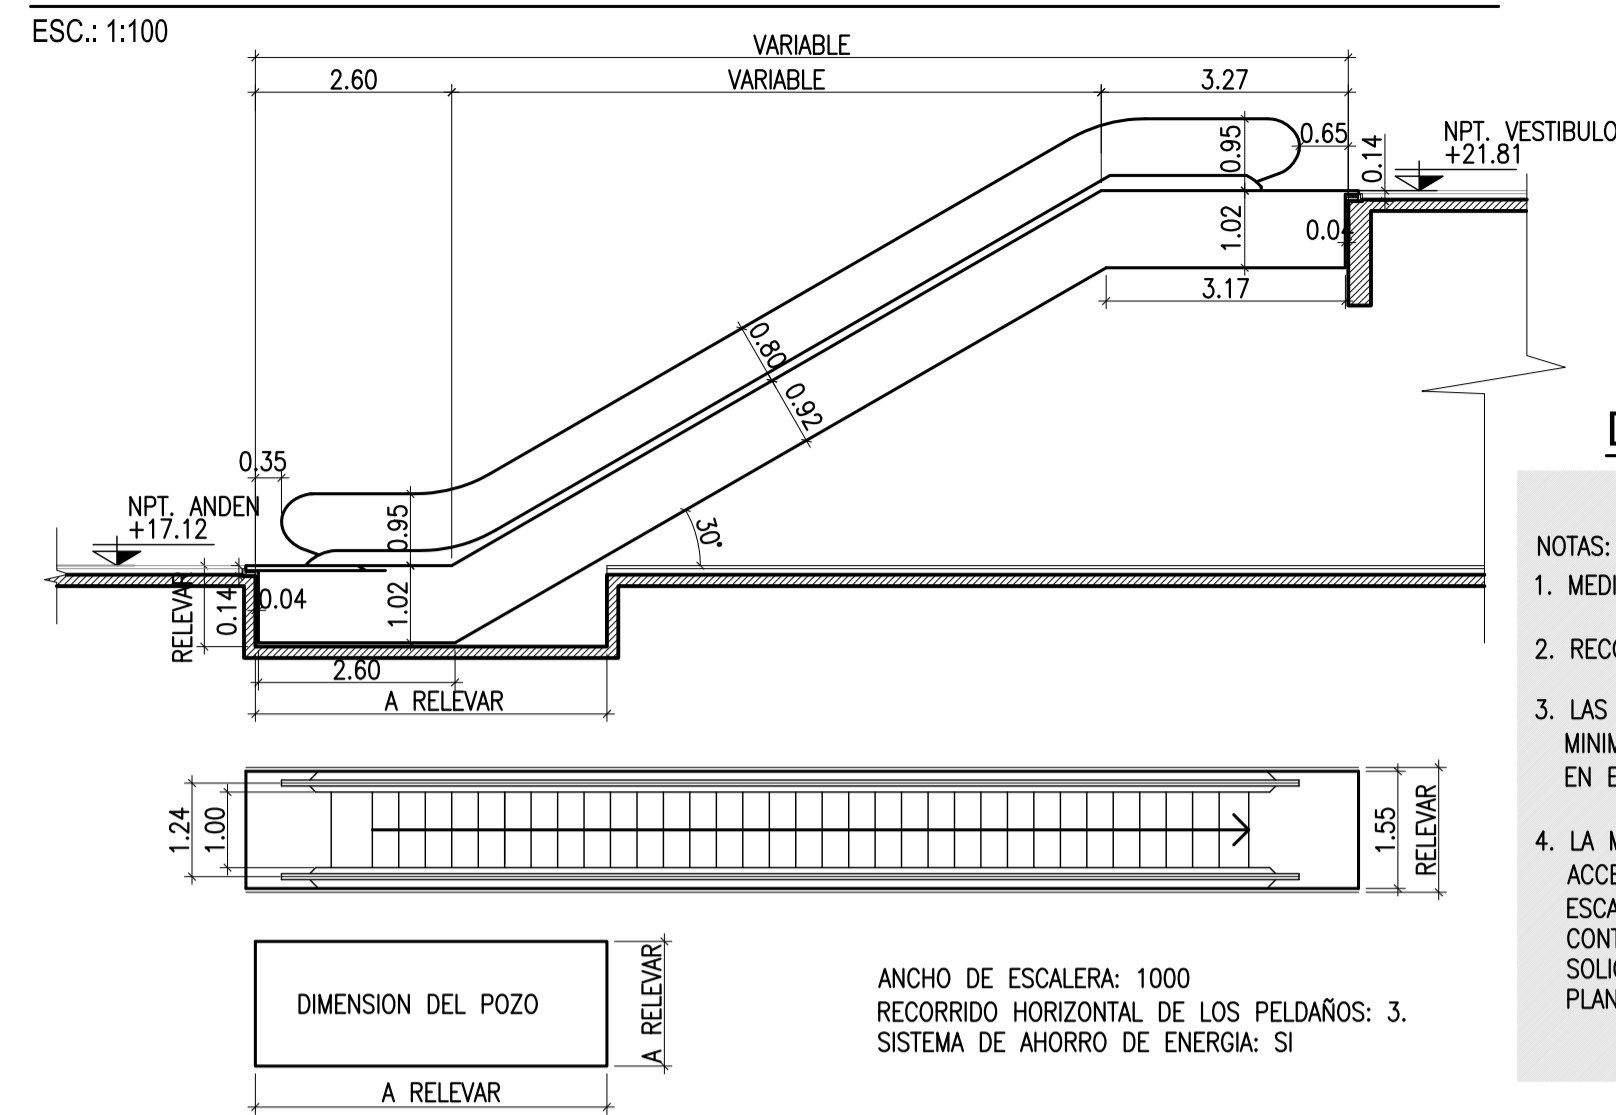


DETALLE TIPO - BATEA

- NOTAS:
1. MEDIDAS EN METROS
 2. RECORRIDO HORIZONTAL DE LOS PELDAÑOS: 3
 3. LAS DIMENSIONES QUE SE INDICAN CON LA LEYENDA MINIMA DEBEN GARANTIZAR LA DIMENSION. (LA TOLERANCIA EN EL HORMIGON DEBE GARANTIZAR ESTA MEDIDA)
 4. LA MEDIDA INTERNA DEL CUENCO DE HORMIGÓN, EN EL ACCESO DEBERA SER RELEVADO EN SITU. LAS NUEVAS ESCALERAS MECANICAS DEBERAN SER ADAPTADAS POR EL CONTRATISTA DE ACUERDO AL ESPACIO EXISTENTE. SE SOLICITA CORROBORAR ESAS DIMENSIONES EN TODOS LOS PLANOS DE ARQUITECTURA Y ESTRUCTURAS.

CORTE EXISTENTE - ESCALERA N°32

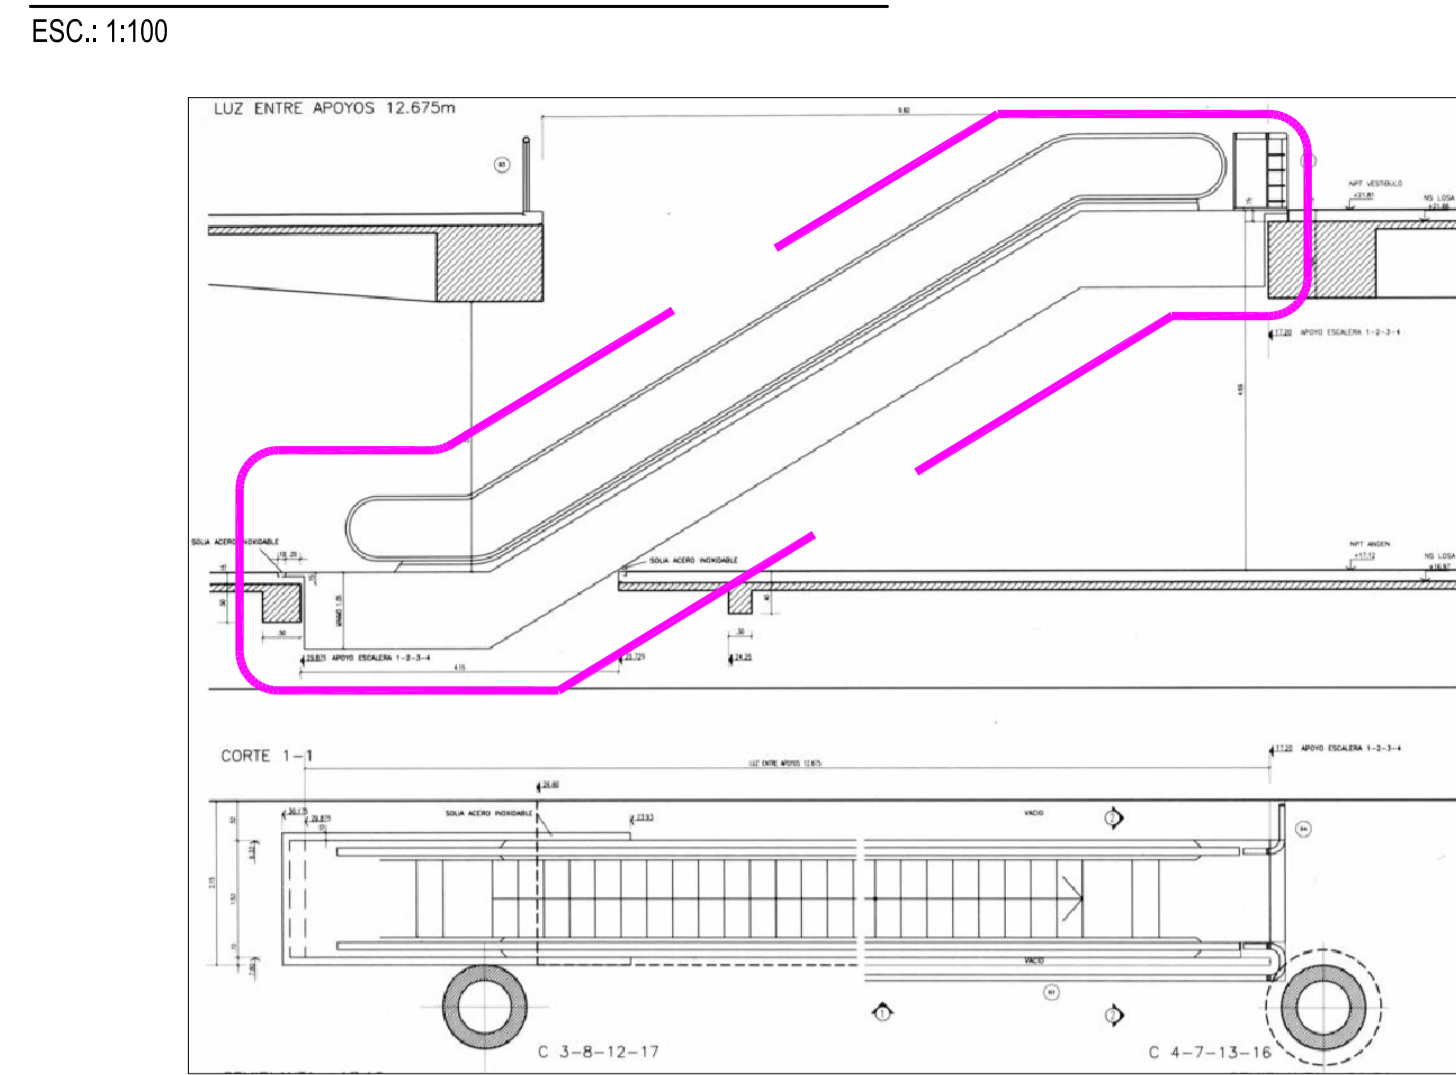


ZOOM PLANTA - AREA DE INTERVENCIÓN DE LOS TRABAJOS ESCALERA N°32

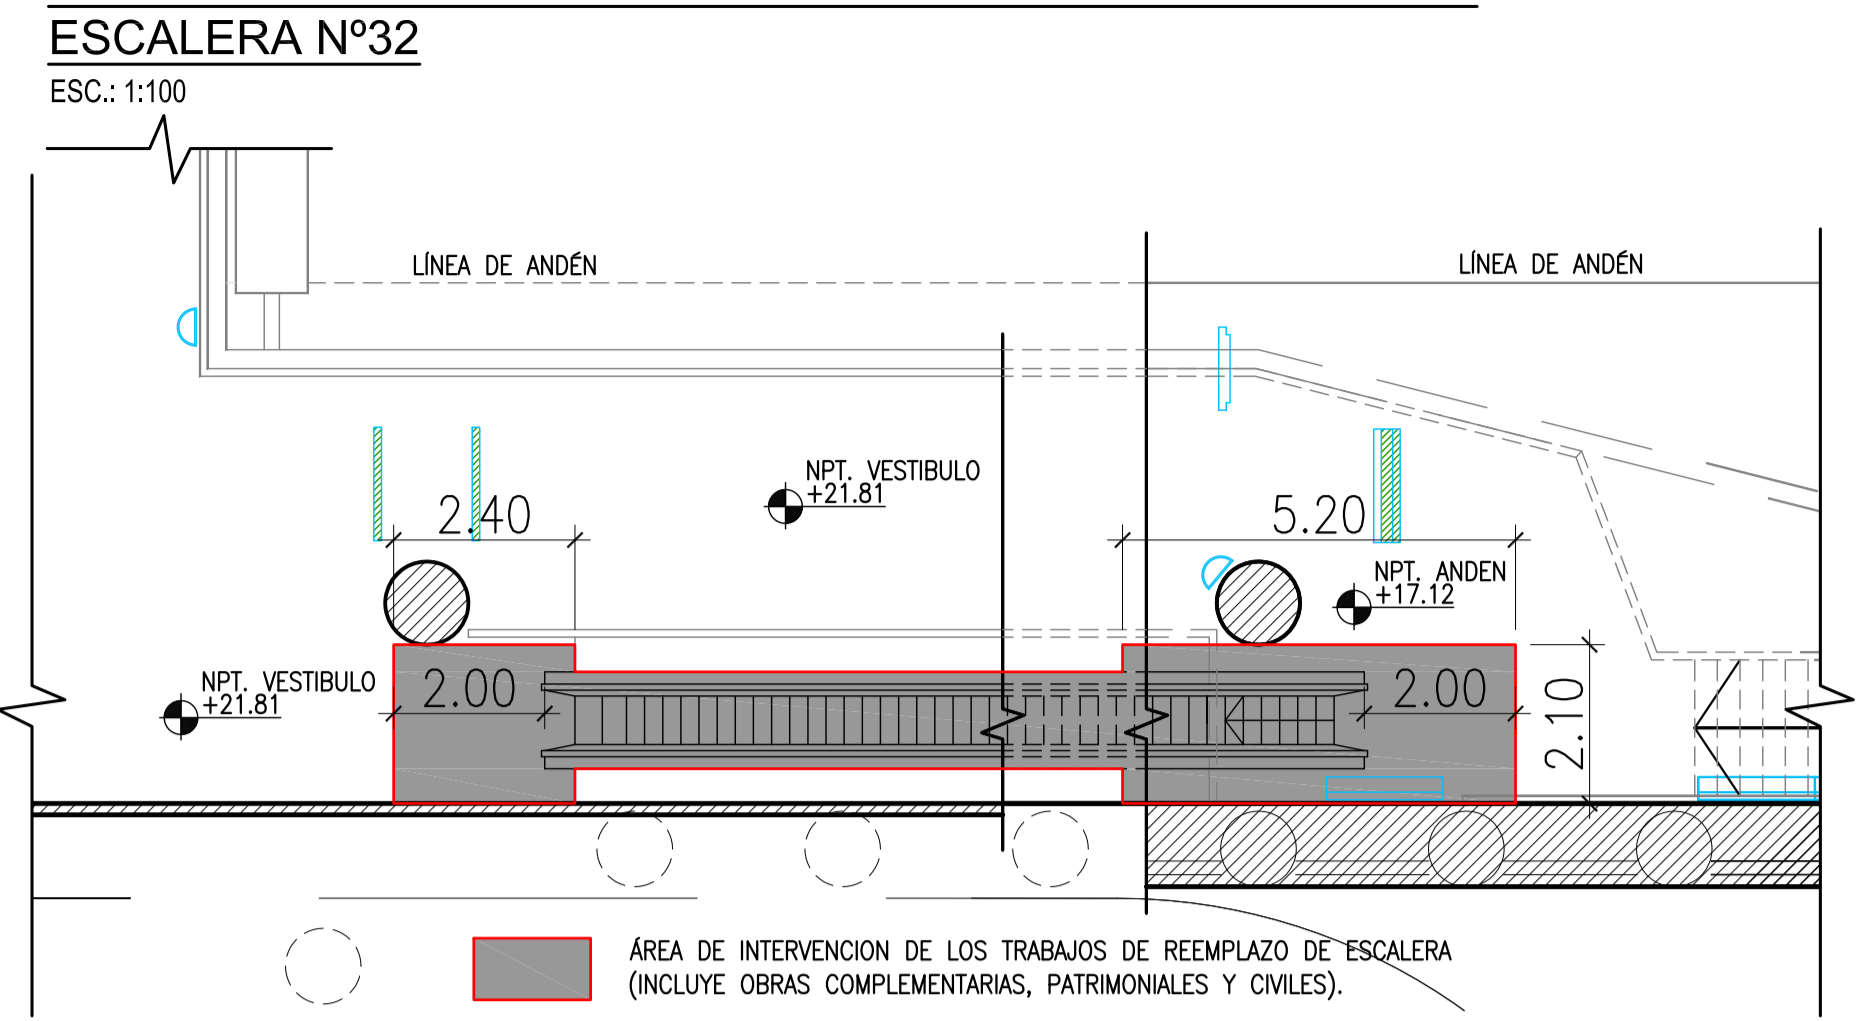


PLANTA NIVEL VESTIBULO

ESC.: 1:250

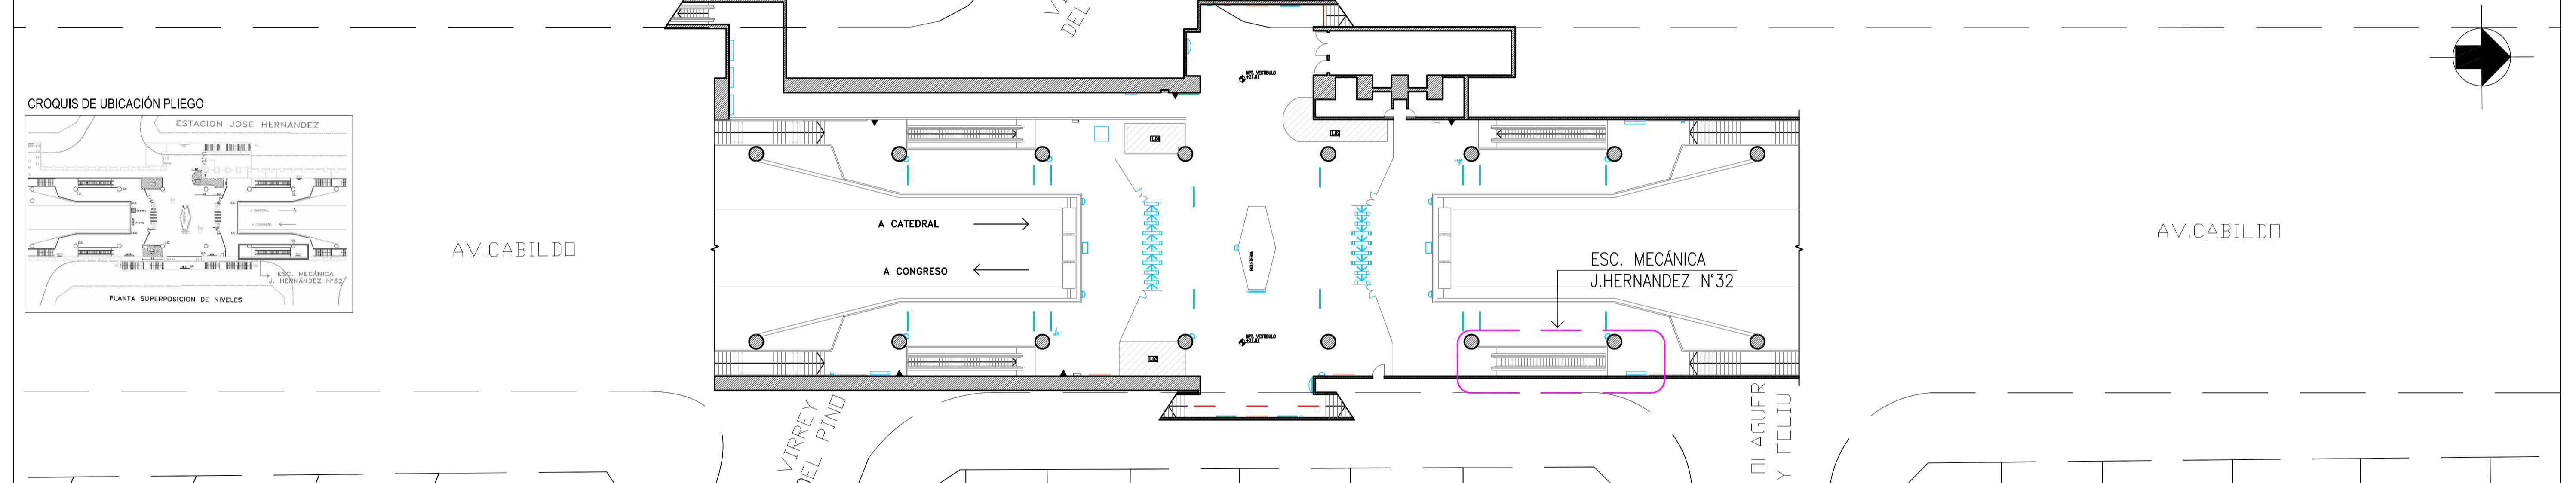

PLANTA NIVEL ANDEN

ESC.: 1:250

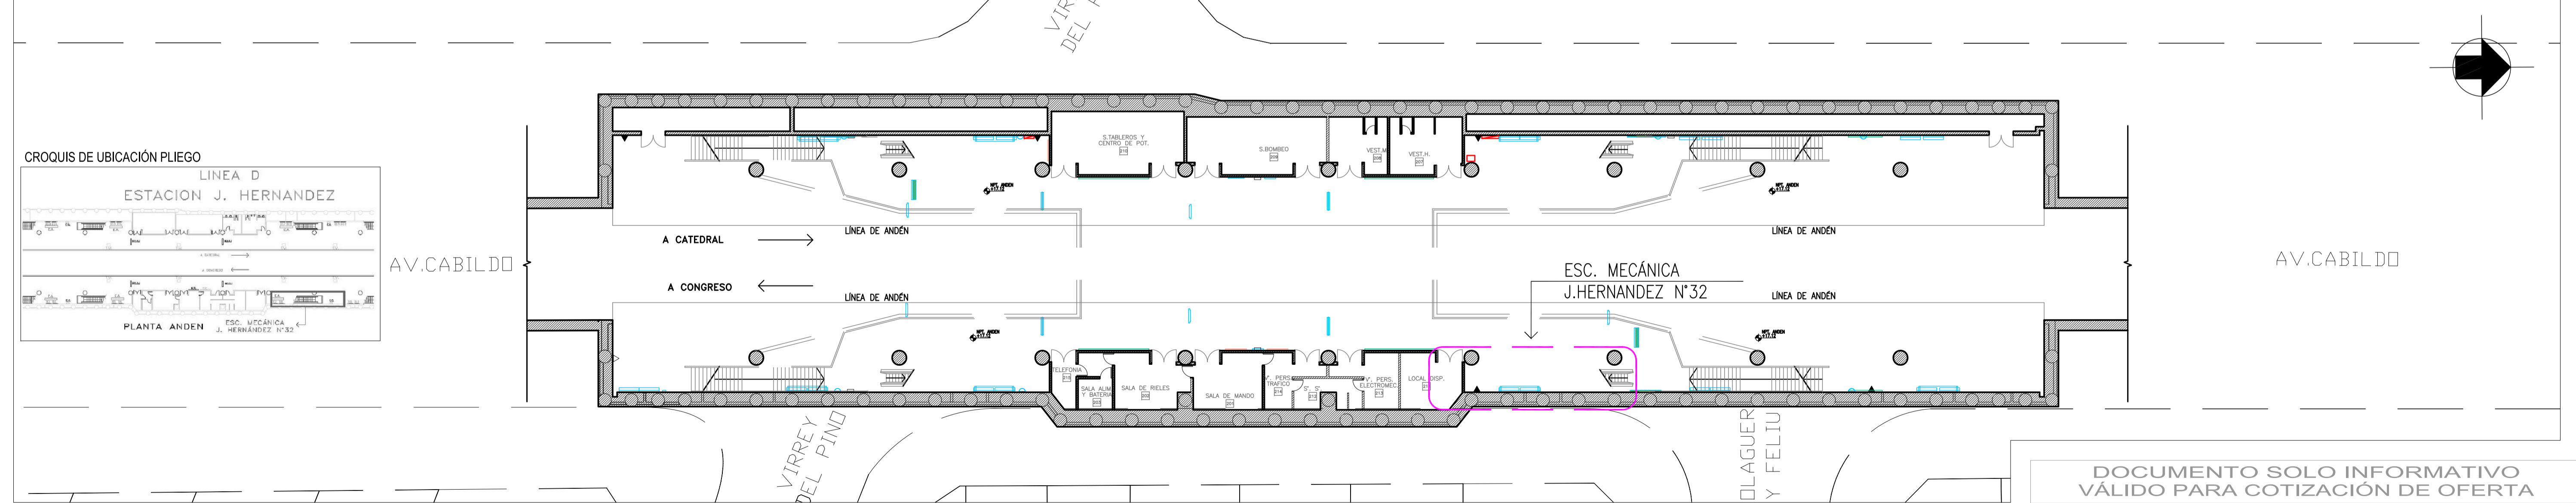

DOCUMENTO SOLO INFORMATIVO
VÁLIDO PARA COTIZACIÓN DE OFERTA

DOCUMENTOS RELACIONADOS:


SC-EJH-AR-EM1-AB	UBICACIÓN-ENVOLVENTE-ÁREA DE INTERVENCIÓN

REFERENCIAS:

NOTAS:

- EL PROYECTO ES APTO PARA LICITAR.
- EL CONTRATISTA DEBERÁ REALIZAR EL PROYECTO EJECUTIVO DE DETALLE DONDE VERIFICARÁ Y MODIFICARÁ LAS INSTALACIONES DESCRITAS.

CROQUIS DE UBICACIÓN

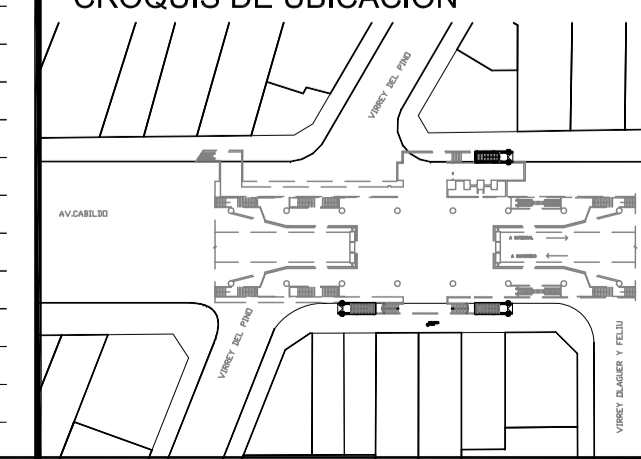

Subte		SUBTERRANEOS DE BUENOS AIRES S.E.	
LINEA D - REEMPLAZO ESC. MEC. ESTACION JOSÉ HERNANDEZ			
ARQUITECTURA			
UBICACIÓN-ENVOLVENTE-ÁREA INTERVENCIÓN			
ESCALA VERT. :	INDIC	REVISION:	AA
ESCALA HOR. :	INDIC	FECHA:	15/05/2021
GERENCIA DE INGENIERIA	RESPONSABLE	PROYECTO	DIBUJO
	GI		GI

C:\UBERSAS\DOCUMENTOS\SIEMPREM\TRABAJOS\BASE-CHIREVAMPING_EM102\MECANICA2021\PLANOS\ARE-EJH-AR-EM1-AB.DWG



G O B I E R N O D E L A C I U D A D D E B U E N O S A I R E S
"2021 - Año del Bicentenario de la Universidad de Buenos Aires"

Hoja Adicional de Firmas
Informe gráfico

Número:

Buenos Aires,

Referencia: PROVISIÓN E INSTALACIÓN DE 7 ESCALERAS MECÁNICAS. PLANOS DE AREA DE INTERVENCIÓN.

El documento fue importado por el sistema GEDO con un total de 1 pagina/s.