


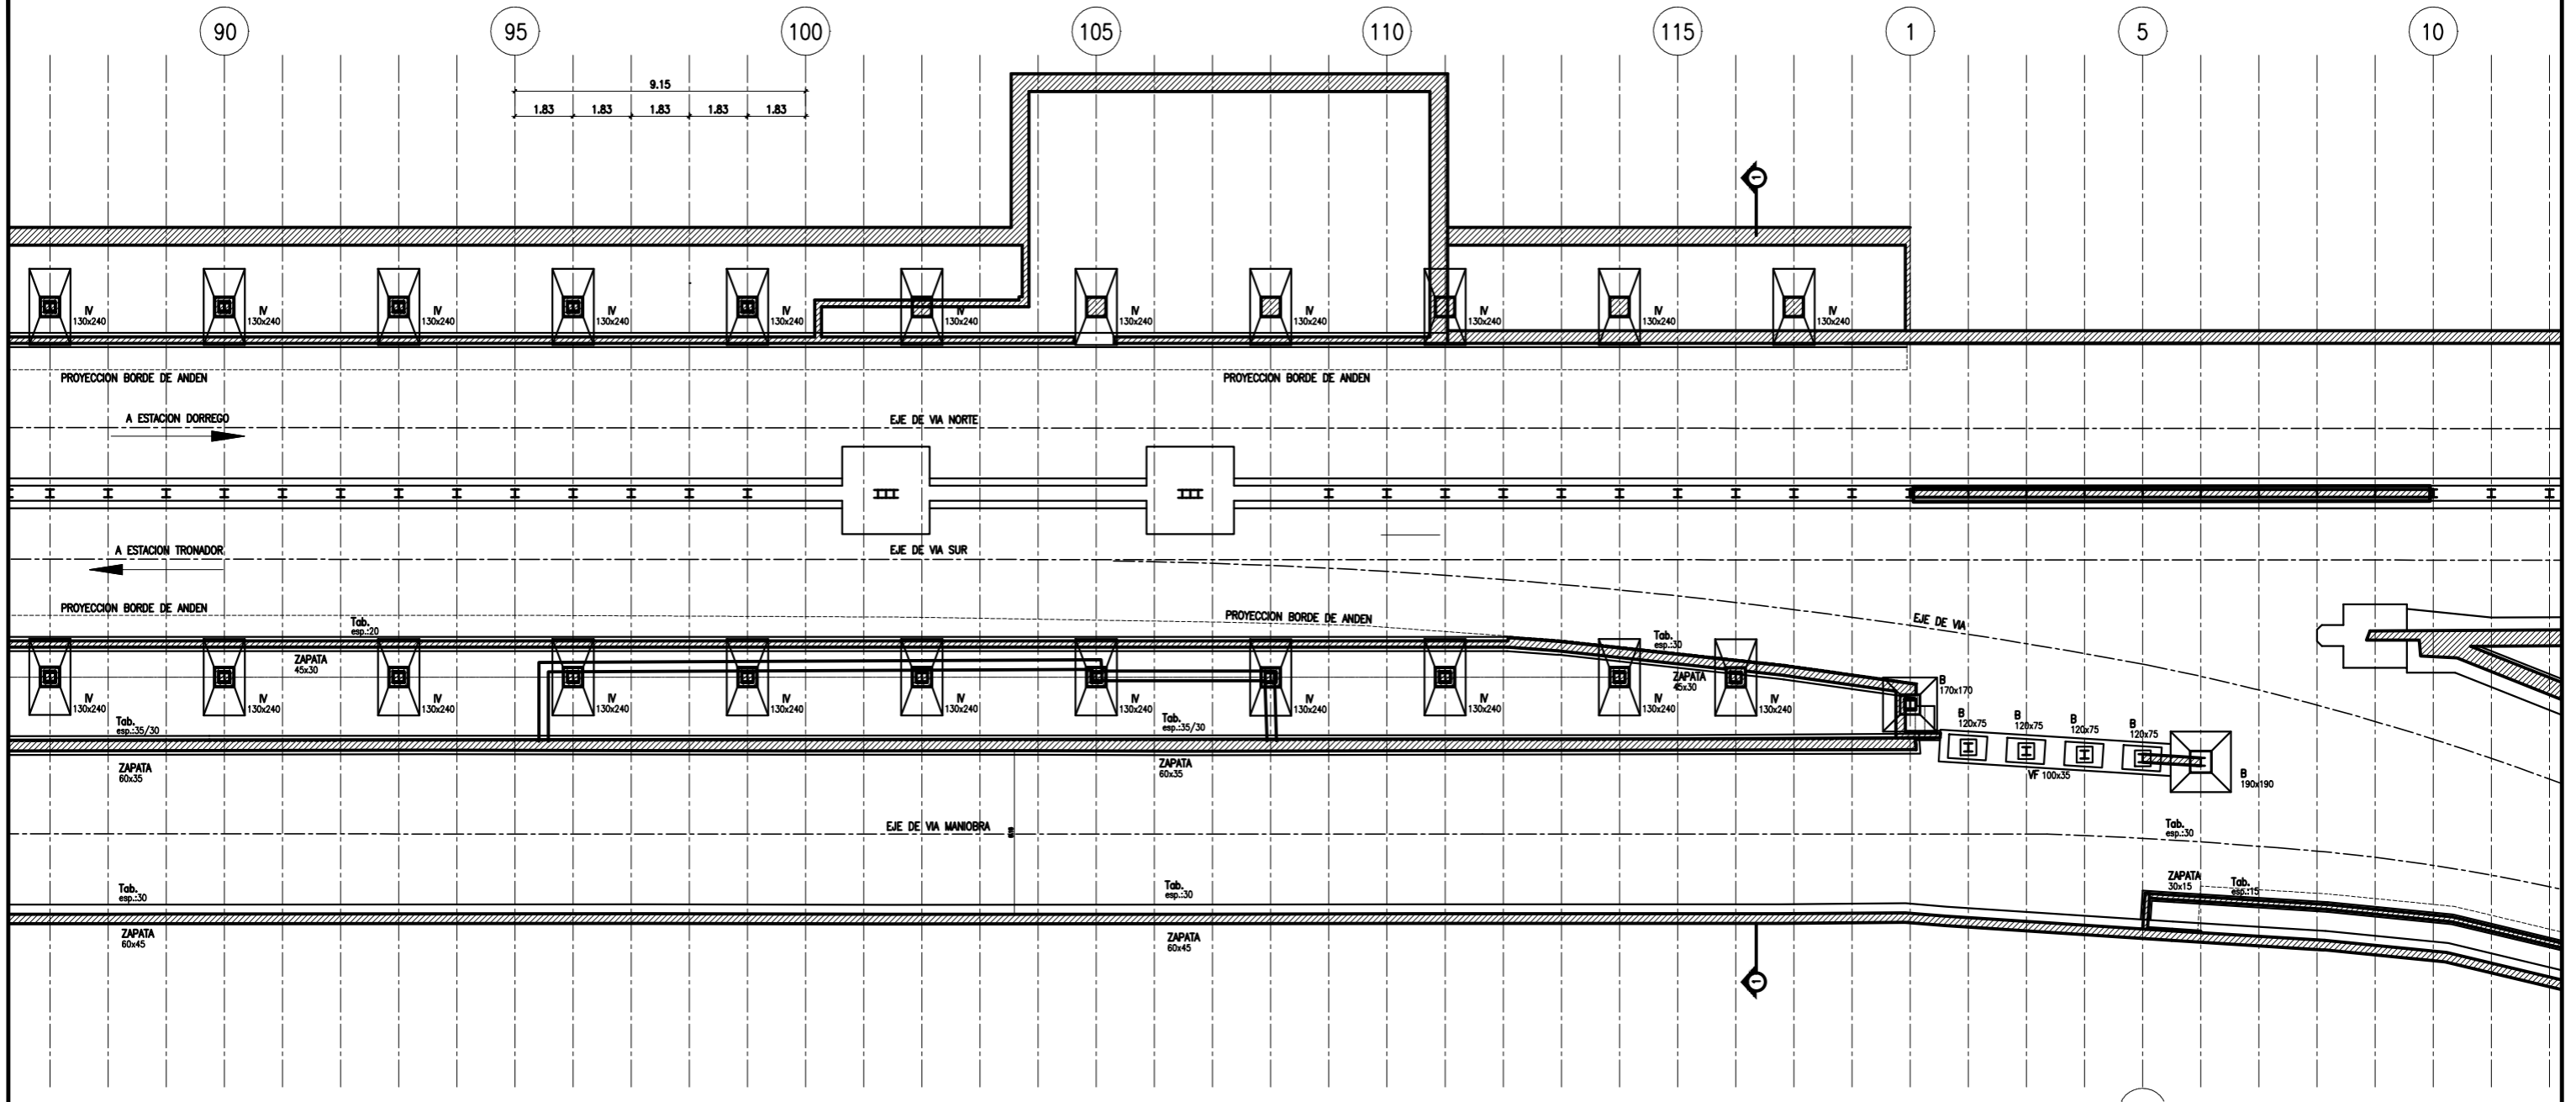


PLANTA DE SITUACIÓN ACTUAL
 FUNDACIONES
 ESTACION F. LACROZE
 ESC.: 1:100




REFERENCIAS GRÁFICAS:

-  Hormigón existente
-  Hormigón nuevo
-  Hormigón a demoler

NOTAS:

- 1.- TODAS LAS MEDIDAS ESTAN INDICADAS EN METROS
- 2.- LAS MEDIDAS SON APROXIMADAS
 SUJETAS A MODIFICACIONES POR NUEVOS RELEVAMIENTOS
- 3.- MATERIALES: HORMIGÓN DE LIMPIEZA: H-8
 HORMIGÓN: H-21

DOCUMENTO SOLO PARA COTIZAR

| | | | |
|---|------------|----------------------------|-------------------------------------|
| AA | 20-12-2011 | PARA ESTUDIO | |
| REVISION | FECHA | DESCRIPCION DE LA REVISION | PREP. POR REV. POR APROB. POR |
|  | | | |
| LÍNEA B | | | |
| ESTACION F. LACROZE | | | |
| ESTRUCTURA EXISTENTE - PLANTA FUNDACIONES - ENCOFRADO | | | |
| ESCALA METR. | 1:200 | REVISION: | AA |
| ESCALA HOR. | 1:200 | FECHA: | 27-09-2011 |
| RESPONSABLE | | PROYECTO | |
| JE | | ER | |
| GERENCIA DE INGENIERIA | | | |