



CORTE DE SITUACIÓN ACTUAL
ESTACION F. LACROZE

ESC.: 1:50

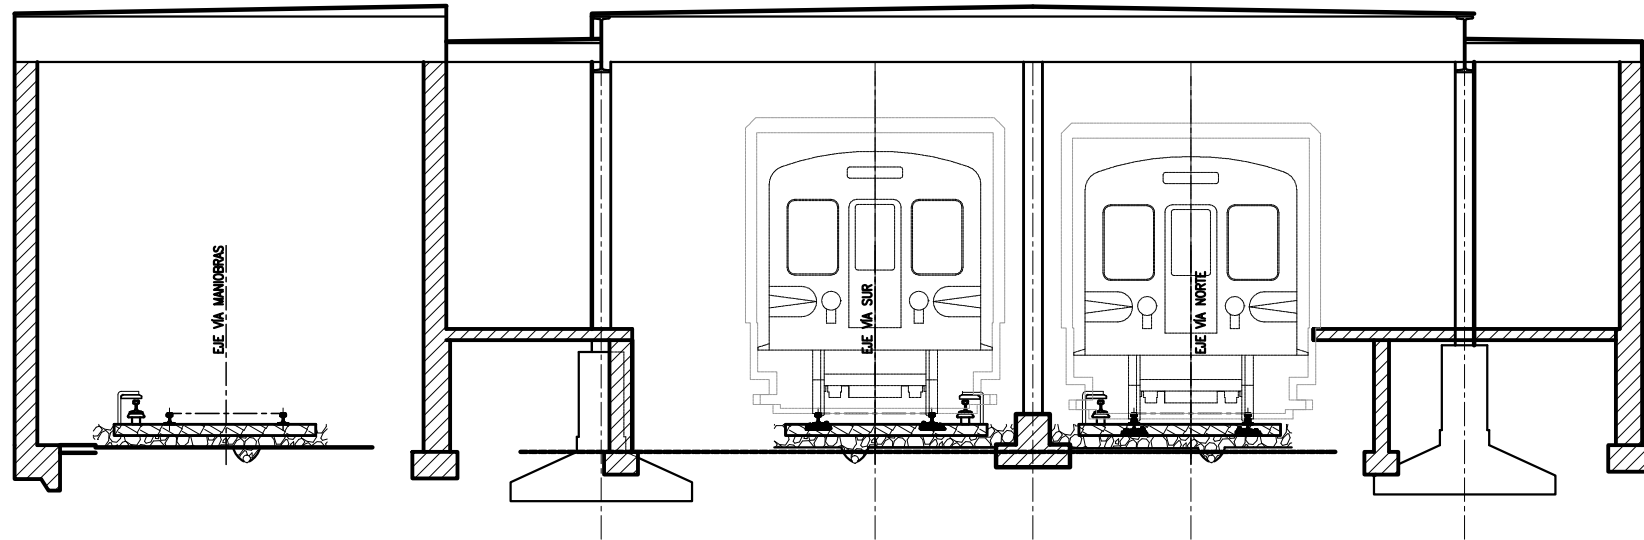




CORTE DE SITUACIÓN ACTUAL
ESTACION F. LACROZE

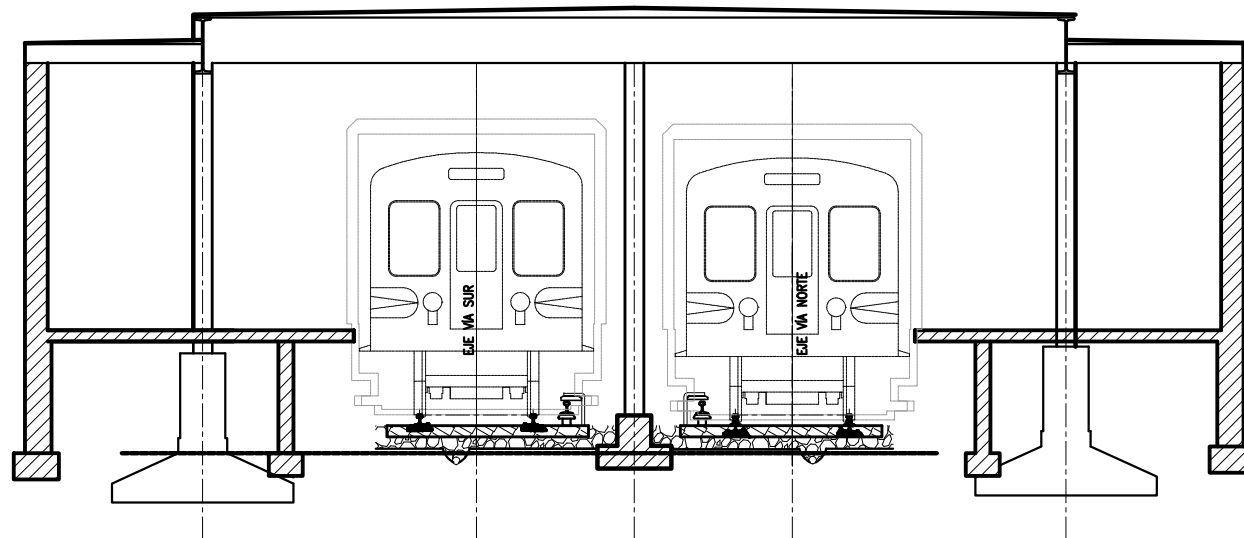ESC.: 1:50



REFERENCIAS GRÁFICAS:

-  Hormigón existente
-  Hormigón nuevo
-  Hormigón a demoler

NOTAS:

- 1.- TODAS LAS MEDIDAS ESTAN INDICADAS EN METROS
- 2.- LAS MEDIDAS SON APROXIMADAS
SUJETAS A MODIFICACIONES POR NUEVOS RELEVAMIENTOS
- 3.- MATERIALES: HORMIGÓN DE LIMPIEZA: H-8
HORMIGÓN: H-21

DOCUMENTO SOLO PARA COTIZAR

AA	20-12-2011	PARA ESTUDIO			
REVISION	FECHA	DESCRIPCION DE LA REVISION	PREP. POR	REV. POR	APROB. POR
 SUBTERRANEOS DE BUENOS AIRES S.E. 					
LÍNEA B ESTACION F. LACROZE					
ESTRUCTURA EXISTENTE - CORTES - ENCOFRADO					
ESCALA VERT. : 1:200	REVISION : AA	SB-ELZ-Q04-AA			
ESCALA HOR. : 1:200	FECHA : 17-11-2011				
GERENCIA DE INGENIERIA			RESPONSABLE JE	PROYECTO ER	DIBUJO ER