


PLANTA GENERAL  
 ESTACION F. LACROZE  
 ESC.: 1:1000

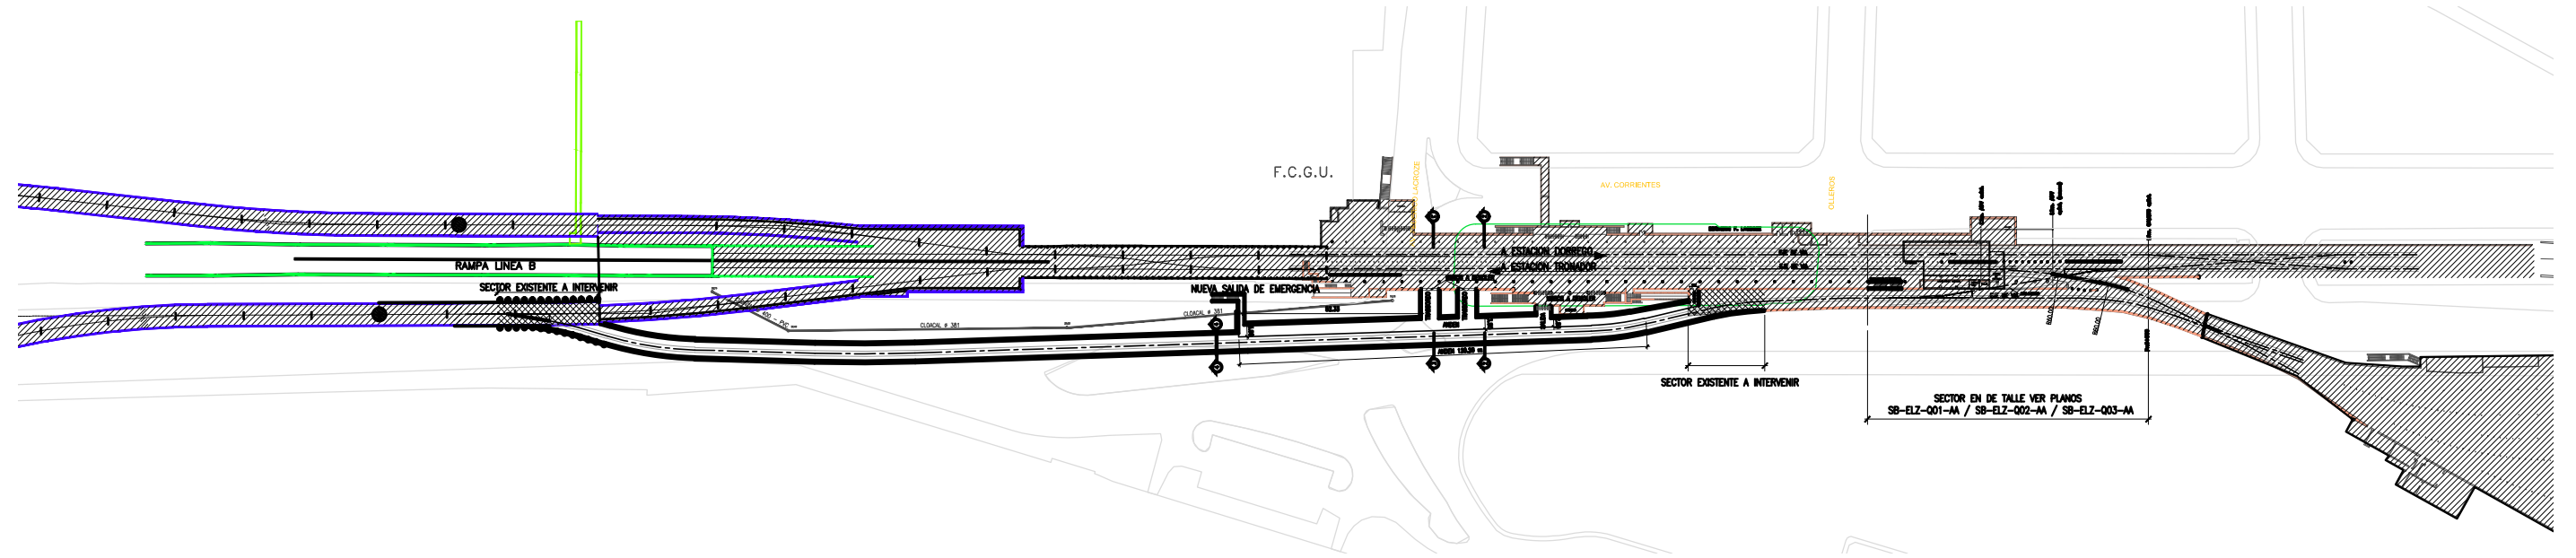

**NOTAS:**

- 1.- TODAS LAS MEDIDAS ESTAN INDICADAS EN METROS
- 2.- LAS MEDIDAS SON APROXIMADAS  
 SUJETAS A MODIFICACIONES POR NUEVOS RELEVAMIENTO
- 3.- MATERIALES: HORMIGON DE LIMPIEZA: H-8  
 HORMIGON: H-21

DOCUMENTO SOLO PARA COTIZAR					
REVISION	FECHA	DESCRIPCION DE LA REVISION	PREP POR	REV POR	APROB POR
AA	20-12-2011	PARA ESTUDIO			
 SUBTERRANEOS DE BUENOS AIRES S.E.					
<b>LÍNEA B</b> <b>ESTACION F. LACROZE</b> <b>ESTRUCTURA</b> <b>PLANTA - ENCOFRADO</b>					
ESCALA METR.	1:200	REVISION:	AA	<b>SB-ELZ-Q06-AA</b>	
ESCALA HOR.	1:200	FECHA:	21.12.2011		
GERENCIA DE INGENIERIA			RESPONSABLE JE	PROYECTO ER	DIBUJO ER