


PROG. 100.00

ESC.:1:100

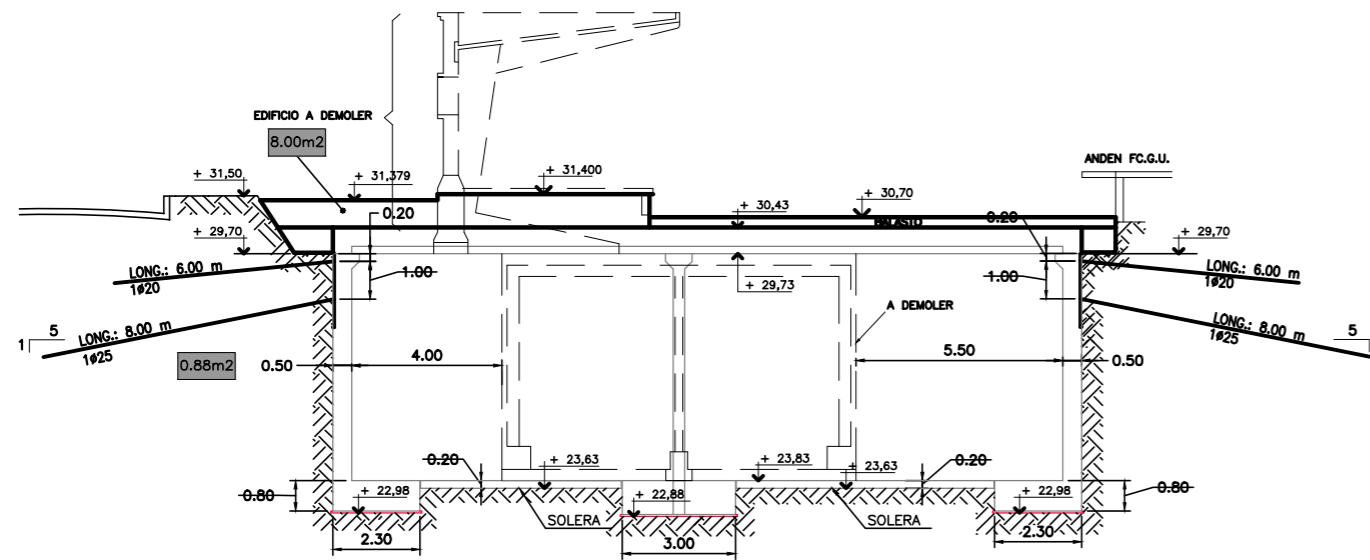


COMPUTO DE RELLENO

(Entre Prog. 86.00 a 133.81)

8.88m²x47.81m= 424.55m³

PROG. 140.00

ESC.:1:100

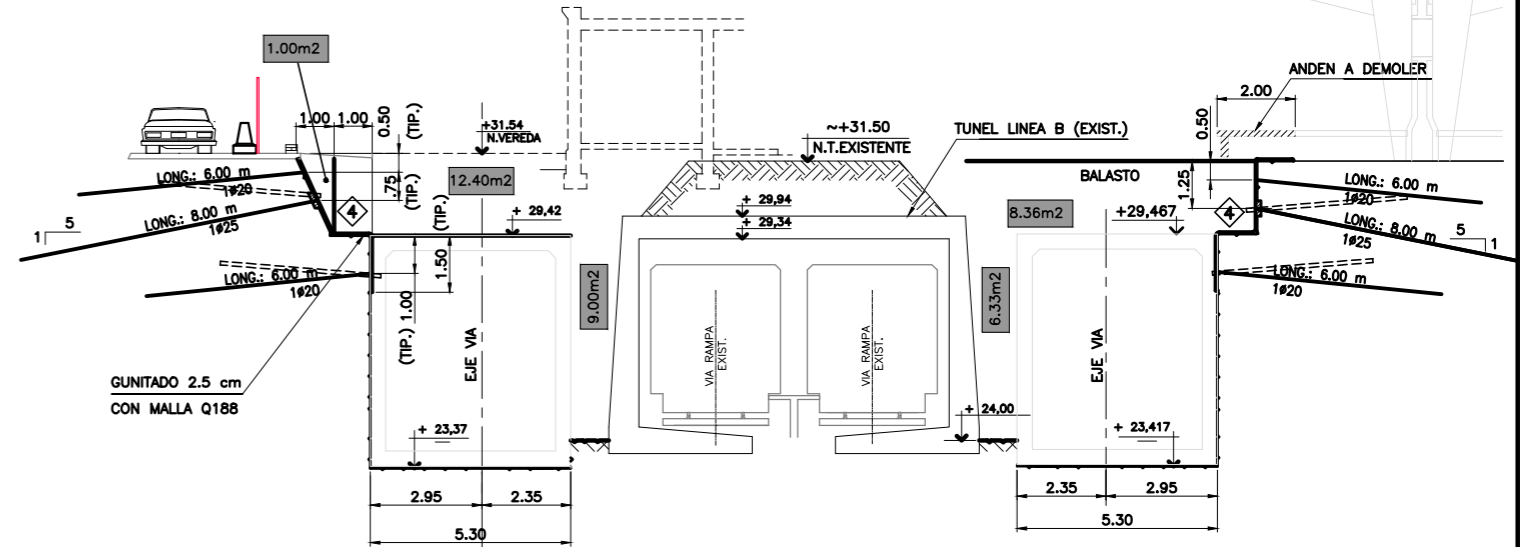

COMPUTO DE RELLENO

(Entre Prog. 140.00 a 133.81)

22.40m²x6.19m= 138.66m³


COMPUTO DE RELLENO

(Entre Prog. 140.00 a 133.81)

14.69m²x6.19m= 90.93m³

PROG. 160.00

ESC.:1:100

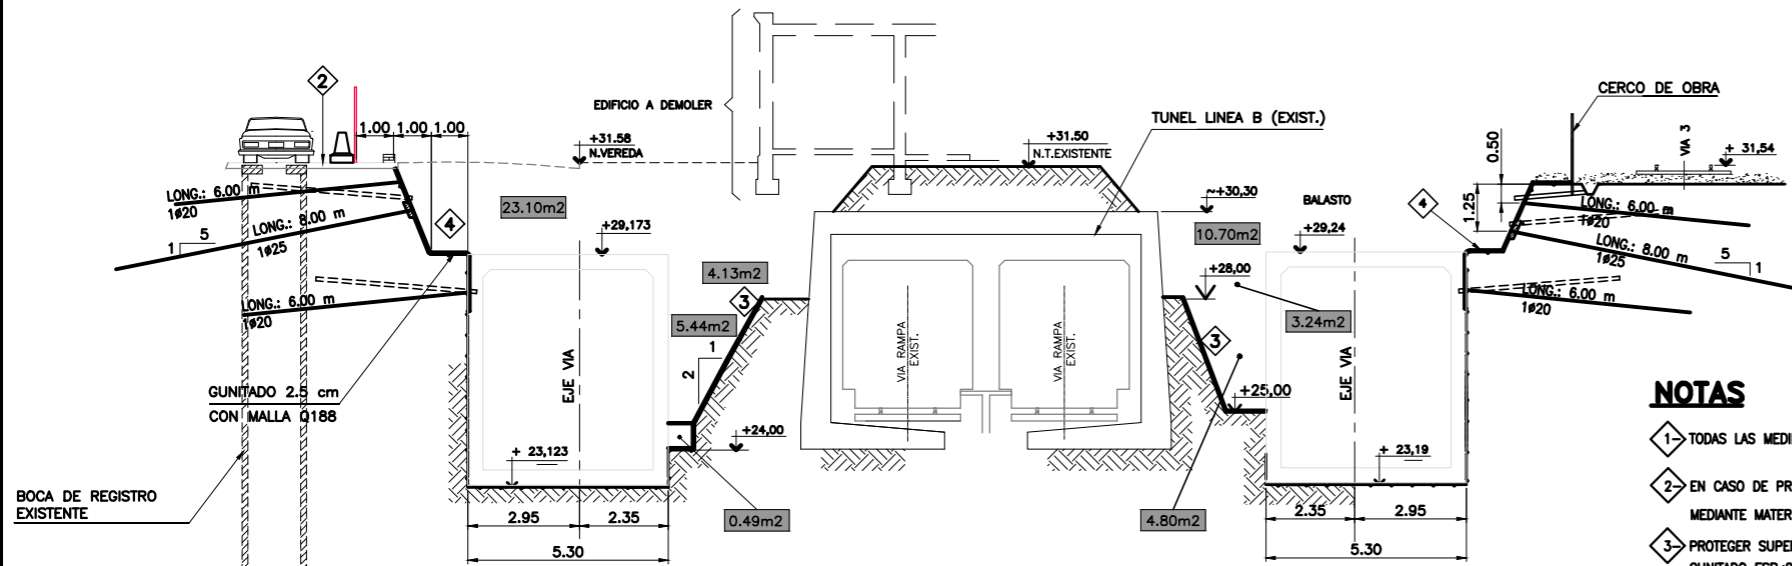

COMPUTO DE RELLENO

(Entre Prog. 160.00 a 140.00)

33.16m²x20.00m= 663.20m³

COMPUTO DE RELLENO

COMPUTO DE RELLENO


(Entre Prog. 160.00 a 140.00)

18.74m²x20.00m= 374.80m³

PROGRESIVA	UBICACION	VOLUMEN (m ³)
PROG. 100.00	EMPALME	424.55
PROG. 140.00	ASCENDENTE	138.66
PROG. 140.00	DESCENDENTE	90.93
PROG. 160.00	ASCENDENTE	663.20
PROG. 160.00	DESCENDENTE	374.80
	TOTAL	1692.14m ³

DETALLE TIPICO (LADO FERROCARRIL)

ESC.:1:50

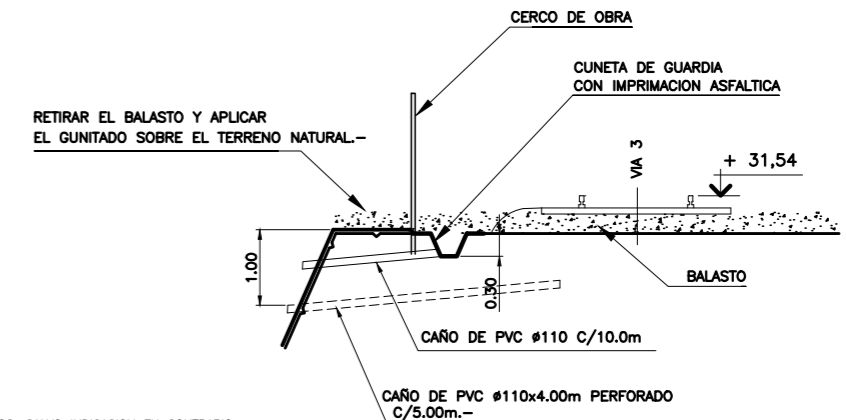

NOTAS

- 1- TODAS LAS MEDIDAS ESTAN EXPRESADAS EN METROS, SALVO INDICACION EN CONTRARIO.-
- 2- EN CASO DE PRODUCIRSE GRIETAS EN EL PAVIMENTO O VEREDAS, LAS MISMAS SERAN SELLADAS MEDIANTE MATERIAL ASFALTICO ADECUADO.-
- 3- PROTEGER SUPERFICIE PARA EVITAR DESECACION O EROSION DEL TERRENO, CON GUNITADO ESP.:2.5 cm.-
- 4- EN ETAPA DE EXCAVACION MAXIMA PRECAUCION PARA DETERMINAR EL NIVEL DE LA BERMA PARA FACILITAR EL ENCOFRADO DEL TUNEL.-
- 5- SALVO INDICACION EN CONTRARIO, INCLINACION ANCLAJES 1:10 - PERF.: 125 mm - 1#20 (3.14cm²)

REFERENCIAS

- 2724-C-GE-05004 EXCAVACION GENERAL
- 2724-C-GE-05006 CORTES TRANSV. 180.00/210.00
- 2724-C-GE-05007 CORTES LONGITUDINALES
- 2724-C-GE-05014 ETAPAS DE EJECUCION
- 2724-C-GE-03005 ALTIMETRIA-VIA ASCENDENTE Y DESCENDENTE

- #25 LONG.: 7.80m
- ⊕ #20 LONG.: 5.80m
- * #16 LONG.: 3.80m
- #25 LONG.: 5.80m

REL./CANT.	DESCRIPCION	FECHA	PROY.	EJEC.	CONTR.	APROB.
1	SE AGREGA COMPUTO DE RELLENO.-	28-03-01	OAA	LUO	OAA	STK
2	APTO PARA CONSTRUIR - REVISION GENERAL	11-09-00	OAA	LUO	OAA	STK
3	MODIFICACIONES INDICADAS	29-07-00	OAA	LUO	OAA	STK
4	SE CORRIJE COTA DE FONDO	07-07-00	OAA	LOR	OAA	STK
5	PARA APROBACION	16-06-00	OAA	LOR	OAA	STK

TECHINT COMPANIA TECNICA INTERNACIONAL **DYCKERHOFF & WIDMANN A.G.**

SUBTERRANEOS DE BUENOS AIRES S.E.
PROLONGACION LINEA "B"

ENLACE LACROZE
CORTES TRANSV. 100.00/140.00/160.00
PLANO DE EXCAVACION

LA FIRMA SE RESERVA LA PROPIEDAD DE ESTE DOCUMENTO CON PROHIBICION DE REPRODUCIRLO, MODIFICARLO O TRANSFERIRLO EN TODO O EN PARTE A OTRA FIRMA O PERSONA SIN SU PREVIA AUTORIZACION ESCRITA.

2724-C-GE-05005

ESC. IND. A300/10137 REVISION