

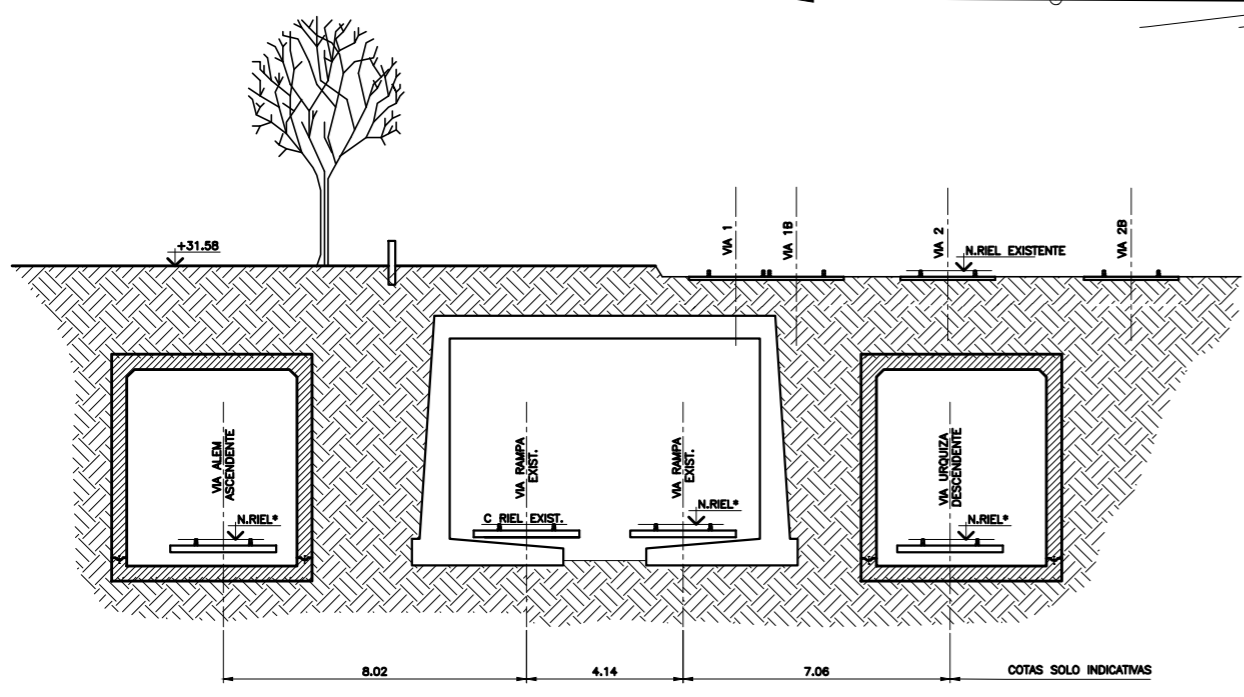


**CORTE ENCOFRADO**  
ESCALA: 1:50

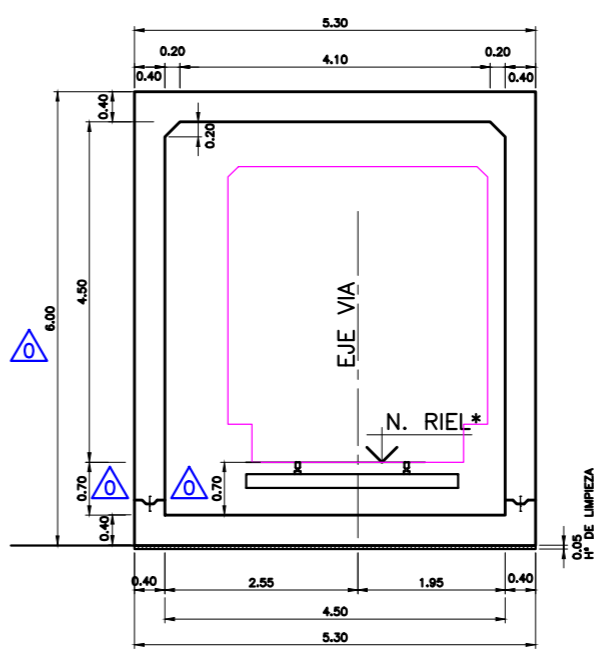

**CORTE PROG 156.00**  
ESCALA: 1:100

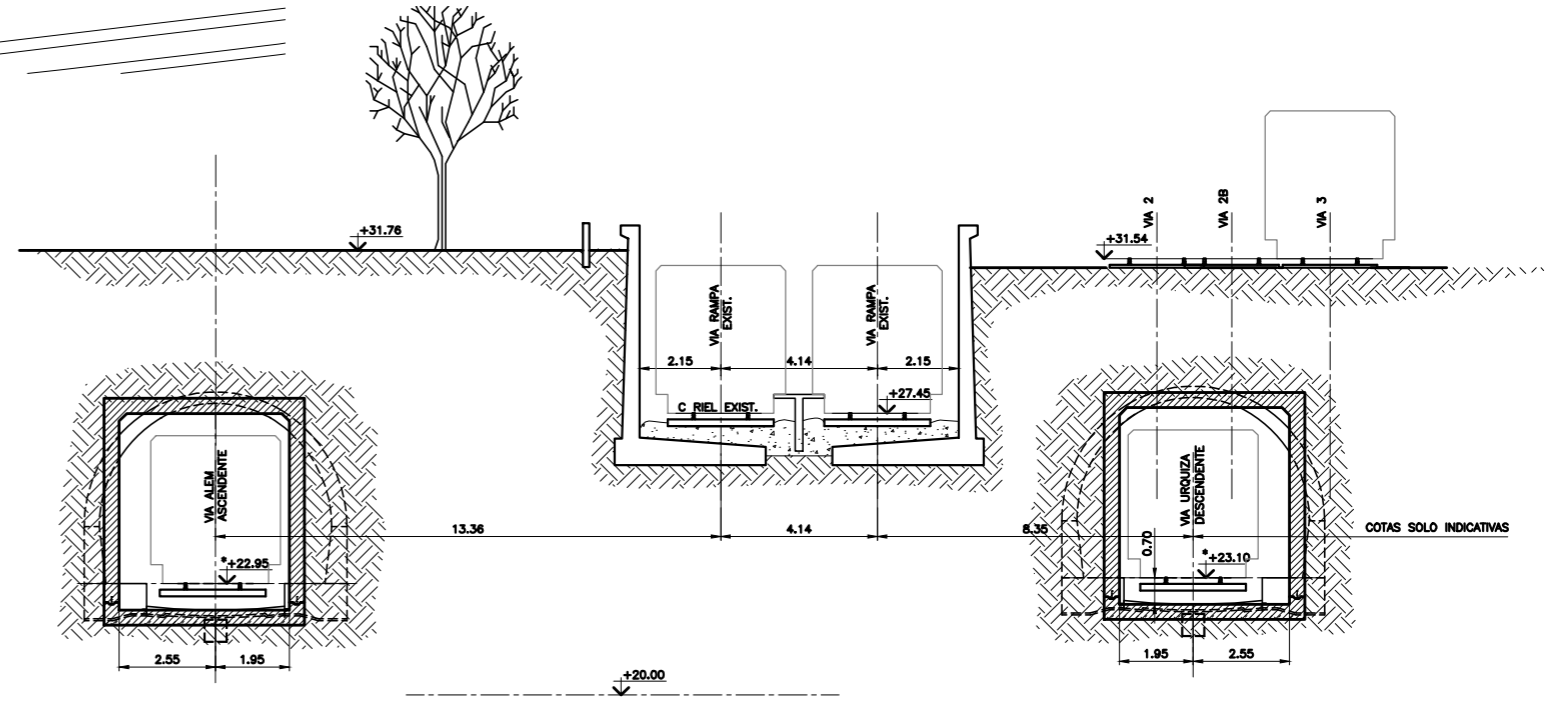

**CORTE PROG 215.00**  
ESCALA: 1:100

**REFERENCIAS**

- 2724-C-GE-05001 PLANTA A NIVEL DE VIAS LINEA B.-
- 2724-C-GE-05004 PLANTA A NIVEL LINEA URQUIZA-ENLACE LACROZE.-
- 2724-C-GE-03005 PLANO DE EXCAVACION - ENLACE LACROZE.-
- 2724-C-GE-03005 TRAMO PROG.0.00/ +258.00
- 2724-C-CA-05006 ALTIMETRIA VIA ASCENDENTE Y DESCENDENTE
- 2724-C-CA-05006 TUNEL A CIELO ABIERTO - PROG. 140.00 HASTA 215.00 ENLACE LACROZE.-
- 2724-C-EA-05002 SECCIONES EN TRAMO ASCENDENTE (ENCOFRADO Y ARMADURA).-
- 2724-C-EA-05003 SECCIONES EN TRAMO DESCENDENTE (ENCOFRADO Y ARMADURA).-
- 2724-C-EA-05004 ENCUENTRO TUNEL GALERIA CON CIELO ABIERTO PROG.:215.00.-
- 2724-C-EA-05015 SOLERA TUNEL ASCENDENTE.-
- 2724-C-EA-05016 SOLERA TUNEL DESCENDENTE.-

**NOTAS**

- CALIDAD DEL HORMIGON ESTRUCTURAL H-21.-
  - CALIDAD DEL ACERO: ADN-420.-
  - CALIDAD DEL HORMIGON DE LIMPIEZA H-8.-
- \* NOTA:**  
PARA NIVELES DE RIEL  
VER PLANO 2724-C-GE-03005.-

REV./CONT.	DESCRIPCION	FECHA	PROY.	SEC.	CONTR.	APROB.
0	MODIF. NIVEL DE SOLERA	20-09-00	ES.J	DSP	ES.J	VAL
C	MODIF. PROGRESIVA TUNEL A CIELO ABIERTO	26-07-00	ES.J	DSP	ES.J	MS
B	AGREGADO PASES PARA VENTILACION Y DETALLE A	13-07-00	ES.J	DSP	ES.J	VAL
A	EMISION PARA APROBACION	21-06-00	ES.J	CPA	ES.J	VAL

**TECHINT**  
COMPAÑIA TECNICA INTERNACIONAL

**DYCKERHOFF & WIDMANN A.G.**

**SUBTERRANEOS DE BUENOS AIRES S.E.**  
**PROLONGACION LINEA "B"**

**TEPGE**

ENLACE LACROZE

**TUNEL A CIELO ABIERTO**

PLANTA GENERAL

2724-C-GE-05020

ESC: Indicadas A300/10137/EE

REVISION

LA FIRMA SE RESERVA LA PROPIEDAD DE ESTE DOCUMENTO CON PROHIBICION DE REPRODUCIRLO, MODIFICARLO O TRANSFERIRLO EN TODO O EN PARTE A OTRA FIRMA O PERSONA SIN SU PREVIA AUTORIZACION ESCRITA.