PLANTA - NIVEL -1 (25mts)
ESC.: 1:250

SECTOR PLANTA NUEVO VESTIBULO
SARMIENTO 830
ESC.: 1:250

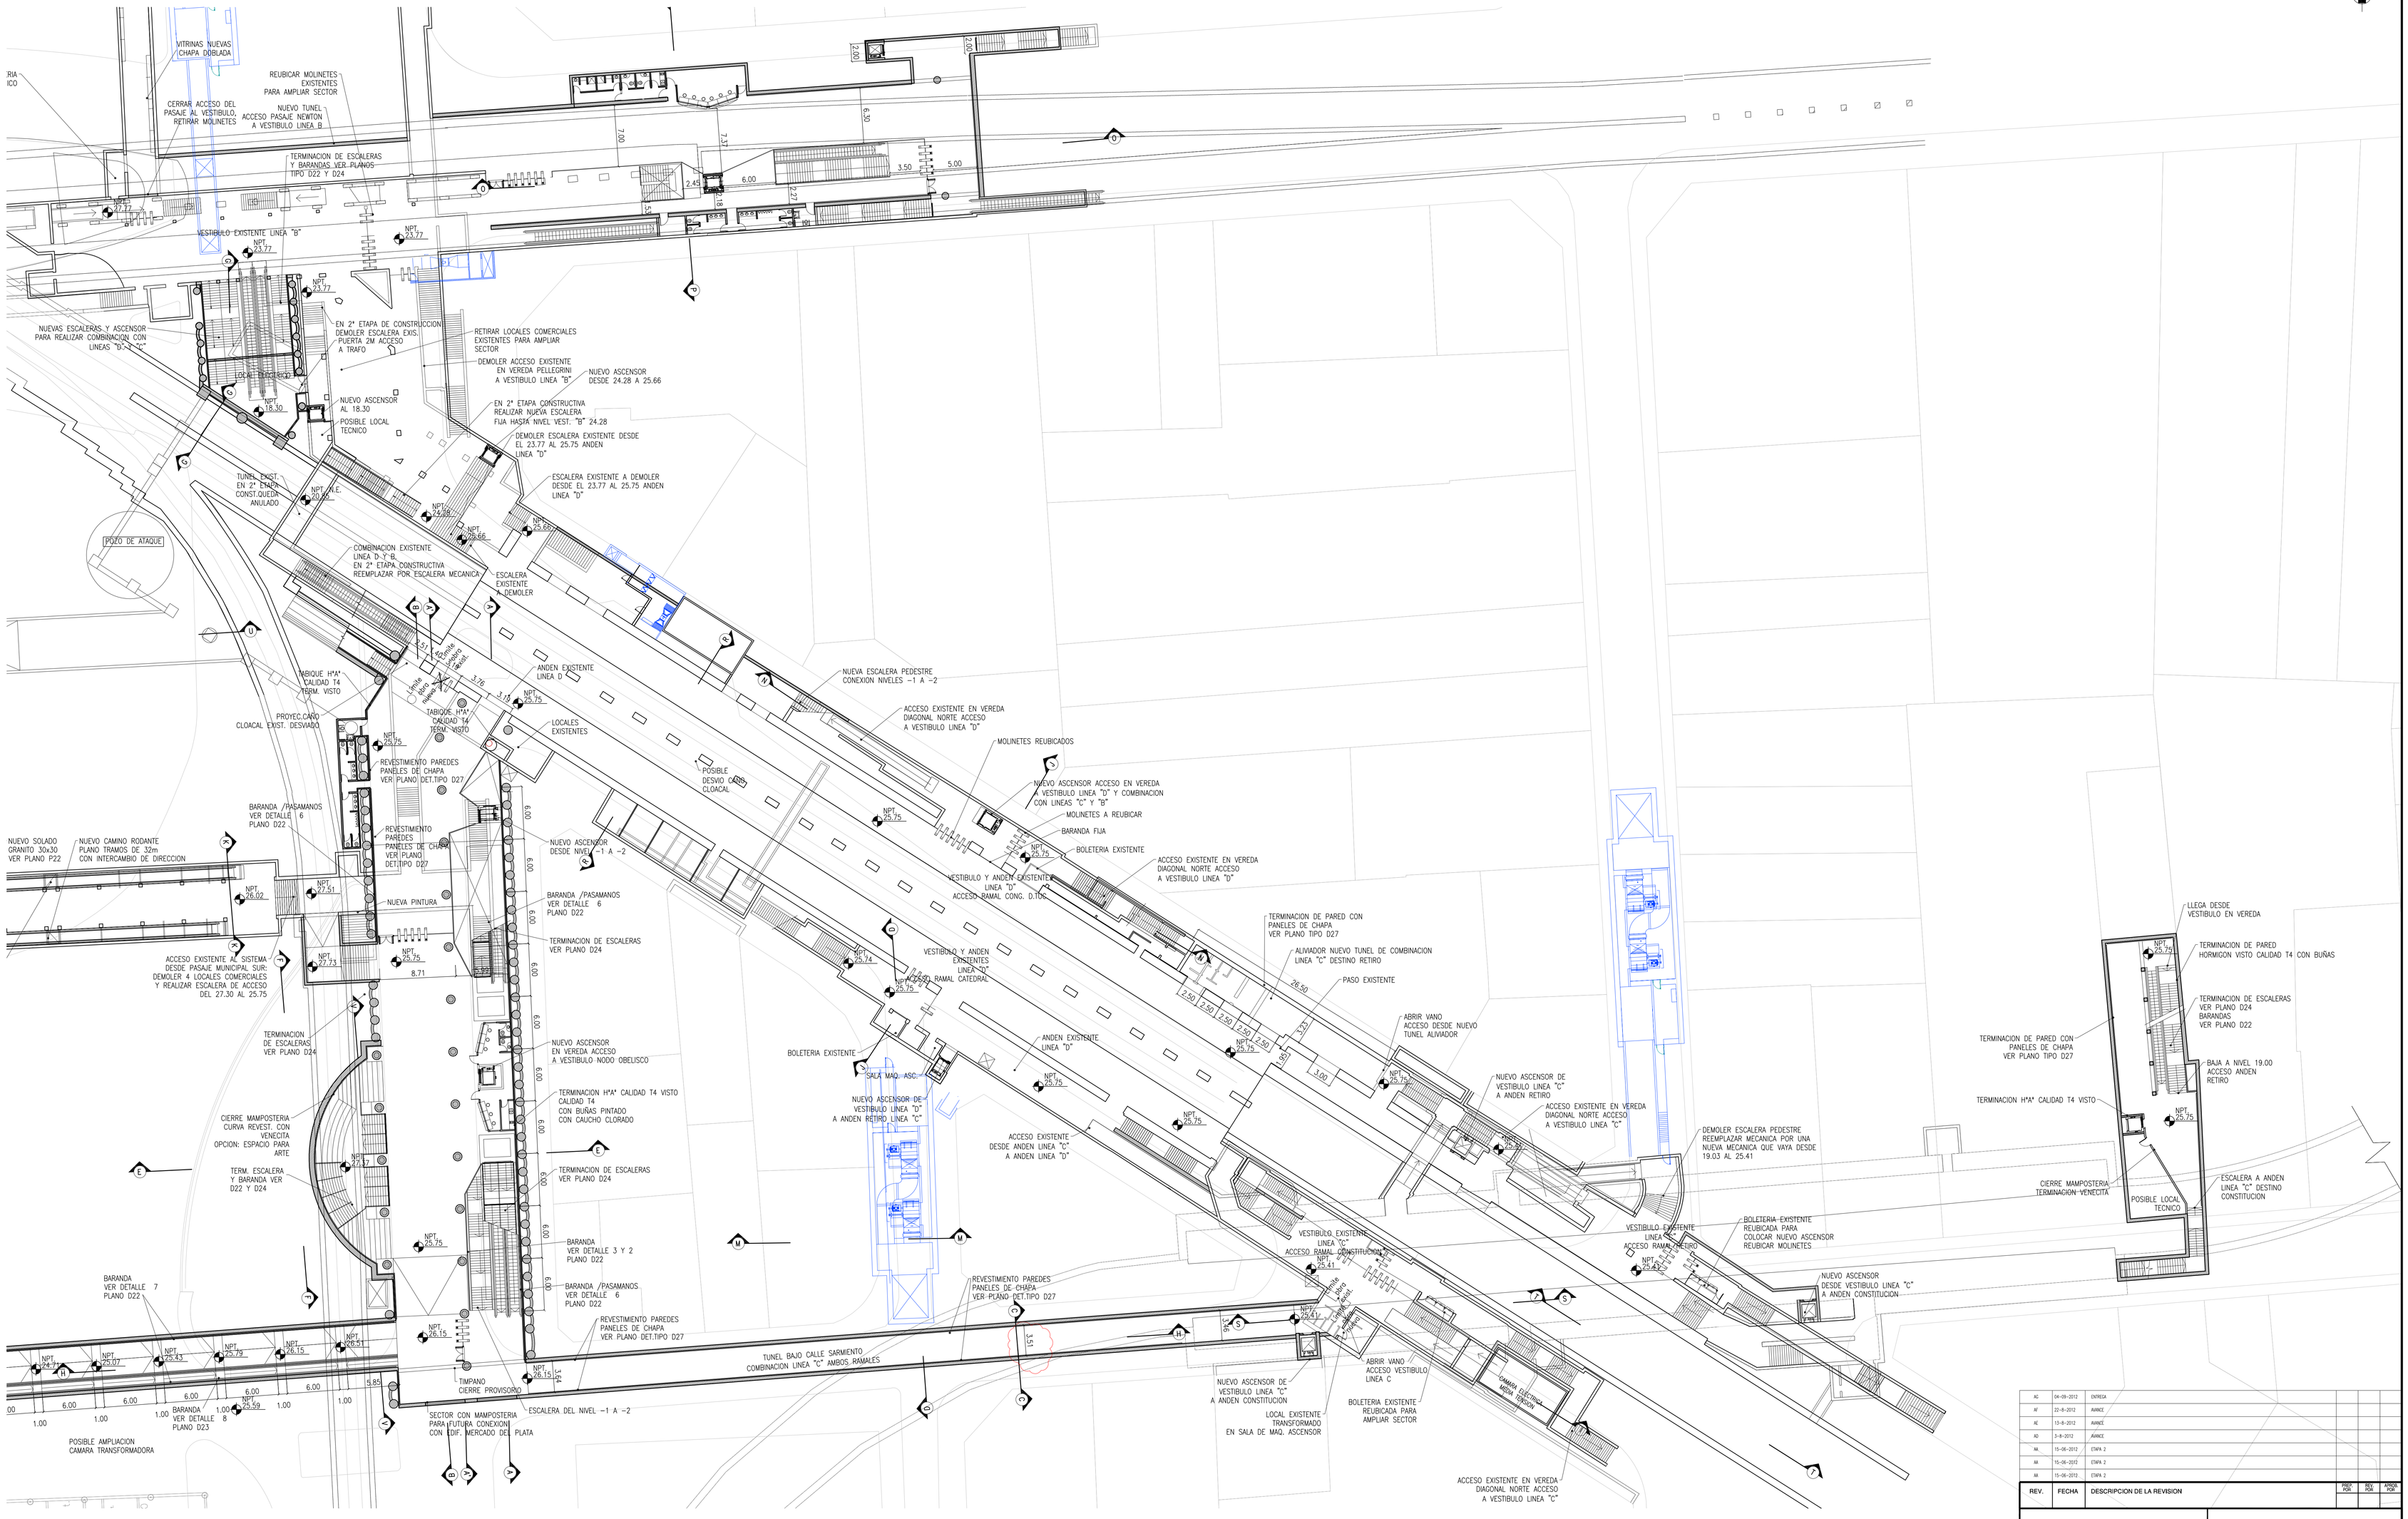

REV.	FECHA	DESCRIPCION DE LA REVISION	RDC PVS	RDC PVS	ARQUI PVS
AC	04-09-2012	ENTREGA			
AF	22-8-2012	AVANCE			
AE	13-8-2012	AVANCE			
AD	3-8-2012	AVANCE			
AA	15-06-2012	ETAPA 2			
AA	15-06-2012	ETAPA 2			
AA	15-06-2012	ETAPA 2			

SUBTERRANEOS DE BUENOS AIRES S.E.

NODO OBELISCO
COMBINACIONES LINEAS B-C-D

ARQUITECTURA
PLANTA NIVEL -1 (25,75mt)

ESCALA VERT. : INDIC.	REVISION: AA	SS-NOB-AR-S21-AG
ESCALA HOR. : INDIC.	FECHA: 15-6-12	
DIRECTOR DE PROYECTO: GERENCIA DE INGENIERIA		PROYECTO DIBUJO

Y:\SBASE\NODO OBELISCO\1-CP\PROXIMA REUNIÓN\PLANOS\ASS-NOB-AR-S21-AA.DWG