
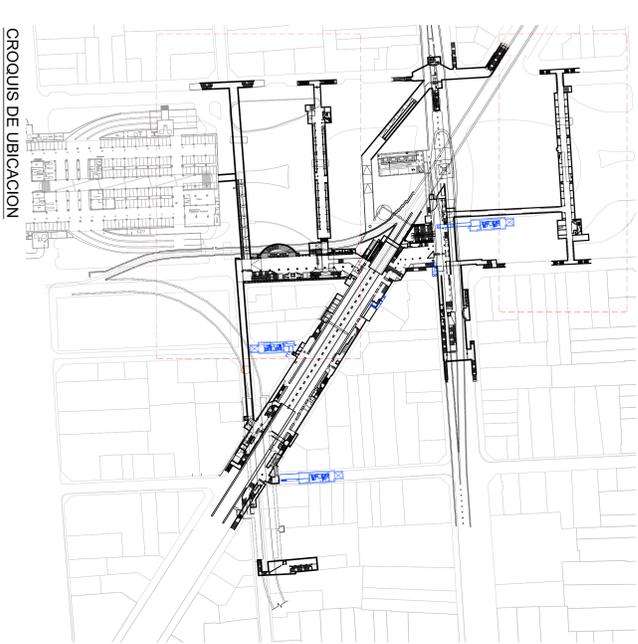


PLANTA - NIVEL -1 (25mts) - PASAJE SUR Y SARMIENTO

ESCALA: 1/250

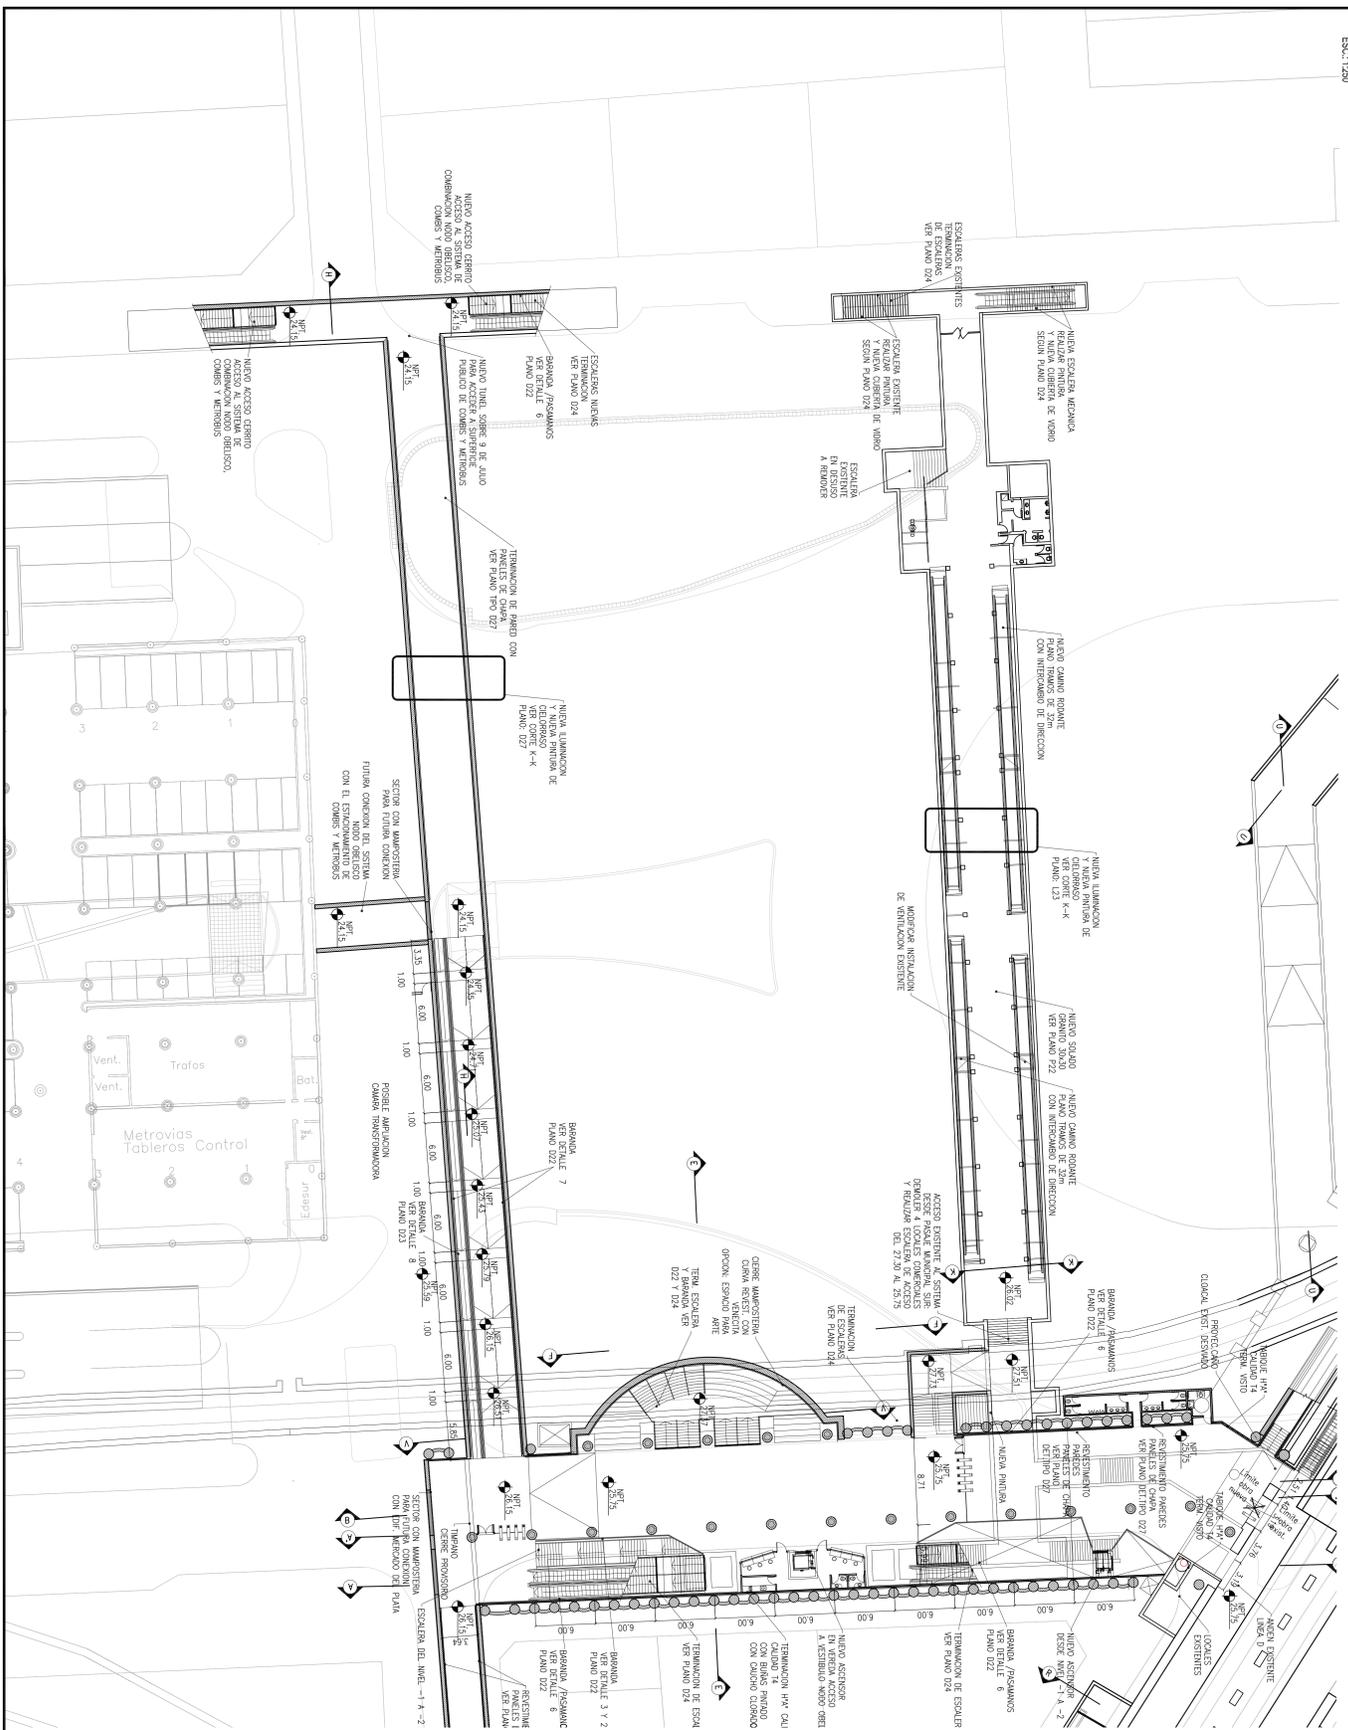



SUBTERRANEOS DE BUENOS AIRES S.E.
NODO OBELISCO
COMBINACIONES LINEAS B-C-D
ARQUITECTURA
PLANTA NIVEL -1 (25,75m)
SS-NOB-AR-S22-AG