





ANEXO 10

Documentación del Proyecto Pavimentos

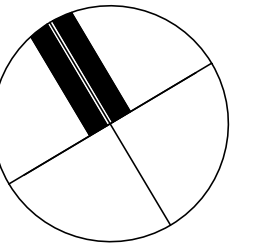


PLANO UBICACIÓN - SIN ESCALA

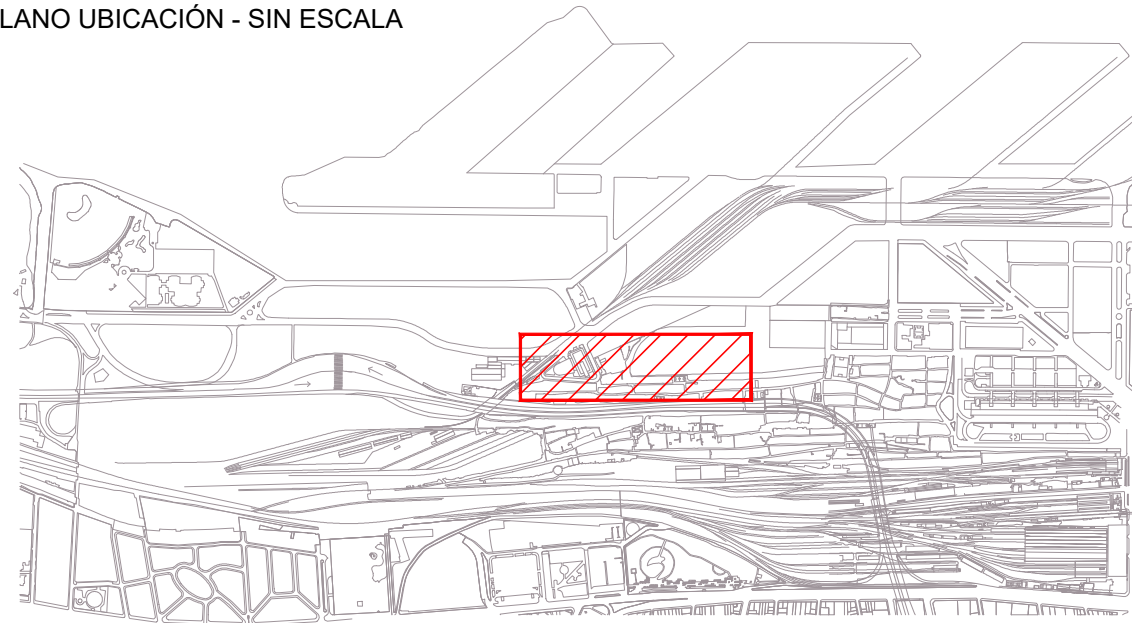

NOTAS:

1. Niveles referidos a $\pm 0,00$ I.G.N.
2. La grilla tiene un tamaño de 50 m x 50 m.
3. Todos los niveles deberán ser verificados en obra.

REFERENCIAS:

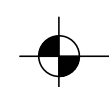

+0.00

NIVELES DE PAVIMENTOS / VEREDAS TERMINADOS



SUMIDERO

PLANO APTO PARA LICITACIÓN, NO APTO PARA CONSTRUCCIÓN

2017

Jefatura de Gabinete de Ministros
Secretaría de Integración Social y Urbana - GCBA

NOMBRE OBRA: RENOVACIÓN DE INFRAESTRUCTURA
PLANO: RI07COM-PV0101



DESCRIPCIÓN: NIVELES DE PAVIMENTO - SECTOR 7

DIRECCIÓN GENERAL DE OBRAS PROYECTOS Y DISEÑO URBANO


REVISIÓN: R00

ÁREA: BARRIO 31 CARLOS MUGICA

FECHA:

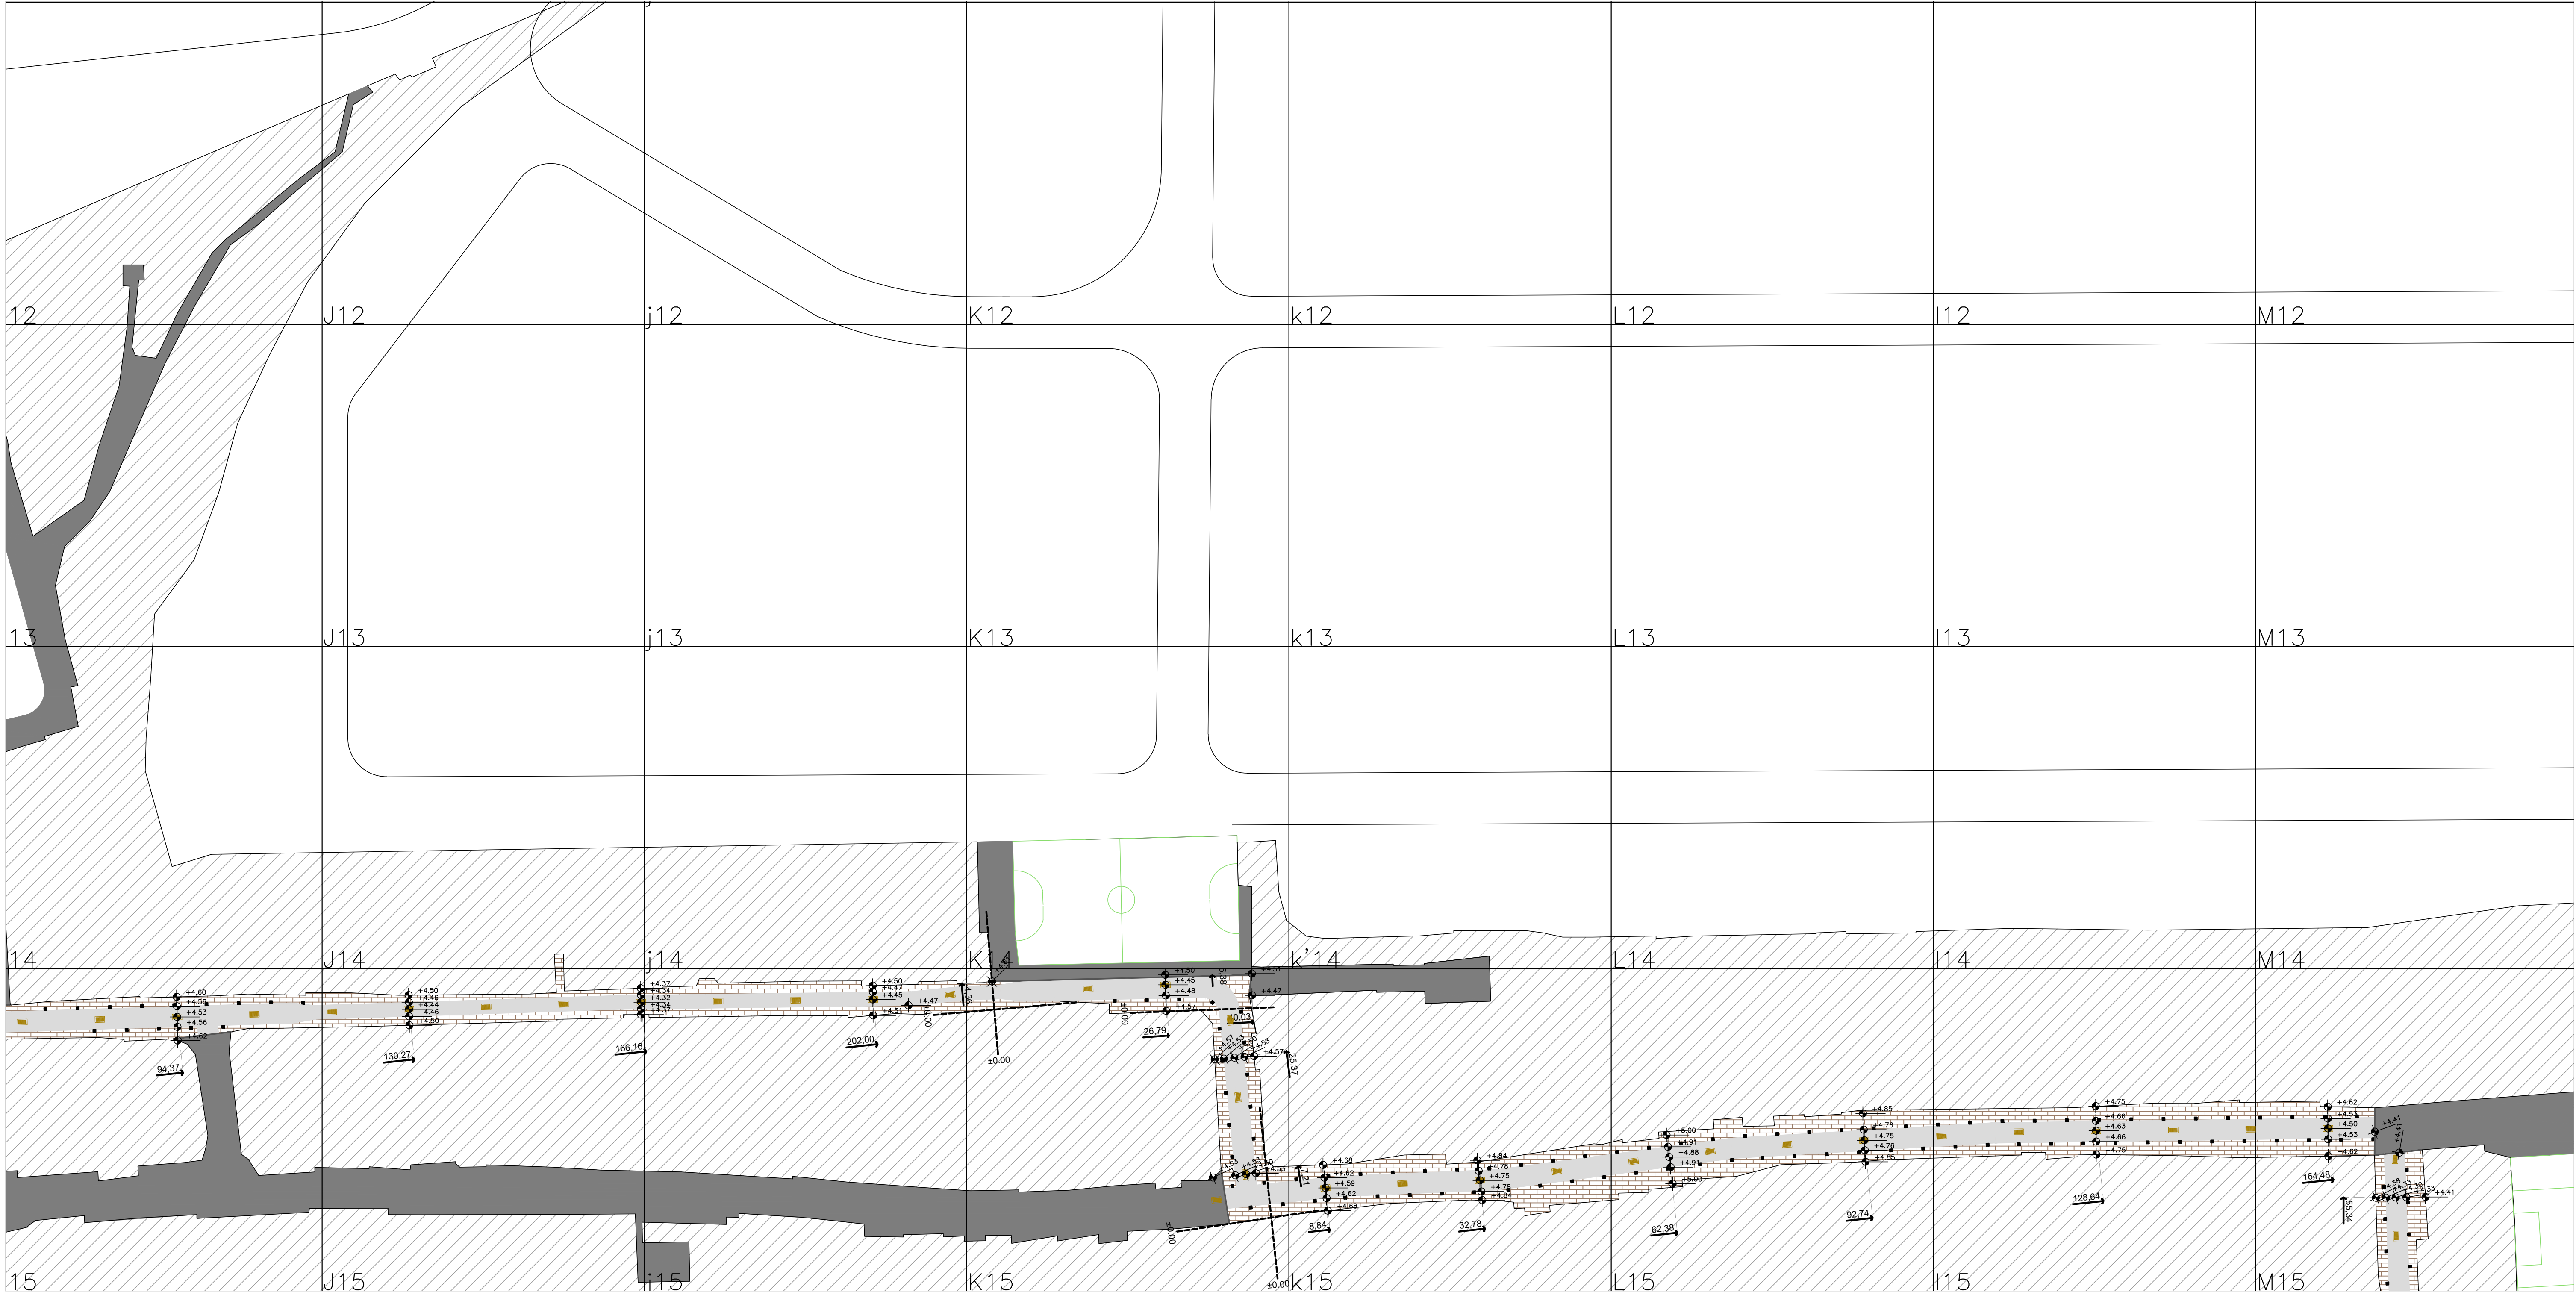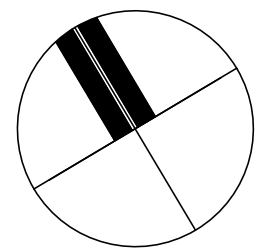

PLANO UBICACIÓN - SIN ESCALA

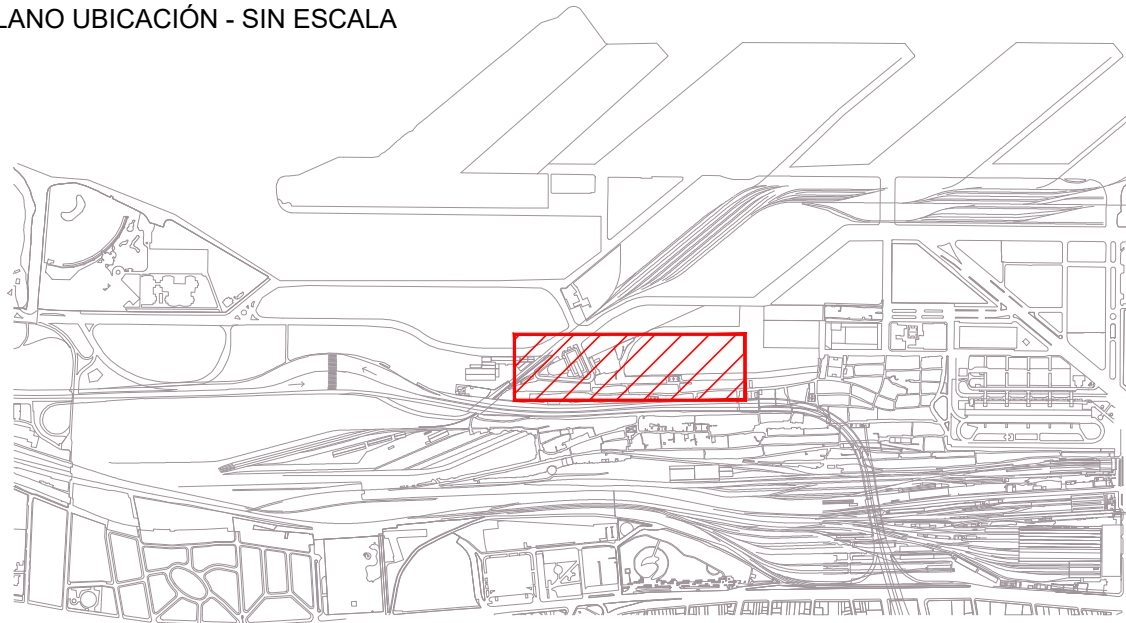

- NOTAS:
1. Niveles referidos a $\pm 0,00$ I.G.N.
 2. La grilla tiene un tamaño de 50 m x 50 m.
 3. Todos los niveles deberán ser verificados en obra.



- REFERENCIAS:
-  $\pm 0,00$ NIVELES DE PAVIMENTOS / VEREDAS TERMINADOS
-  SUMIDERO

PLANO APTO PARA LICITACIÓN, NO APTO PARA CONSTRUCCIÓN


2017

Jefatura de Gabinete de Ministros
Secretaría de Integración Social y Urbana - GCBA

NOMBRE OBRA: RENOVACIÓN DE INFRAESTRUCTURA PLANO: RI07COM-PV0102		DESCRIPCIÓN: NIVELES DE PAVIMENTO - SECTOR 7	
DIRECCIÓN GENERAL DE OBRAS PROYECTOS Y DISEÑO URBANO		REVISIÓN: R01	ESCALA: 1:500
ÁREA: BARRIO 31 CARLOS MUGICA		FECHA:	

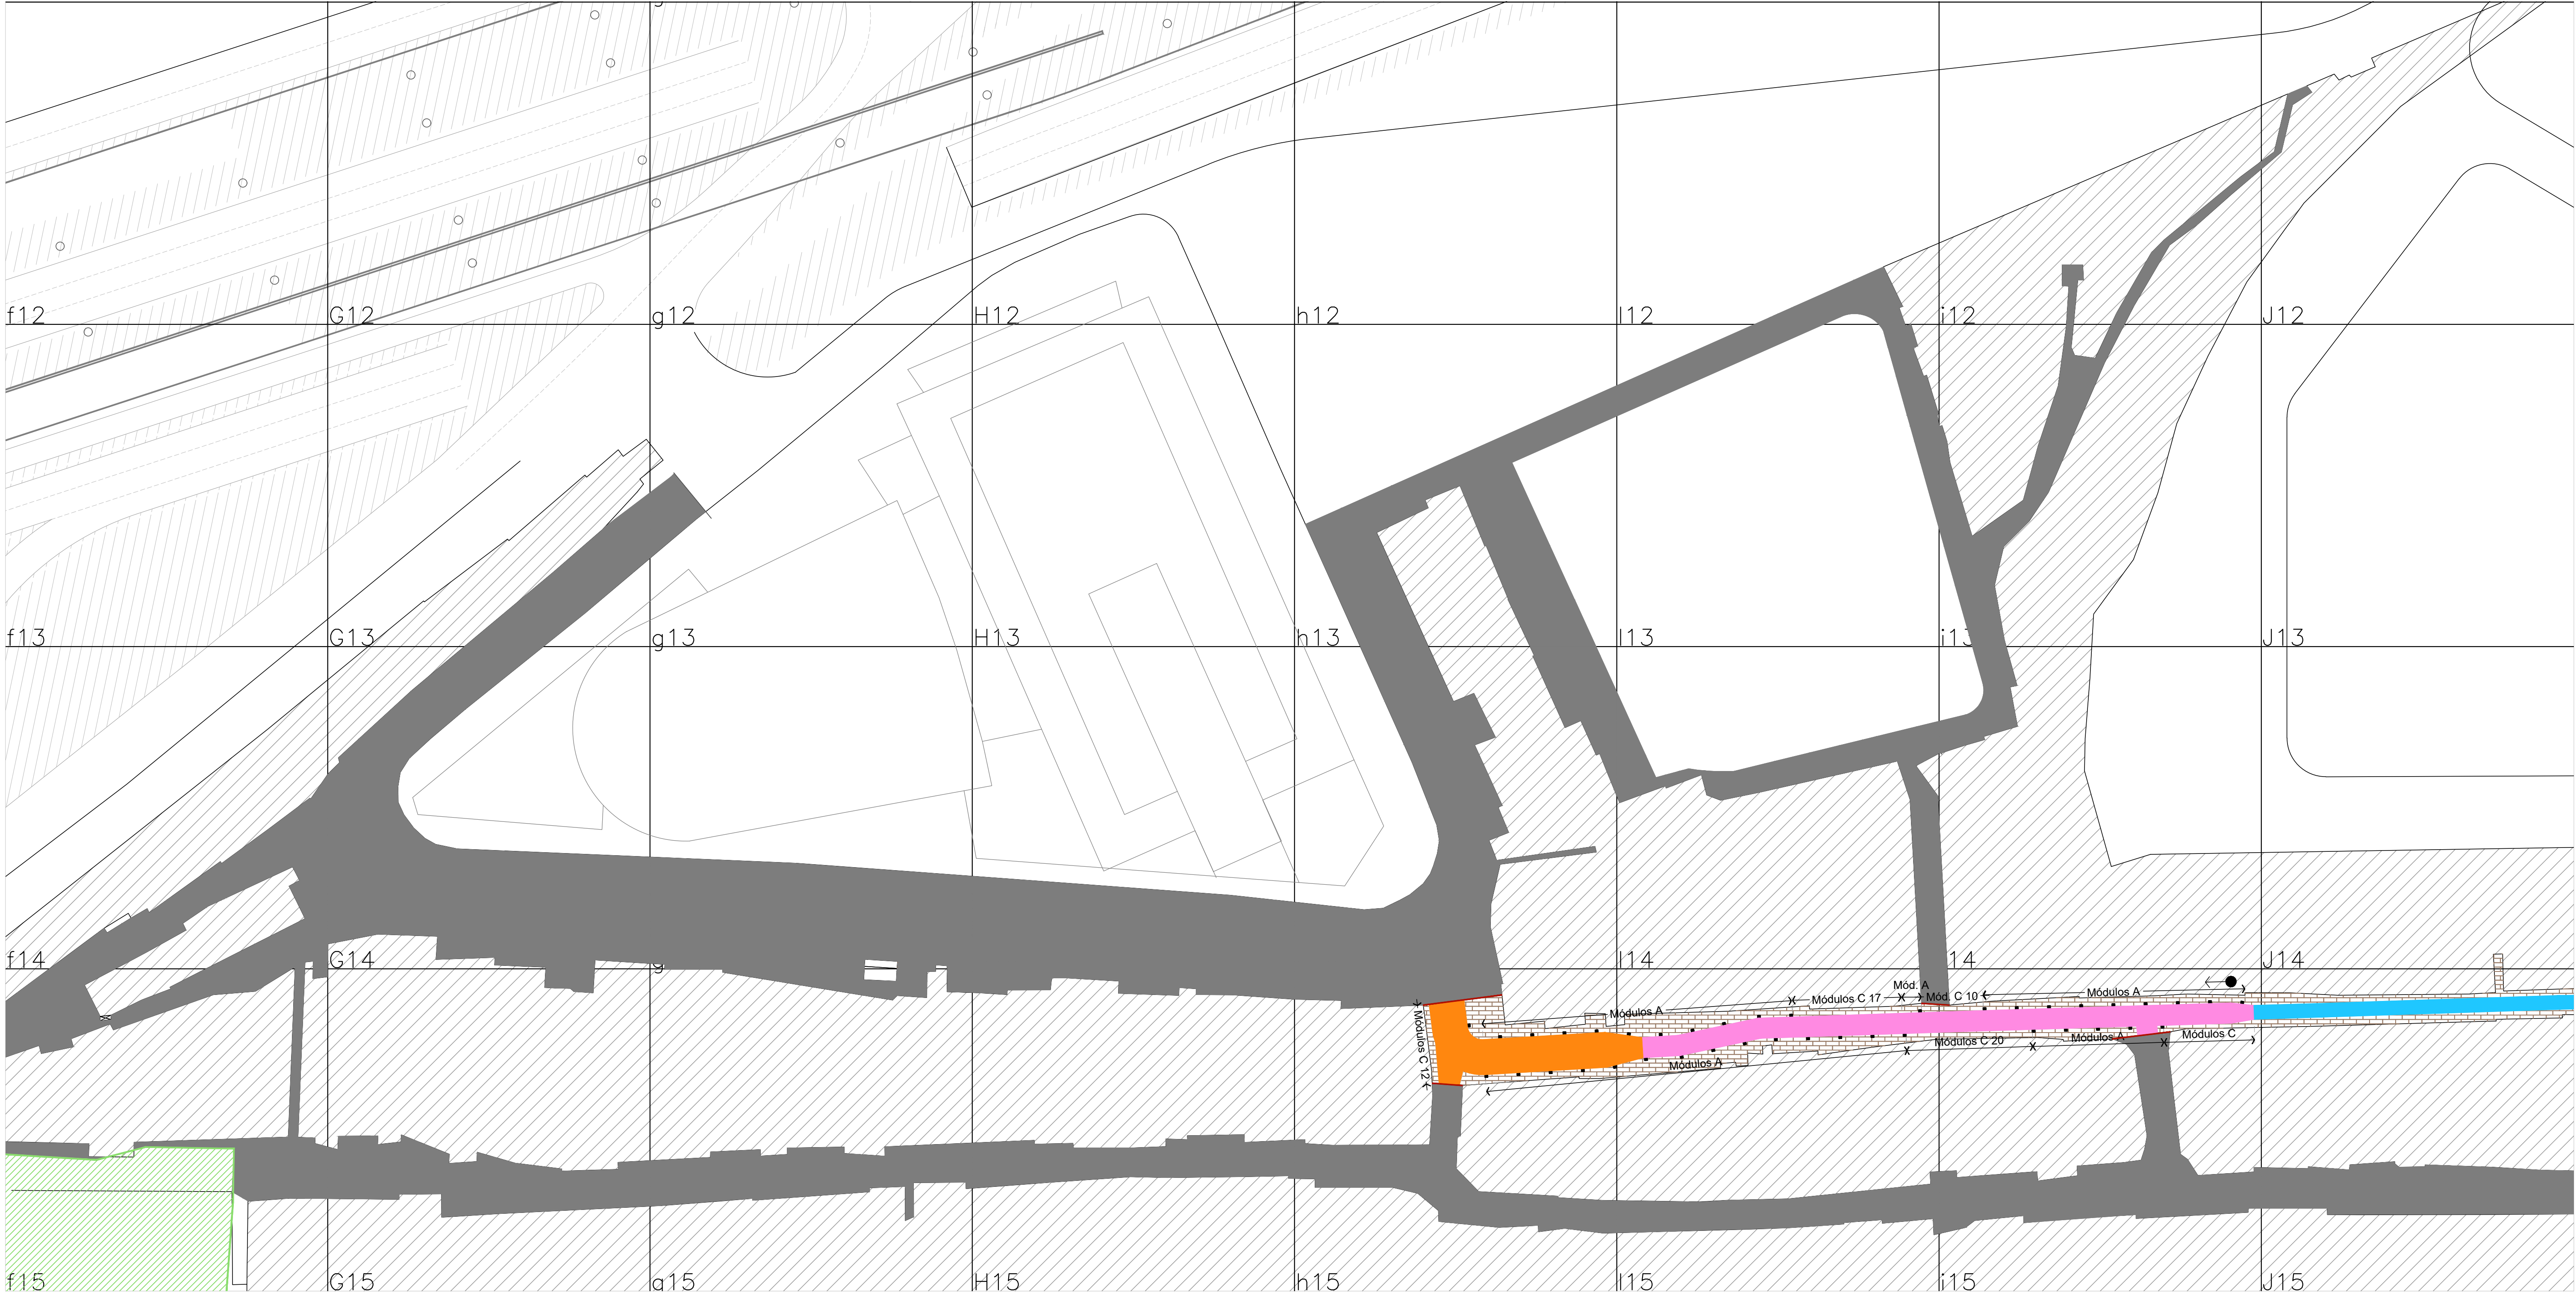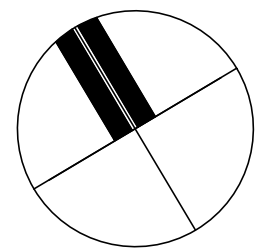

PLANO UBICACIÓN - SIN ESCALA

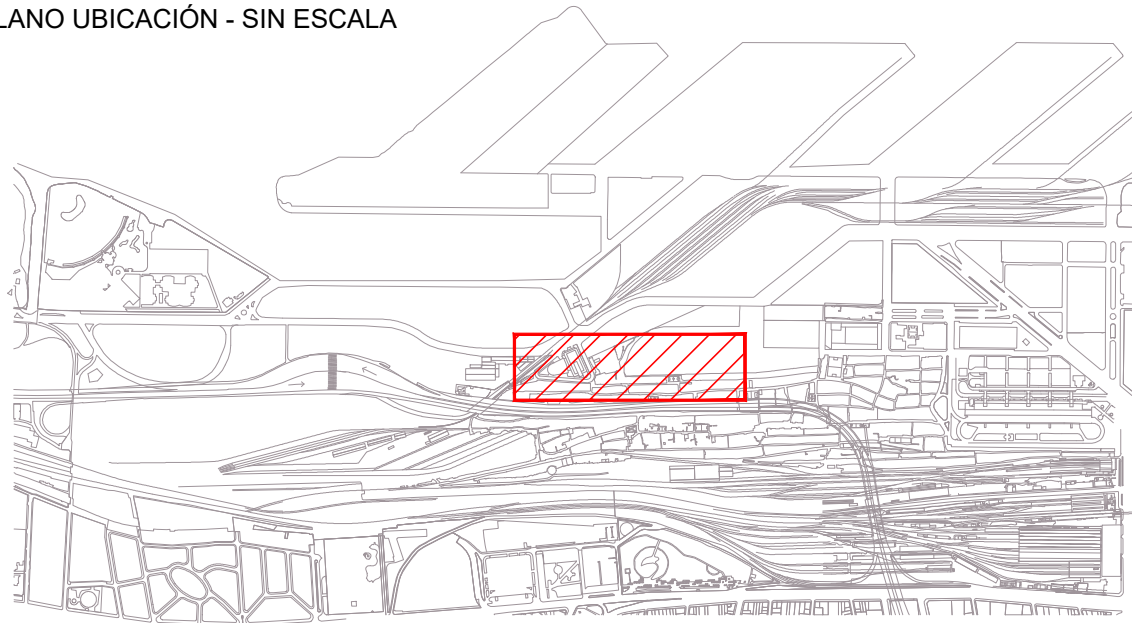

NOTAS:

1. Niveles referidos a ± 0.00 I.G.N.
2. La grilla tiene un tamaño de 50 m x 50 m
3. Para los encuentros de calles con distinto ancho ver plano detalle.
4. Las veredas con un ancho menor a 0.80m no llevarán canteros.
5. Las calles con un ancho menor a 2.20m no llevarán canteros.

REFERENCIAS:

- Pavimento existente
- Obra existente
- Plazas / canchas
- Vereda de intertrabado

- Calle pavimentada ancho +2.20M (1 mano)
- Calle pavimentada ancho +3.20M (1 mano)
- Calle pavimentada ancho +5.50M (Doble mano ó sobrepaso)

- Punto Arranque colocación
- A= Módulo de 5m
- B= Módulo de Ajuste (Variable)
- C= Módulo atípico (sin canteros)

- C1- Cantero tipo 1 (0.40x0.40m). Ver plano detalle
- Viga de Confinamiento. Ver plano detalle

PLANO APTO PARA LICITACIÓN, NO APTO PARA CONSTRUCCIÓN

Jefatura de Gabinete de Ministros
Secretaría de Integración Social y Urbana - GCBA



NOMBRE OBRA: RENOVACIÓN DE INFRAESTRUCTURA
PLANO: RI07COM-PV0201

DESCRIPCIÓN: PAVIMENTOS, VEREDAS Y CANTEROS - SECTOR 7


DIRECCIÓN GENERAL DE OBRAS PROYECTOS Y DISEÑO URBANO

REVISIÓN: R01
ESCALA: 1:500
FECHA:

ÁREA: BARRIO 31 CARLOS MUGICA

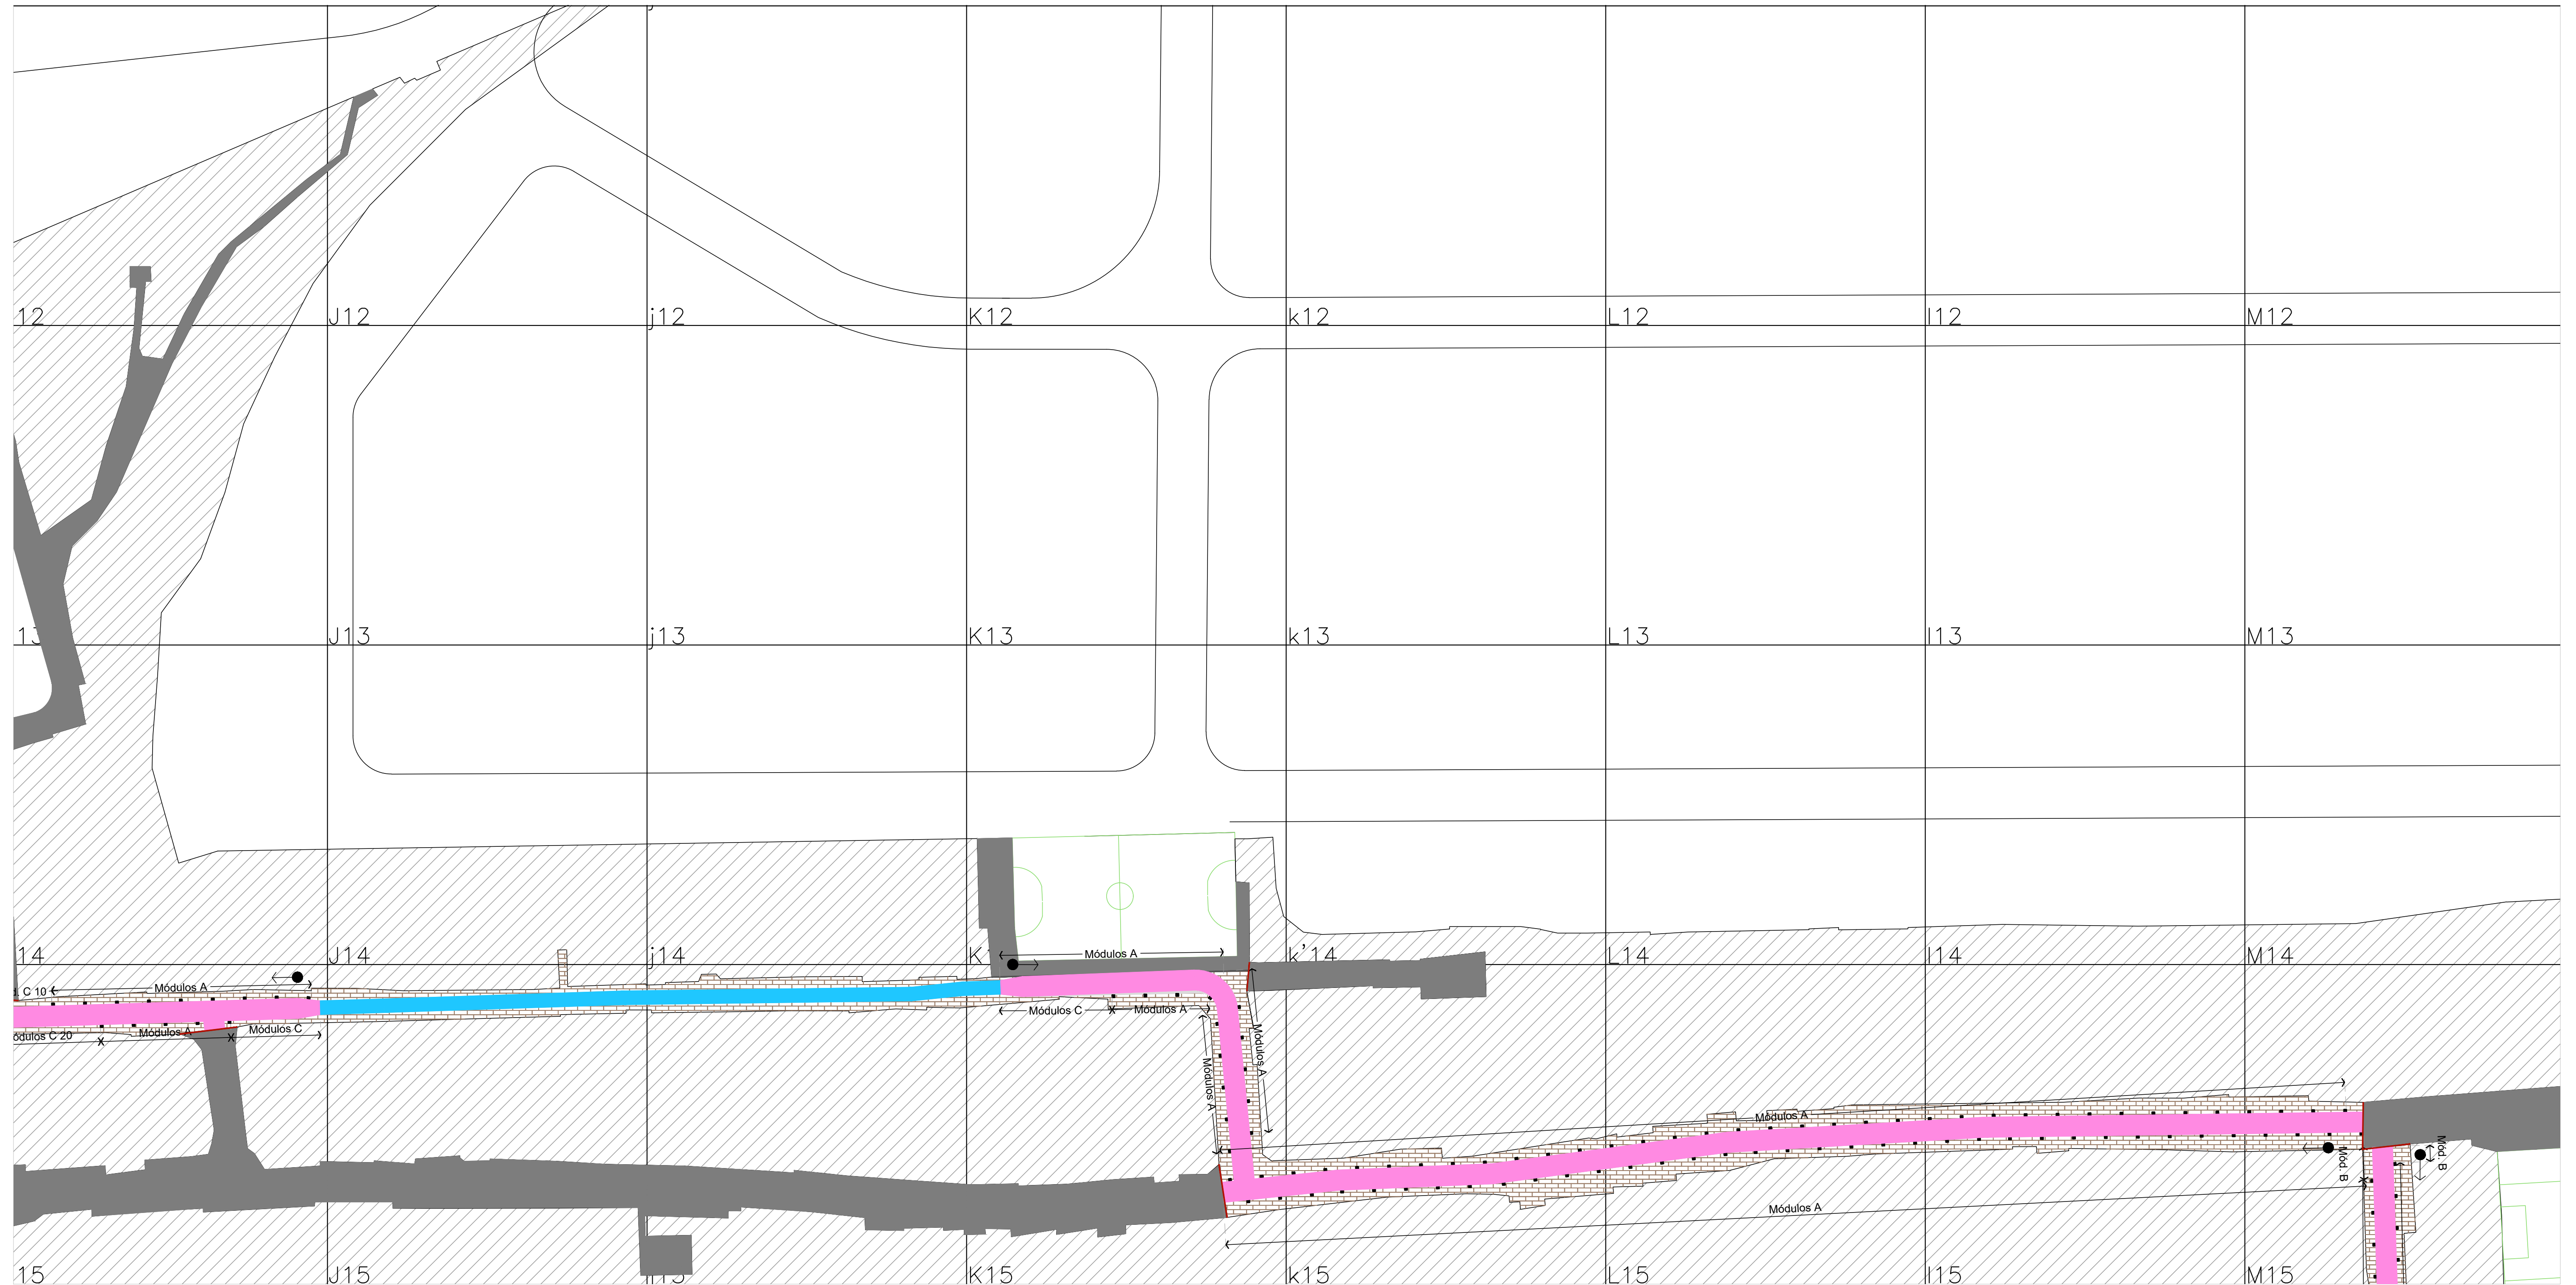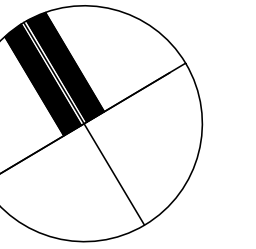

PLANO UBICACIÓN - SIN ESCALA

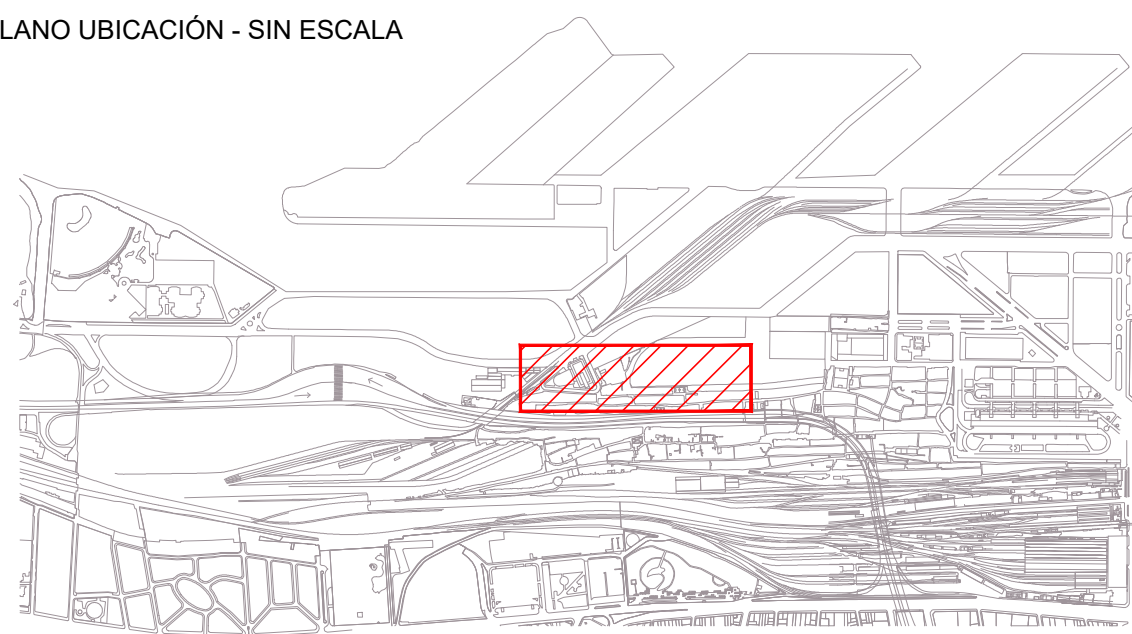

1. Niveles referidos a $\pm 0,00$ I.G.N.
2. La grilla tiene un tamaño de 50 m x 50 m
3. Para los encuentros de calles con distinto ancho ver plano detalle.
4. Las veredas con un ancho menor a 0.80m no llevarán canteros.
5. Las calles con un ancho menor a 2.20m no llevarán canteros.

	Pavimento existente
	Obra existente
	Plazas / canchas
	Vereda de intertrabado

	Calle pavimentada ancho +2.20M (1 mano)
	Calle pavimentada ancho +3.20M (1 mano)
	Calle pavimentada ancho +5.50M (Doble mano ó sobrepaso)

- Punto Arranque colocación
- ←A→ A= Módulo de 5m
- ←B→ B= Módulo de Ajuste (Variable)
- ←C→ C= Módulo atípico (sin canteros)

 C1- Cantero tipo 1 (0.40x0.40m). Ver plano detalle

 Viga de Confinamiento. Ver plano detalle

PLANO APTO PARA LICITACIÓN, NO APTO PARA CONSTRUCCIÓN

2017

Jefatura de Gabinete de Ministros
Secretaría de Integración Social y Urbana - GCBA

NOMBRE OBRA: RENOVACIÓN DE INFRAESTRUCTURA
PLANO: RI07COM-PV0202



DESCRIPCIÓN: PAVIMENTOS, VEREDAS Y CANTEROS - SECTOR 7
--

DIRECCIÓN GENERAL DE OBRAS PROYECTOS Y DISEÑO URBANO		RI
--	--	----


REVISIÓN: R01

ÁREA: BARRIO 31 CARLOS MUGICA

ECHA:

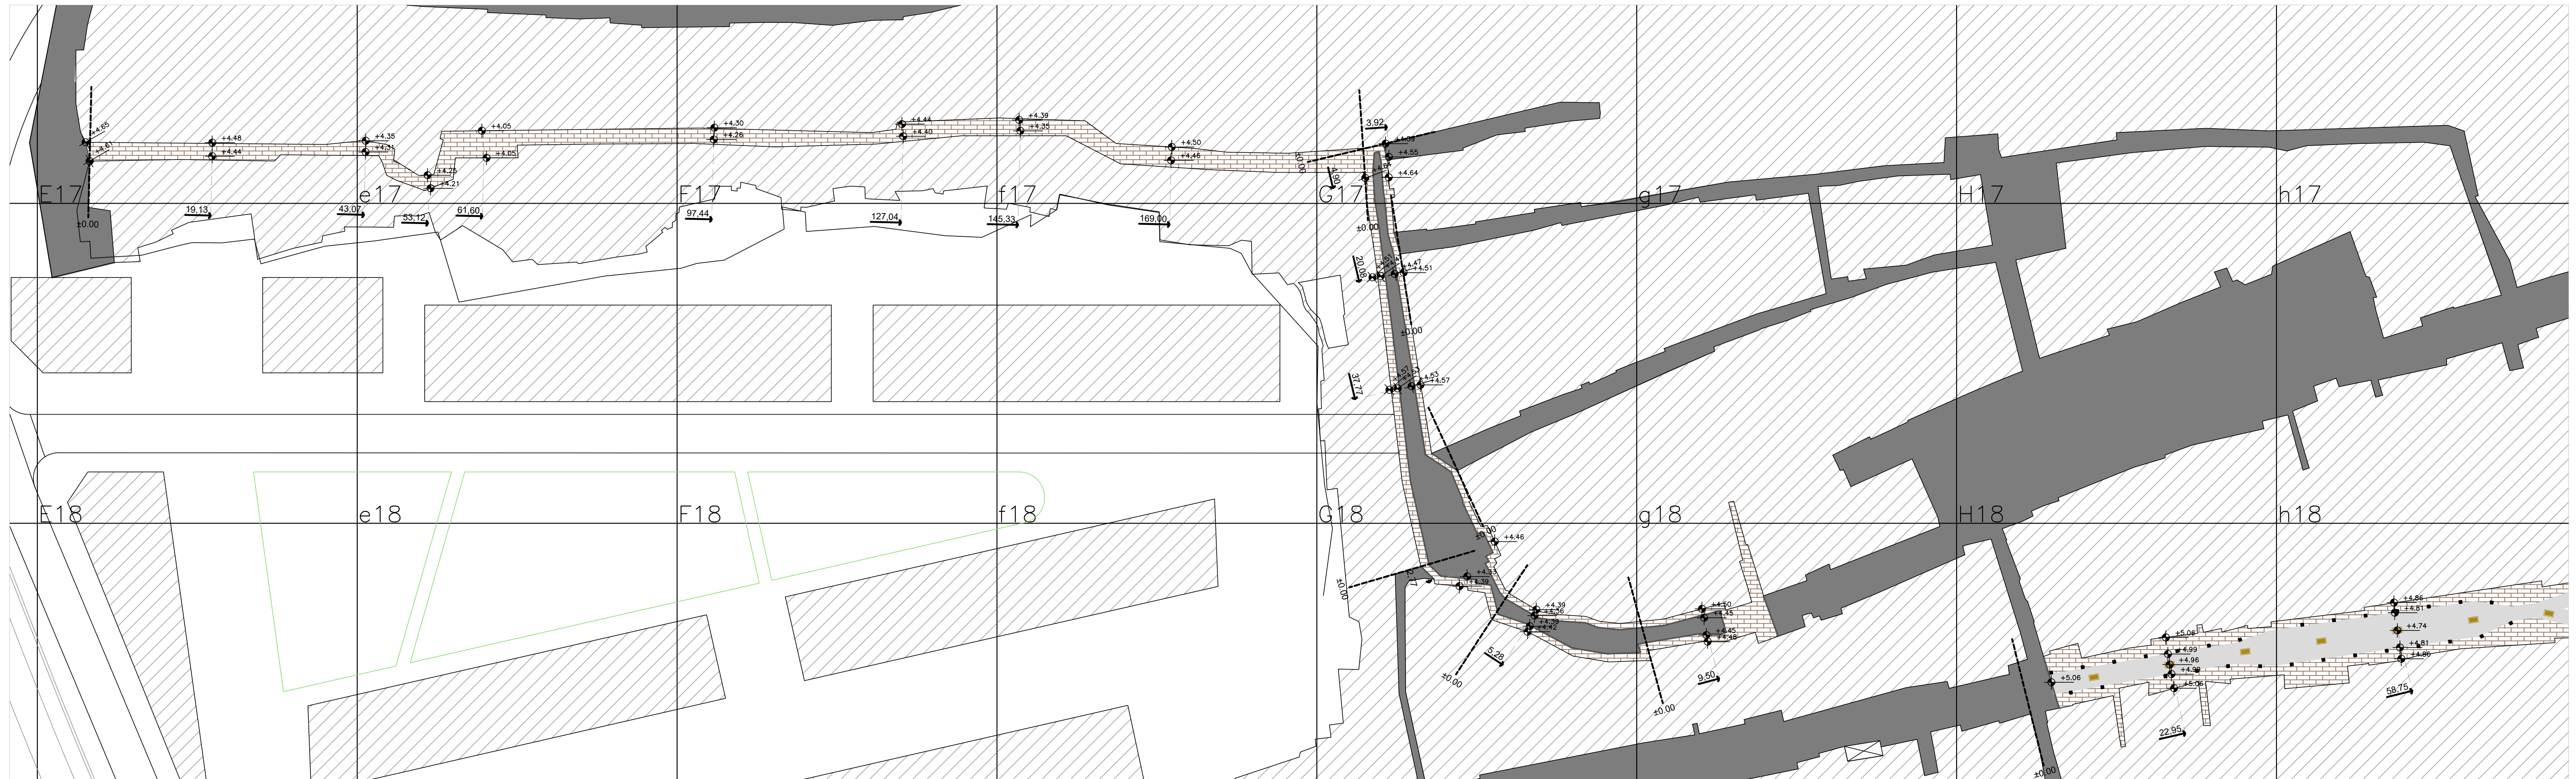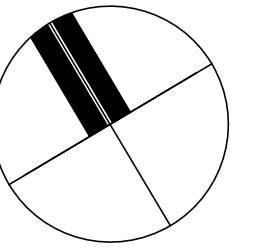


PLANO UBICACIÓN - SIN ESCALA

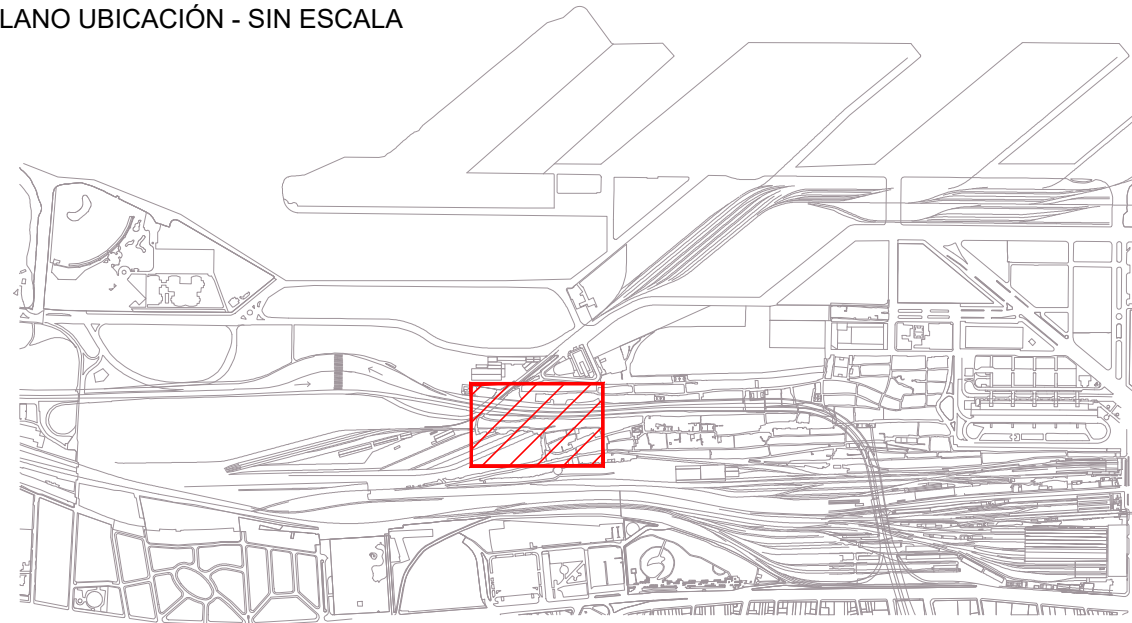

NOTAS:

1. Niveles referidos a $\pm 0,00$ I.G.N.
2. La grilla tiene un tamaño de 50 m x 50 m.
3. Todos los niveles deberán ser verificados en obra.

REFERENCIAS:

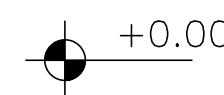

NIVELES DE PAVIMENTOS / VEREDAS TERMINADOS

SUMIDERO

PLANO APTO PARA LICITACIÓN, NO APTO PARA CONSTRUCCIÓN

2017

Jefatura de Gabinete de Ministros
Secretaría de Integración Social y Urbana - GCBA

NOMBRE OBRA: RENOVACIÓN DE INFRAESTRUCTURA
PLANO: RI08COB-PV0101



DESCRIPCIÓN: NIVELES DE PAVIMENTO - SECTOR 8

DIRECCIÓN GENERAL DE OBRAS PROYECTOS Y DISEÑO URBANO		R
--	--	---

REVISIÓN: R00

ÁREA: BARRIO 31 CARLOS MUGICA

FECHA:

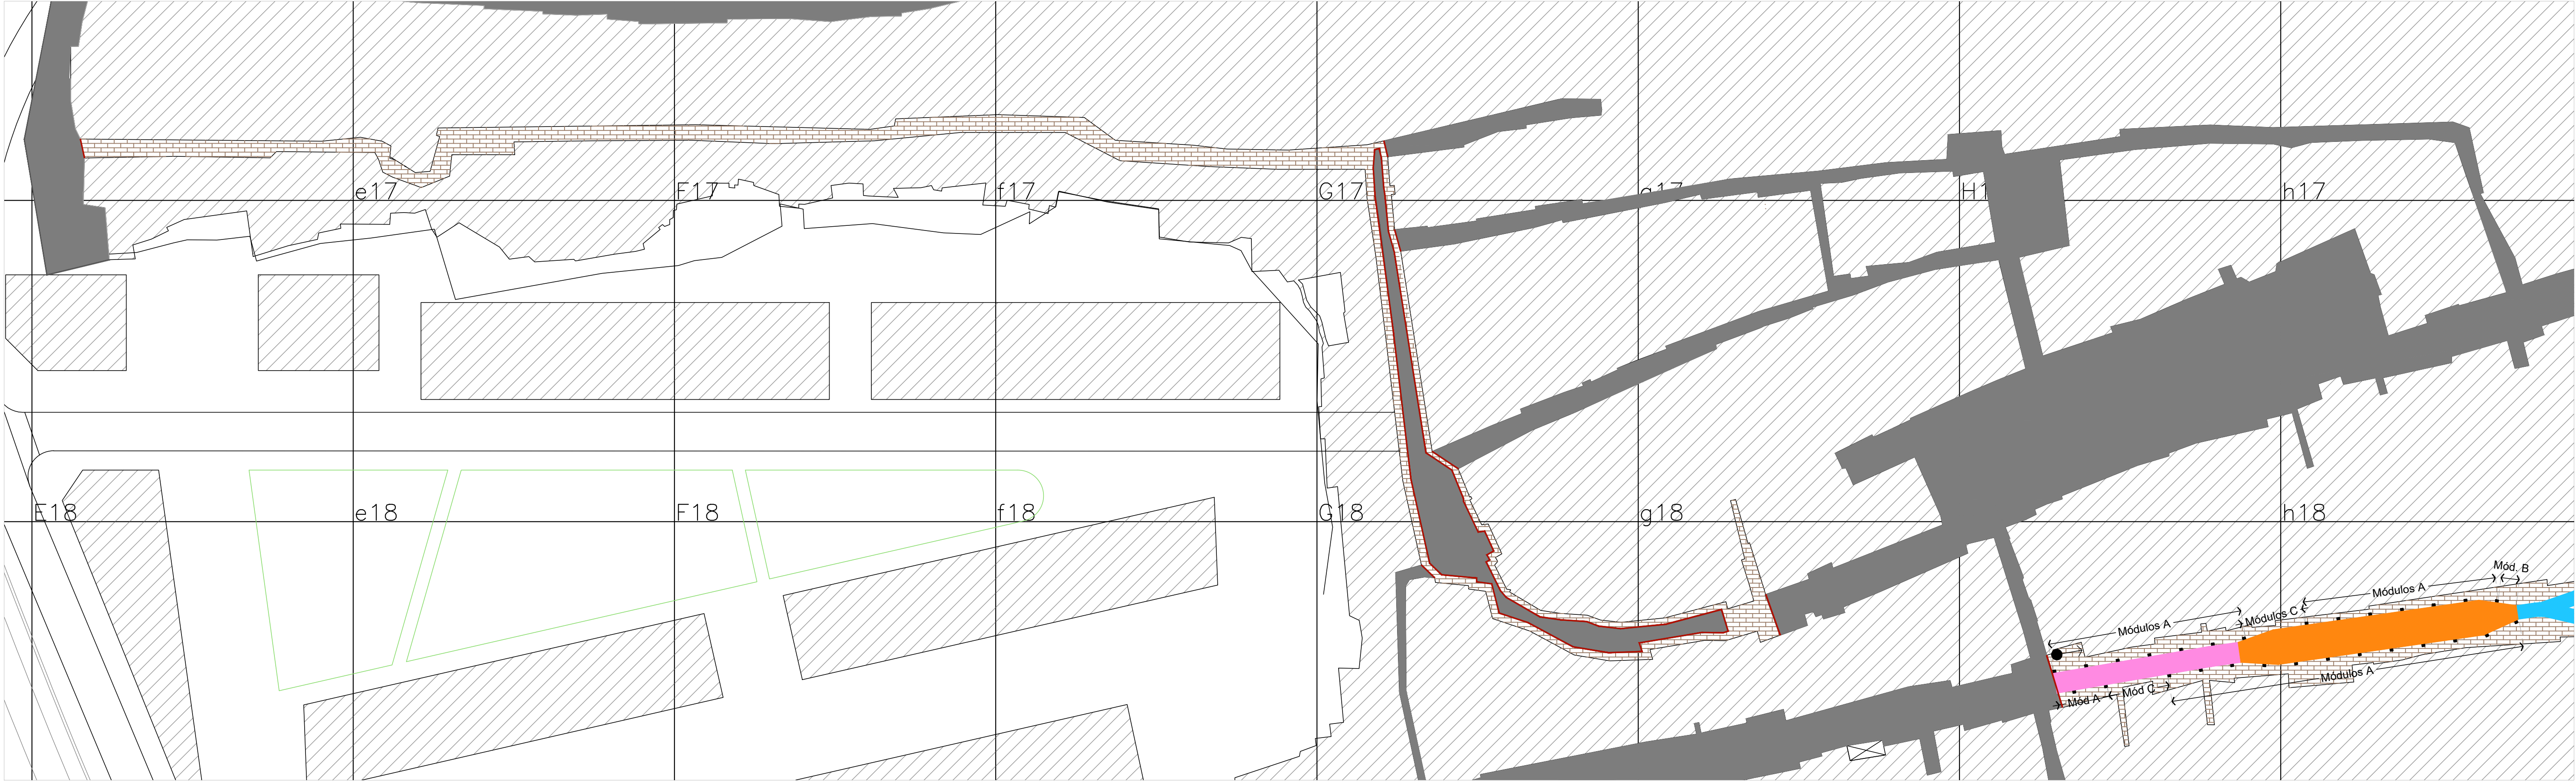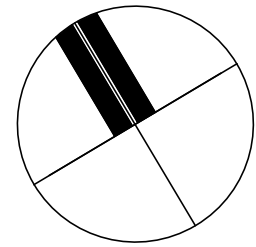

PLANO UBICACIÓN - SIN ESCALA

NOTAS:

- Niveles referidos a +/-0,00 I.G.N.
- La grilla tiene un tamaño de 50 m x 50 m
- Para los encuentros de calles con distinto ancho ver plano detalle.
- Las veredas con un ancho menor a 0,80m no llevarán canteros.
- Las calles con un ancho menor a 2,20m no llevarán canteros.



REFERENCIAS:

	Pavimento existente		Calle pavimentada ancho +2.20M (1 mano)		Punto Arranque colocación		C1- Cantero tipo 1 (0.40x0.40m). Ver plano detalle
	Obra existente		Calle pavimentada ancho +3.20M (1 mano)		A= Módulo de 5m		Viga de Confinamiento. Ver plano detalle
	Plazas / canchas		Calle pavimentada ancho +5.50M (Doble mano ó sobrepaso)		B= Módulo de Ajuste (Variable)		
	Vereda de intertrabado				C= Módulo atípico (sin canteros)		


PLANO APTO PARA LICITACIÓN, NO APTO PARA CONSTRUCCIÓN

Jefatura de Gabinete de Ministros
Secretaría de Integración Social y Urbana - GCBA

NOMBRE OBRA: RENOVACIÓN DE INFRAESTRUCTURA PLANO: RI08COB-PV0201	DESCRIPCIÓN: PAVIMENTOS, VEREDAS Y CANTEROS - SECTOR 8
DIRECCIÓN GENERAL DE OBRAS PROYECTOS Y DISEÑO URBANO	REVISIÓN: R01
ÁREA: BARRIO 31 CARLOS MUGICA	ESCALA: 1:500
	FECHA:

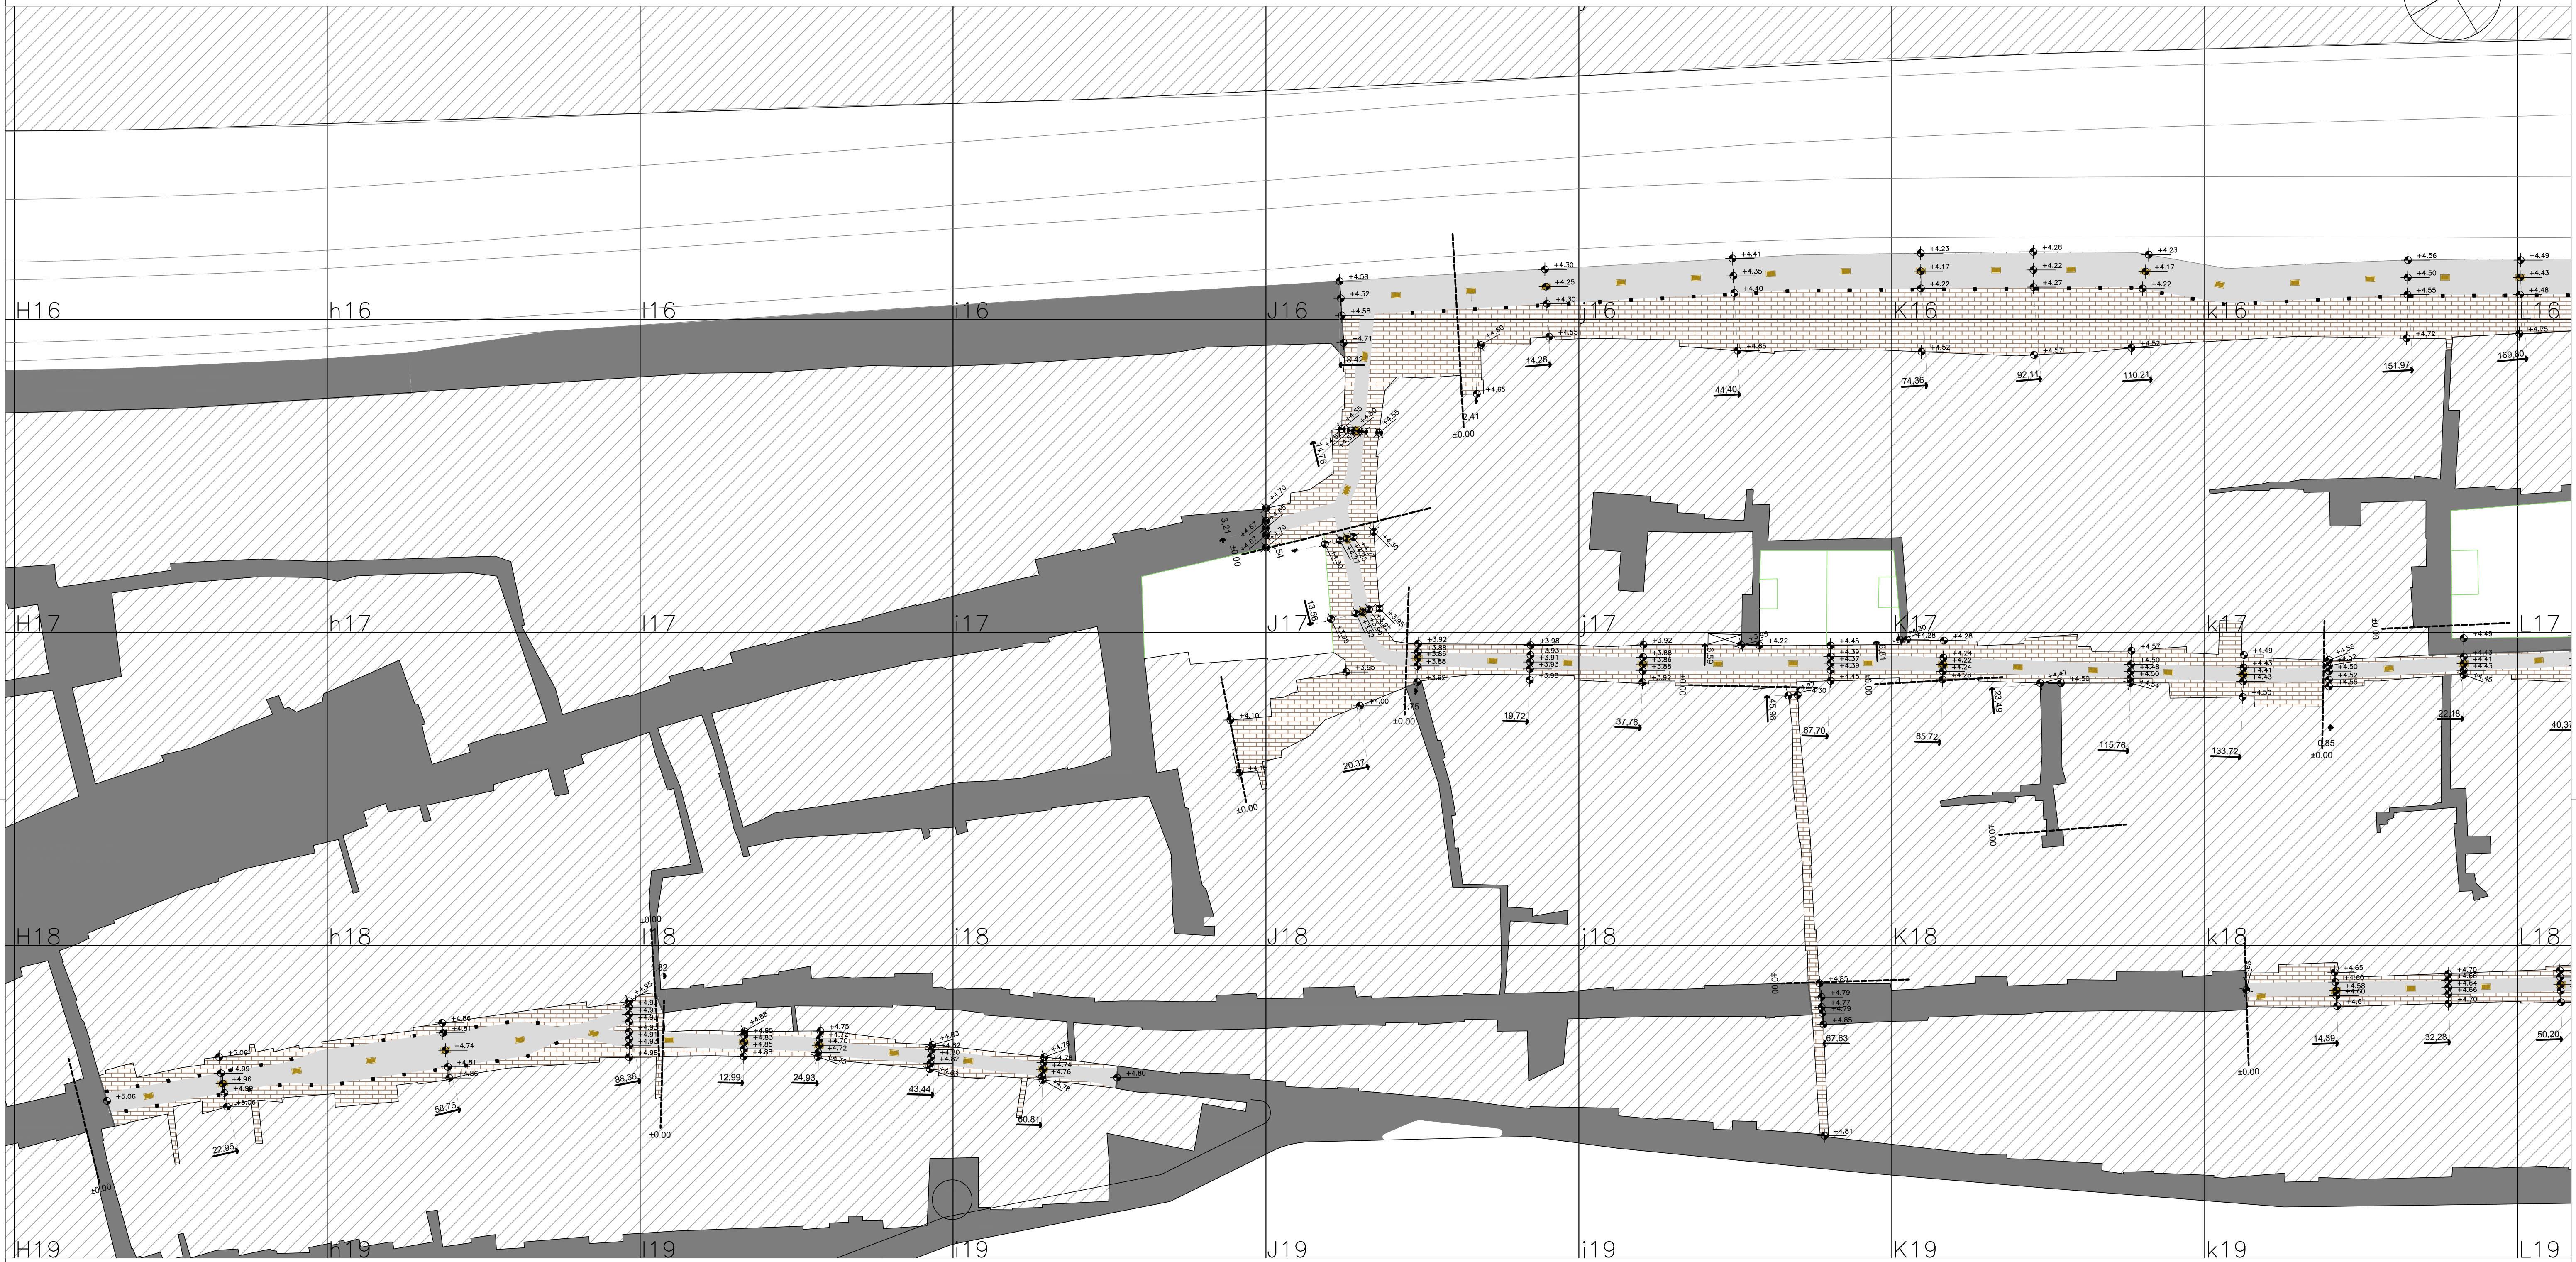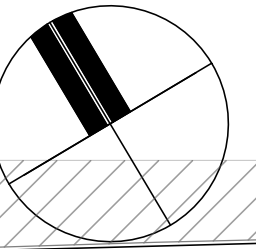

PLANO UBICACIÓN - SIN ESCALA

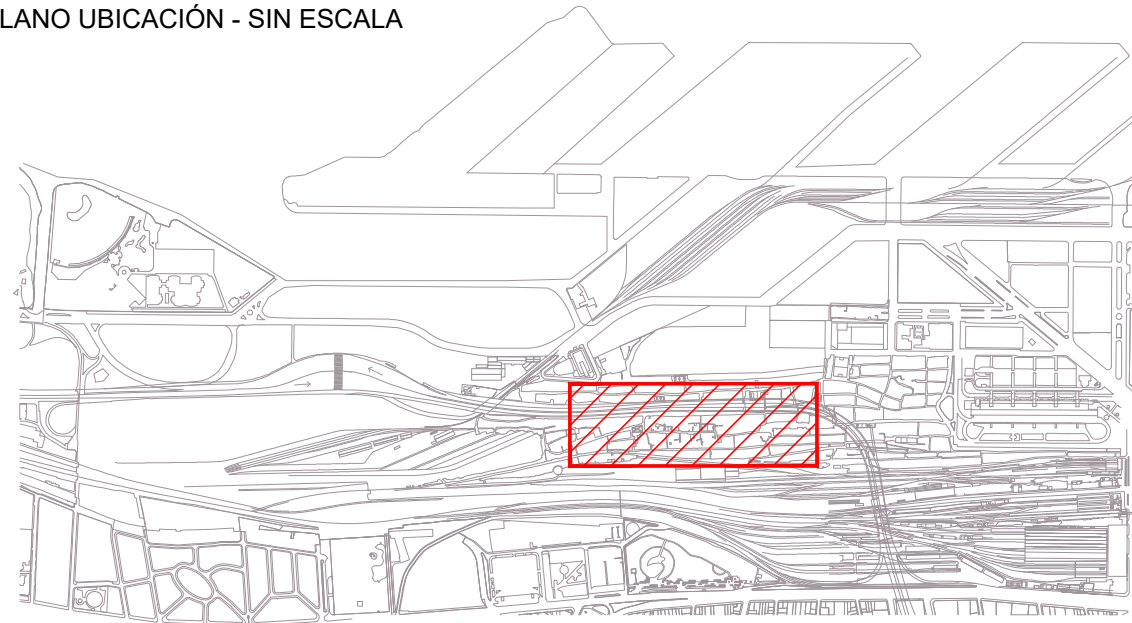

NOTAS:

1. Niveles referidos a $\pm 0,00$ I.G.N.
2. La grilla tiene un tamaño de 50 m x 50 m.
3. Todos los niveles deberán ser verificados en obra.

REFERENCIAS:



+0.00

NIVELES DE PAVIMENTOS / VEREDAS TERMINADOS

SUMIDERO

PLANO APTO PARA LICITACIÓN, NO APTO PARA CONSTRUCCIÓN

2017

Jefatura de Gabinete de Ministros
Secretaría de Integración Social y Urbana - GCBA

NOMBRE OBRA: RENOVACIÓN DE INFRAESTRUCTURA
PLANO: RI09FER-PV0101


DESCRIPCIÓN: NIVELES DE PAVIMENTO - SECTOR 9

DIRECCIÓN GENERAL DE OBRAS PROYECTOS Y DISEÑO URBANO		R
--	--	---

REVISIÓN: R01

ÁREA: BARRIO 31 CARLOS MUGICA


ECHA:

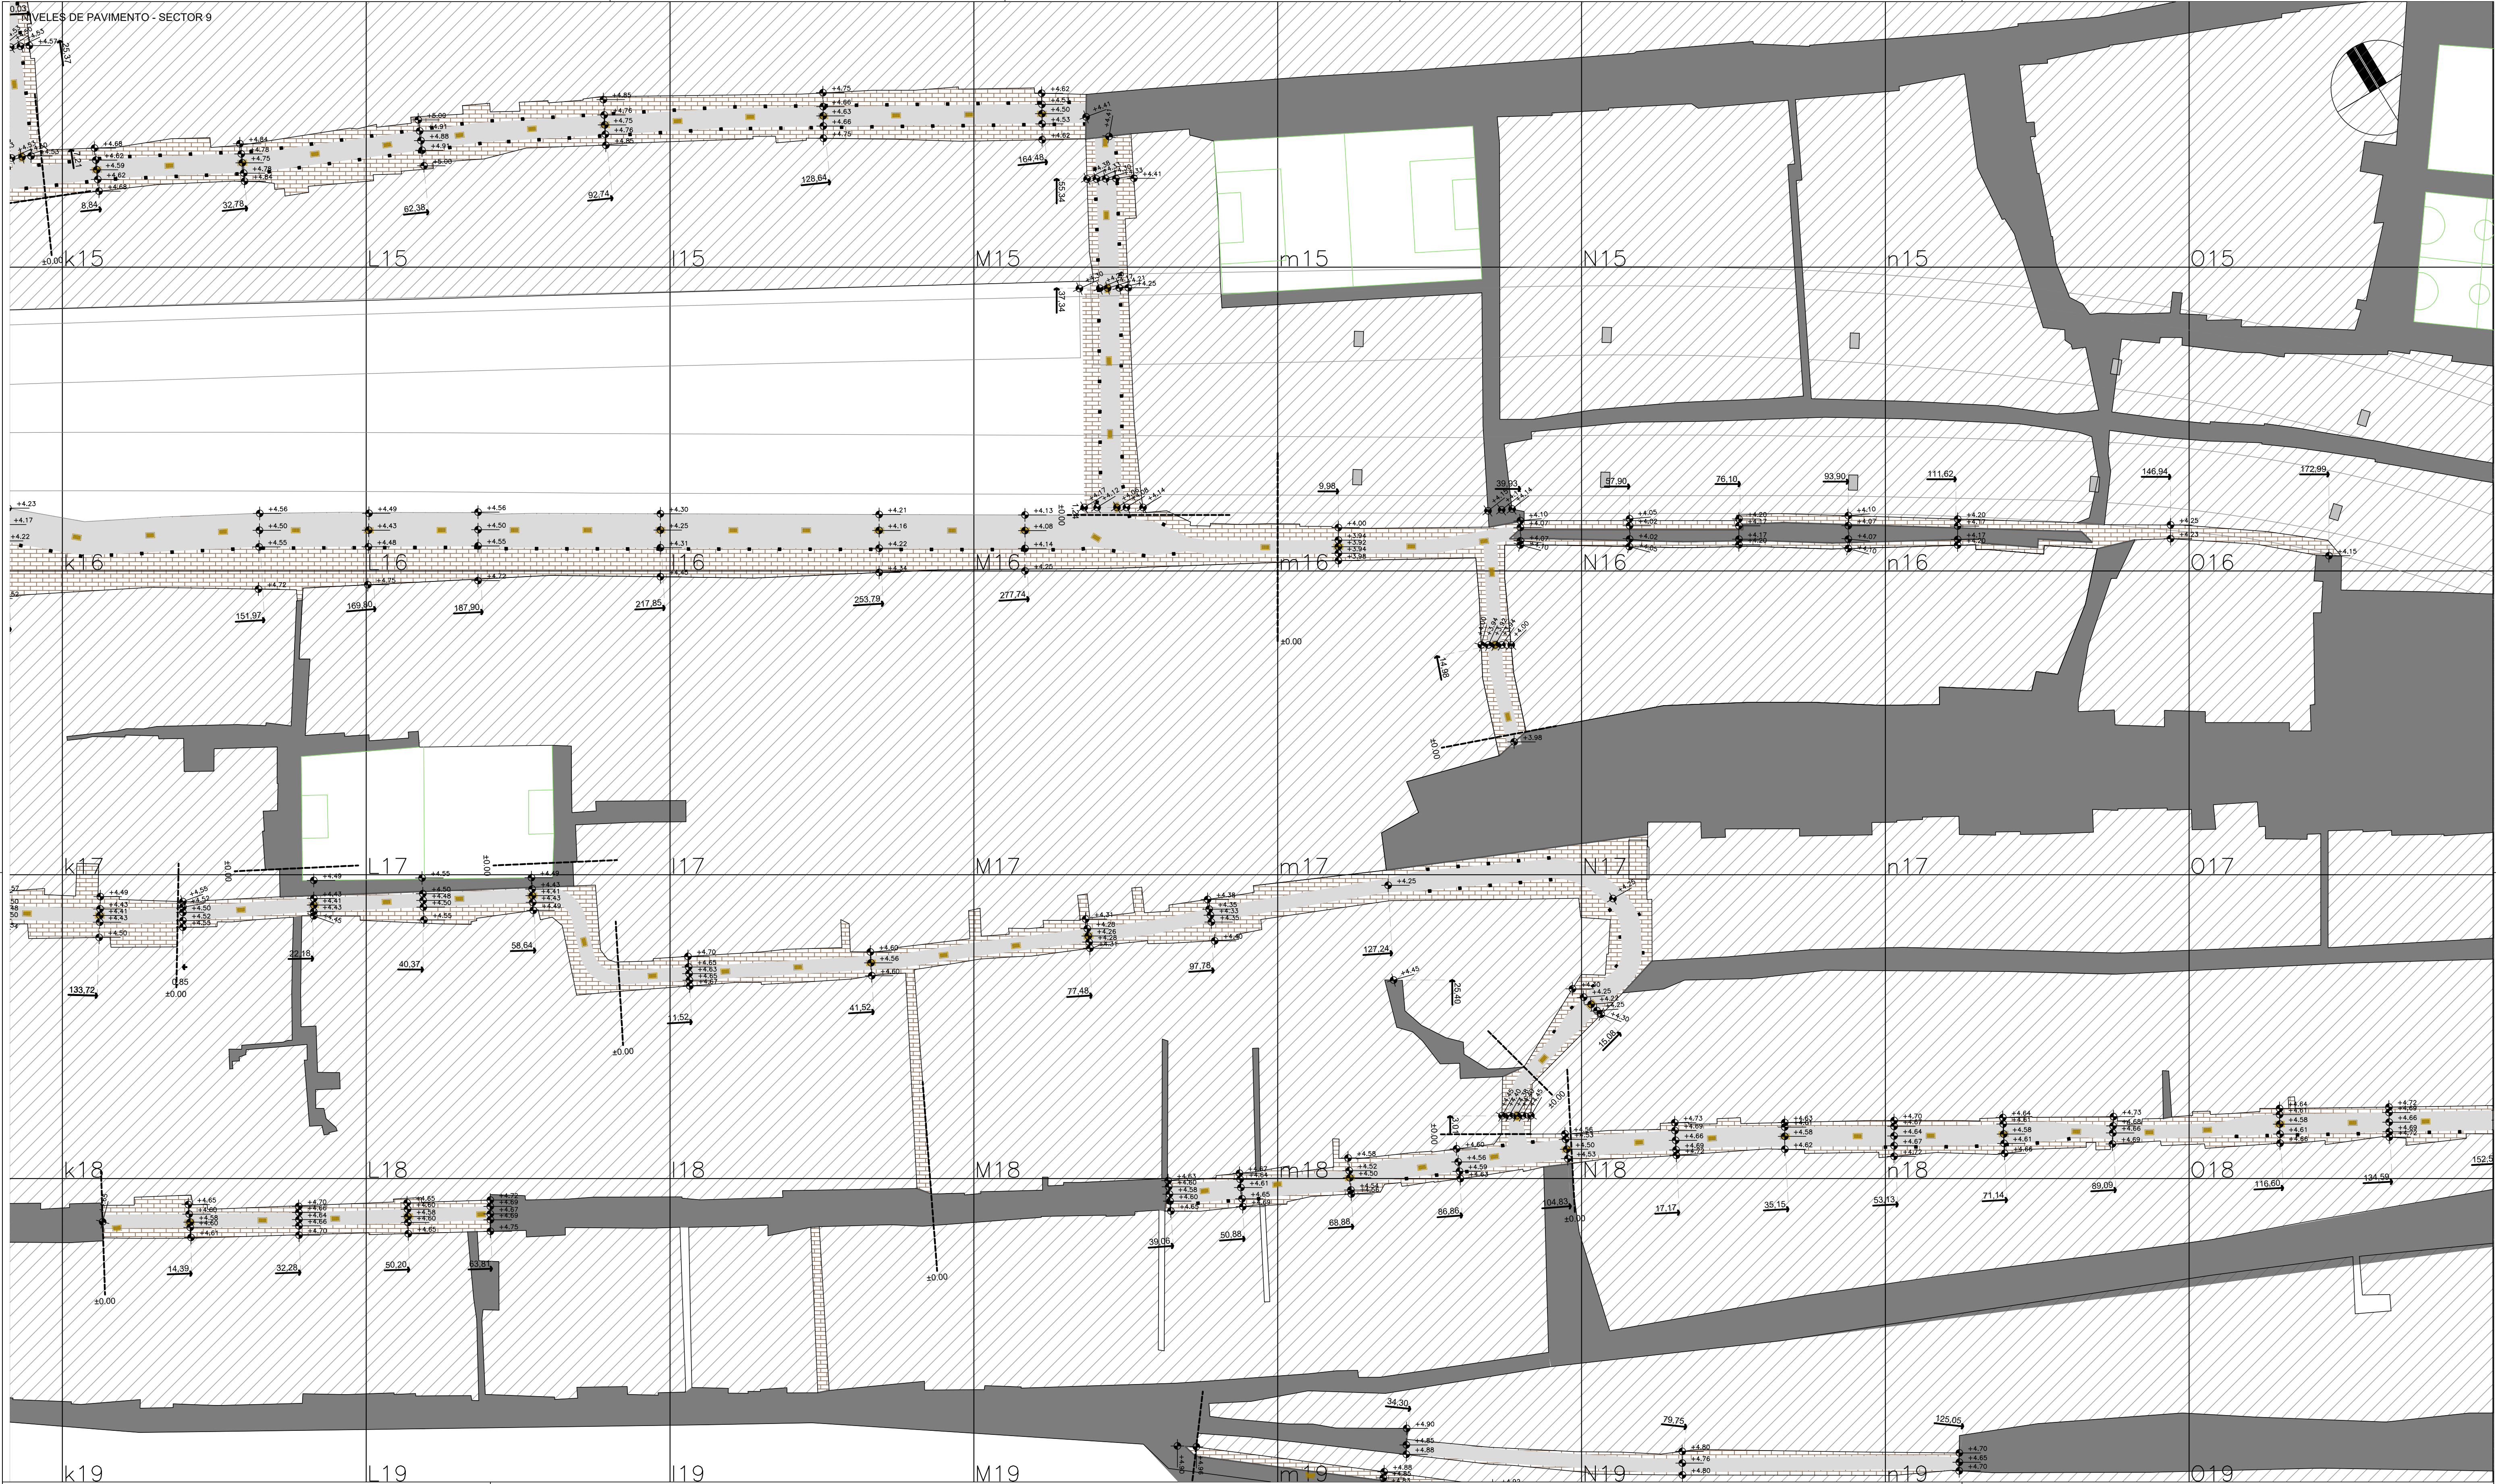

PLANO UBICACIÓN - SIN ESCALA

- NOTAS:
1. Niveles referidos a ± 0.00 I.G.N.
 2. La grilla tiene un tamaño de 50 m x 50 m.
 3. Todos los niveles deberán ser verificados en obra.

REFERENCIAS:

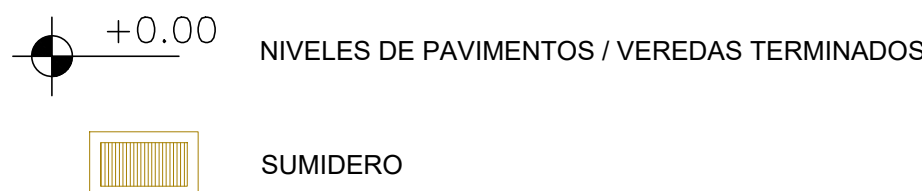

PLANO APTO PARA LICITACIÓN, NO APTO PARA CONSTRUCCIÓN

2017

Jefatura de Gabinete de Ministros
Secretaría de Integración Social y Urbana - GCBA

NOMBRE OBRA: RENOVACIÓN DE INFRAESTRUCTURA
PLANO: RI09FER-PV0102

DESCRIPCIÓN: NIVELES DE PAVIMENTO - SECTOR 9


DIRECCIÓN GENERAL DE OBRAS PROYECTOS Y DISEÑO URBANO

REVISIÓN: R01

ÁREA: BARRIO 31 CARLOS MUGICA

ESCALA: 1:500

FECHA:

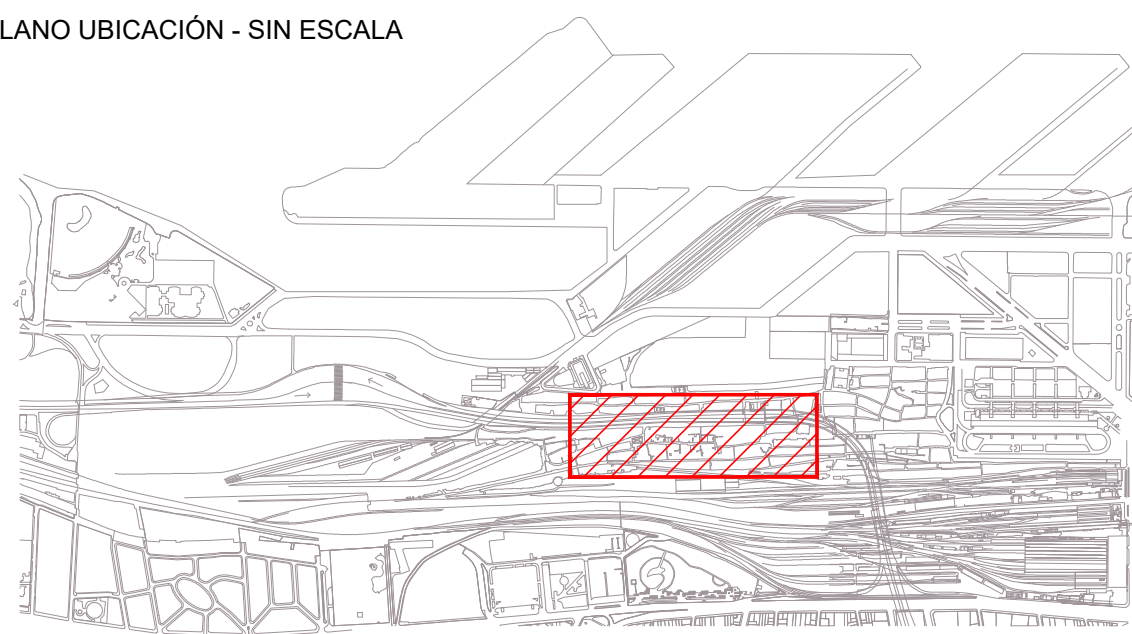

1. Niveles referidos a $\pm 0,00$ I.C.N.
2. La grilla tiene un tamaño de 50 m x 50 m
3. Para los encuentros de calles con distinto ancho ver plano detalle.
4. Las veredas con un ancho menor a 0.80m no llevarán canteros.
5. Las calles con un ancho menor a 2,20m no llevarán canteros.

	Pavimento existente
	Obra existente
	Plazas / canchas
	Vereda de intertraba

	Calle pavimentada ancho +2.20M (1 mano)
	Calle pavimentada ancho +3.20M (1 mano)
	Calle pavimentada ancho +5.50M (Doble mano ó sobrepaso)

- Punto Arranque colocación
- ←A→ A= Módulo de 5m
- ←B→ B= Módulo de Ajuste (Variable)
- ←C→ C= Módulo atípico (sin canteros)

 C1- Cantero tipo 1 (0.40x0.40m). Ver plano detalle

 Viga de Confinamiento. Ver plano detalle

PLANO APTO PARA LICITACIÓN, NO APTO PARA CONSTRUCCIÓN

Jefatura de Gabinete de Ministros
Secretaría de Integración Social y Urbana - GCBA

NOMBRE OBRA: RENOVACIÓN DE INFRAESTRUCTURA
PLANO: RI09FER-PV0201



DESCRIPCIÓN: PAVIMENTOS, VEREDAS Y CANTEROS - SECTOR 9
--

DIRECCIÓN GENERAL DE OBRAS PROYECTOS Y DISEÑO URBANO

REVISIÓN: R01
ESCALA: 1:500

ÁREA: BARRIO 31 CARLOS MUGICA

FECHA:

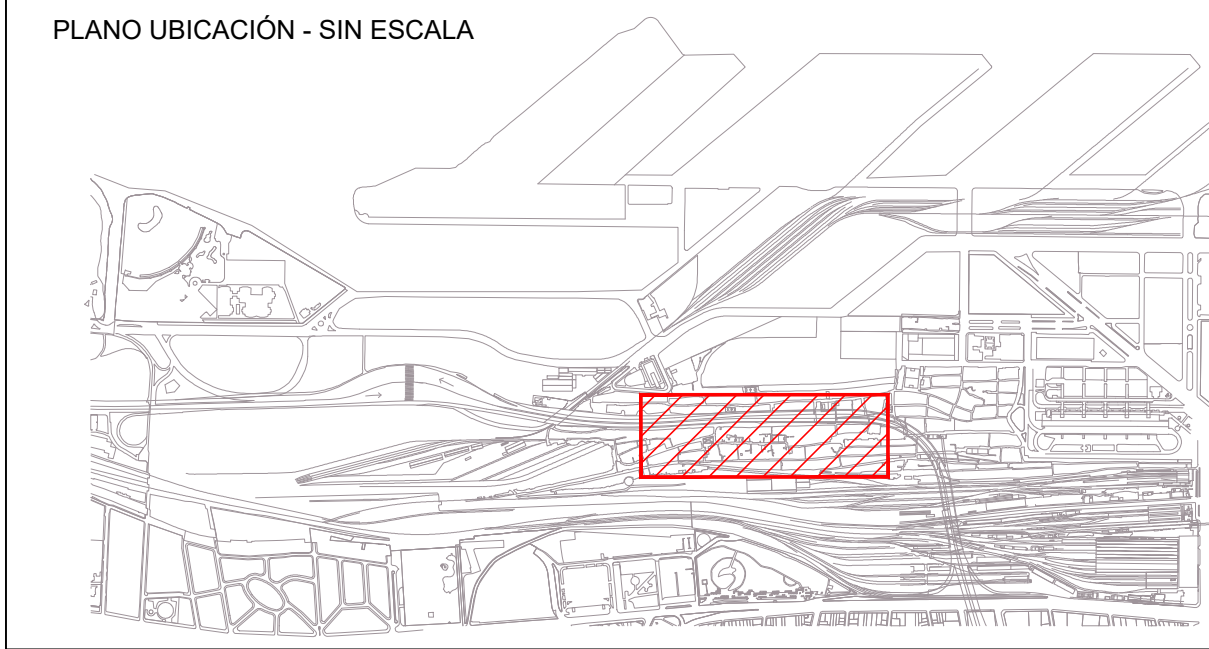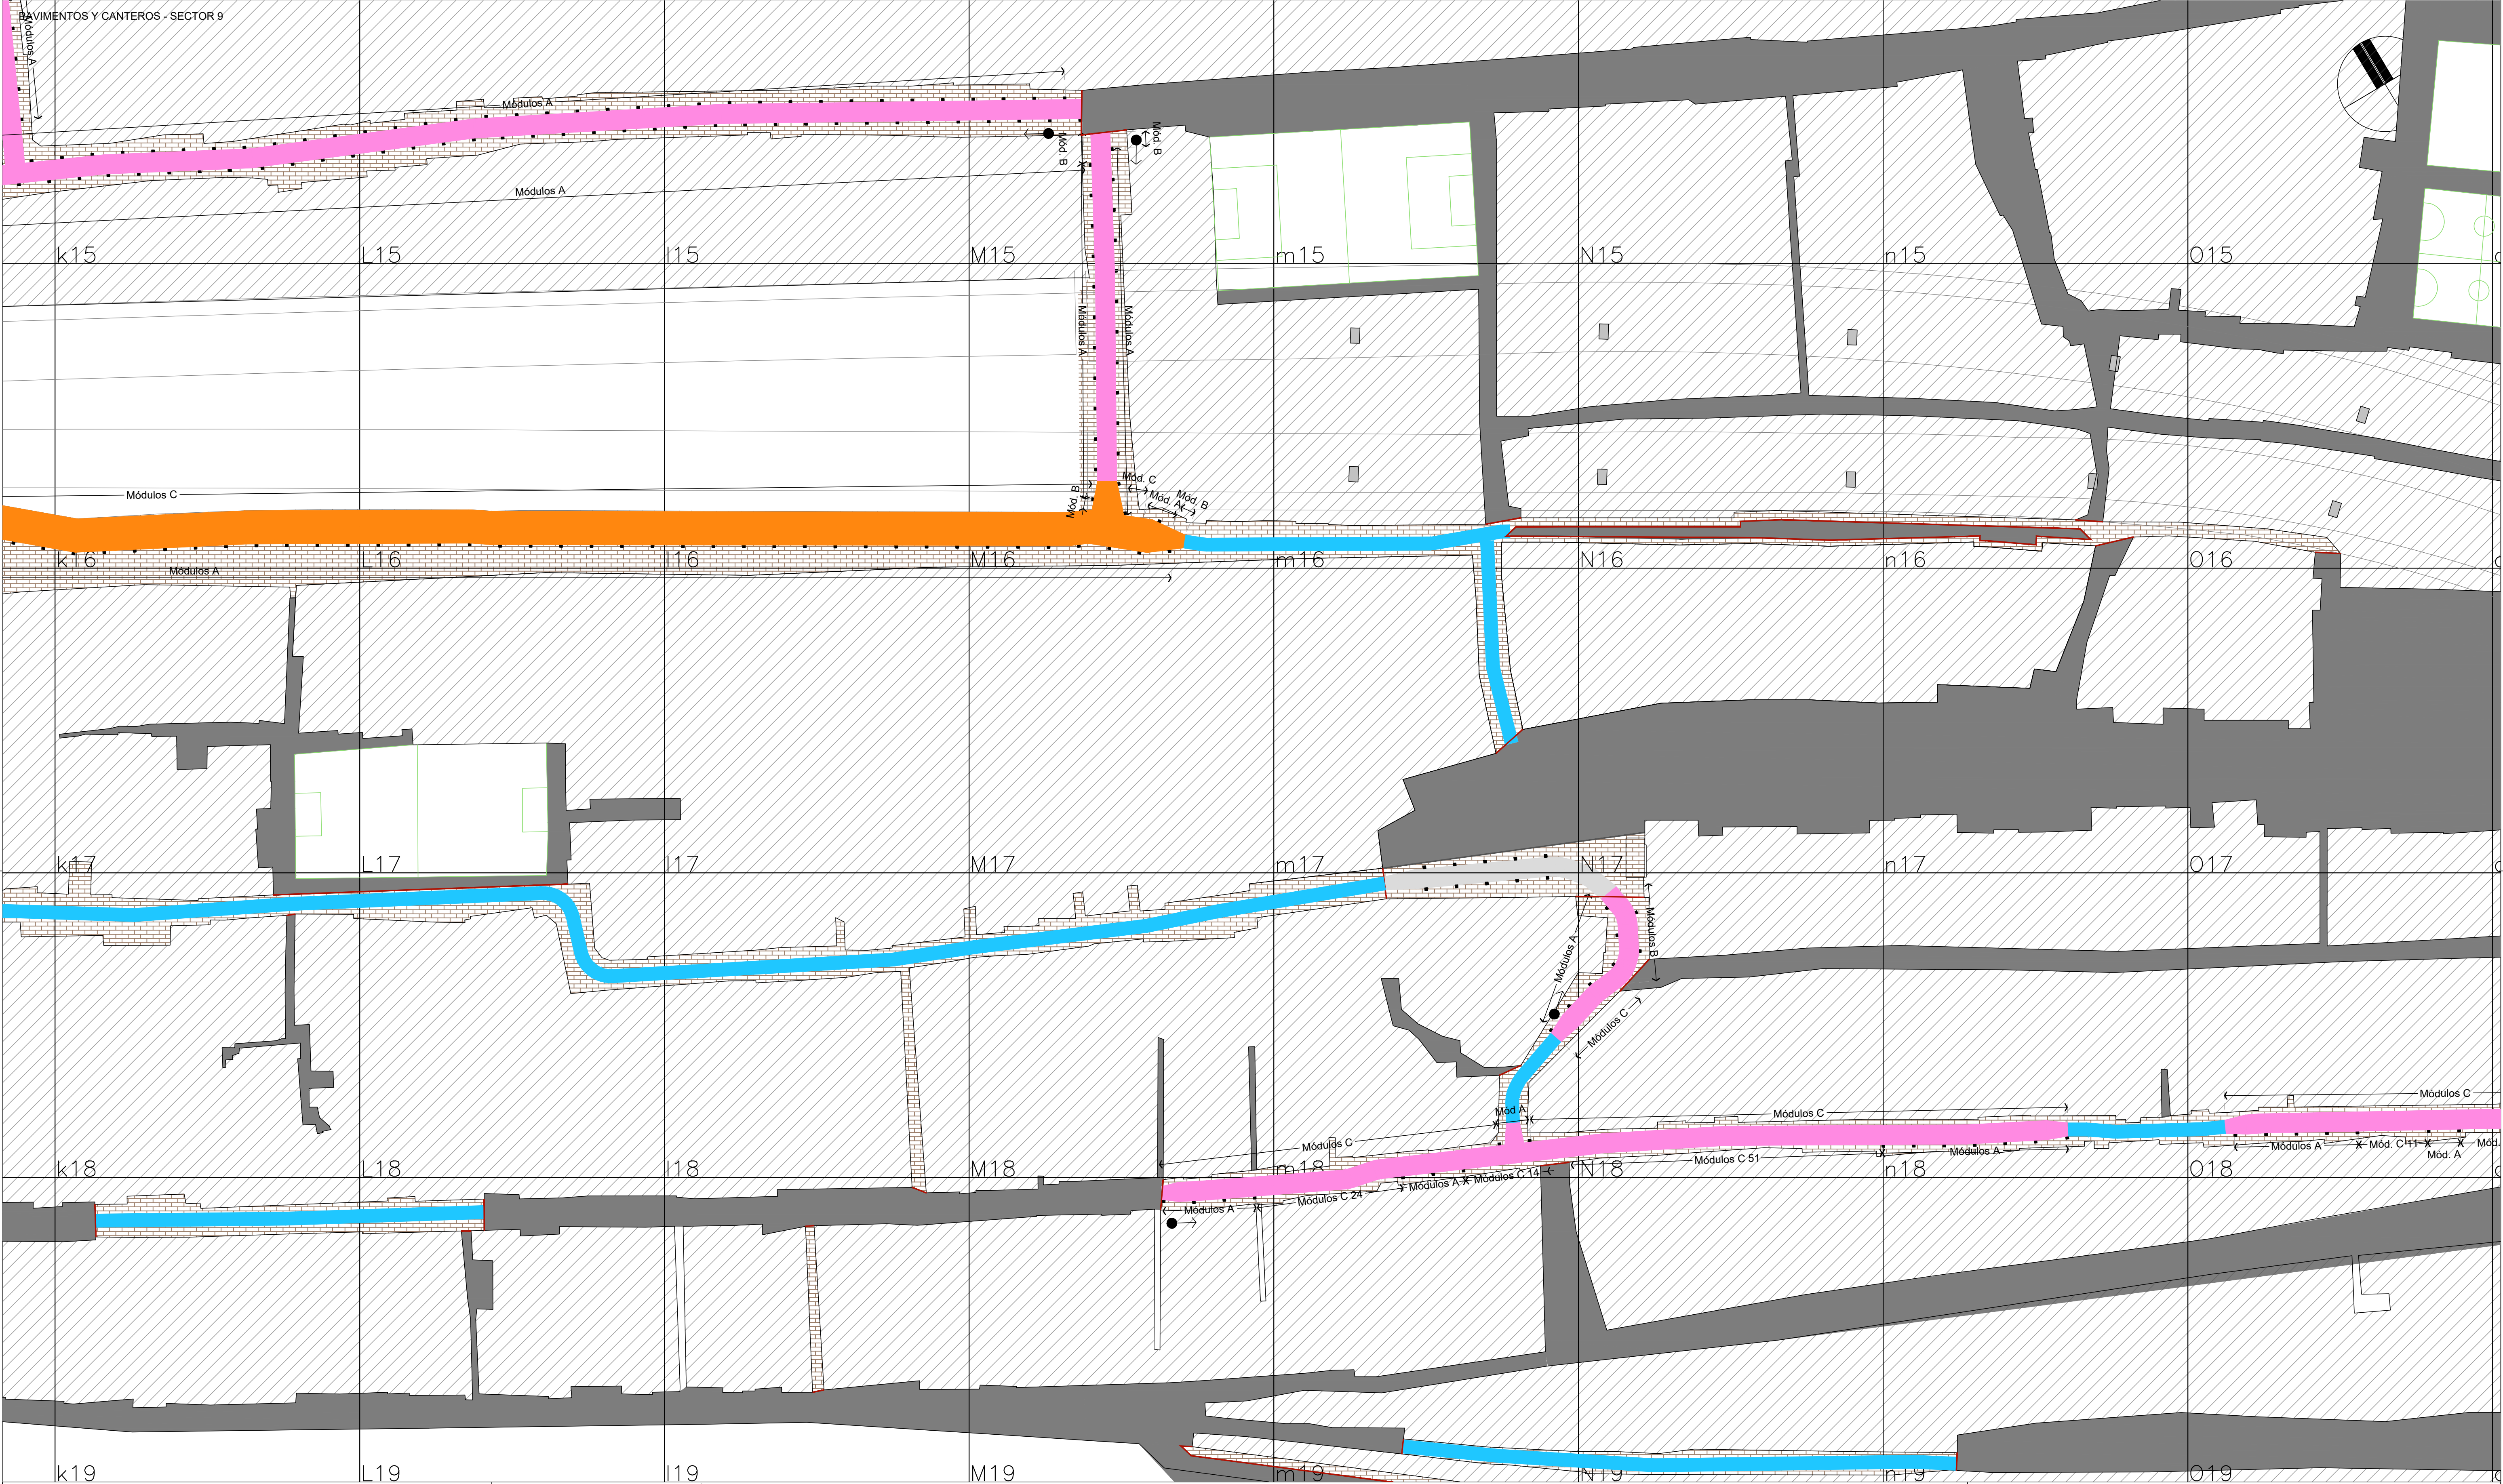

NOTAS:

1. Niveles referidos a +/-0.00 I.G.N.
2. La grilla tiene un tamaño de 50 m x 50 m
3. Para los encuentros de calles con distinto ancho ver plano detalle.
4. Las veredas con un ancho menor a 0.80m no llevarán canteros.
5. Las calles con un ancho menor a 2.20m no llevarán canteros.

REFERENCIAS:

	Pavimento existente		Calle pavimentada ancho +2.20M (1 mano)		Punto Arranque colocación		C1- Cantero tipo 1 (0.40x0.40m). Ver plano detalle
	Obra existente		Calle pavimentada ancho +3.20M (1 mano)		A= Módulo de 5m		Viga de Confinamiento. Ver plano detalle
	Plazas / canchas		Calle pavimentada ancho +5.50M (Doble mano ó sobrepaso)		B= Módulo de Ajuste (Variable)		
	Vereda de intertrabado				C= Módulo atípico (sin canteros)		



PLANO APTO PARA LICITACIÓN, NO APTO PARA CONSTRUCCIÓN

2017


Jefatura de Gabinete de Ministros
Secretaría de Integración Social y Urbana - GCBA

NOMBRE OBRA: RENOVACIÓN DE INFRAESTRUCTURA PLANO: RI09FER-PV0202	DESCRIPCIÓN: PAVIMENTOS, VEREDAS Y CANTEROS - SECTOR 9
DIRECCIÓN GENERAL DE OBRAS PROYECTOS Y DISEÑO URBANO	REVISIÓN: R01
ÁREA: BARRIO 31 CARLOS MUGICA	ESCALA: 1:500
	FECHA:

A1: 840x594

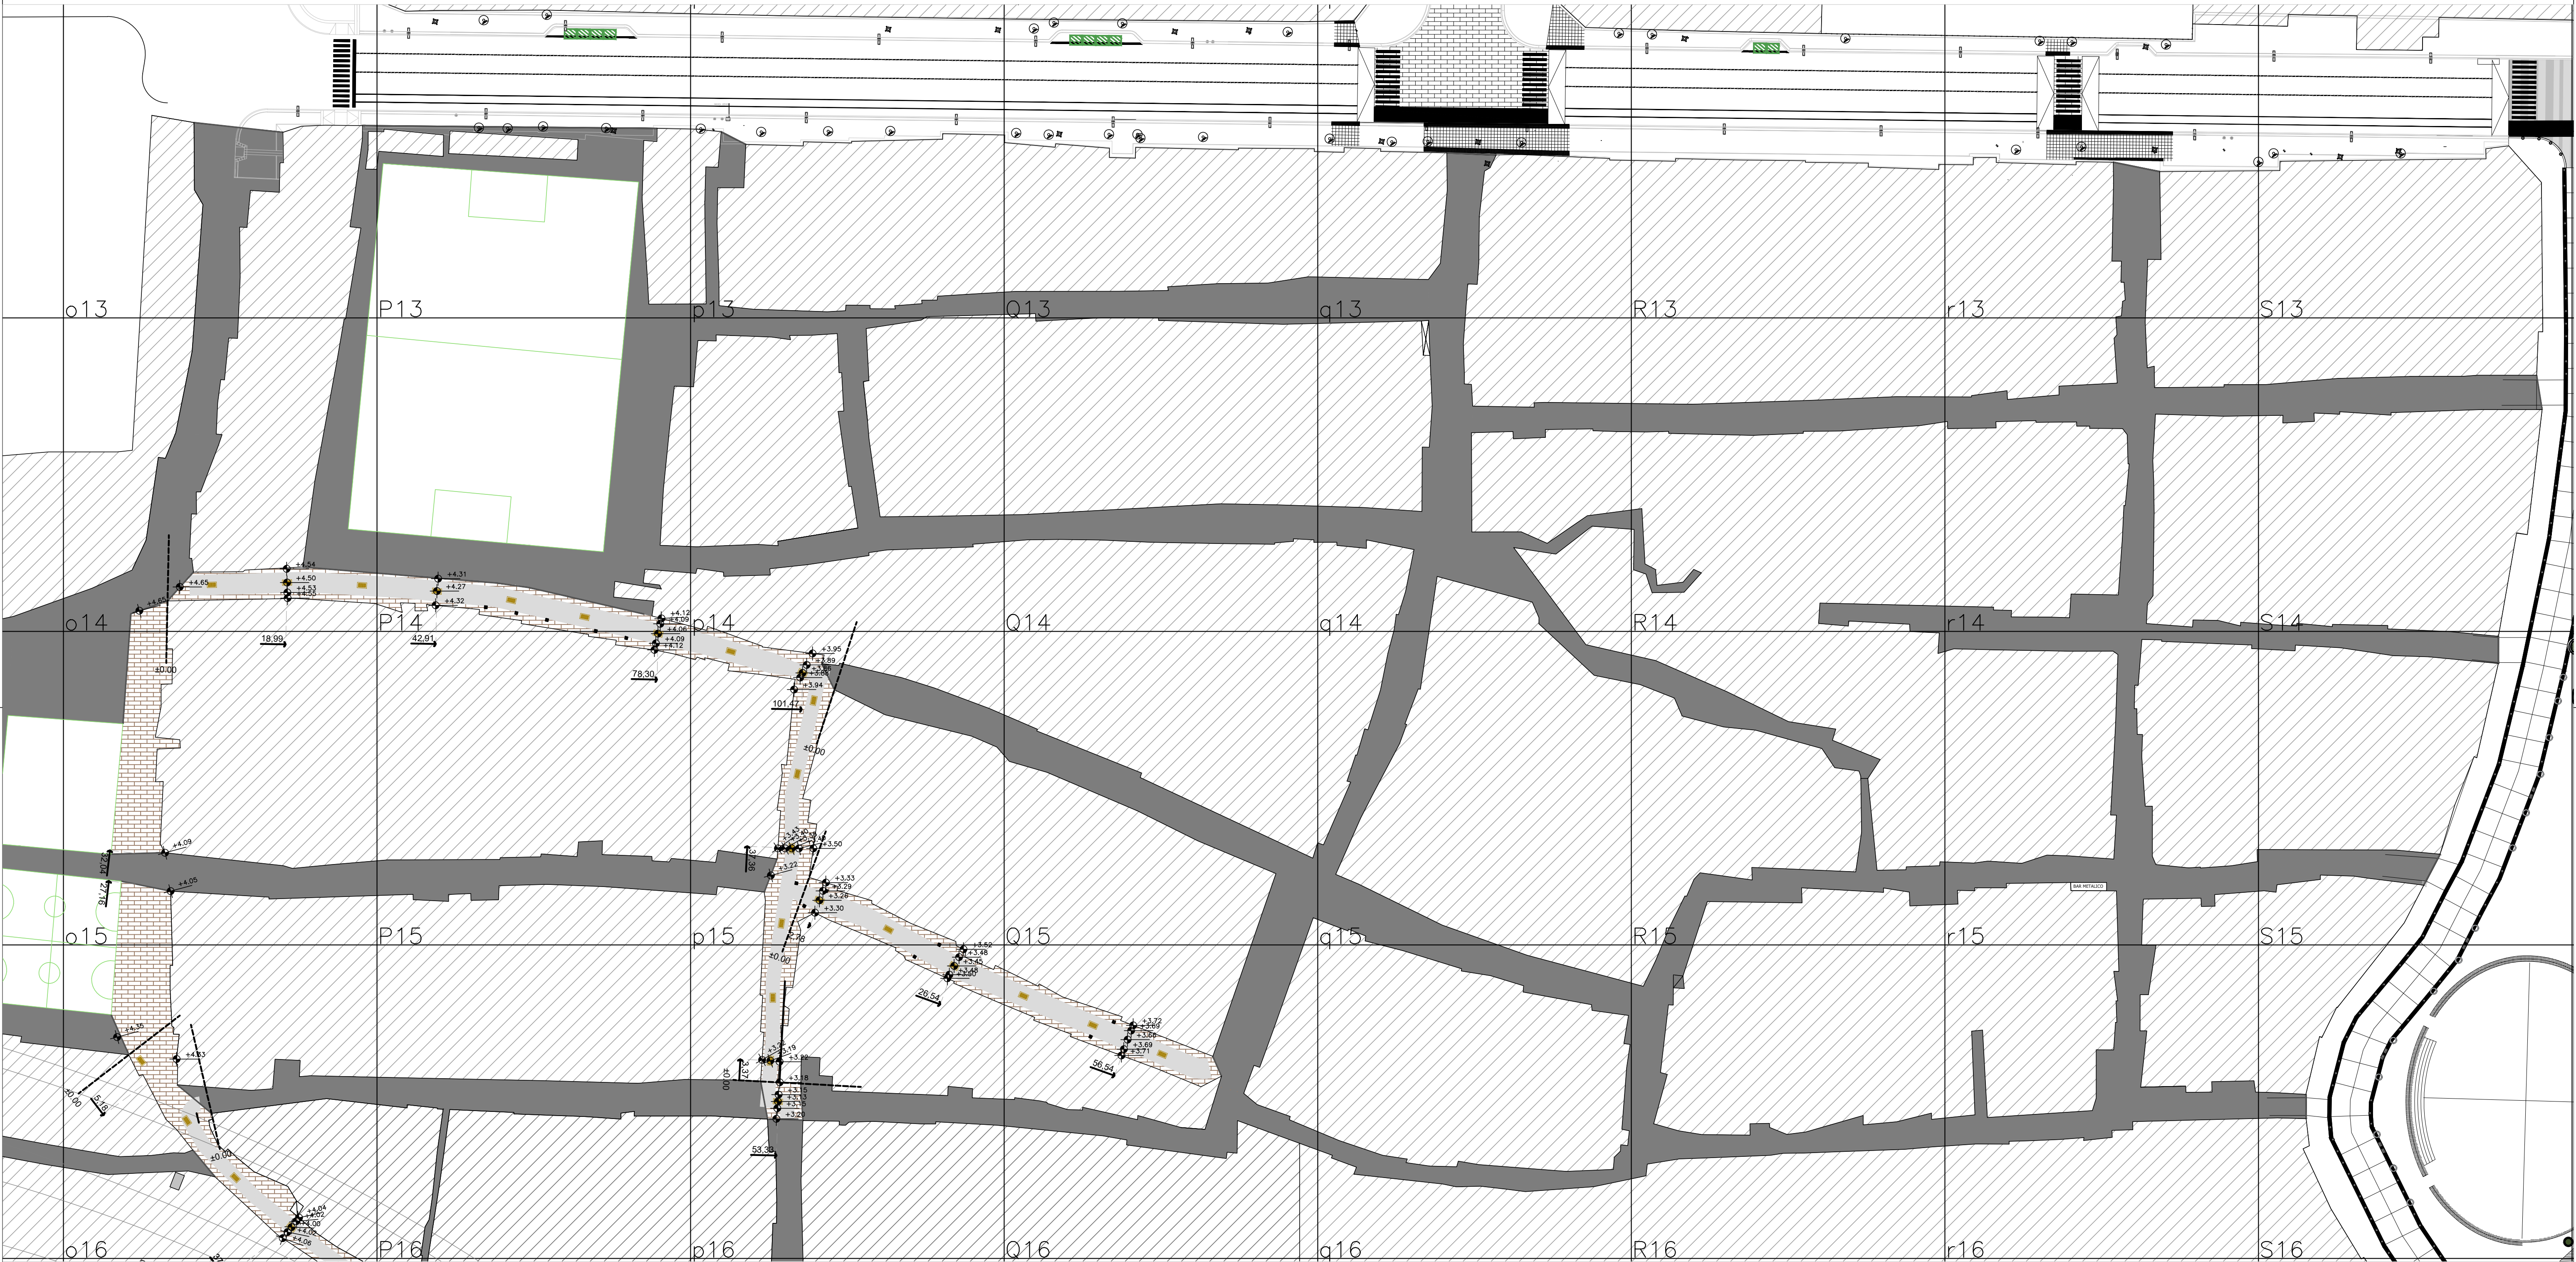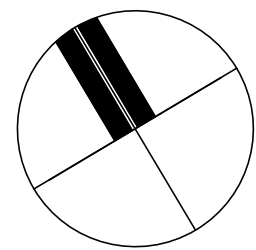

PLANO UBICACIÓN - SIN ESCALA

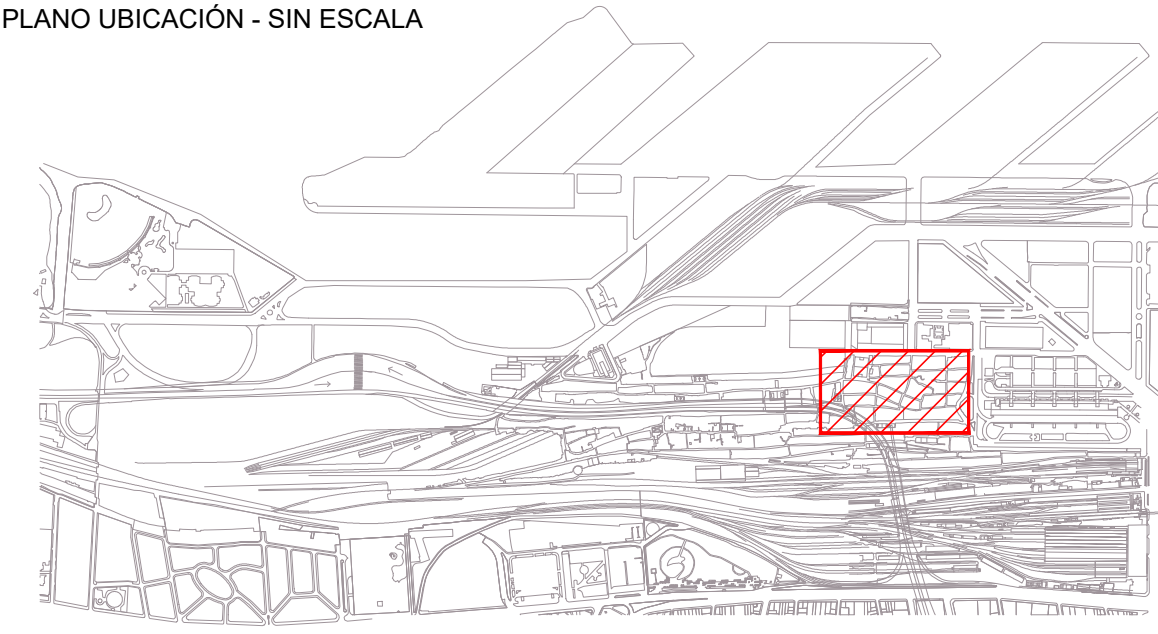

- NOTAS:
1. Niveles referidos a $\pm 0,00$ I.G.N.
 2. La grilla tiene un tamaño de 50 m x 50 m.
 3. Todos los niveles deberán ser verificados en obra.

- REFERENCIAS:
-  $\pm 0,00$ NIVELES DE PAVIMENTOS / VEREDAS TERMINADOS
-  SUMIDERO

PLANO APTO PARA LICITACIÓN, NO APTO PARA CONSTRUCCIÓN

2017

Jefatura de Gabinete de Ministros
Secretaría de Integración Social y Urbana - GCBA

NOMBRE OBRA: RENOVACIÓN DE INFRAESTRUCTURA
PLANO: RI11GUE-PV0101

DESCRIPCIÓN: NIVELES DE
PAVIMENTO - SECTOR 11



DIRECCIÓN GENERAL DE OBRAS PROYECTOS Y DISEÑO URBANO

REVISIÓN: R01

ÁREA: BARRIO 31 CARLOS MUGICA

ESCALA: 1:500

FECHA:

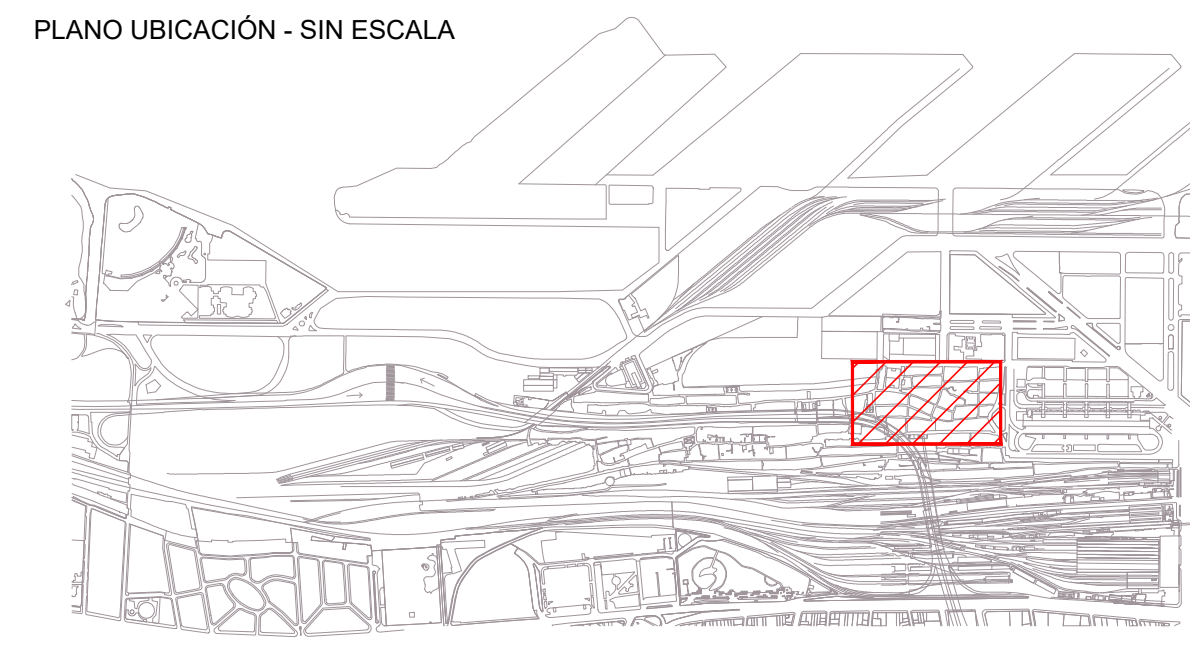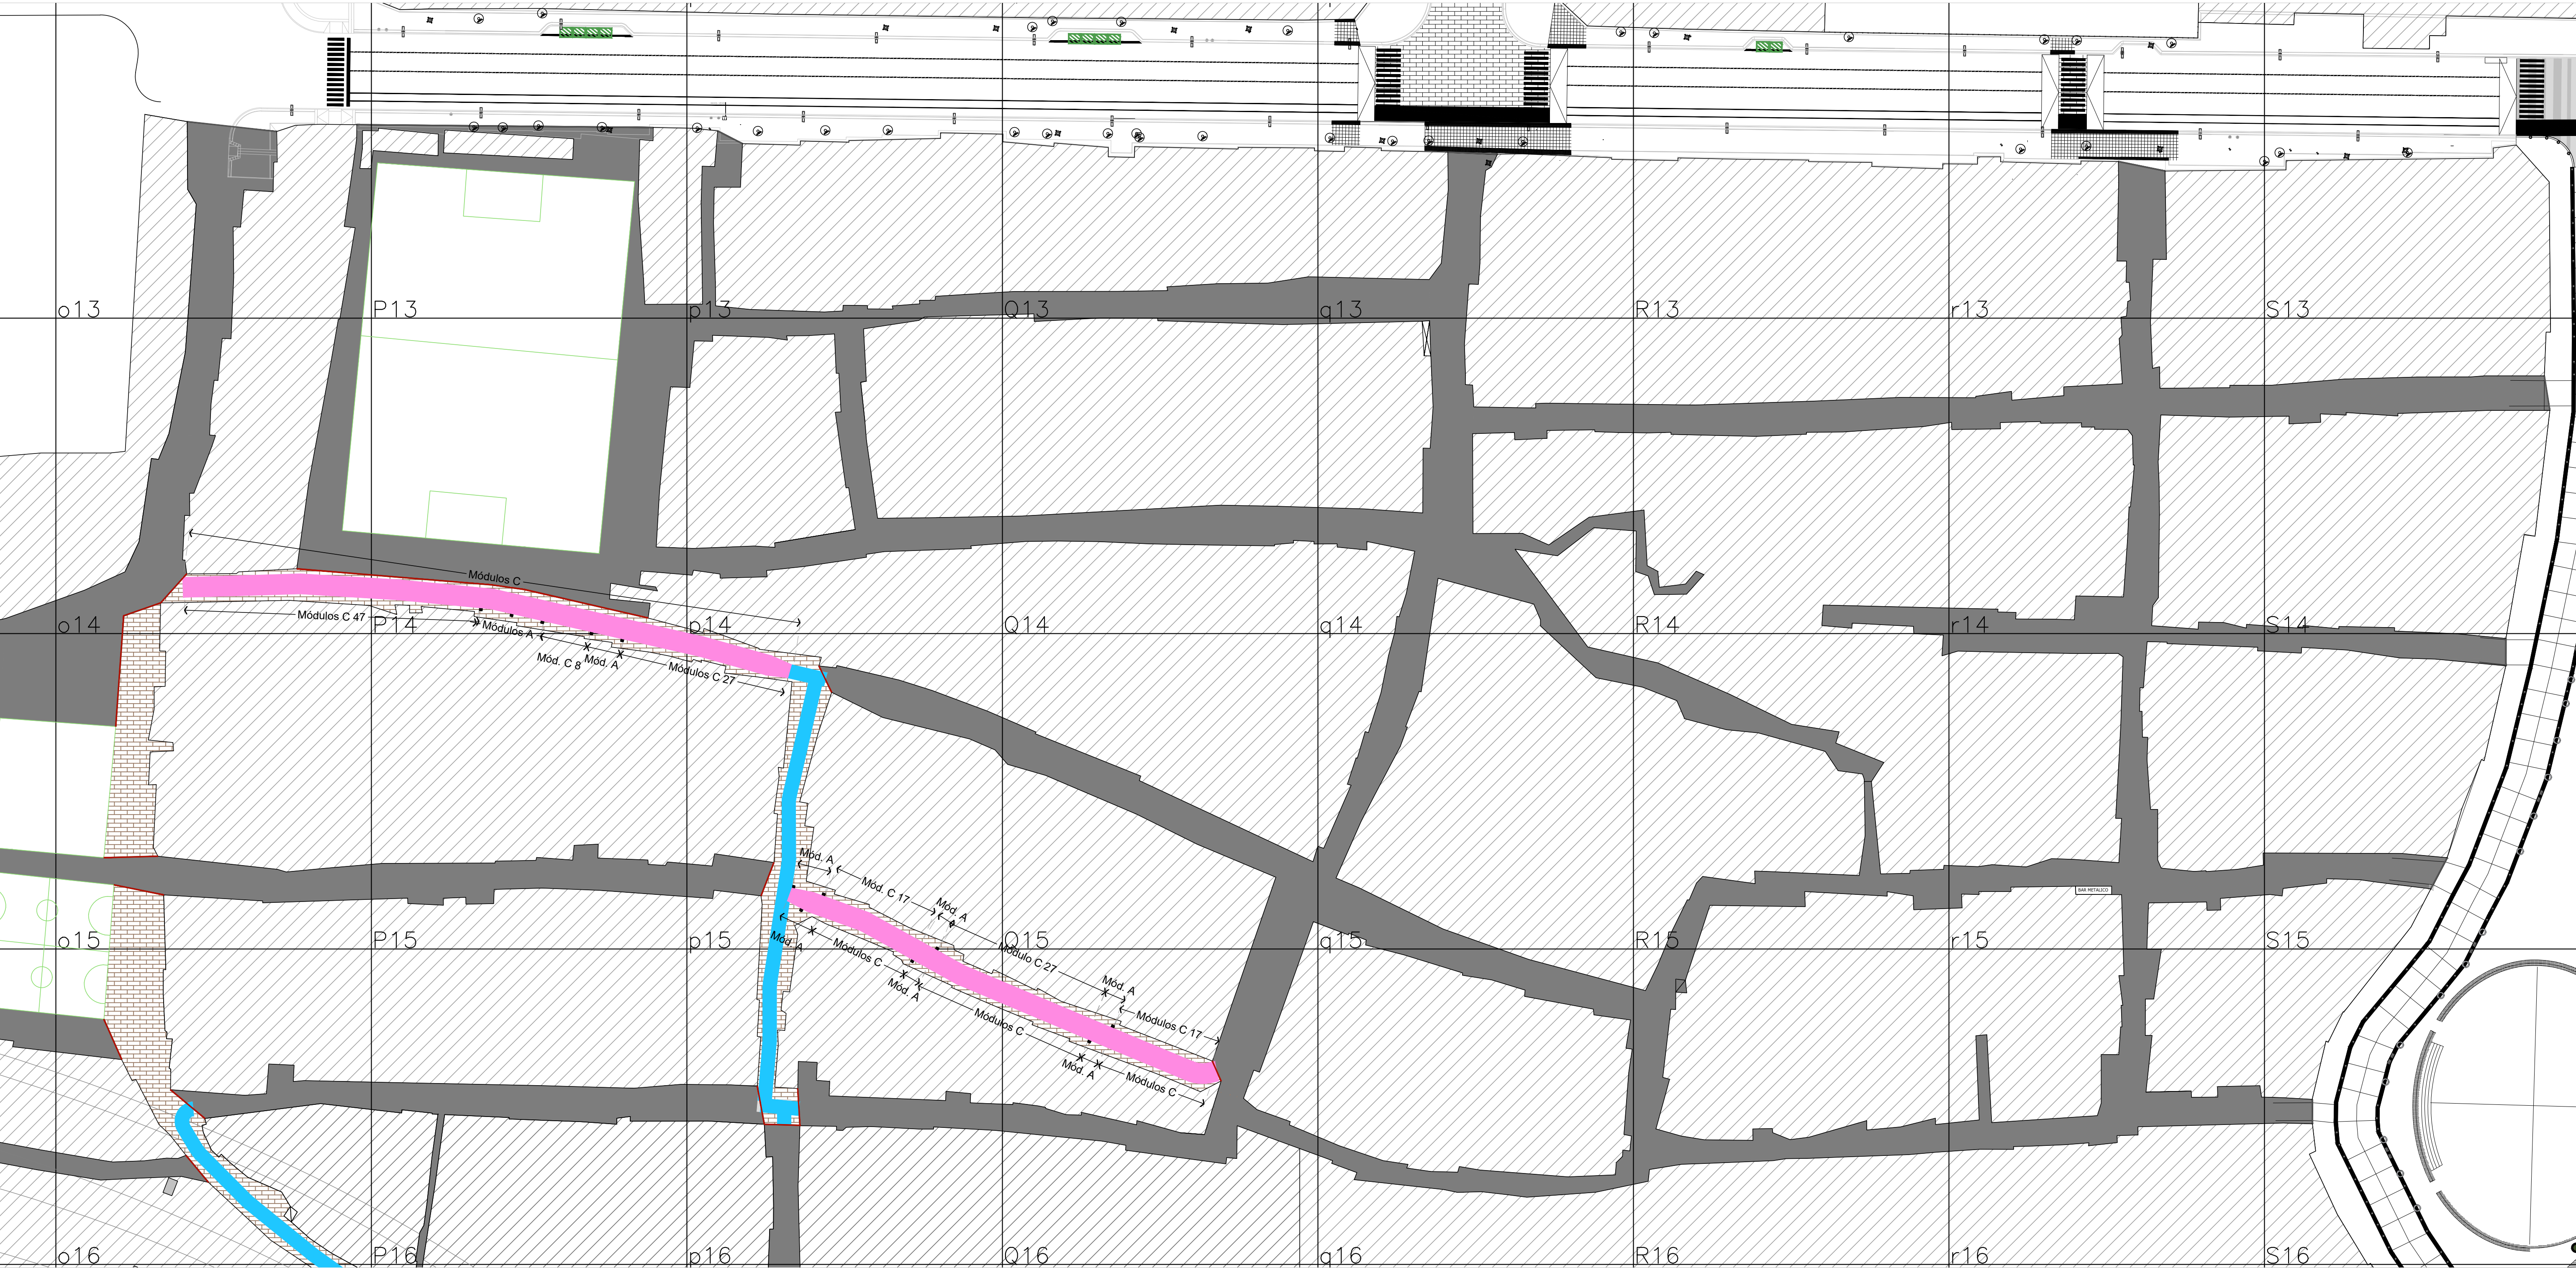

NOTAS:

1. Niveles referidos a $\pm 0,00$ I.G.N.
2. La grilla tiene un tamaño de 50 m x 50 m
3. Para los encuentros de calles con distinto ancho ver plano detalle.
4. Las veredas con un ancho menor a 0,80m no llevarán canteros.
5. Las calles con un ancho menor a 2,20m no llevarán canteros.



REFERENCIAS:

	Pavimento existente		Calle pavimentada ancho +2.20M (1 mano)		Punto Arranque colocación		C1- Cantero tipo 1 (0.40x0.40m). Ver plano detalle
	Obra existente		Calle pavimentada ancho +3.20M (1 mano)		A= Módulo de 5m		Viga de Confinamiento. Ver plano detalle
	Plazas / canchas		Calle pavimentada ancho +5.50M (Doble mano ó sobrepaso)		B= Módulo de Ajuste (Variable)		
	Vereda de intertrabado				C= Módulo atípico (sin canteros)		


PLANO APTO PARA LICITACIÓN, NO APTO PARA CONSTRUCCIÓN

Jefatura de Gabinete de Ministros
Secretaría de Integración Social y Urbana - GCBA

NOMBRE OBRA: RENOVACIÓN DE INFRAESTRUCTURA PLANO: RI11GUE-PV0201	DESCRIPCIÓN: PAVIMENTOS, VEREDAS Y CANTEROS - SECTOR 11
DIRECCIÓN GENERAL DE OBRAS PROYECTOS Y DISEÑO URBANO	REVISIÓN: R01
ÁREA: BARRIO 31 CARLOS MUGICA	ESCALA: 1:500
	FECHA:

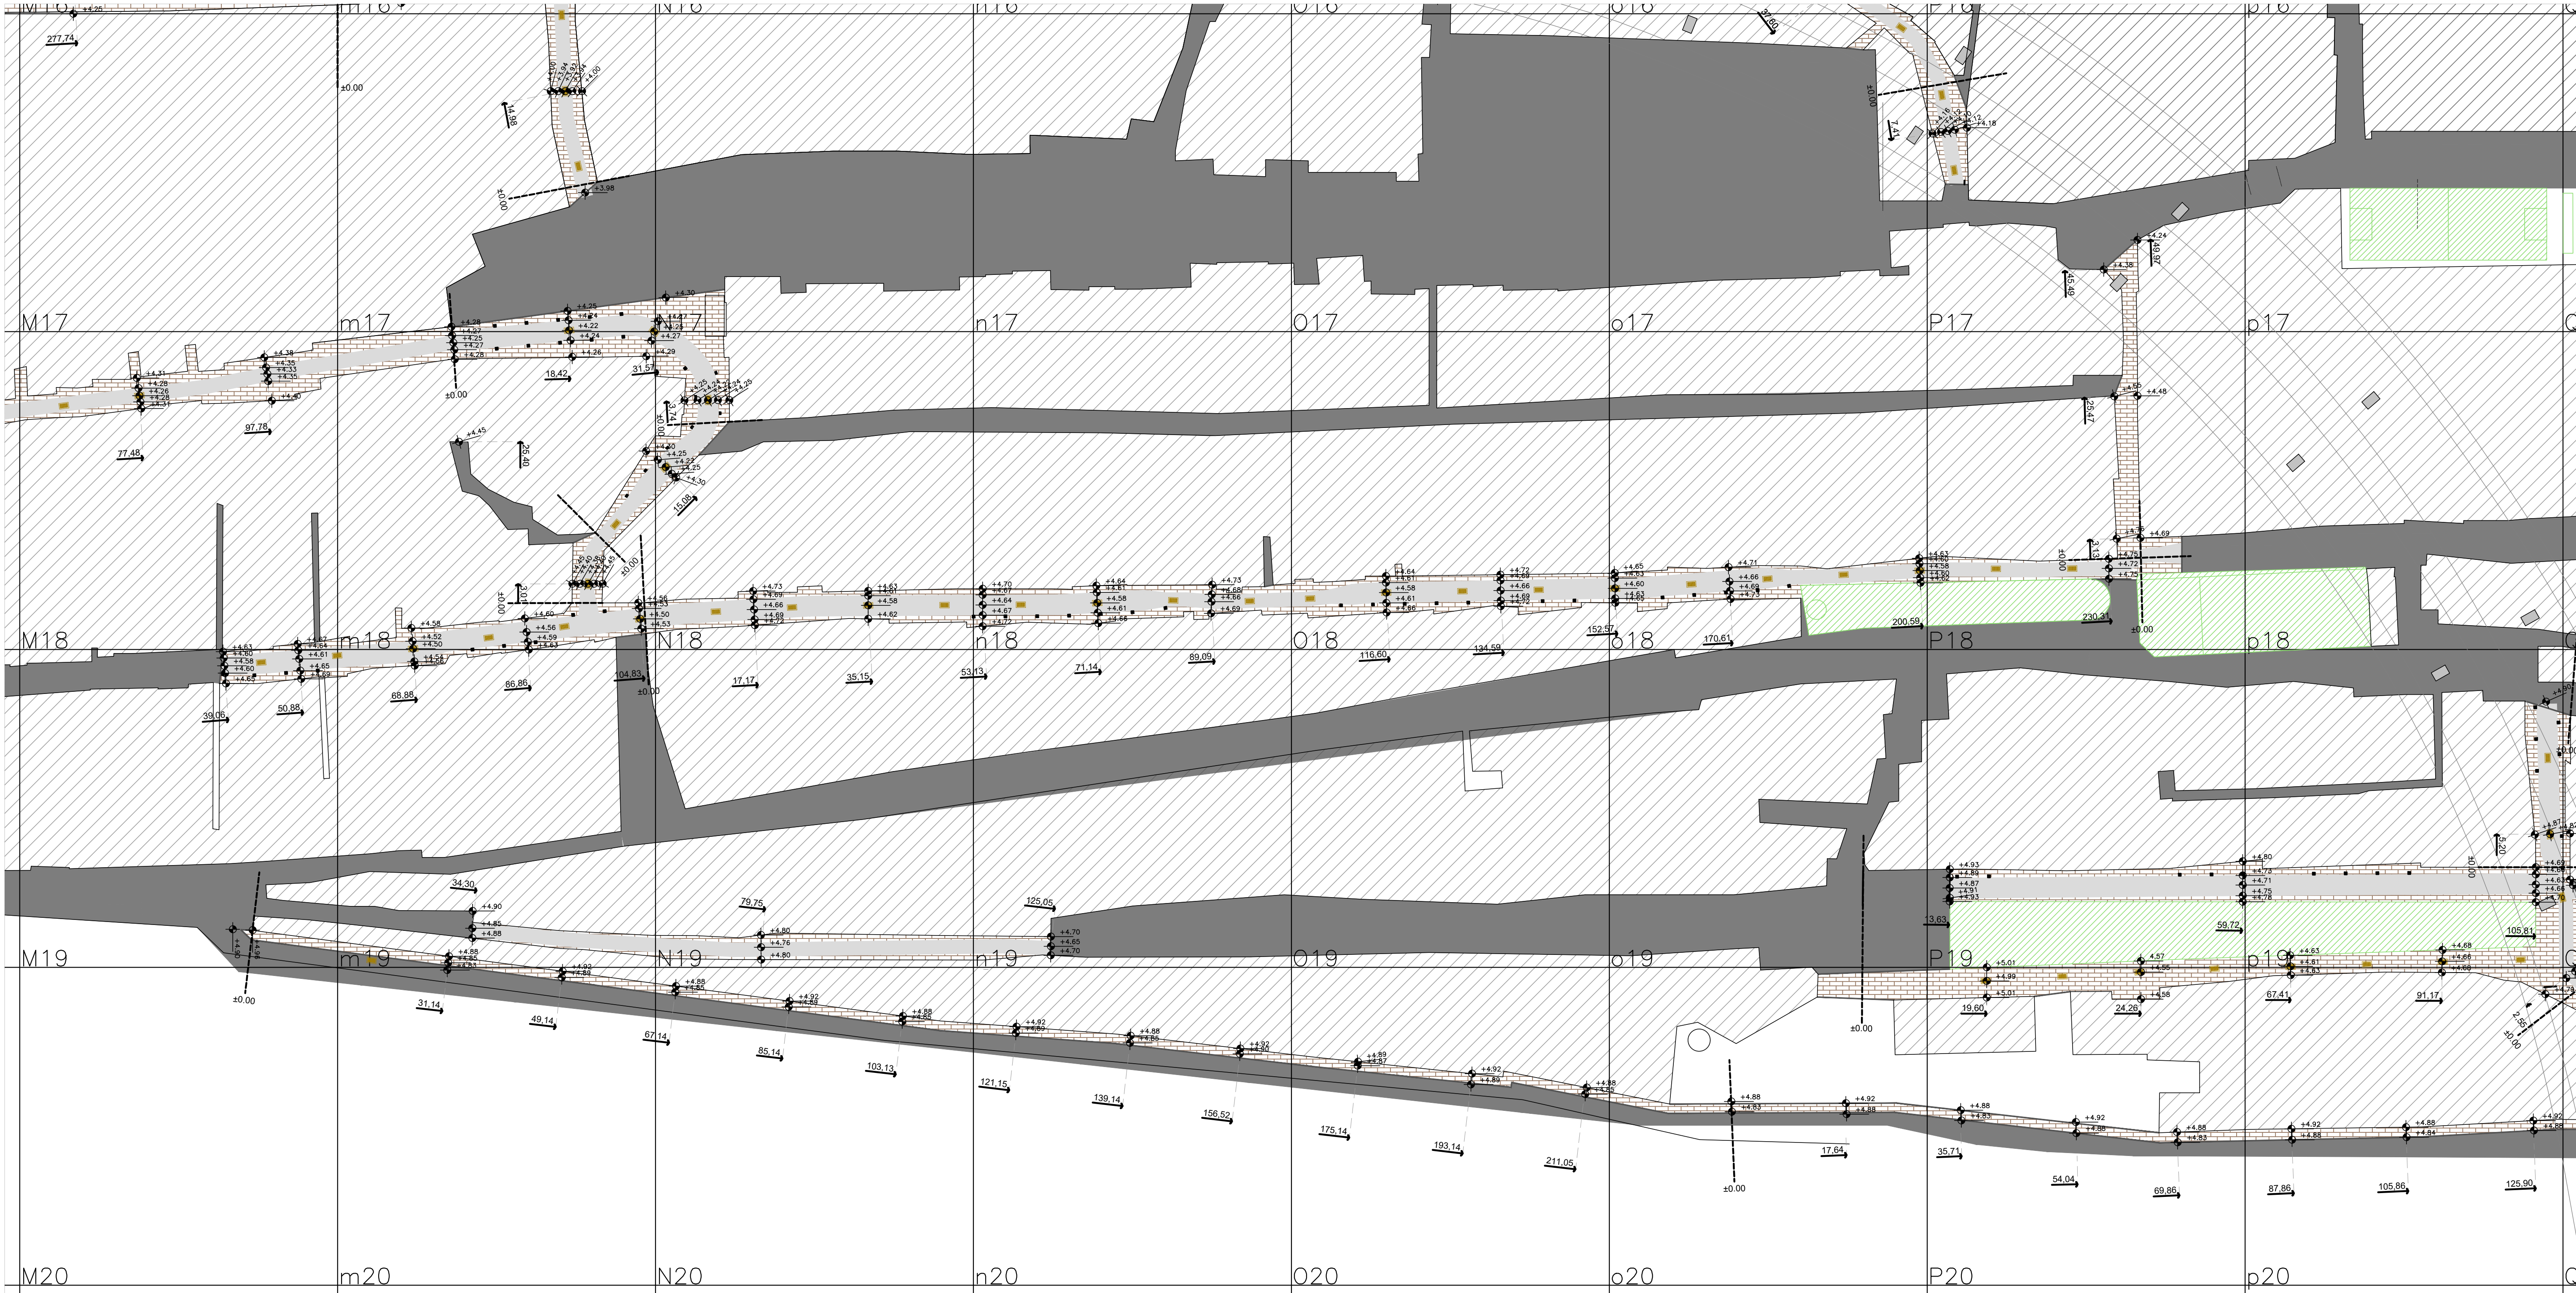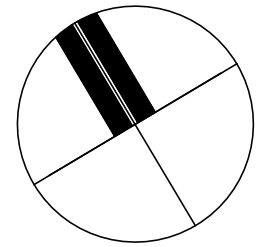

PLANO UBICACIÓN - SIN ESCALA

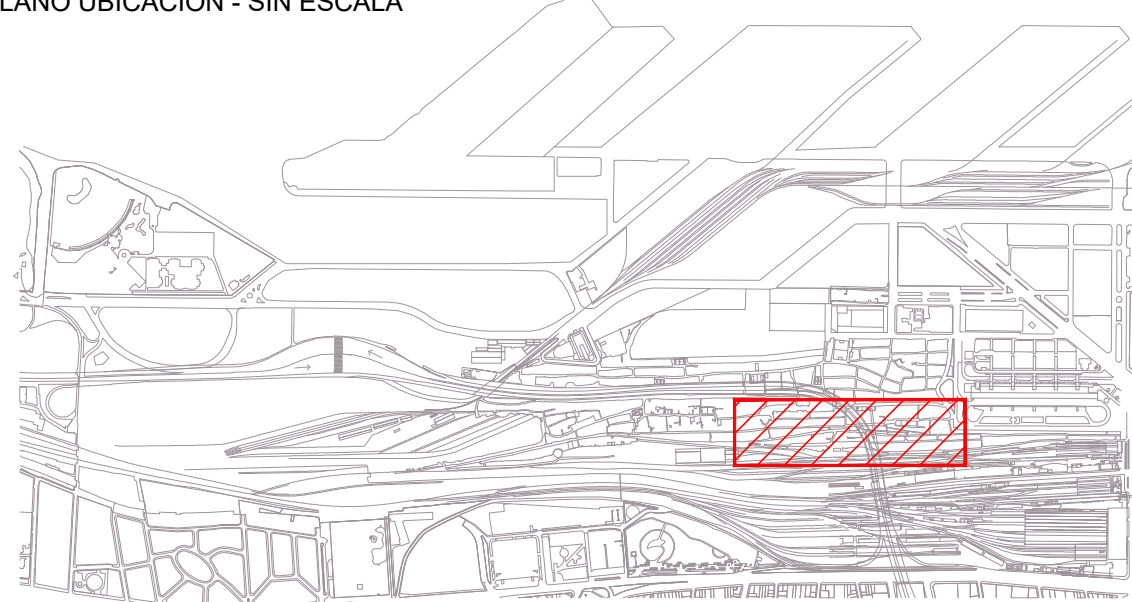

- NOTAS:
1. Niveles referidos a $\pm 0,00$ I.G.N.
 2. La grilla tiene un tamaño de 50 m x 50 m.
 3. Todos los niveles deberán ser verificados en obra.

- REFERENCIAS:
- $\pm 0,00$ NIVELES DE PAVIMENTOS / VEREDAS TERMINADOS
- SUMIDERO

PLANO APTO PARA LICITACIÓN, NO APTO PARA CONSTRUCCIÓN

2017

Jefatura de Gabinete de Ministros
Secretaría de Integración Social y Urbana - GCBA

NOMBRE OBRA: RENOVACIÓN DE INFRAESTRUCTURA
PLANO: RI12FPE-PV0101

DESCRIPCIÓN: NIVELES DE
PAVIMENTO - SECTOR 12



DIRECCIÓN GENERAL DE OBRAS PROYECTOS Y DISEÑO URBANO

REVISIÓN: R01


ÁREA: BARRIO 31 CARLOS MUGICA

ESCALA: 1:500

FECHA:

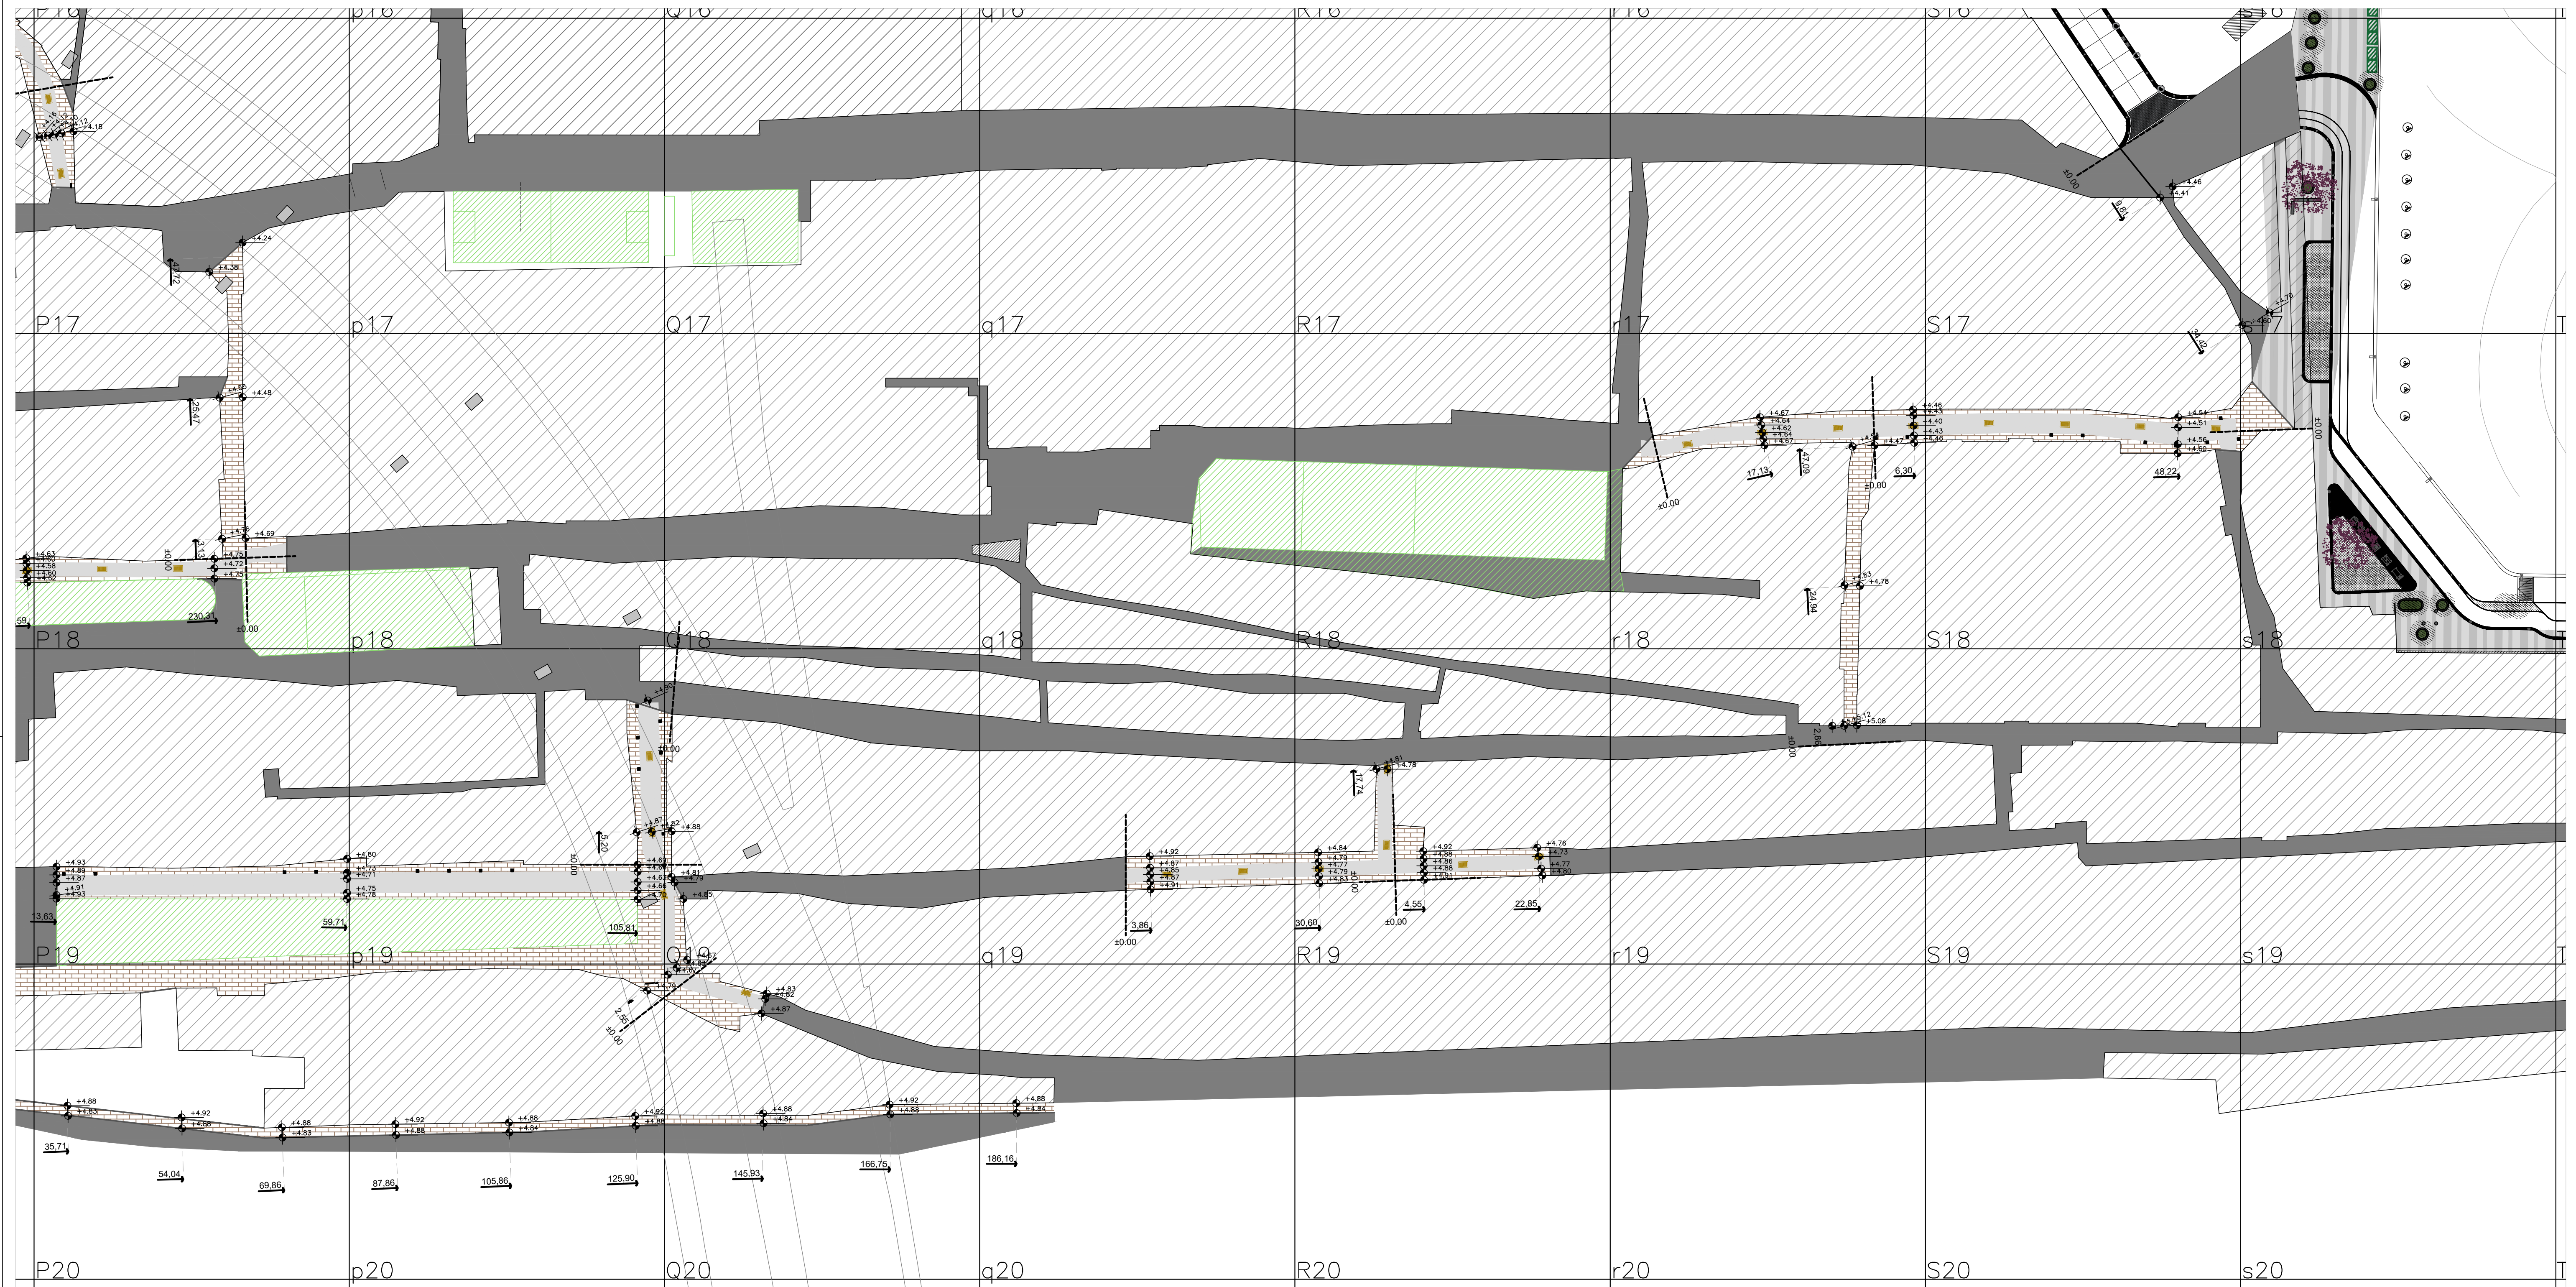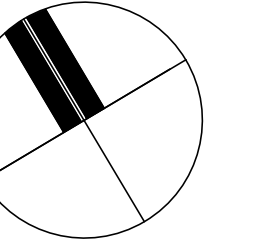


PLANO UBICACIÓN - SIN ESCALA

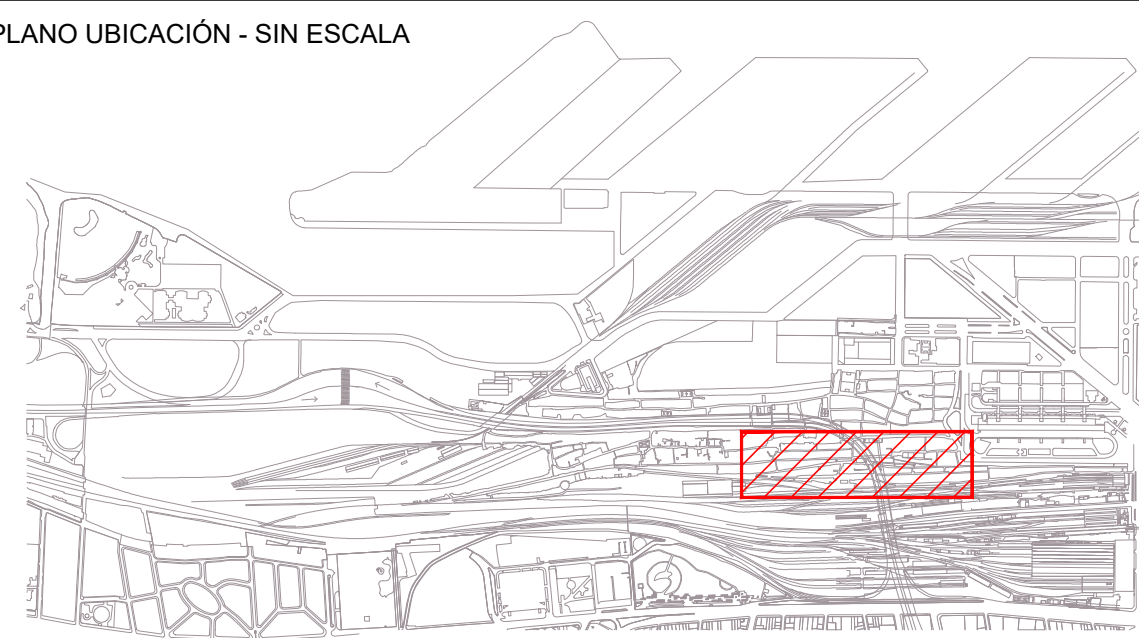

NOTAS:

1. Niveles referidos a $\pm 0,00$ I.G.N.
2. La grilla tiene un tamaño de 50 m x 50 m.
3. Todos los niveles deberán ser verificados en obra.

REFERENCIAS:

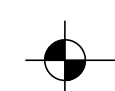

+0.00 NIVELES DE PAVIMENTOS / VEREDAS TERMINADOS

SUMIDERO

PLANO APTO PARA LICITACIÓN, NO APTO PARA CONSTRUCCIÓN

2017

Jefatura de Gabinete de Ministros
Secretaría de Integración Social y Urbana - GCBA

NOMBRE OBRA: RENOVACIÓN DE INFRAESTRUCTURA PLANO: RI12FPE-PV0102



DESCRIPCIÓN: NIVELES DE PAVIMENTO - SECTOR 12

DIRECCIÓN GENERAL DE OBRAS PROYECTOS Y DISEÑO URBANO REV


REVISIÓN: R01

ÁREA: BARRIO 31 CARLOS MUGICA

ESCALA: 1:500

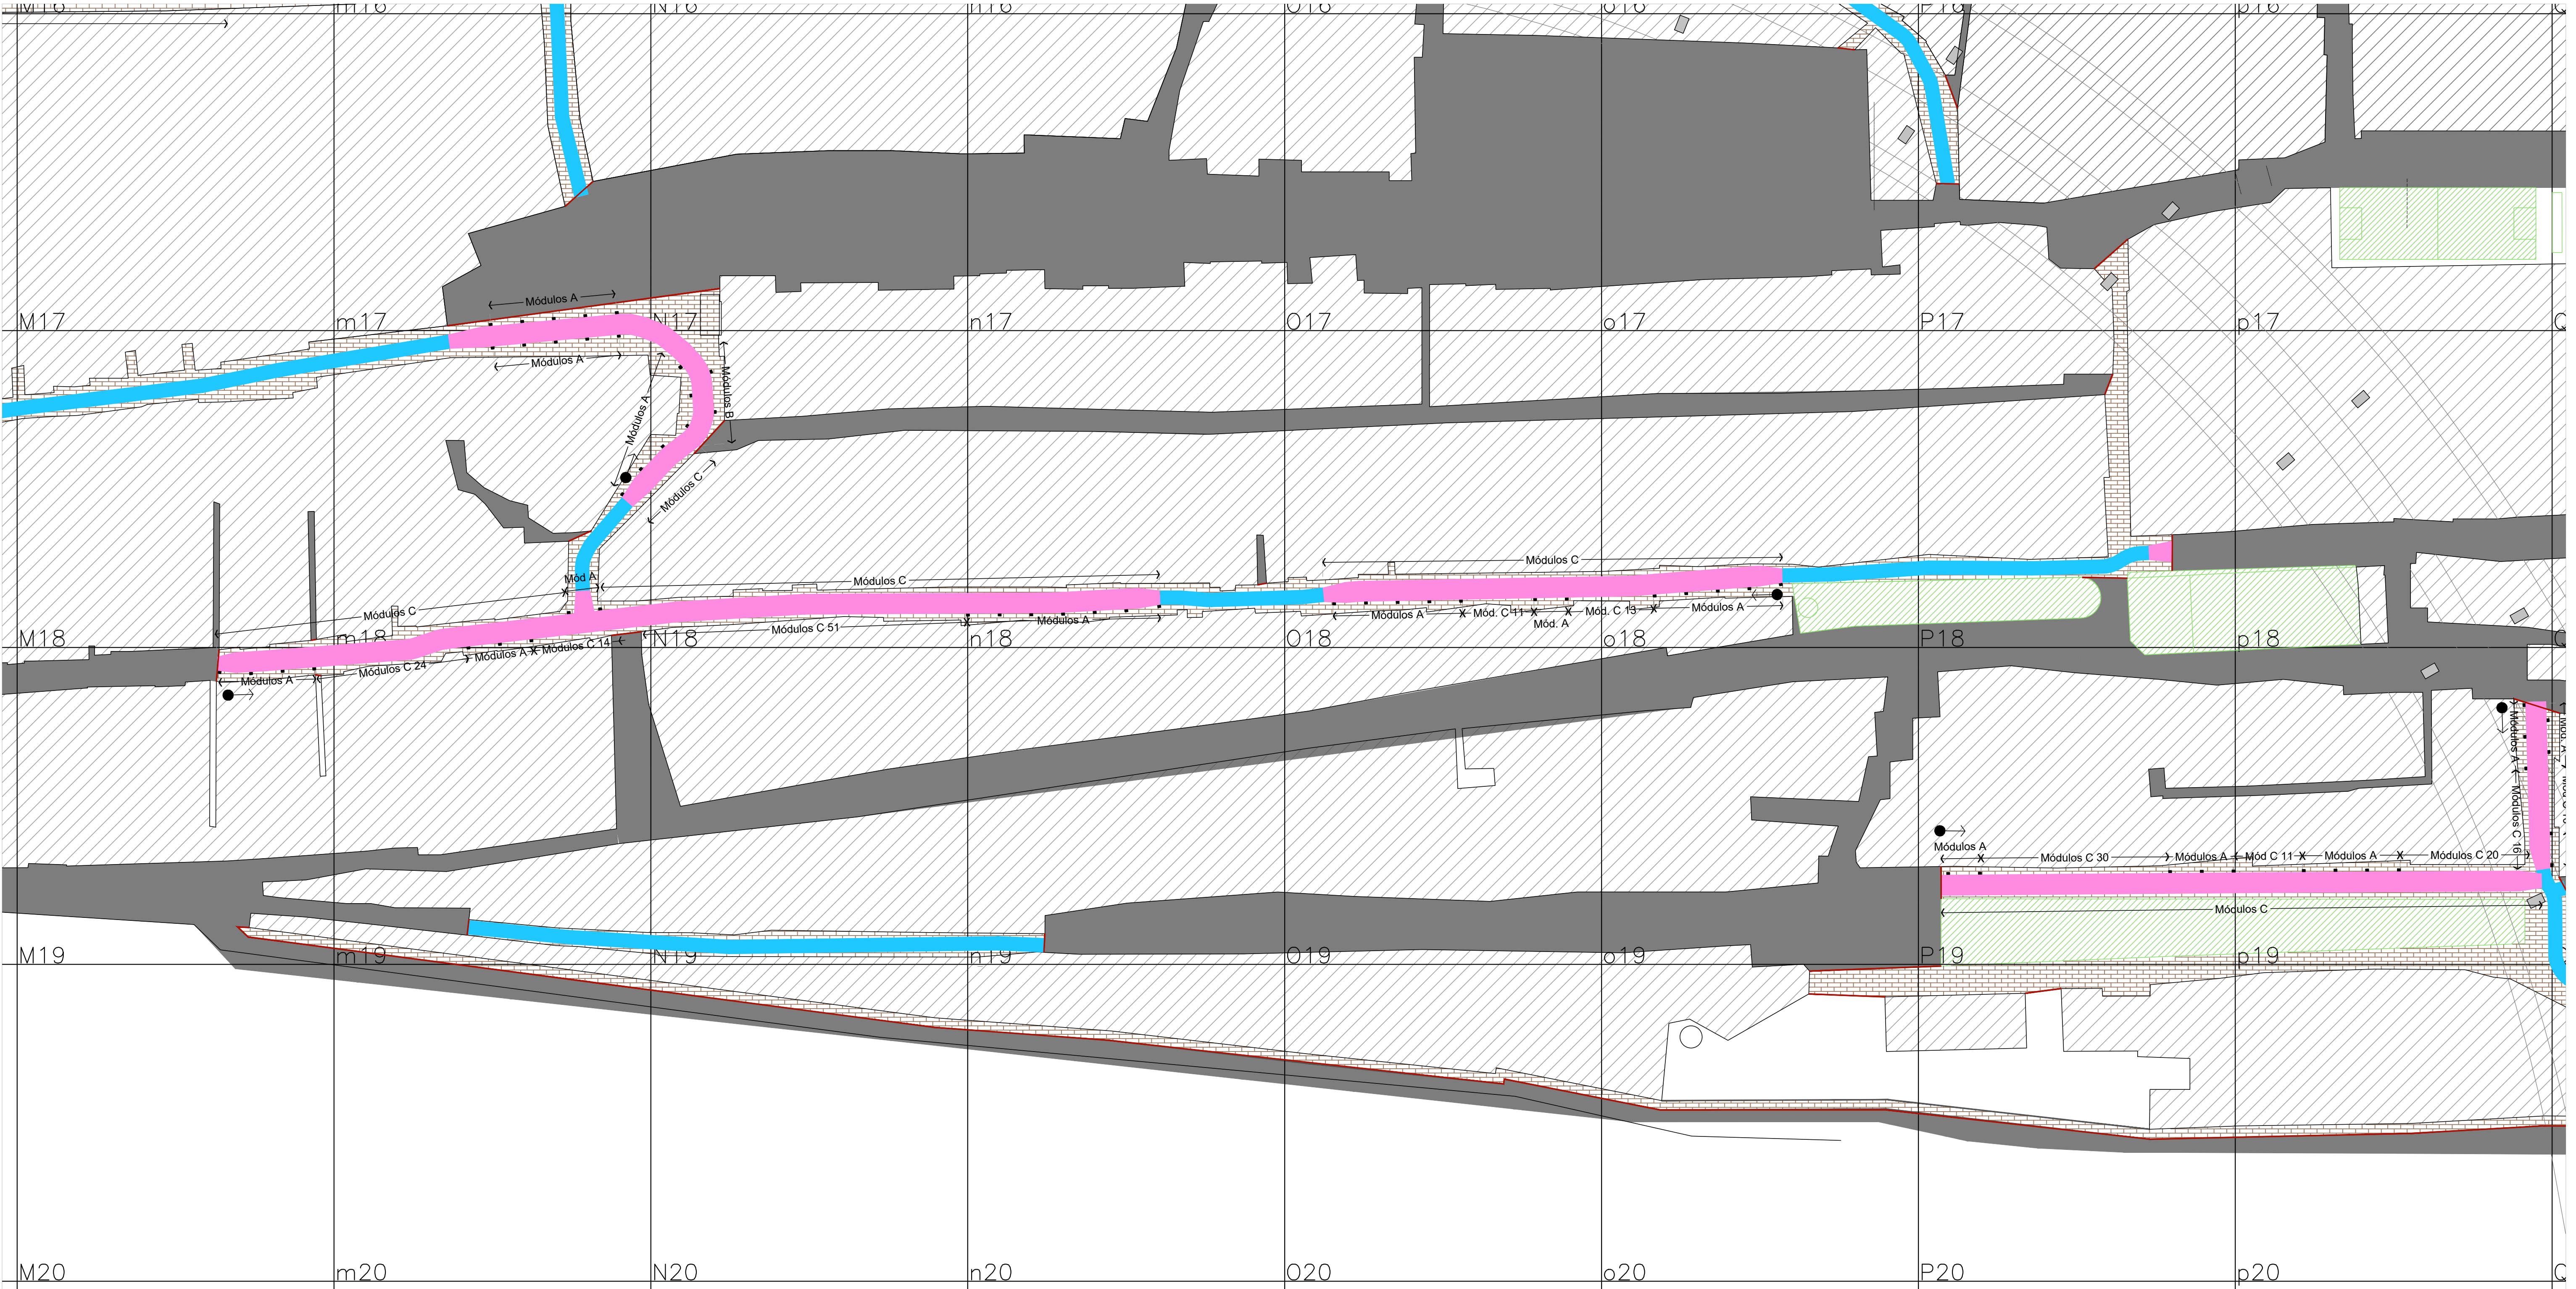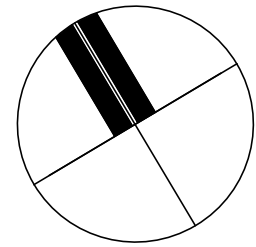

PLANO UBICACIÓN - SIN ESCALA

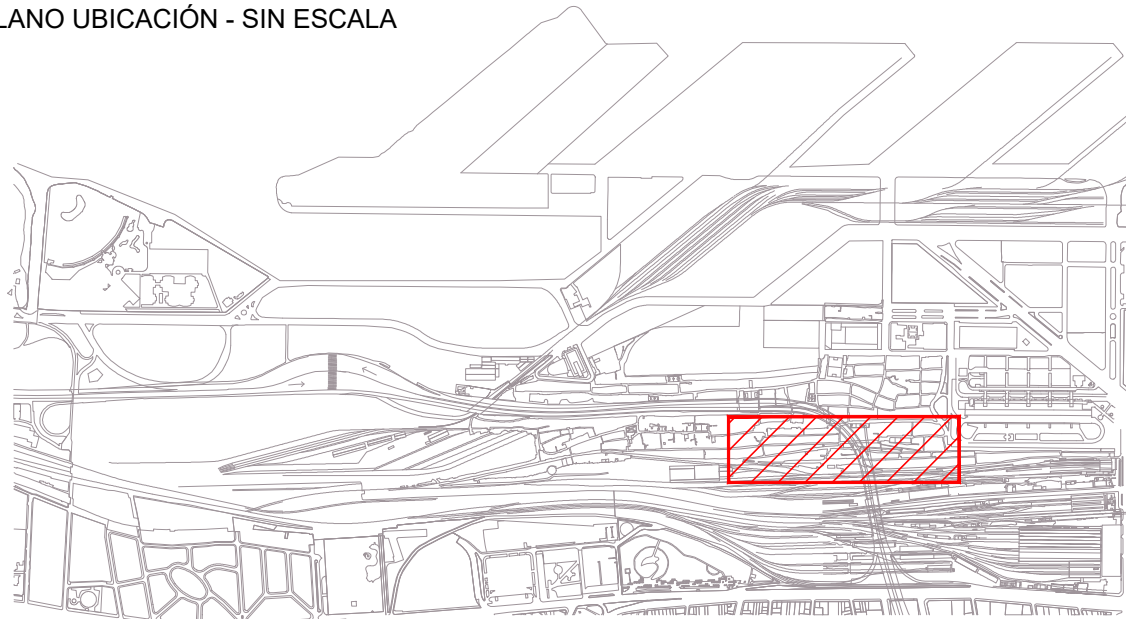

NOTAS:

1. Niveles referidos a $\pm 0,00$ I.G.N.
2. La grilla tiene un tamaño de 50 m x 50 m
3. Para los encuentros de calles con distinto ancho ver plano detalle.
4. Las veredas con un ancho menor a 0,80m no llevarán canteros.
5. Las calles con un ancho menor a 2,20m no llevarán canteros.

REFERENCIAS:

- Pavimento existente
- Obra existente
- Plazas / canchas
- Vereda de intertrabado

- Calle pavimentada ancho +2.20M (1 mano)
- Calle pavimentada ancho +3.20M (1 mano)
- Calle pavimentada ancho +5.50M (Doble mano ó sobrepaso)

- Punto Arranque colocación
- A= Módulo de 5m
- B= Módulo de Ajuste (Variable)
- C= Módulo atípico (sin canteros)

- C1- Cantero tipo 1 (0.40x0.40m). Ver plano detalle
- Viga de Confinamiento. Ver plano detalle

PLANO APTO PARA LICITACIÓN, NO APTO PARA CONSTRUCCIÓN

2017

Jefatura de Gabinete de Ministros
Secretaría de Integración Social y Urbana - GCBA

NOMBRE OBRA: RENOVACIÓN DE INFRAESTRUCTURA
PLANO: RI12FPE-PV0201

DESCRIPCIÓN: PAVIMENTOS, VEREDAS
Y CANTEROS - SECTOR 12



DIRECCIÓN GENERAL DE OBRAS PROYECTOS Y DISEÑO URBANO

REVISIÓN: R00


ÁREA: BARRIO 31 CARLOS MUGICA

ESCALA: 1:500

FECHA:

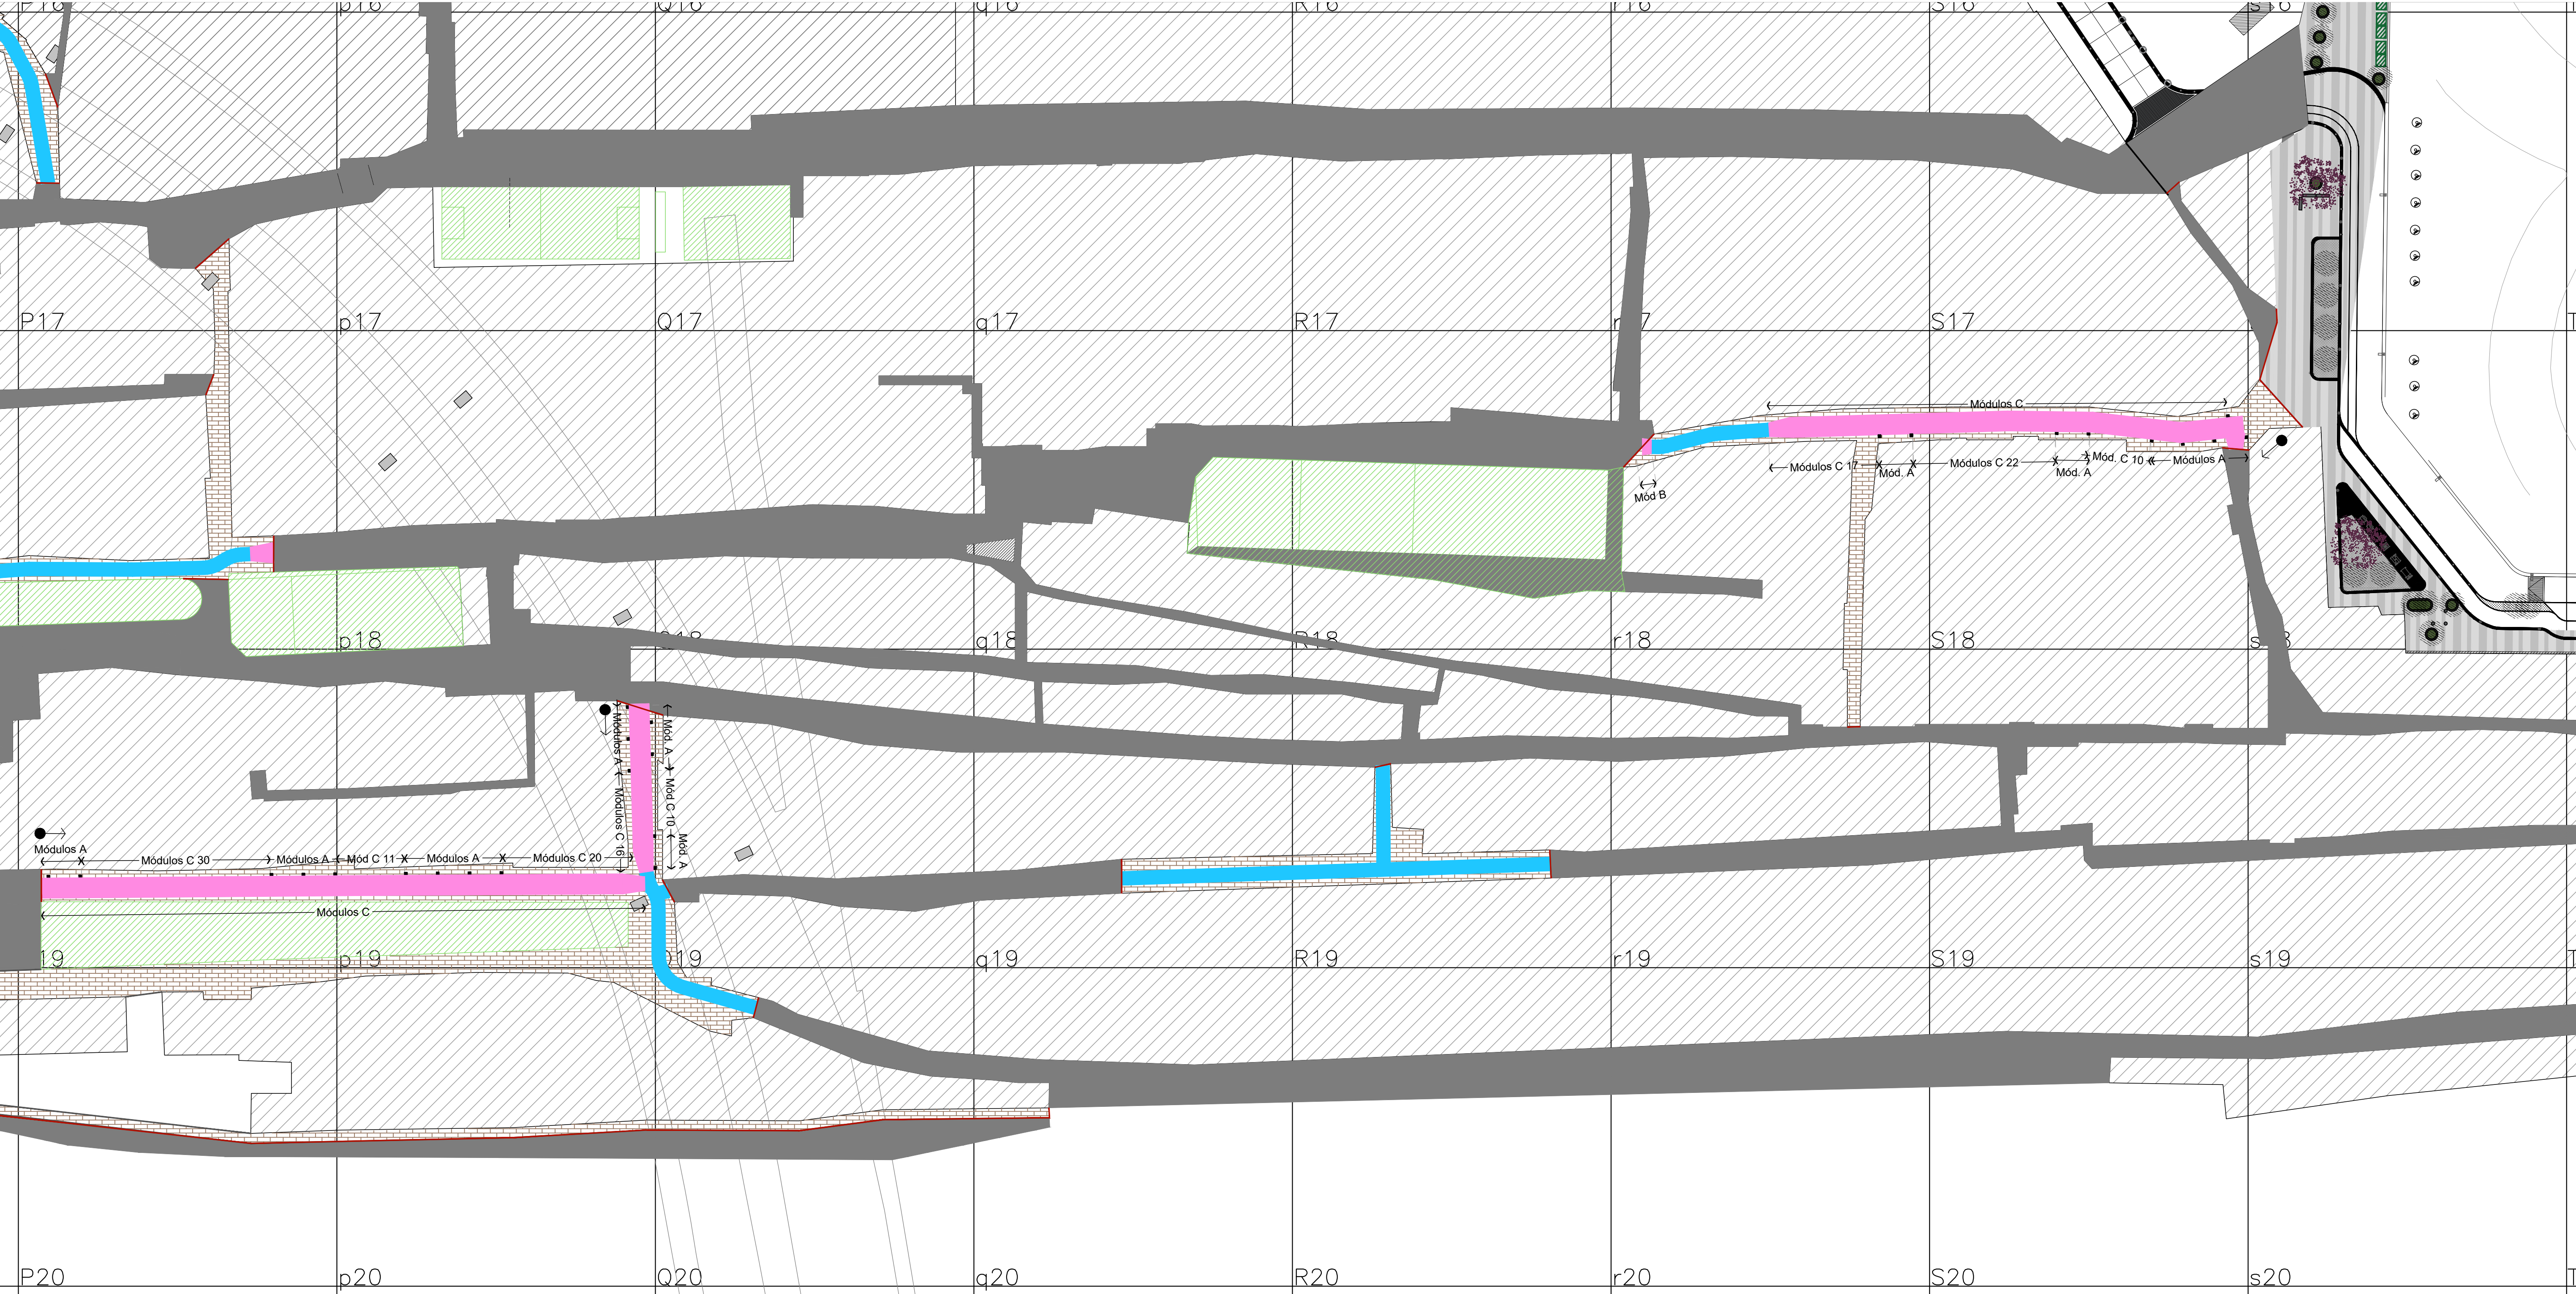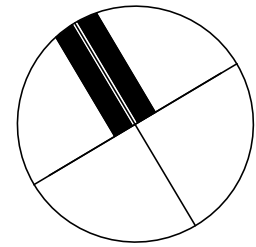

PLANO UBICACIÓN - SIN ESCALA

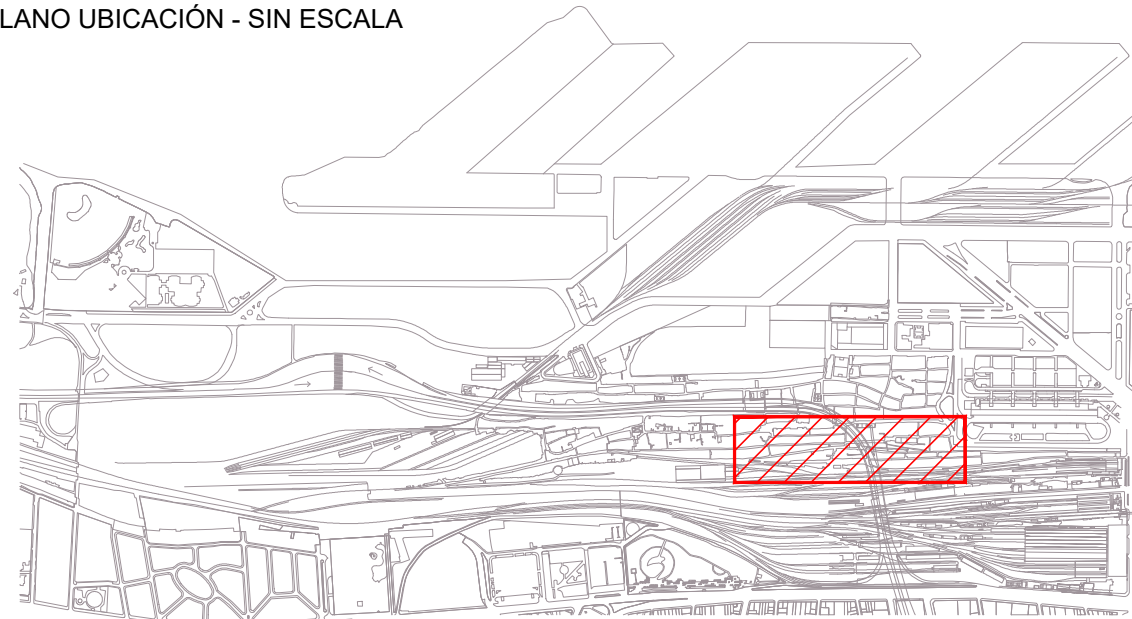

- NOTAS:
1. Niveles referidos a ± 0.00 I.G.N.
 2. La grilla tiene un tamaño de 50 m x 50 m
 3. Para los encuentros de calles con distinto ancho ver plano detalle.
 4. Las veredas con un ancho menor a 0.80m no llevarán canteros.
 5. Las calles con un ancho menor a 2.20m no llevarán canteros.

REFERENCIAS:

- Pavimento existente
- Obra existente
- Plazas / canchas
- Vereda de intertrabado

- Calle pavimentada ancho +2.20M (1 mano)
- Calle pavimentada ancho +3.20M (1 mano)
- Calle pavimentada ancho +5.50M (Doble mano ó sobrepaso)

- Punto Arranque colocación
- A= Módulo de 5m
- B= Módulo de Ajuste (Variable)
- C= Módulo atípico (sin canteros)

- C1- Cantero tipo 1 (0.40x0.40m). Ver plano detalle
- Viga de Confinamiento. Ver plano detalle

PLANO APTO PARA LICITACIÓN, NO APTO PARA CONSTRUCCIÓN

2017

Jefatura de Gabinete de Ministros
Secretaría de Integración Social y Urbana - GCBA

NOMBRE OBRA: RENOVACIÓN DE INFRAESTRUCTURA
PLANO: R12FPE-PV0202

DESCRIPCIÓN: PAVIMENTOS, VEREDAS
Y CANTEROS - SECTOR 12

DIRECCIÓN GENERAL DE OBRAS PROYECTOS Y DISEÑO URBANO

REVISIÓN: R01

ÁREA: BARRIO 31 CARLOS MUGICA

ESCALA: 1:500

FECHA: