

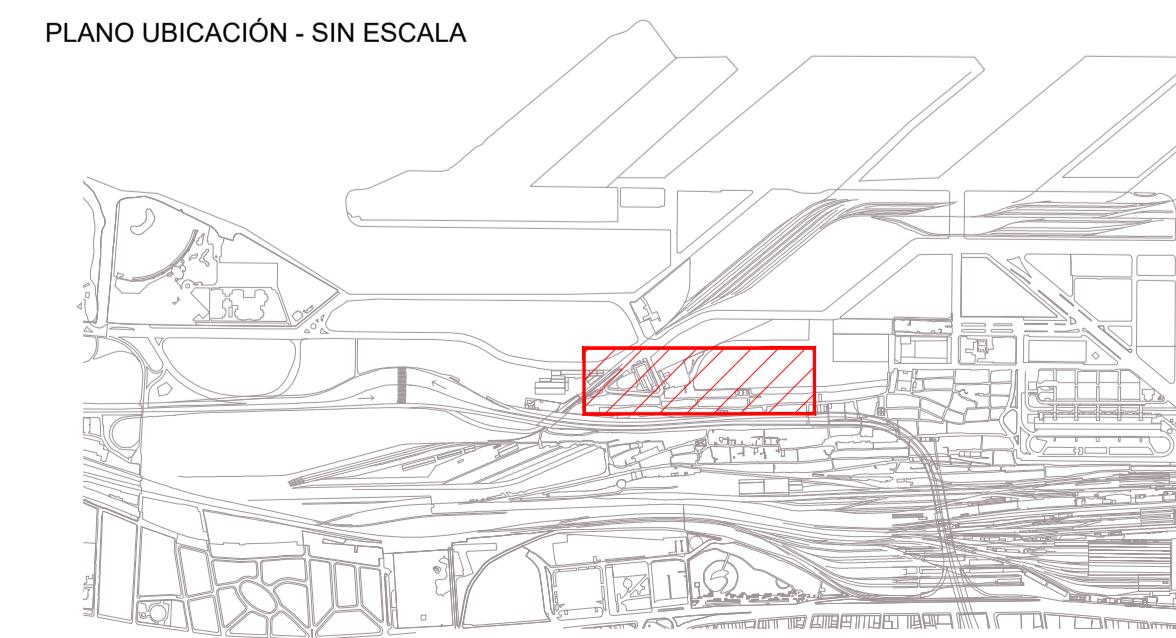


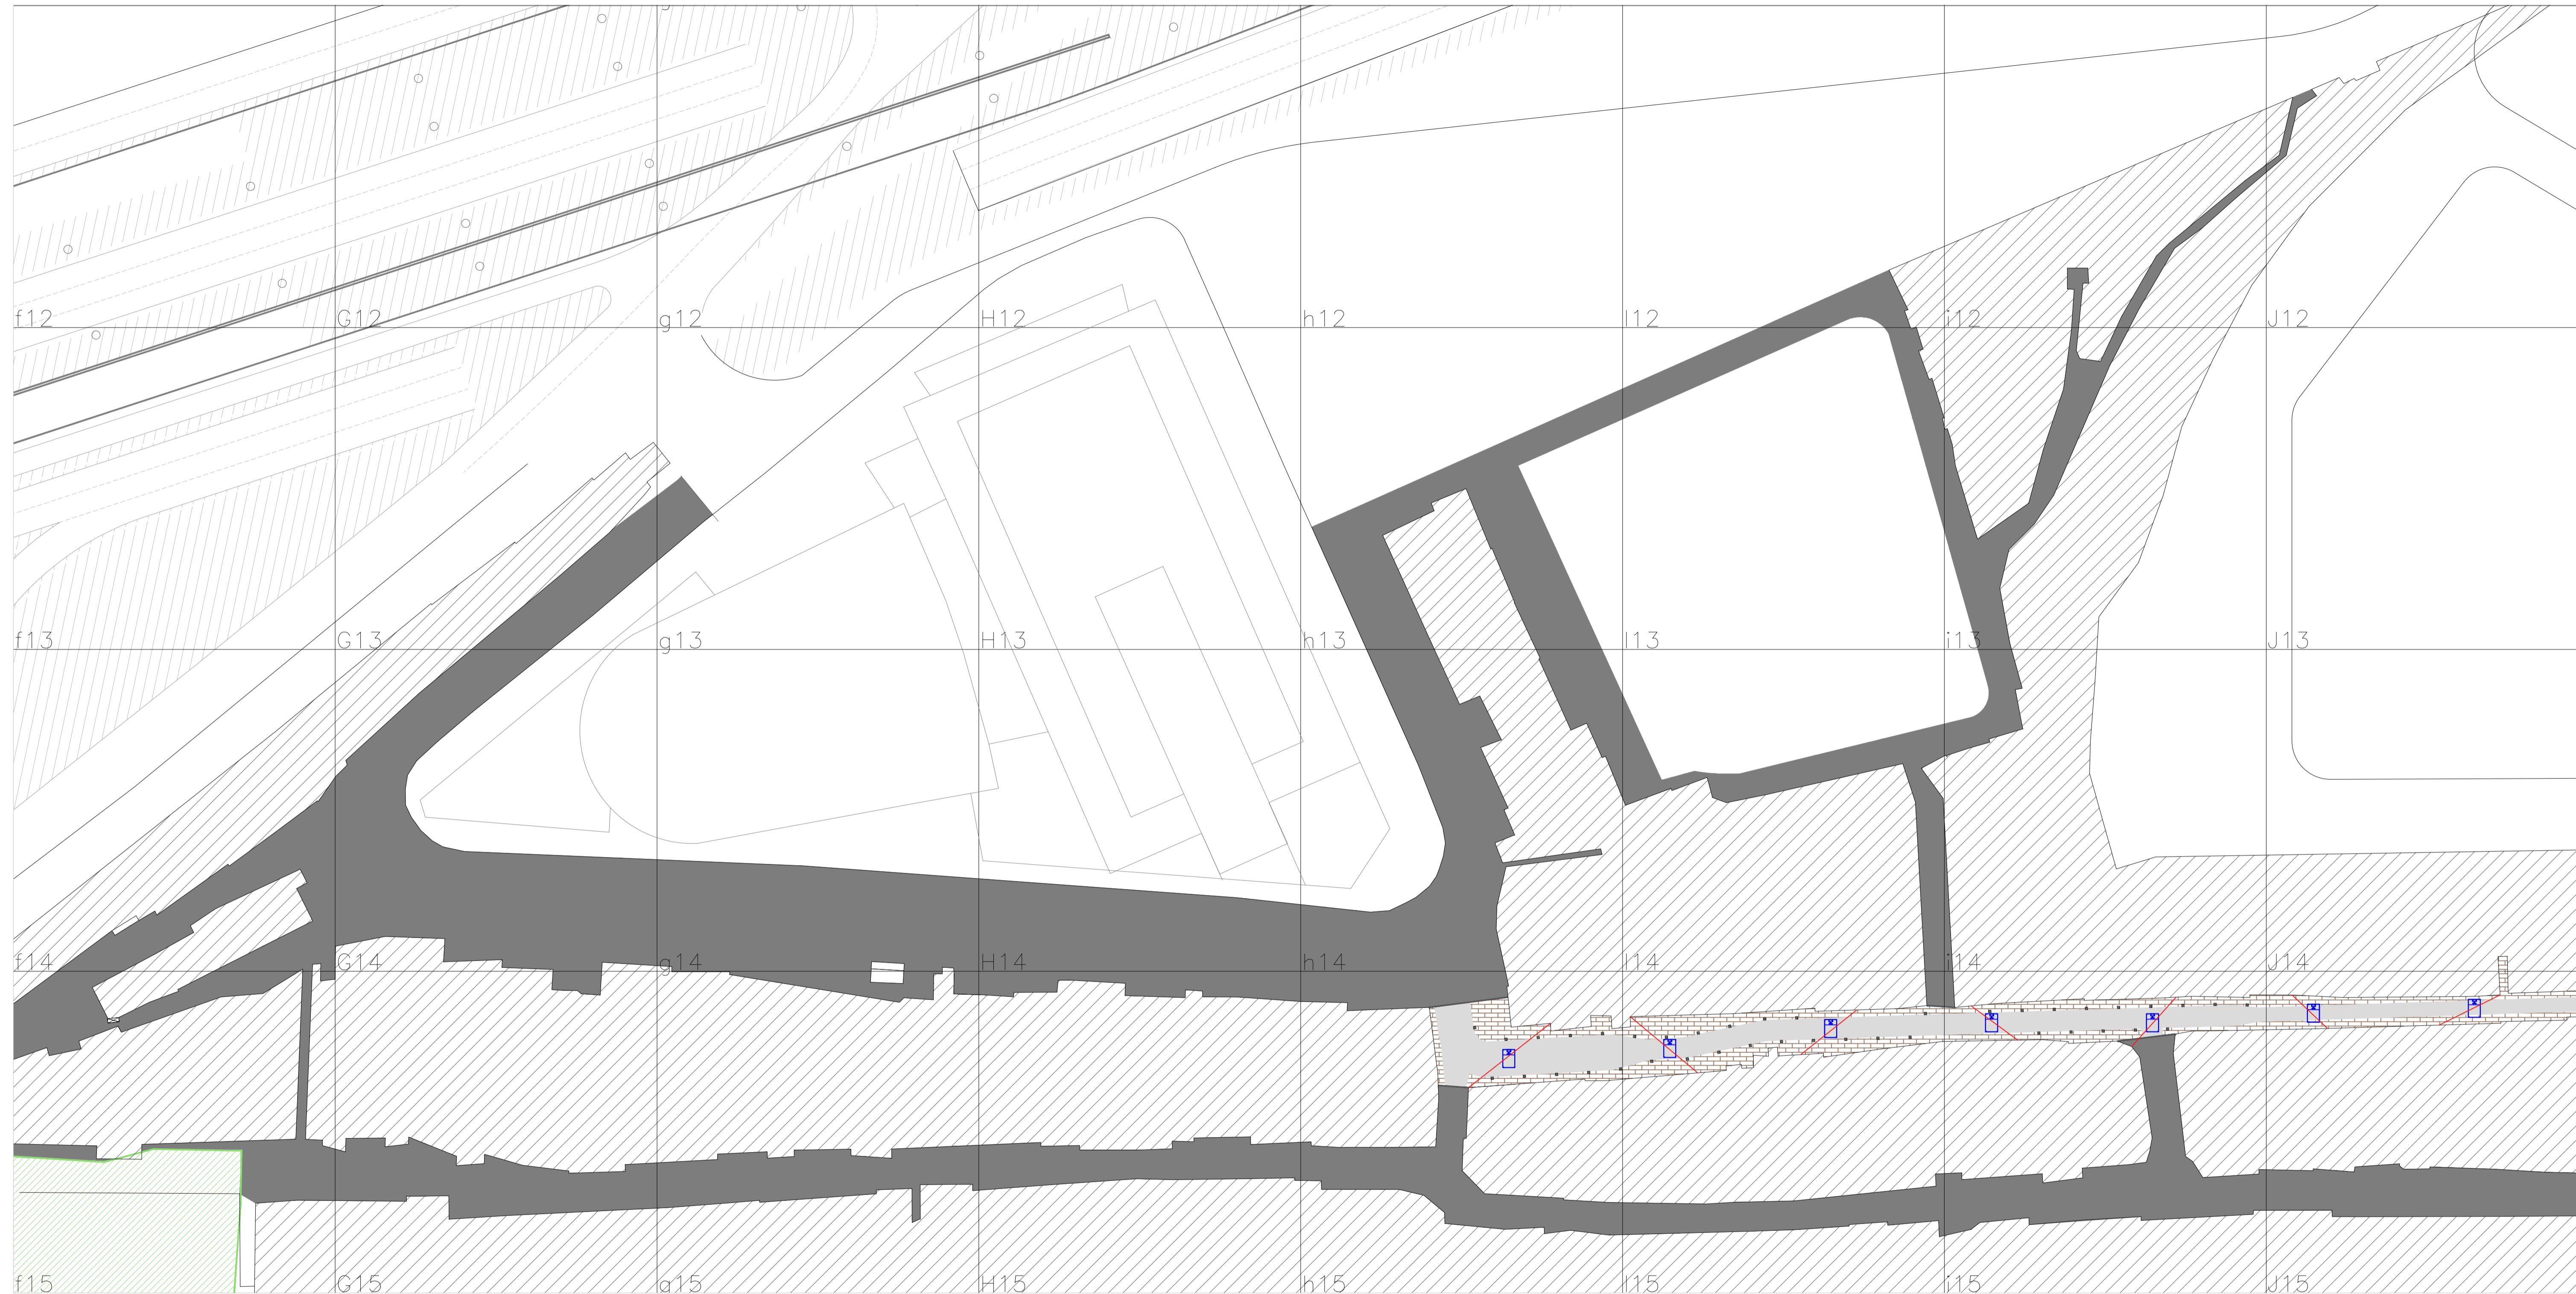

## **ANEXO 14**

### **Documentación del Proyecto Alumbrado Público**

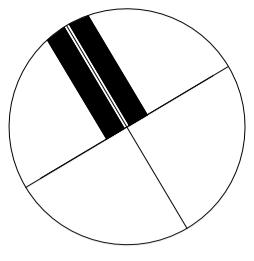

## REFERENCIAS:

SECTOR 7: BARRIO COMUNICACIONES  
 SECTOR 8: BARRIO CRISTO OBRERO  
 SECTOR 9: BARRIO FERROVIARIO  
 SECTOR 11: BARRIO GUEMES  
 SECTOR 12: BARRIO FERROVIARIO / PLAYON ESTE

|  |   |                    |
|--|---|--------------------|
|  | Farola con Proyector led tipo F194 STRAND color negro       | R100GEN-IE0102-R00 |
|  | Columna con proyector led tipo RS160 STRAND color negro     | R100GEN-IE0103-R00 |
|  | Proyector led tipo RS160 STRAND color negro sobre catenaria | R100GEN-IE0104-R00 |
|  | Catenaria - Tensor Galvanizado de 6x7 hilos de acero        | Según Pliego       |




PLANO APTO PARA LICITACIÓN, NO APTO PARA CONSTRUCCIÓN

2017

Jefatura de Gabinete de Ministros  
Secretaría de Integración Social y Urbana - GCBA

NOMBRE OBRA: RENOVACIÓN DE INFRAESTRUCTURA  
 PLANO: RI07COM-IE0101      DESCRIPCIÓN: ILUMINACIÓN  
 PÚBLICA - SECTOR 7

DIRECCIÓN GENERAL DE OBRAS PROYECTOS Y DISEÑO URBANO      REVISIÓN: R01  
 ESCALA: 1:500  
 ÁREA: BARRIO 31 CARLOS MUGICA  
 FECHA:

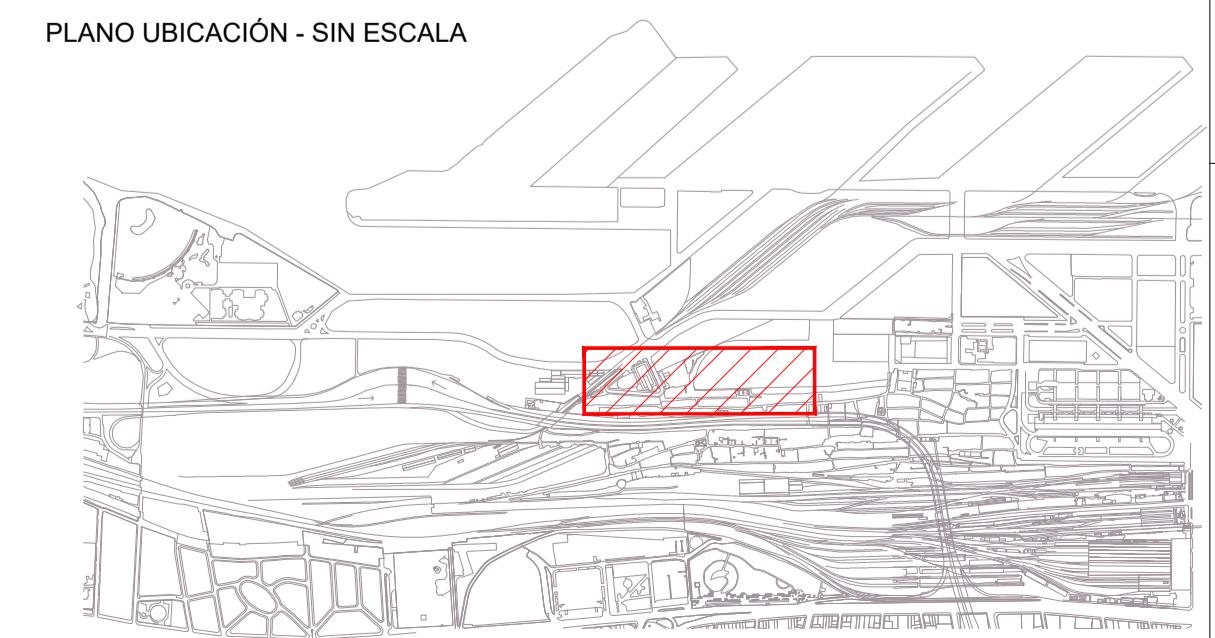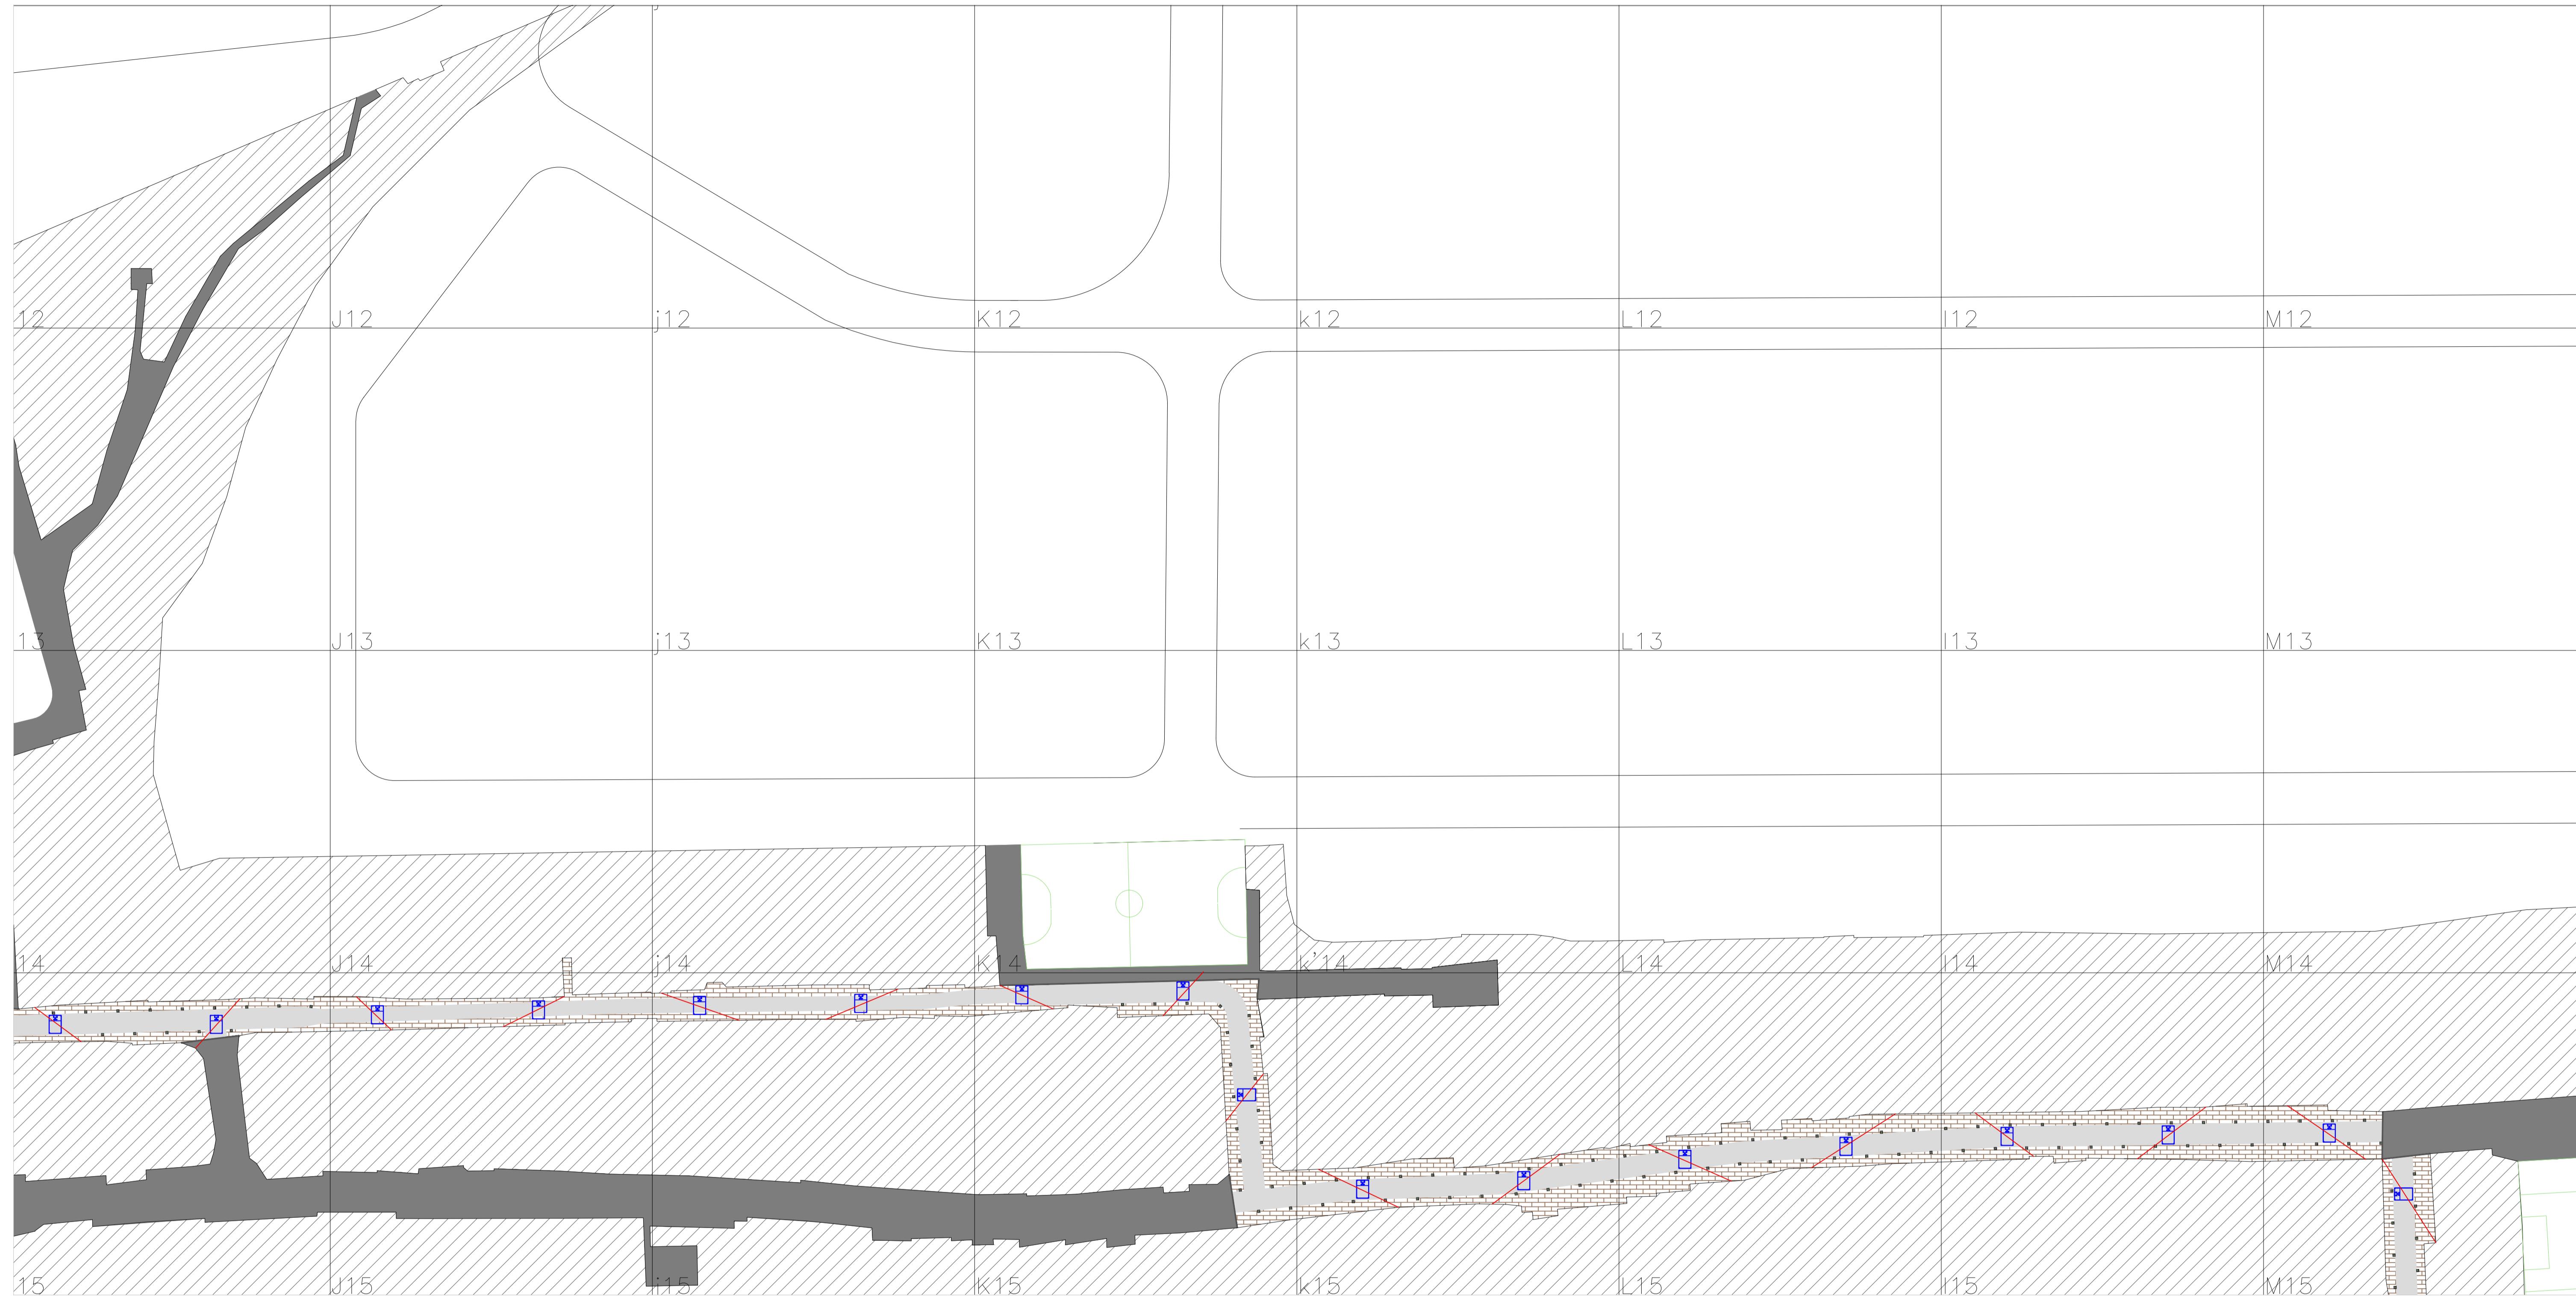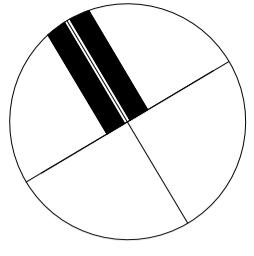

ESTE PLANO NO ESTA REALIZADO PARA FINES CONSTRUCTIVOS. LA INFORMACION AQUI TIENE POR FINALIDAD COMUNICAR UN CRITERIO DE DISEÑO A LAS EMPRESAS CONTRATISTAS, QUIENES SERAN LOS DIRECTOS RESPONSABLES DE LA PREPARACION DE LA DOCUMENTACION DE OBRA.

TODAS LAS DIMENSIONES, COTAS Y NIVELES SERAN VERIFICADAS POR EL CONTRATISTA, POR LO TANTO NINGUNA DIFERENCIA CON RESPECTO A ESTOS PLANOS, DARAN LUGAR A ADICIONALES NI PRÓRROGAS DE LOS PLAZOS DE OBRA.

#### REFERENCIAS:

- SECTOR 7: BARRIO COMUNICACIONES
- SECTOR 8: BARRIO CRISTO OBRERO
- SECTOR 9: BARRIO FERROVIARIO
- SECTOR 11: BARRIO GUEMES
- SECTOR 12: BARRIO FERROVIARIO / PLAYON ESTE

|  |   |                    |
|--|---|--------------------|
|  | Farola con Proyector led tipo F194 STRAND color negro       | R100GEN-IE0102-R00 |
|  | Columna con proyector led tipo RS160 STRAND color negro     | R100GEN-IE0103-R00 |
|  | Proyector led tipo RS160 STRAND color negro sobre catenaria | R100GEN-IE0104-R00 |
|  | Catenaria - Tensor Galvanizado de 6x7 hilos de acero        | Según Pliego       |




PLANO APTO PARA LICITACIÓN, NO APTO PARA CONSTRUCCIÓN



Jefatura de Gabinete de Ministros  
Secretaría de Integración Social y Urbana - GCBA

NOMBRE OBRA: RENOVACIÓN DE INFRAESTRUCTURA  
PLANO: RI07COM-IE0102 DESCRIPCIÓN: ILUMINACIÓN PÚBLICA - SECTOR 7

DIRECCIÓN GENERAL DE OBRAS PROYECTOS Y DISEÑO URBANO REVISIÓN: R01  
ÁREA: BARRIO 31 CARLOS MUGICA ESCALA: 1:500  
FECHA:

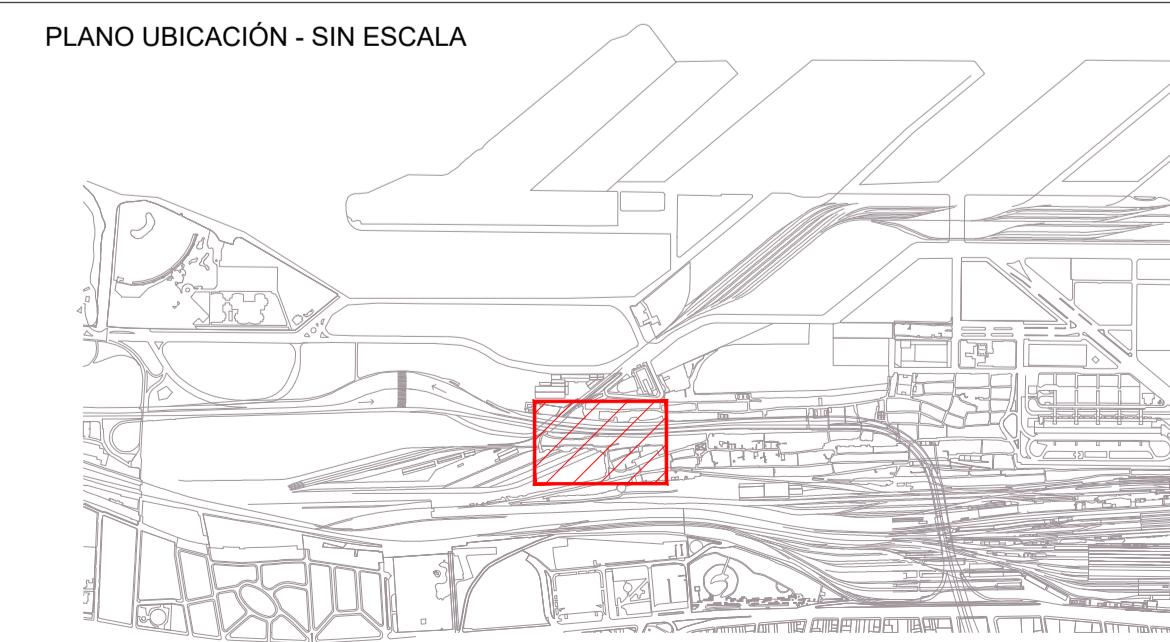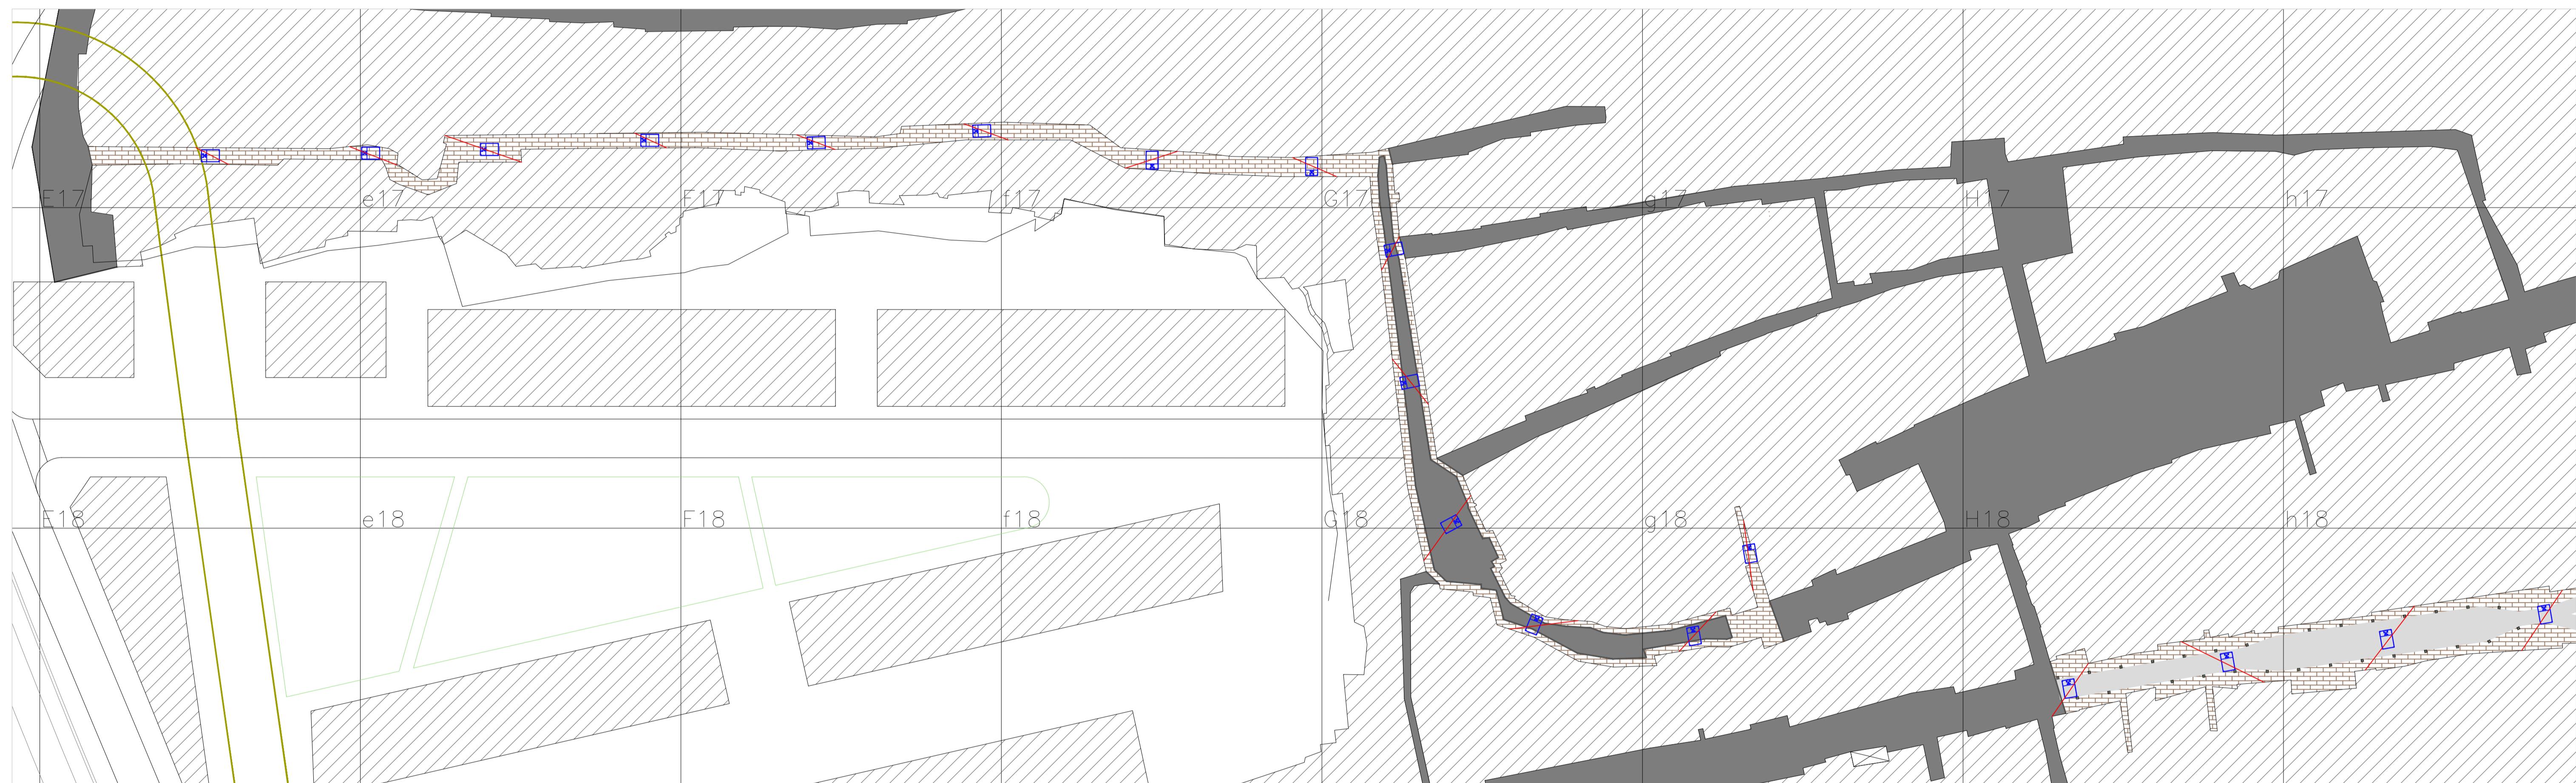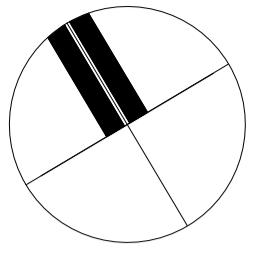

ESTE PLANO NO ESTA REALIZADO PARA FINES CONSTRUCTIVOS. LA INFORMACION AQUI TIENE POR FINALIDAD COMUNICAR UN CRITERIO DE DISEÑO A LAS EMPRESAS CONTRATISTAS, QUIENES SERAN LOS DIRECTOS RESPONSABLES DE LA PREPARACION DE LA DOCUMENTACION DE OBRA.

TODAS LAS DIMENSIONES, COTAS Y NIVELES SERAN VERIFICADAS POR EL CONTRATISTA, POR LO TANTO NINGUNA DIFERENCIA CON RESPECTO A ESTOS PLANOS, DARAN LUGAR A ADICIONALES NI PRÓRROGAS DE LOS PLAZOS DE OBRA.

#### REFERENCIAS:

- SECTOR 7: BARRIO COMUNICACIONES
- SECTOR 8: BARRIO CRISTO OBRERO
- SECTOR 9: BARRIO FERROVIARIO
- SECTOR 11: BARRIO GUEMES
- SECTOR 12: BARRIO FERROVIARIO / PLAYON ESTE

|  |   |                    |
|--|---|--------------------|
|  | Farola con Proyector led tipo F194 STRAND color negro       | R100GEN-IE0102-R00 |
|  | Columna con proyector led tipo RS160 STRAND color negro     | R100GEN-IE0103-R00 |
|  | Proyector led tipo RS160 STRAND color negro sobre catenaria | R100GEN-IE0104-R00 |
|  | Catenaria - Tensor Galvanizado de 6x7 hilos de acero        | Según Pliego       |

PLANO APTO PARA LICITACIÓN, NO APTO PARA CONSTRUCCIÓN

2017




Jefatura de Gabinete de Ministros  
Secretaría de Integración Social y Urbana - GCBA

NOMBRE OBRA: RENOVACIÓN DE INFRAESTRUCTURA  
PLANO: RI08COB-IE0101 DESCRIPCIÓN: ILUMINACIÓN PÚBLICA - SECTOR 8

DIRECCIÓN GENERAL DE OBRAS PROYECTOS Y DISEÑO URBANO REVISIÓN: R01

ÁREA: BARRIO 31 CARLOS MUGICA ESCALA: 1:500

FECHA:

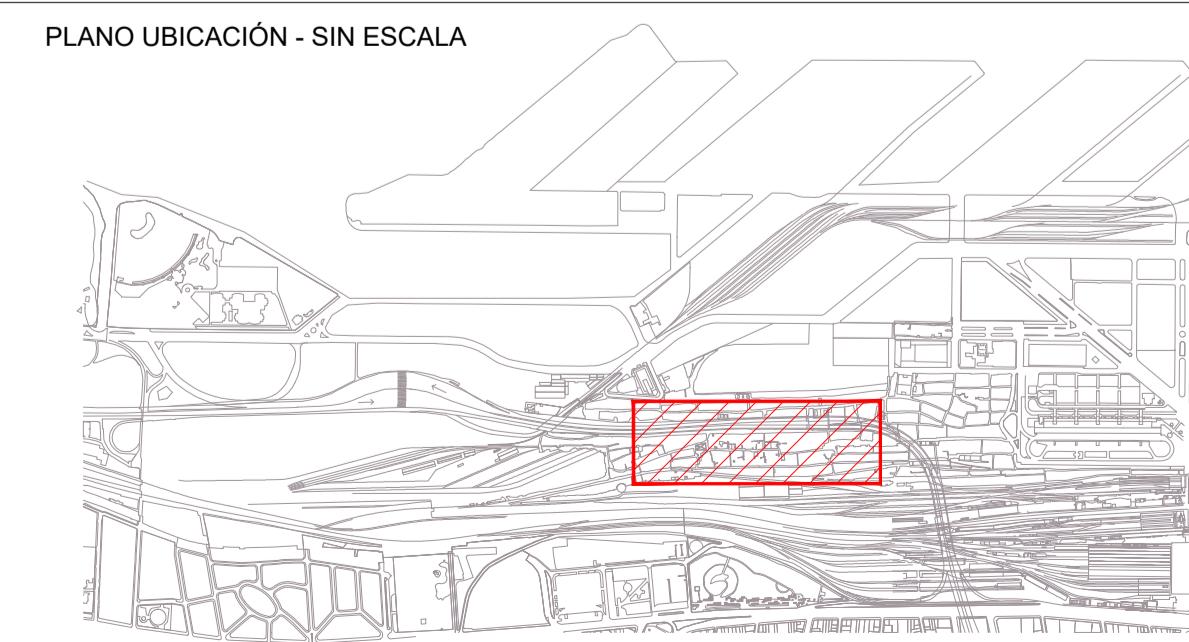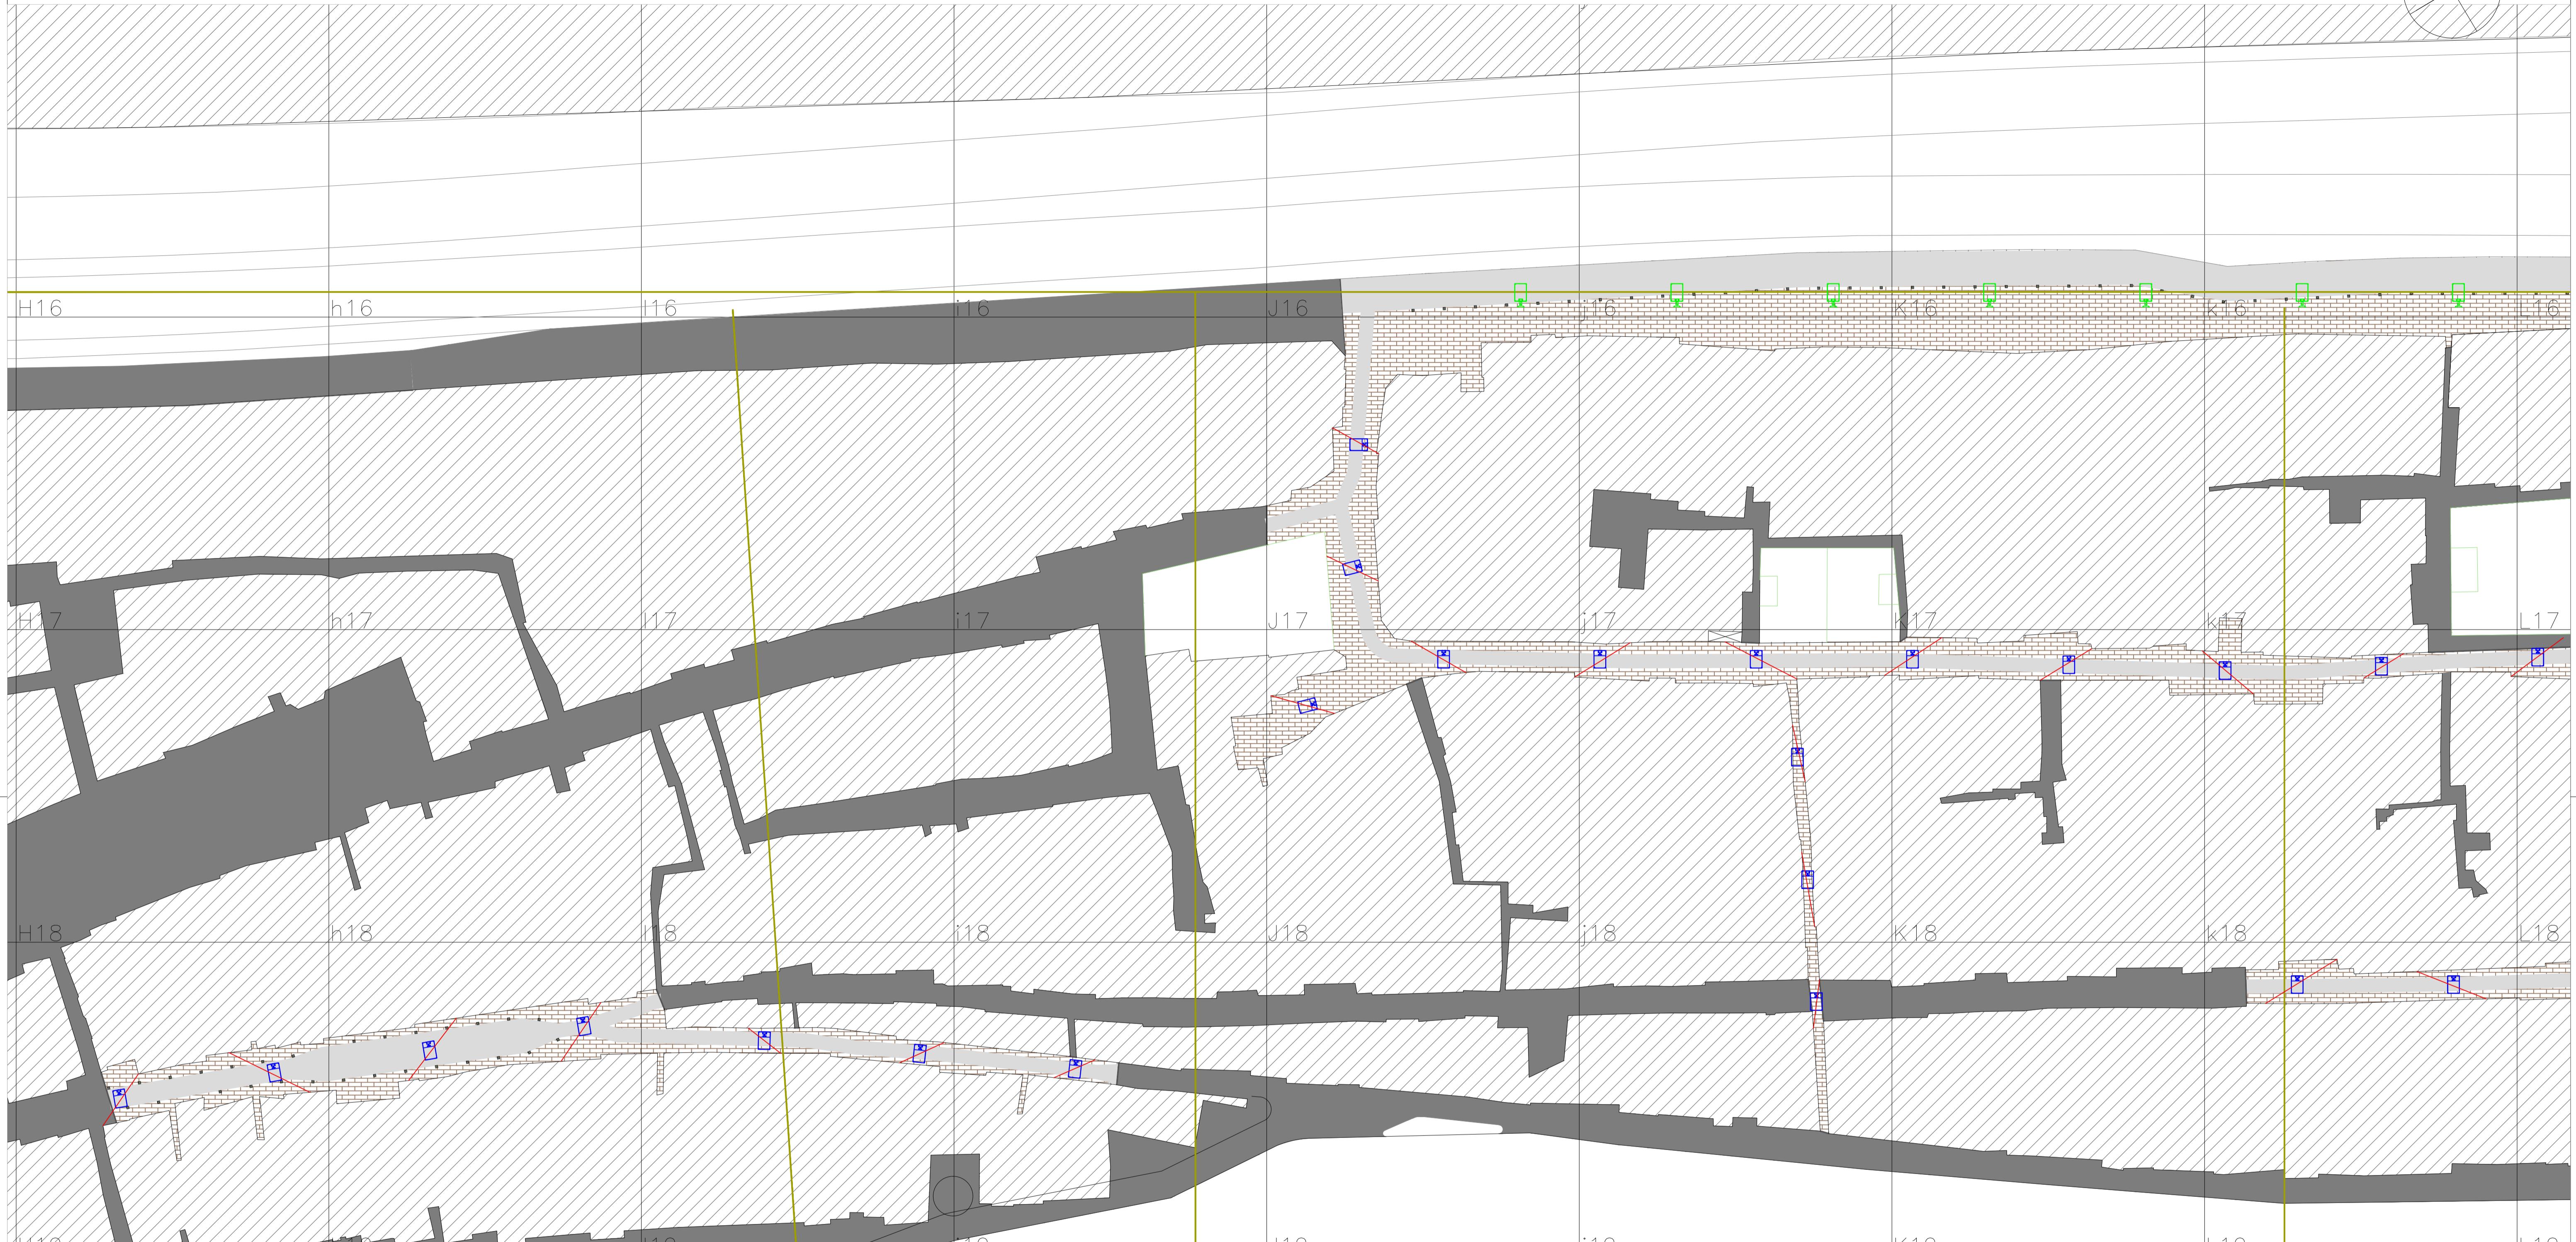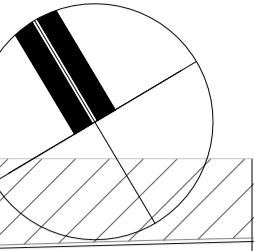

ESTE PLANO NO ESTA REALIZADO PARA FINES CONSTRUCTIVOS. LA INFORMACION AQUI TIENE POR FINALIDAD COMUNICAR UN CRITERIO DE DISEÑO A LAS EMPRESAS CONTRATISTAS, QUIENES SERAN LOS DIRECTOS RESPONSABLES DE LA PREPARACION DE LA DOCUMENTACION DE OBRA.

TODAS LAS DIMENSIONES, COTAS Y NIVELES SERAN VERIFICADAS POR EL CONTRATISTA, POR LO TANTO NINGUNA DIFERENCIA CON RESPECTO A ESTOS PLANOS, DARAN LUGAR A ADICIONALES NI PRÓRROGAS DE LOS PLAZOS DE OBRA.

#### REFERENCIAS:

- SECTOR 7: BARRIO COMUNICACIONES
- SECTOR 8: BARRIO CRISTO OBRERO
- SECTOR 9: BARRIO FERROVIARIO
- SECTOR 11: BARRIO GUEMES
- SECTOR 12: BARRIO FERROVIARIO / PLAYON ESTE

|  |   |                    |
|--|---|--------------------|
|  | Farola con Proyector led tipo F194 STRAND color negro       | R100GEN-IE0102-R00 |
|  | Columna con proyector led tipo RS160 STRAND color negro     | R100GEN-IE0103-R00 |
|  | Proyector led tipo RS160 STRAND color negro sobre catenaria | R100GEN-IE0104-R00 |
|  | Catenaria - Tensor Galvanizado de 6x7 hilos de acero        | Según Pliego       |

PLANO APTO PARA LICITACIÓN, NO APTO PARA CONSTRUCCIÓN



2017

Jefatura de Gabinete de Ministros  
Secretaría de Integración Social y Urbana - GCBA

NOMBRE OBRA: RENOVACIÓN DE INFRAESTRUCTURA  
PLANO: R109FER-IE0101 DESCRIPCIÓN: ILUMINACIÓN  
PÚBLICA - SECTOR 9

DIRECCIÓN GENERAL DE OBRAS PROYECTOS Y DISEÑO URBANO REVISIÓN: R01  
ESCALA: 1:500

ÁREA: BARRIO 31 CARLOS MUGICA FECHA:

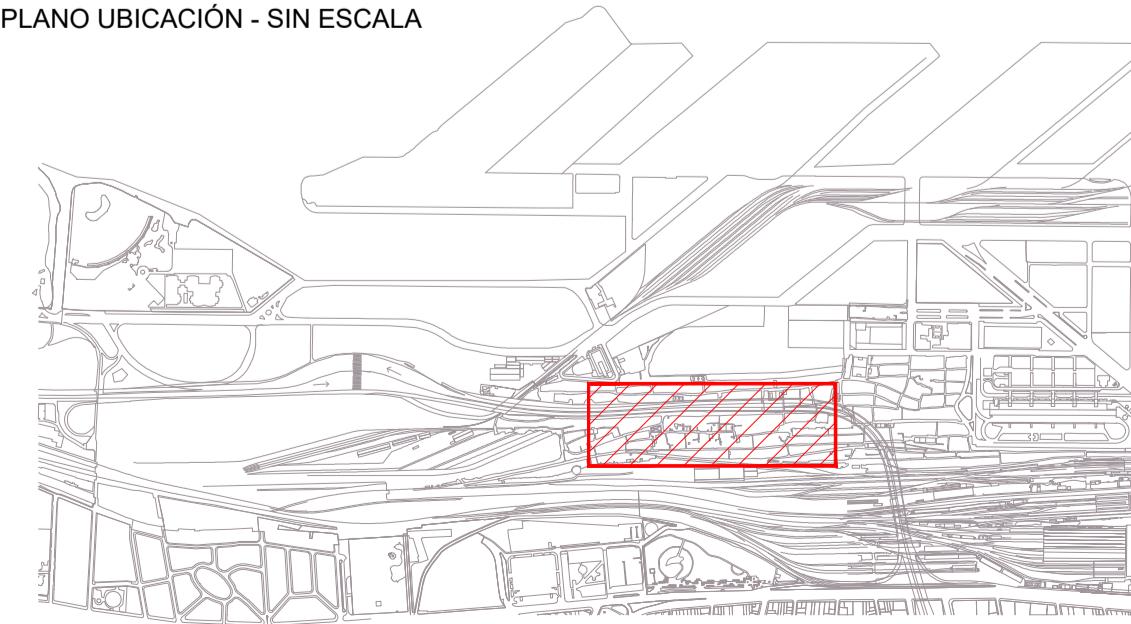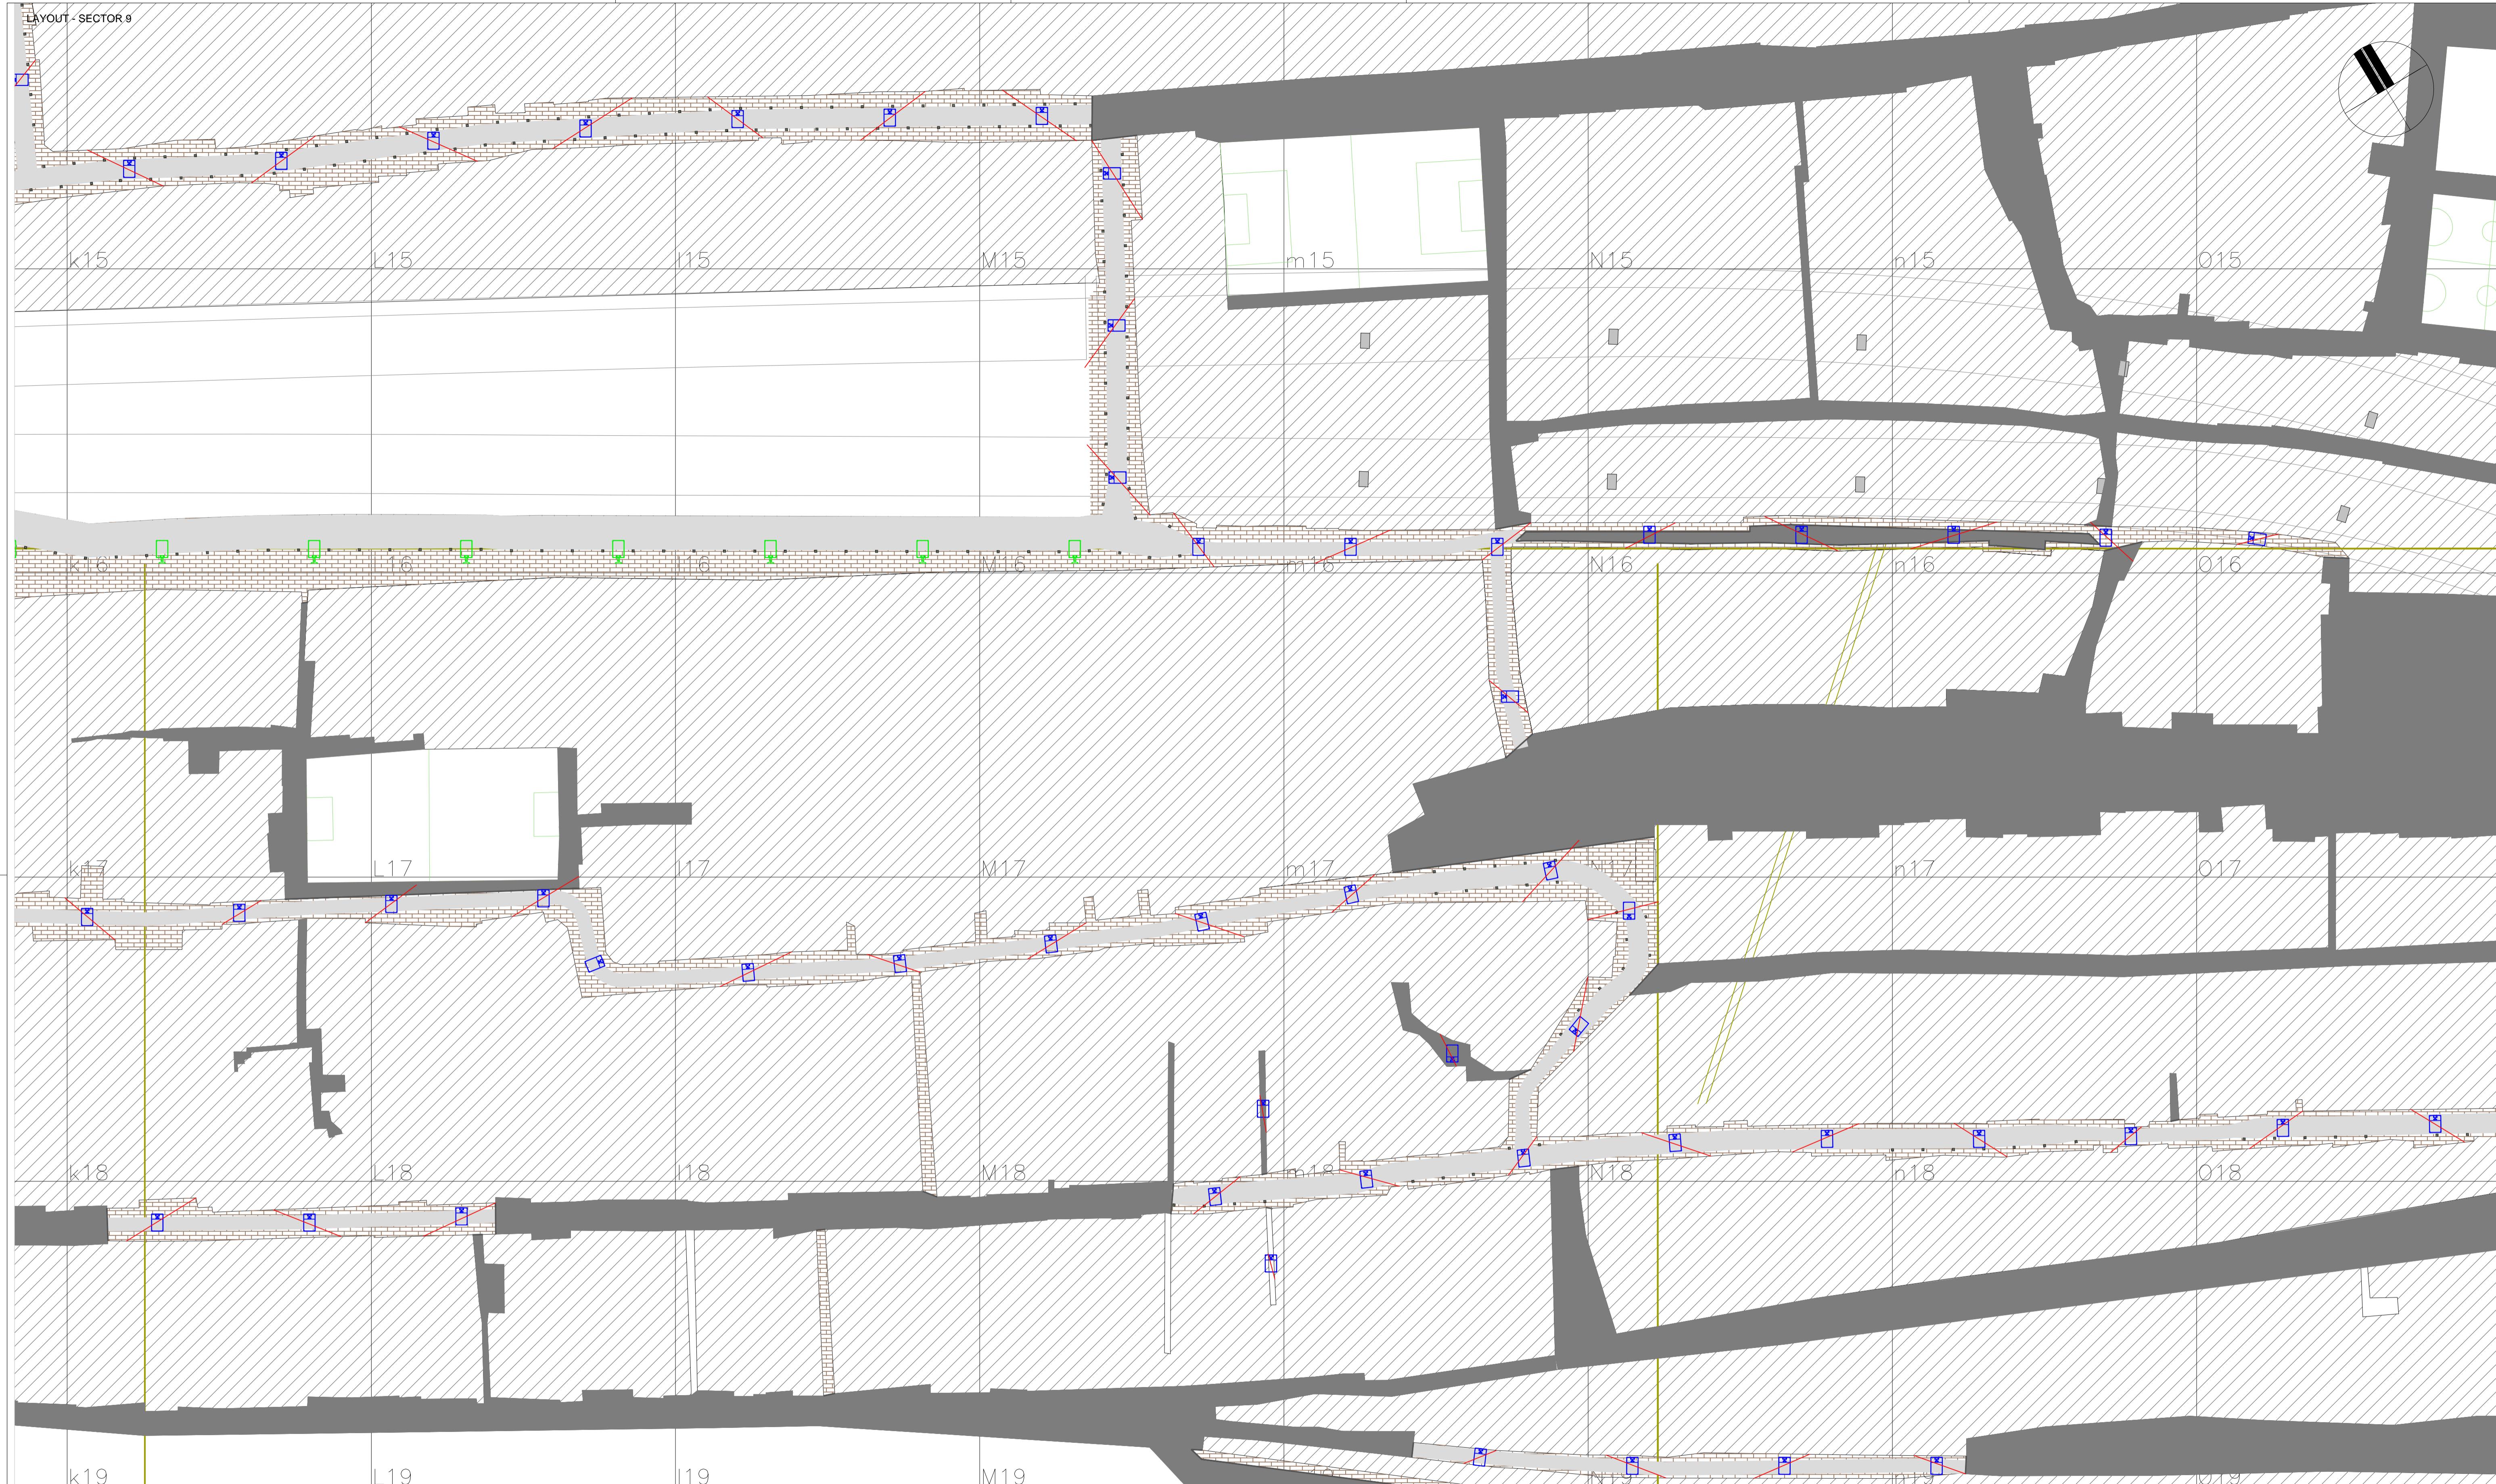

ESTE PLANO NO ESTA REALIZADO PARA FINES CONSTRUCTIVOS. LA INFORMACION AQUI TIENE POR FINALIDAD COMUNICAR UN CRITERIO DE DISEÑO A LAS EMPRESAS CONTRATISTAS, QUIENES SERAN LOS DIRECTOS RESPONSABLES DE LA PREPARACION DE LA DOCUMENTACION DE OBRA.

TODAS LAS DIMENSIONES, COTAS Y NIVELES SERAN VERIFICADAS POR EL CONTRATISTA, POR LO TANTO NINGUNA DIFERENCIA CON RESPECTO A ESTOS PLANOS, DARAN LUGAR A ADICIONALES NI PRORROGAS DE LOS PLAZOS DE OBRA.

|  |   |                    |
|--|---|--------------------|
|  | Farola con Proyector led tipo F194 STRAND color negro       | R100GEN-IE0102-R00 |
|  | Columna con proyector led tipo RS160 STRAND color negro     | R100GEN-IE0103-R00 |
|  | Proyector led tipo RS160 STRAND color negro sobre catenaria | R100GEN-IE0104-R00 |
|  | Catenaria - Tensor Galvanizado de 6x7 hilos de acero        | Según Pliego       |

2017

Jefatura de Gabinete de Ministros  
Secretaría de Integración Social y Urbana - GCBA

NOMBRE OBRA: RENOVACIÓN DE INFRAESTRUCTURA DESCRIPCIÓN: ILUMINACIÓN PÚBLICA - SECTOR 9



PLANO: R109FER-IE0102 ESCALA: 1:500

DIRECCIÓN GENERAL DE OBRAS PROYECTOS Y DISEÑO URBANO FECHA:


ÁREA: BARRIO 31 CARLOS MUGICA

REVISIÓN: R01

FECHA:

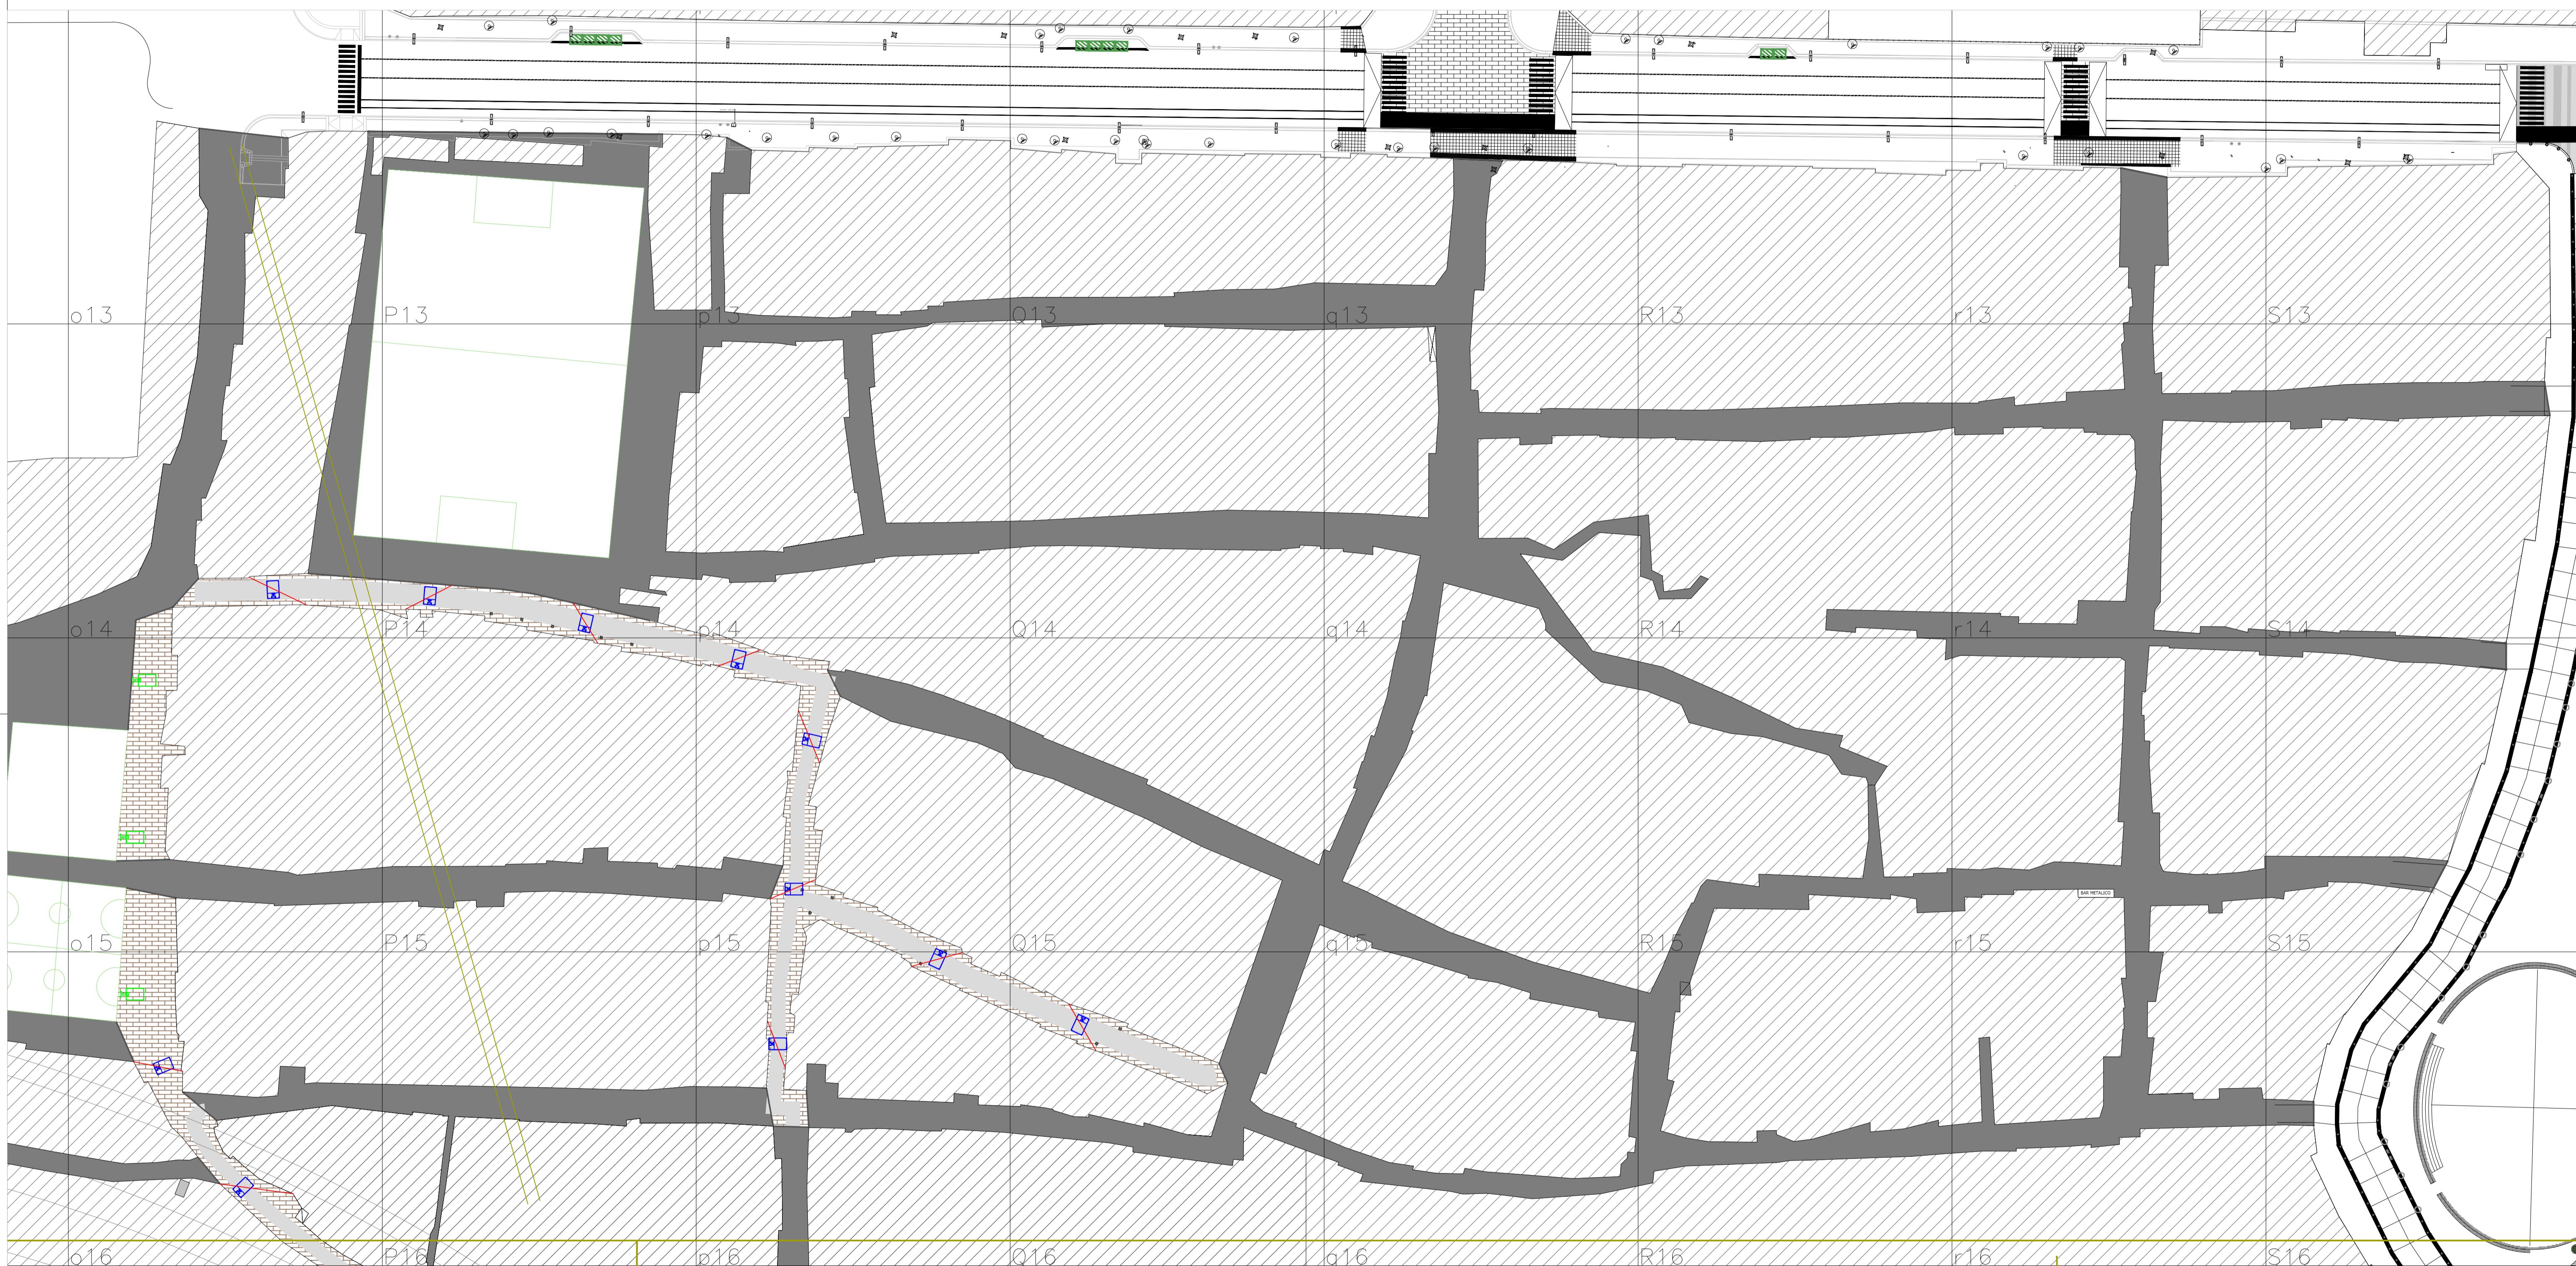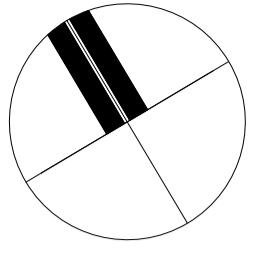

## PLANO UBICACIÓN - SIN ESCALA

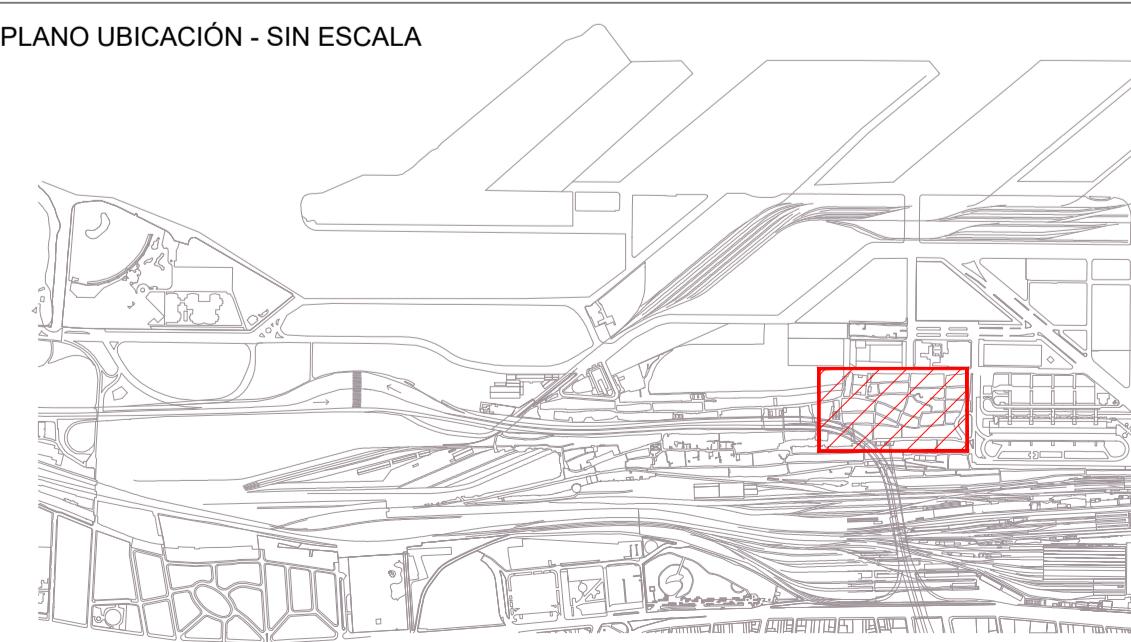

ESTE PLANO NO ESTA REALIZADO PARA FINES CONSTRUCTIVOS. LA INFORMACION AQUI TIENE POR FINALIDAD COMUNICAR UN CRITERIO DE DISEÑO A LAS EMPRESAS CONTRATISTAS, QUIENES SERAN LOS DIRECTOS RESPONSABLES DE LA PREPARACION DE LA DOCUMENTACION DE OBRA.

TODAS LAS DIMENSIONES, COTAS Y NIVELES SERAN VERIFICADAS POR EL CONTRATISTA, POR LO TANTO NINGUNA DIFERENCIA CON RESPECTO A ESTOS PLANOS, DARAN LUGAR A ADICIONALES NI PRORROGAS DE LOS PLAZOS DE OBRA.

## REFERENCIAS:

- SECTOR 7: BARRIO COMUNICACIONES
- SECTOR 8: BARRIO CRISTO OBRERO
- SECTOR 9: BARRIO FERROVIARIO
- SECTOR 11: BARRIO GUEMES
- SECTOR 12: BARRIO FERROVIARIO / PLAYON ESTE

|  |   |                    |
|--|---|--------------------|
|  | Farola con Proyector led tipo F194 STRAND color negro       | R100GEN-IE0102-R00 |
|  | Columna con proyector led tipo RS160 STRAND color negro     | R100GEN-IE0103-R00 |
|  | Proyector led tipo RS160 STRAND color negro sobre catenaria | R100GEN-IE0104-R00 |
|  | Catenaria - Tensor Galvanizado de 6x7 hilos de acero        | Según Pliego       |




## PLANO APTO PARA LICITACIÓN, NO APTO PARA CONSTRUCCIÓN



Jefatura de Gabinete de Ministros  
Secretaría de Integración Social y Urbana - GCBA

NOMBRE OBRA: RENOVACIÓN DE INFRAESTRUCTURA  
PLANO: RI11GUE-IE0101 DESCRIPCIÓN: ILUMINACIÓN  
PÚBLICA - SECTOR 11

DIRECCIÓN GENERAL DE OBRAS PROYECTOS Y DISEÑO URBANO  
ÁREA: BARRIO 31 CARLOS MUGICA  
REVISIÓN: R01  
ESCALA: 1:500  
FECHA:

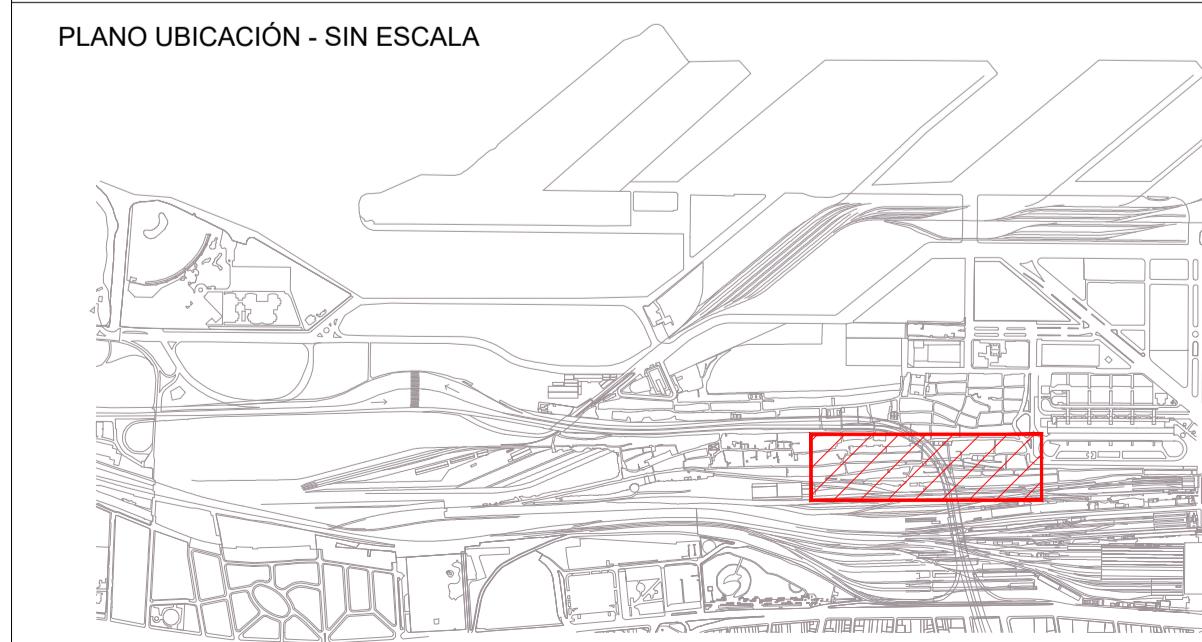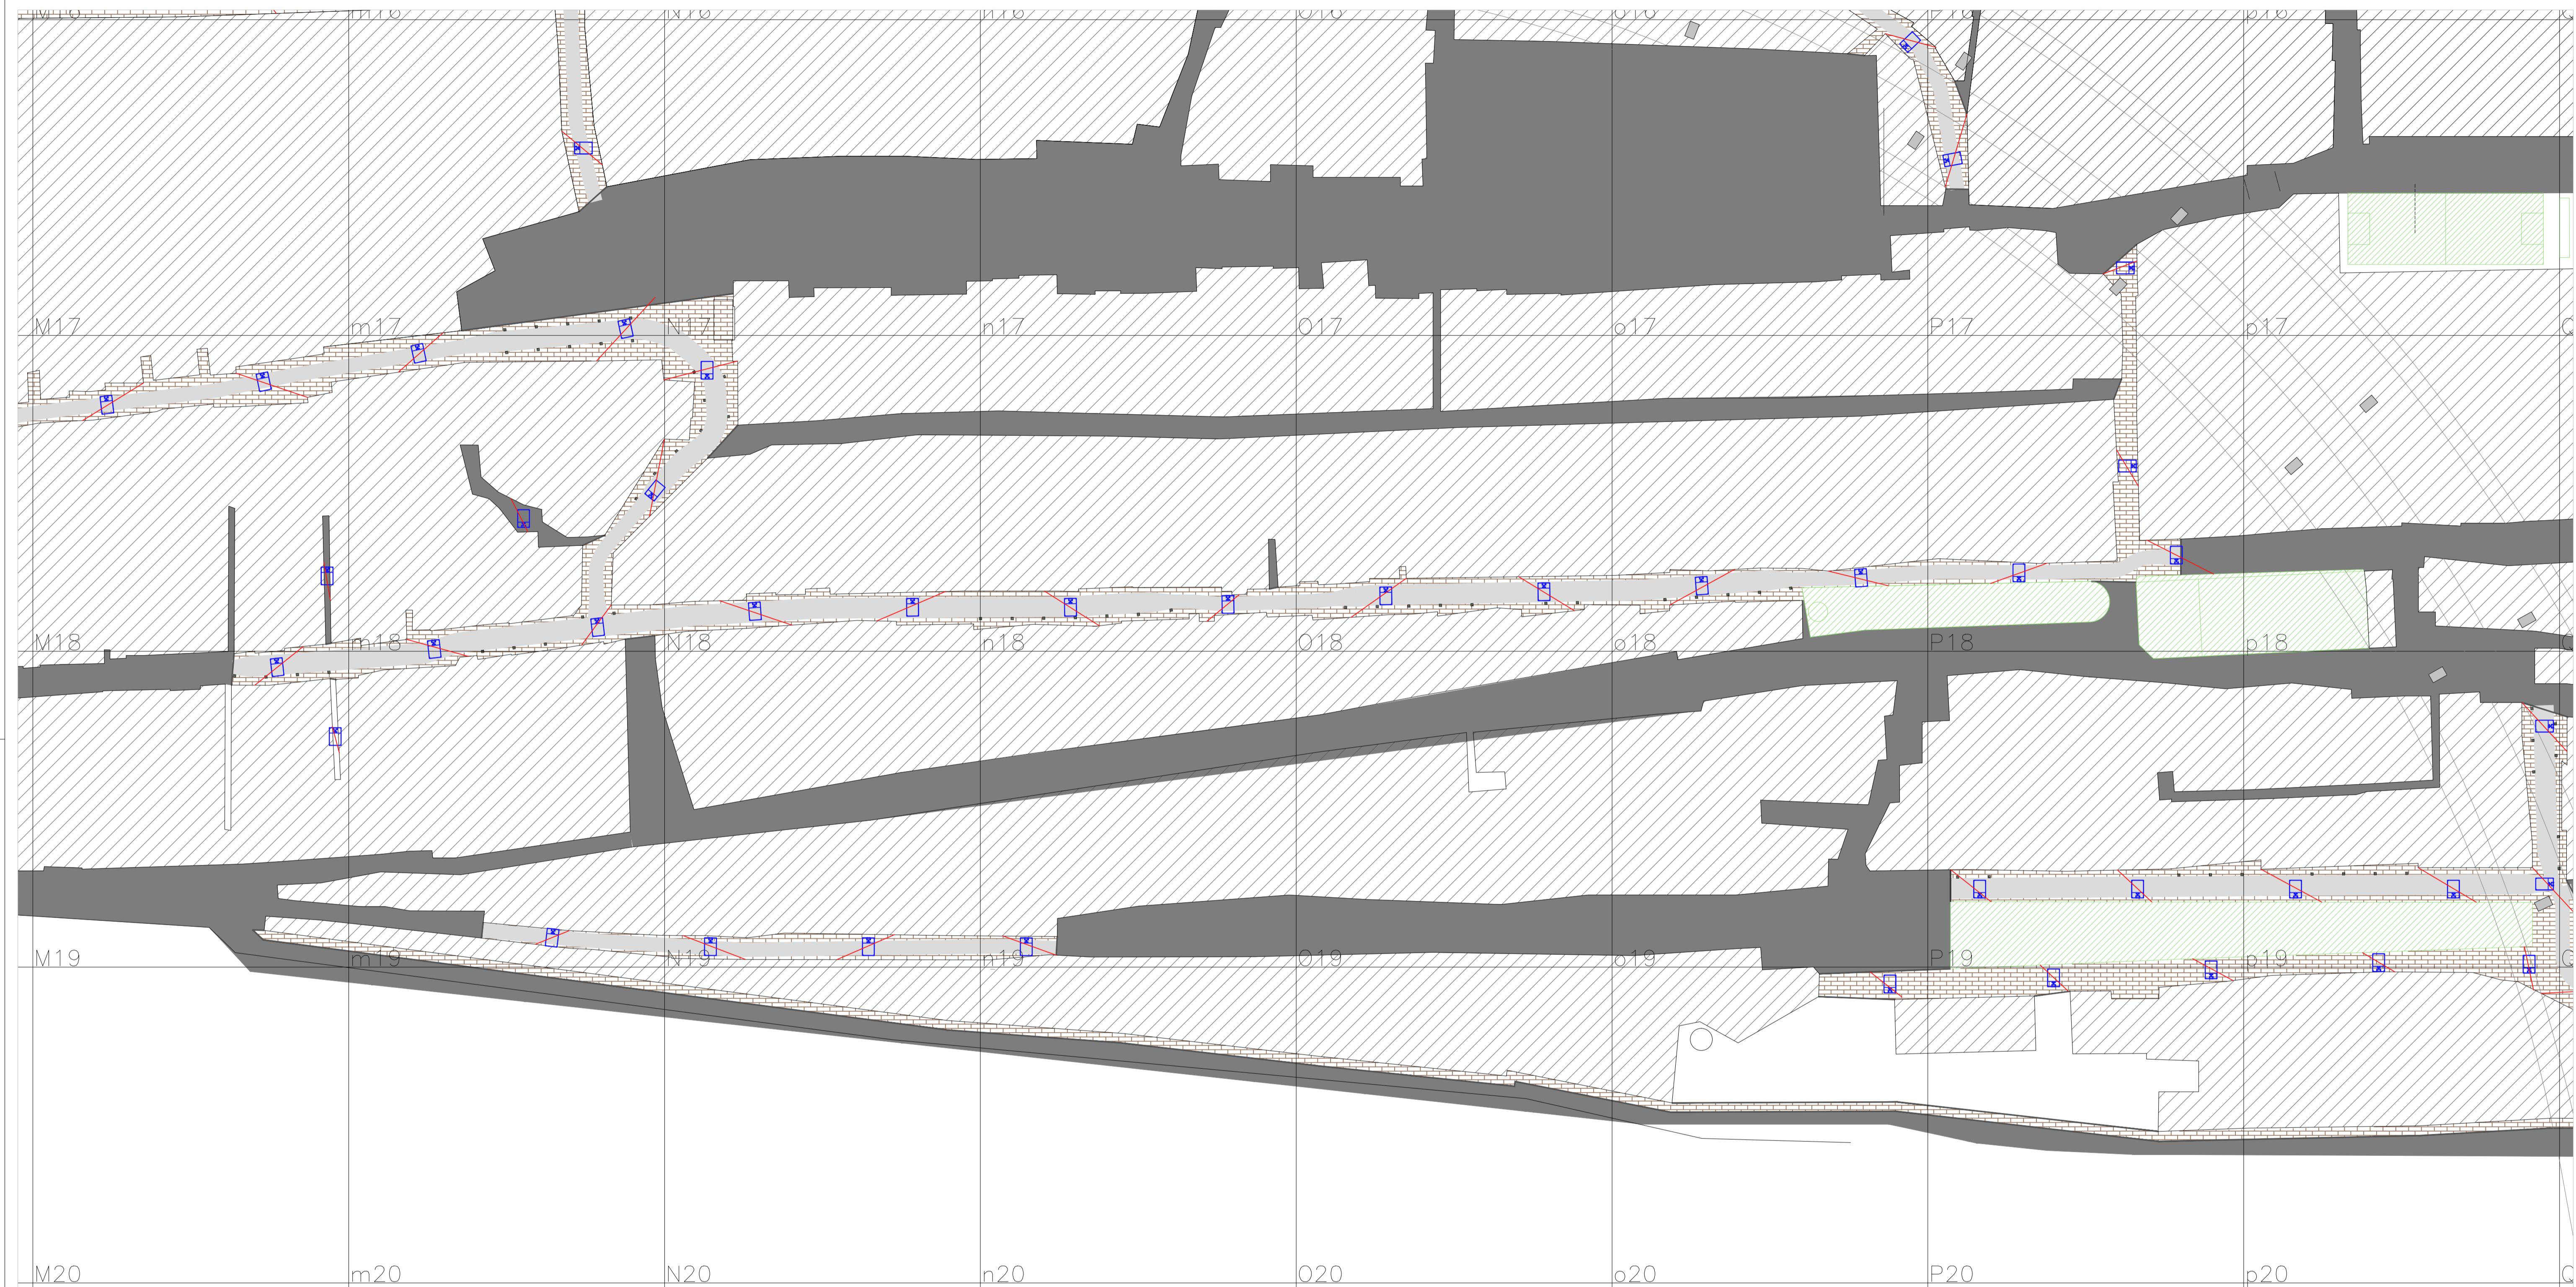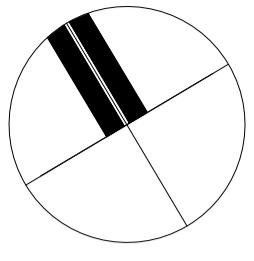

ESTE PLANO NO ESTA REALIZADO PARA FINES CONSTRUCTIVOS. LA INFORMACION AQUI TIENE POR FINALIDAD COMUNICAR UN CRITERIO DE DISEÑO A LAS EMPRESAS CONTRATISTAS, QUIENES SERAN LOS DIRECTOS RESPONSABLES DE LA PREPARACION DE LA DOCUMENTACION DE OBRA.

TODAS LAS DIMENSIONES, COTAS Y NIVELES SERAN VERIFICADAS POR EL CONTRATISTA, POR LO TANTO NINGUNA DIFERENCIA CON RESPECTO A ESTOS PLANOS, DARAN LUGAR A ADICIONALES NI PRÓRROGAS DE LOS PLAZOS DE OBRA.

#### REFERENCIAS:

- SECTOR 7: BARRIO COMUNICACIONES
- SECTOR 8: BARRIO CRISTO OBRERO
- SECTOR 9: BARRIO FERROVIARIO
- SECTOR 11: BARRIO GUEMES
- SECTOR 12: BARRIO FERROVIARIO / PLAYON ESTE

|  |   |                    |
|--|---|--------------------|
|  | Farola con Proyector led tipo F194 STRAND color negro       | R100GEN-IE0102-R00 |
|  | Columna con proyector led tipo RS160 STRAND color negro     | R100GEN-IE0103-R00 |
|  | Proyector led tipo RS160 STRAND color negro sobre catenaria | R100GEN-IE0104-R00 |
|  | Catenaria - Tensor Galvanizado de 6x7 hilos de acero        | Según Pliego       |

PLANO APTO PARA LICITACIÓN, NO APTO PARA CONSTRUCCIÓN

2017




Jefatura de Gabinete de Ministros  
Secretaría de Integración Social y Urbana - GCBA

NOMBRE OBRA: RENOVACIÓN DE INFRAESTRUCTURA  
PLANO: R12FPE-IE0101 DESCRIPCIÓN: ILUMINACIÓN PÚBLICA - SECTOR 12

DIRECCIÓN GENERAL DE OBRAS PROYECTOS Y DISEÑO URBANO REVISIÓN: R01  
ÁREA: BARRIO 31 CARLOS MUGICA ESCALA: 1:500

FECHA:

A1: 840x594

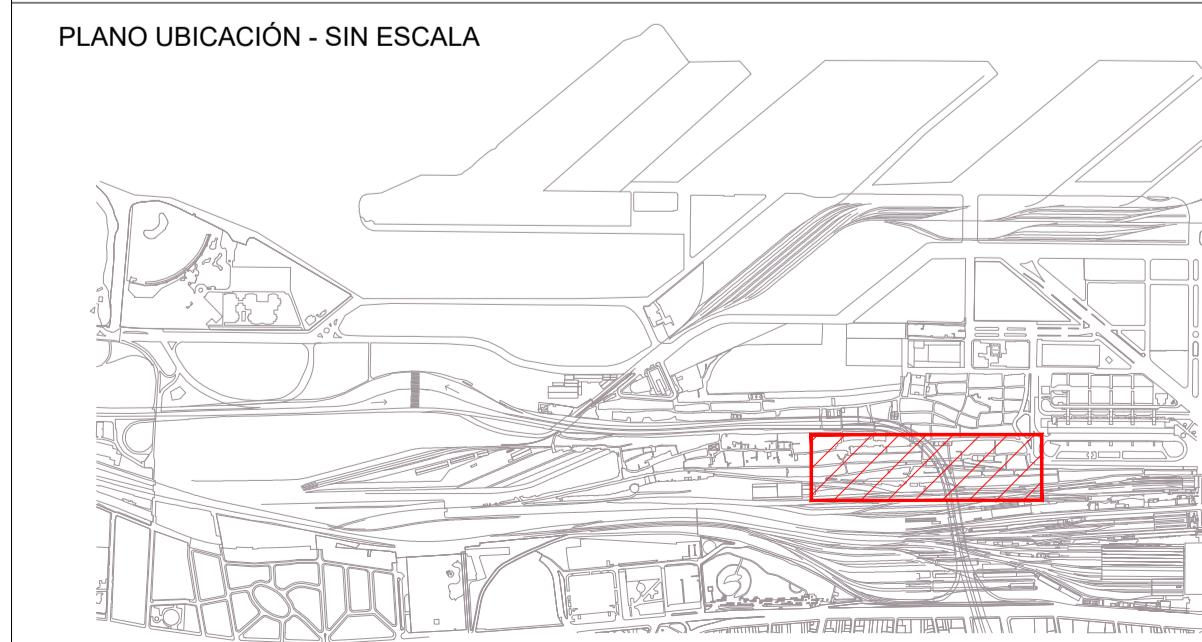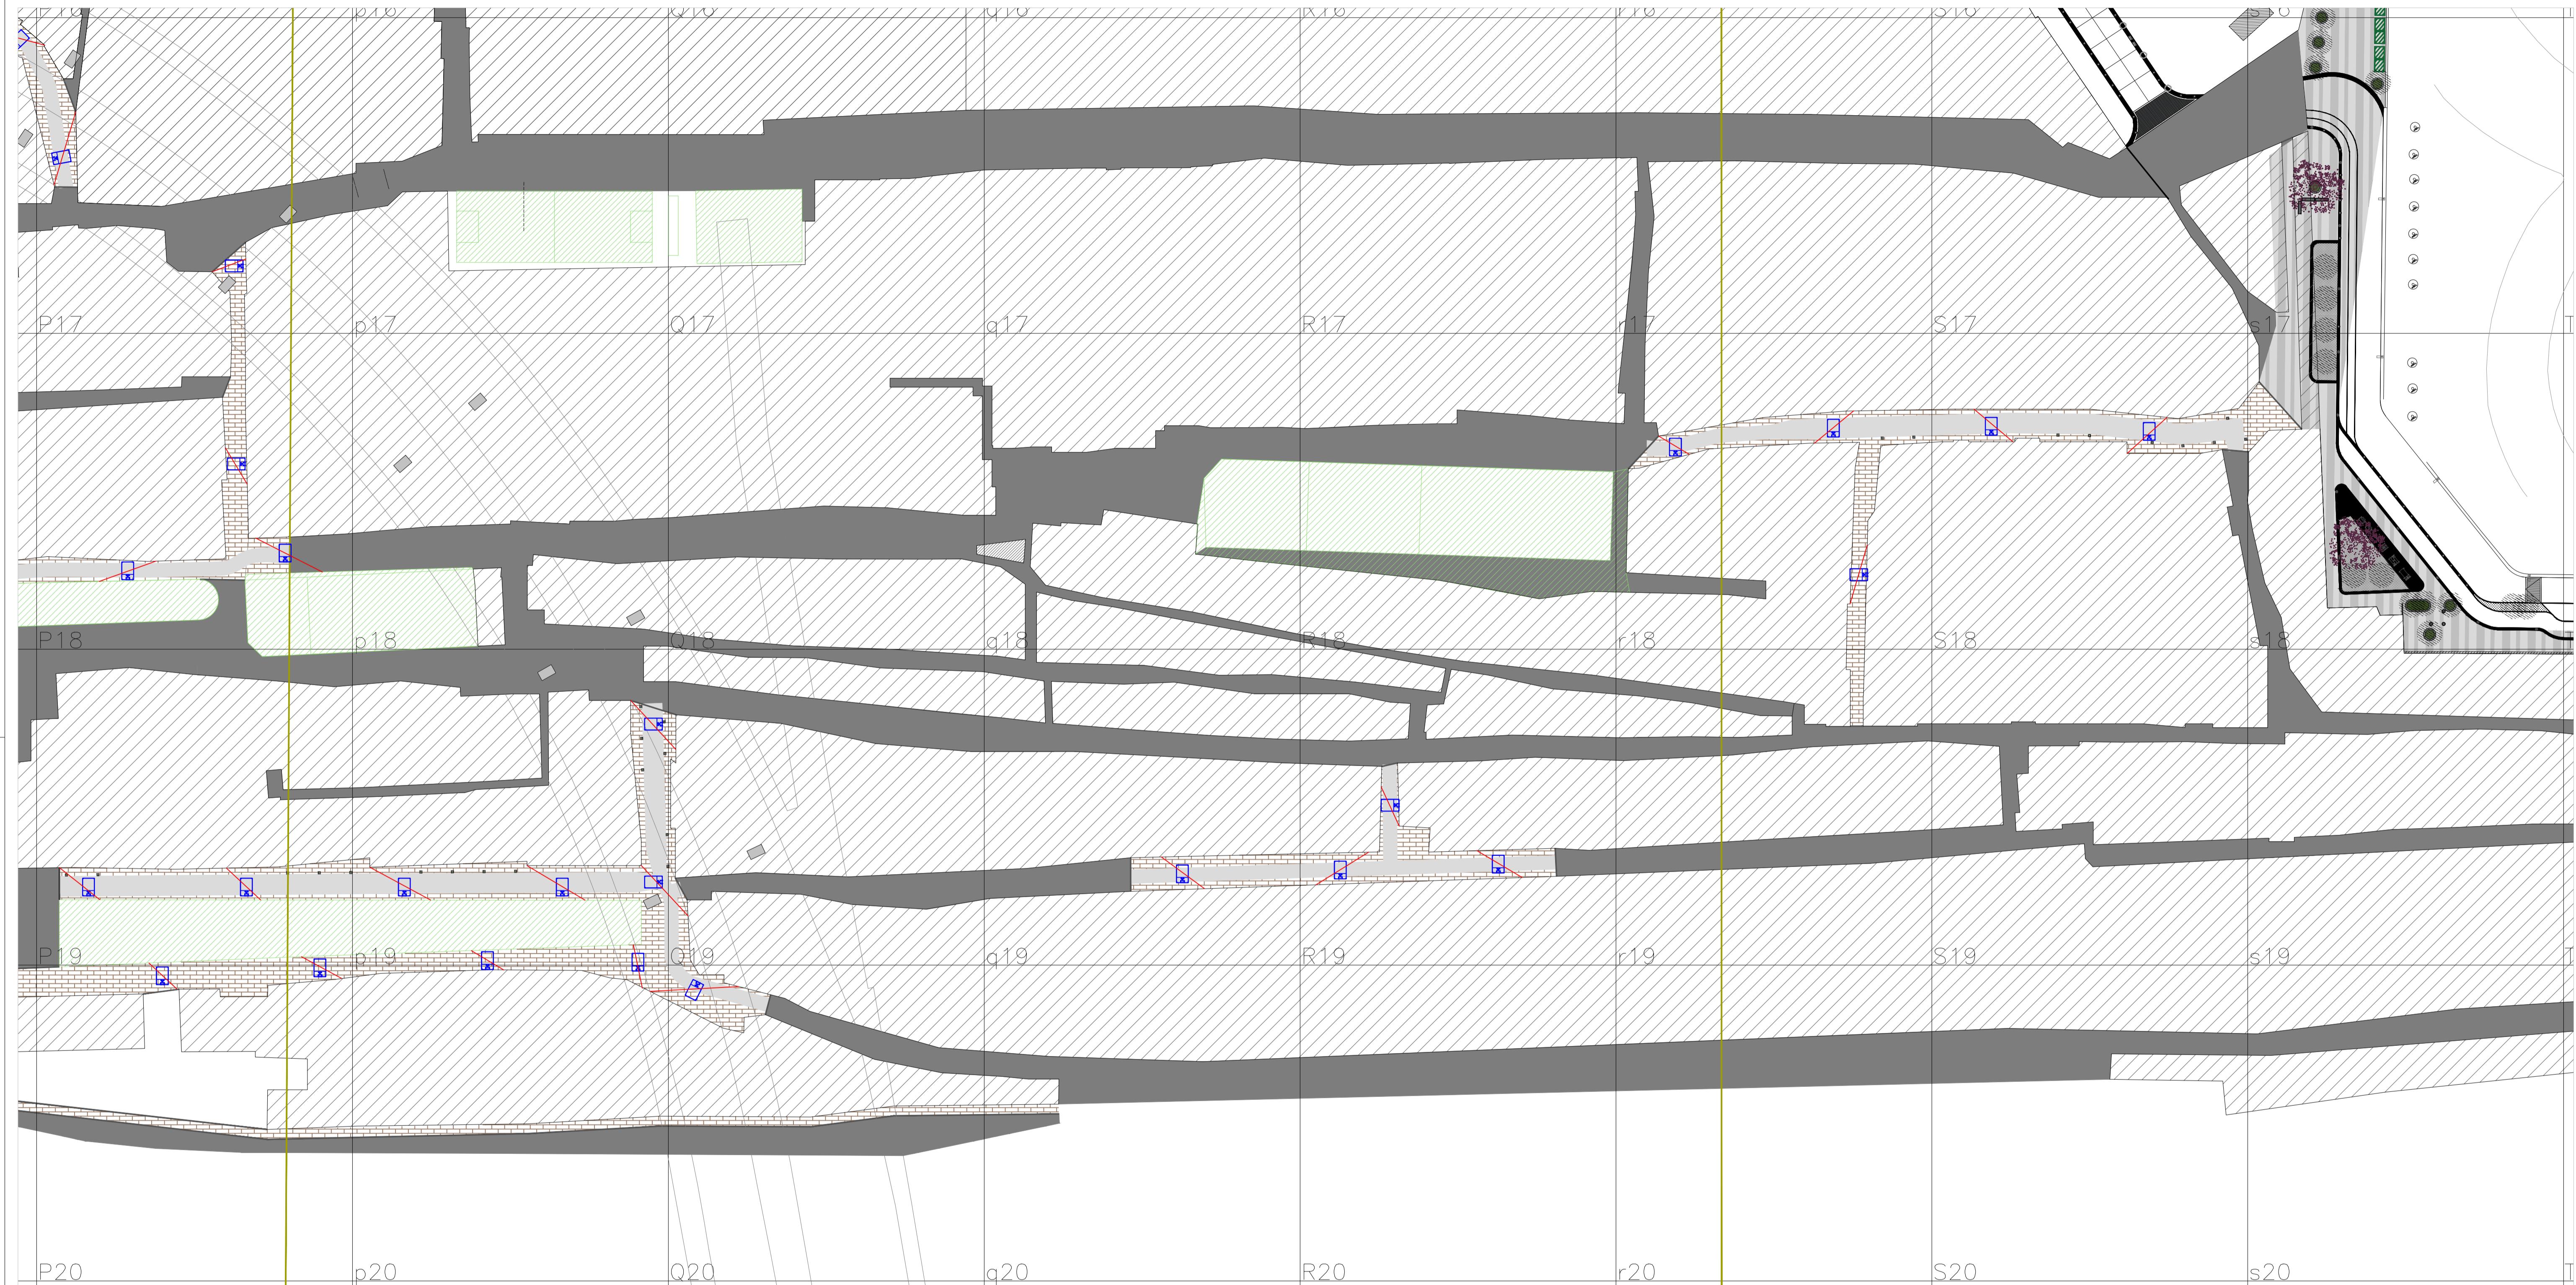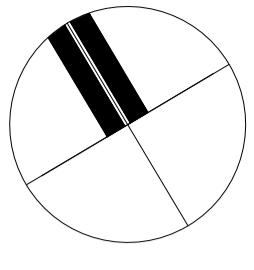

ESTE PLANO NO ESTA REALIZADO PARA FINES CONSTRUCTIVOS. LA INFORMACION AQUI TIENE POR FINALIDAD COMUNICAR UN CRITERIO DE DISEÑO A LAS EMPRESAS CONTRATISTAS, QUIENES SERAN LOS DIRECTOS RESPONSABLES DE LA PREPARACION DE LA DOCUMENTACION DE OBRA.

TODAS LAS DIMENSIONES, COTAS Y NIVELES SERAN VERIFICADAS POR EL CONTRATISTA, POR LO TANTO NINGUNA DIFERENCIA CON RESPECTO A ESTOS PLANOS, DARAN LUGAR A ADICIONALES NI PRORROGAS DE LOS PLAZOS DE OBRA.

#### REFERENCIAS:

- SECTOR 7: BARRIO COMUNICACIONES
- SECTOR 8: BARRIO CRISTO OBRERO
- SECTOR 9: BARRIO FERROVIARIO
- SECTOR 11: BARRIO GUEMES
- SECTOR 12: BARRIO FERROVIARIO / PLAYON ESTE

|  |   |                    |
|--|---|--------------------|
|  | Farola con Proyector led tipo F194 STRAND color negro       | R100GEN-IE0102-R00 |
|  | Columna con proyector led tipo RS160 STRAND color negro     | R100GEN-IE0103-R00 |
|  | Proyector led tipo RS160 STRAND color negro sobre catenaria | R100GEN-IE0104-R00 |
|  | Catenaria - Tensor Galvanizado de 6x7 hilos de acero        | Segun Pliego       |

PLANO APTO PARA LICITACIÓN, NO APTO PARA CONSTRUCCIÓN



Jefatura de Gabinete de Ministros  
Secretaría de Integración Social y Urbana - GCBA

NOMBRE OBRA: RENOVACIÓN DE INFRAESTRUCTURA  
PLANO: R12FPE-IE0102 DESCRIPCIÓN: ILUMINACIÓN PÚBLICA - SECTOR 12

DIRECCIÓN GENERAL DE OBRAS PROYECTOS Y DISEÑO URBANO REVISIÓN: R01  
ÁREA: BARRIO 31 CARLOS MUGICA ESCALA: 1:500

FECHA: