



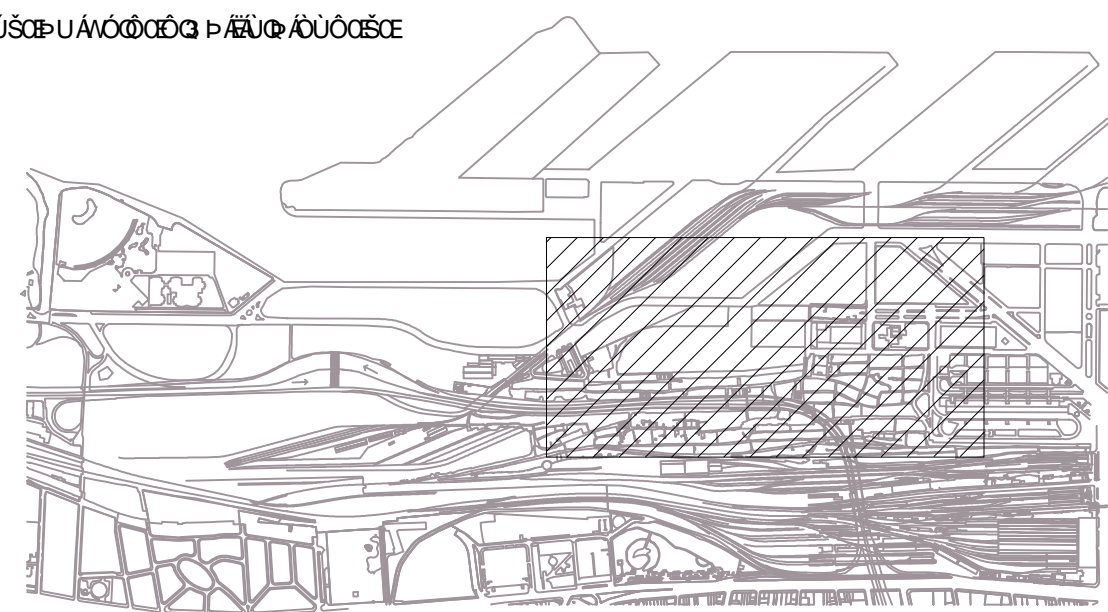

ANEXO 9

Red de Media Tensión - Etapas

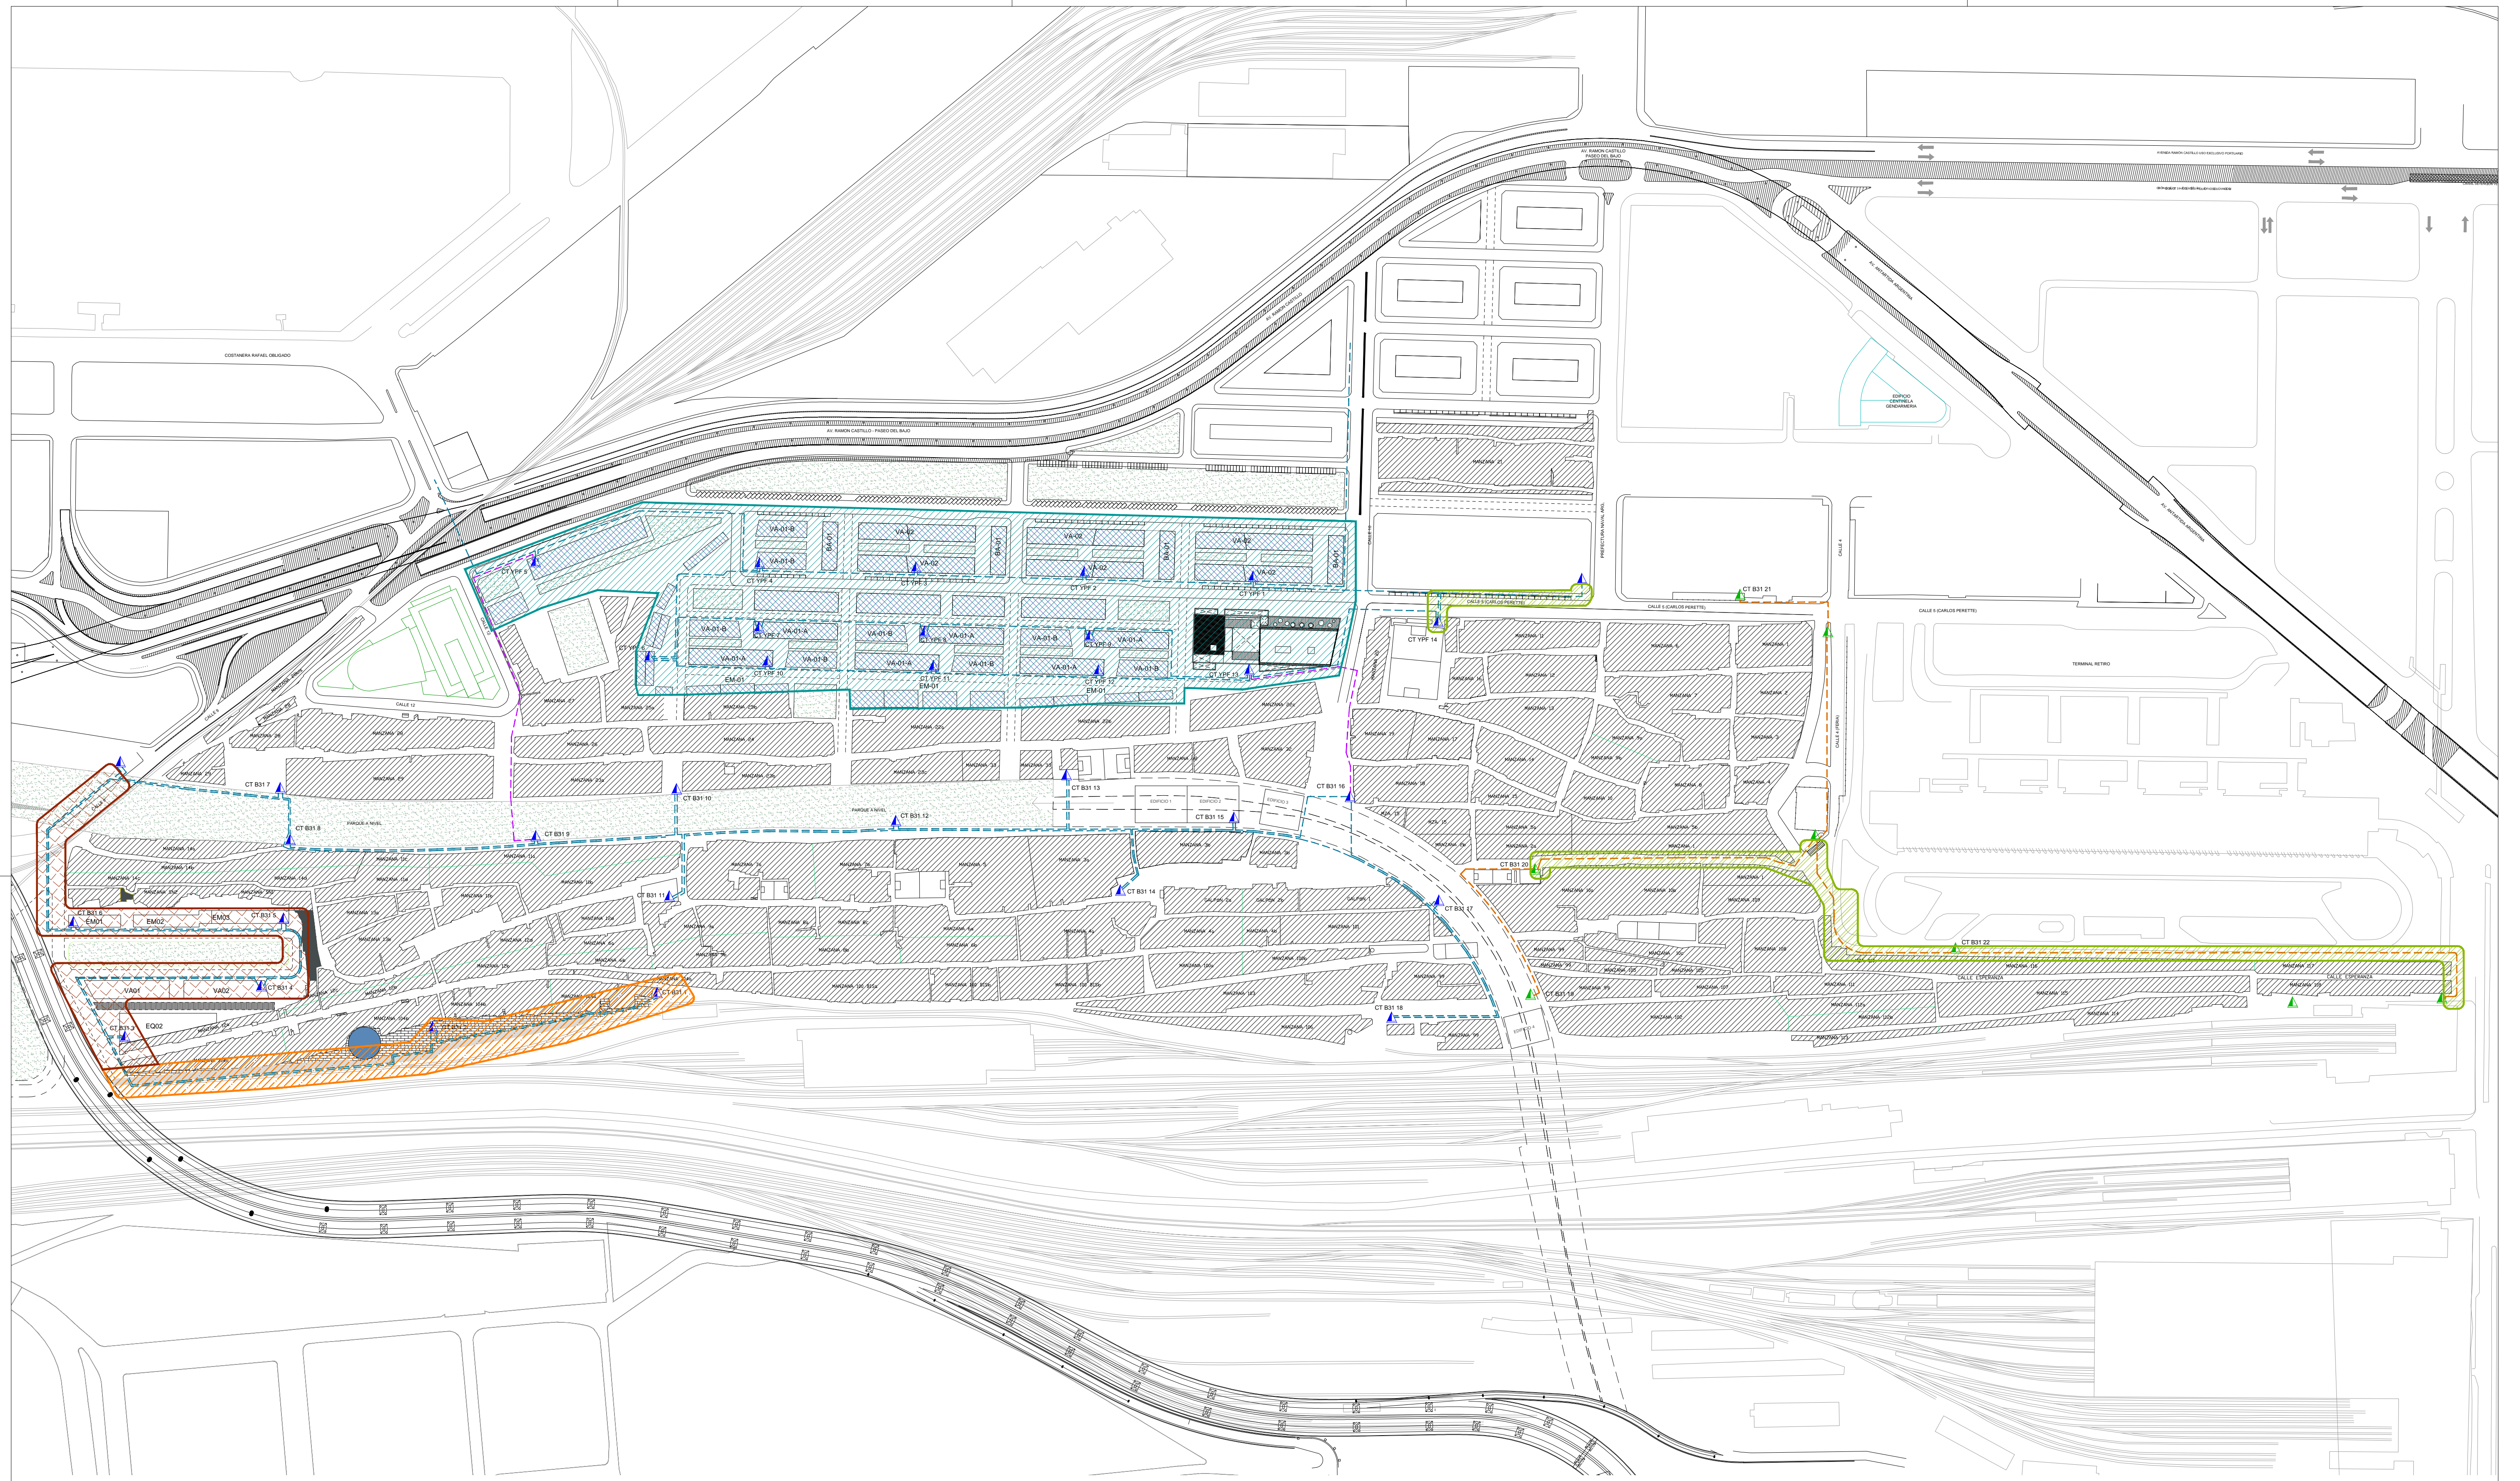

NOTAS:
 1. EL NIVEL DE VEREDA DE LAS CALLES QUE SE MUESTRAN EN ESTE PLANO ES EL NIVEL DE VEREDA.
 2. LA OBRA CIVIL ESTARA A CARGO DEL GCBA.

REFERENCIAS:

- ETAPA 1 - VIVIENDAS CONTAINER
CT B31 3/4/5/6
- ETAPA 2 - BARRIO YPF
CT YPF 1/2/3/4/5/6/7
- ETAPA 3 - FERROCARRIL
CT B31 1 Y 2
- ETAPA 4 - REDES MT DESDE
CT B31 7/ AL CT B31 19

SE MUESTRAN EN ESTE PLANO LAS OBRAS QUE SE REALIZARAN EN EL BARRIO CARLOS MUGICA.
 LAS OBRAS QUE SE REALIZARAN EN EL BARRIO CARLOS PERETTI SON DE RESPONSABILIDAD DEL GCBA.

USO: URBANIZACION DE BARRIOS

2017

Jefatura de Gabinete de Ministros
 URBANIZACION DE BARRIOS CARLOS MUGICA Y CARLOS PERETTI

NOMBRE OBRA: BM04CT	ÓRGANO PAK
PLANO: MT00GEN-ET0101-03	RED MEDIA TENSION - ETAPAS
ÓRGANO PAK	ÓRGANO PAK 03
7000 BARRIO CARLOS MUGICA	ESCALA: 1:2500
	FECHA: